

PROJETO BÁSICO - IMPLANTAÇÃO DO ATERRO SANITÁRIO

PROJETO GEOMÉTRICO

CLIENTE:
PREFEITURA MUNICIPAL DE IMPERATRIZ

ENDEREÇO DA OBRA:
FAZENDA NOSSA SENHORA APARECIDA,
IMPERATRIZ - MA

AUTORES:

PROPRIETÁRIO: _____
PREFEITURA MUNICIPAL DE IMPERATRIZ
CNPJ: 06.158.455/0001-16



PROJETO BÁSICO: _____
Eng. FRANKLIM LIMA DA ROCHA
CREA-MA: 6566/D

PROJETO BÁSICO: _____

CONTEÚDO:
PLANTA BAIXA GERAL DE PAVIMENTAÇÃO

DESENHISTA: TEC. EDIF. NELSIVANIO LIMA SILVA PRANCHA:

ESCALA:
1/700 **01** /06

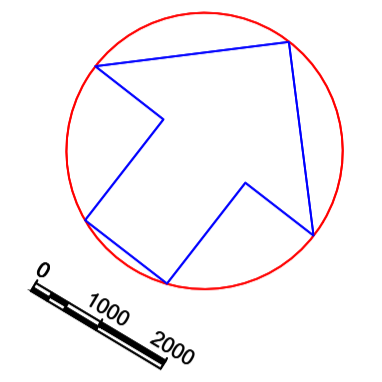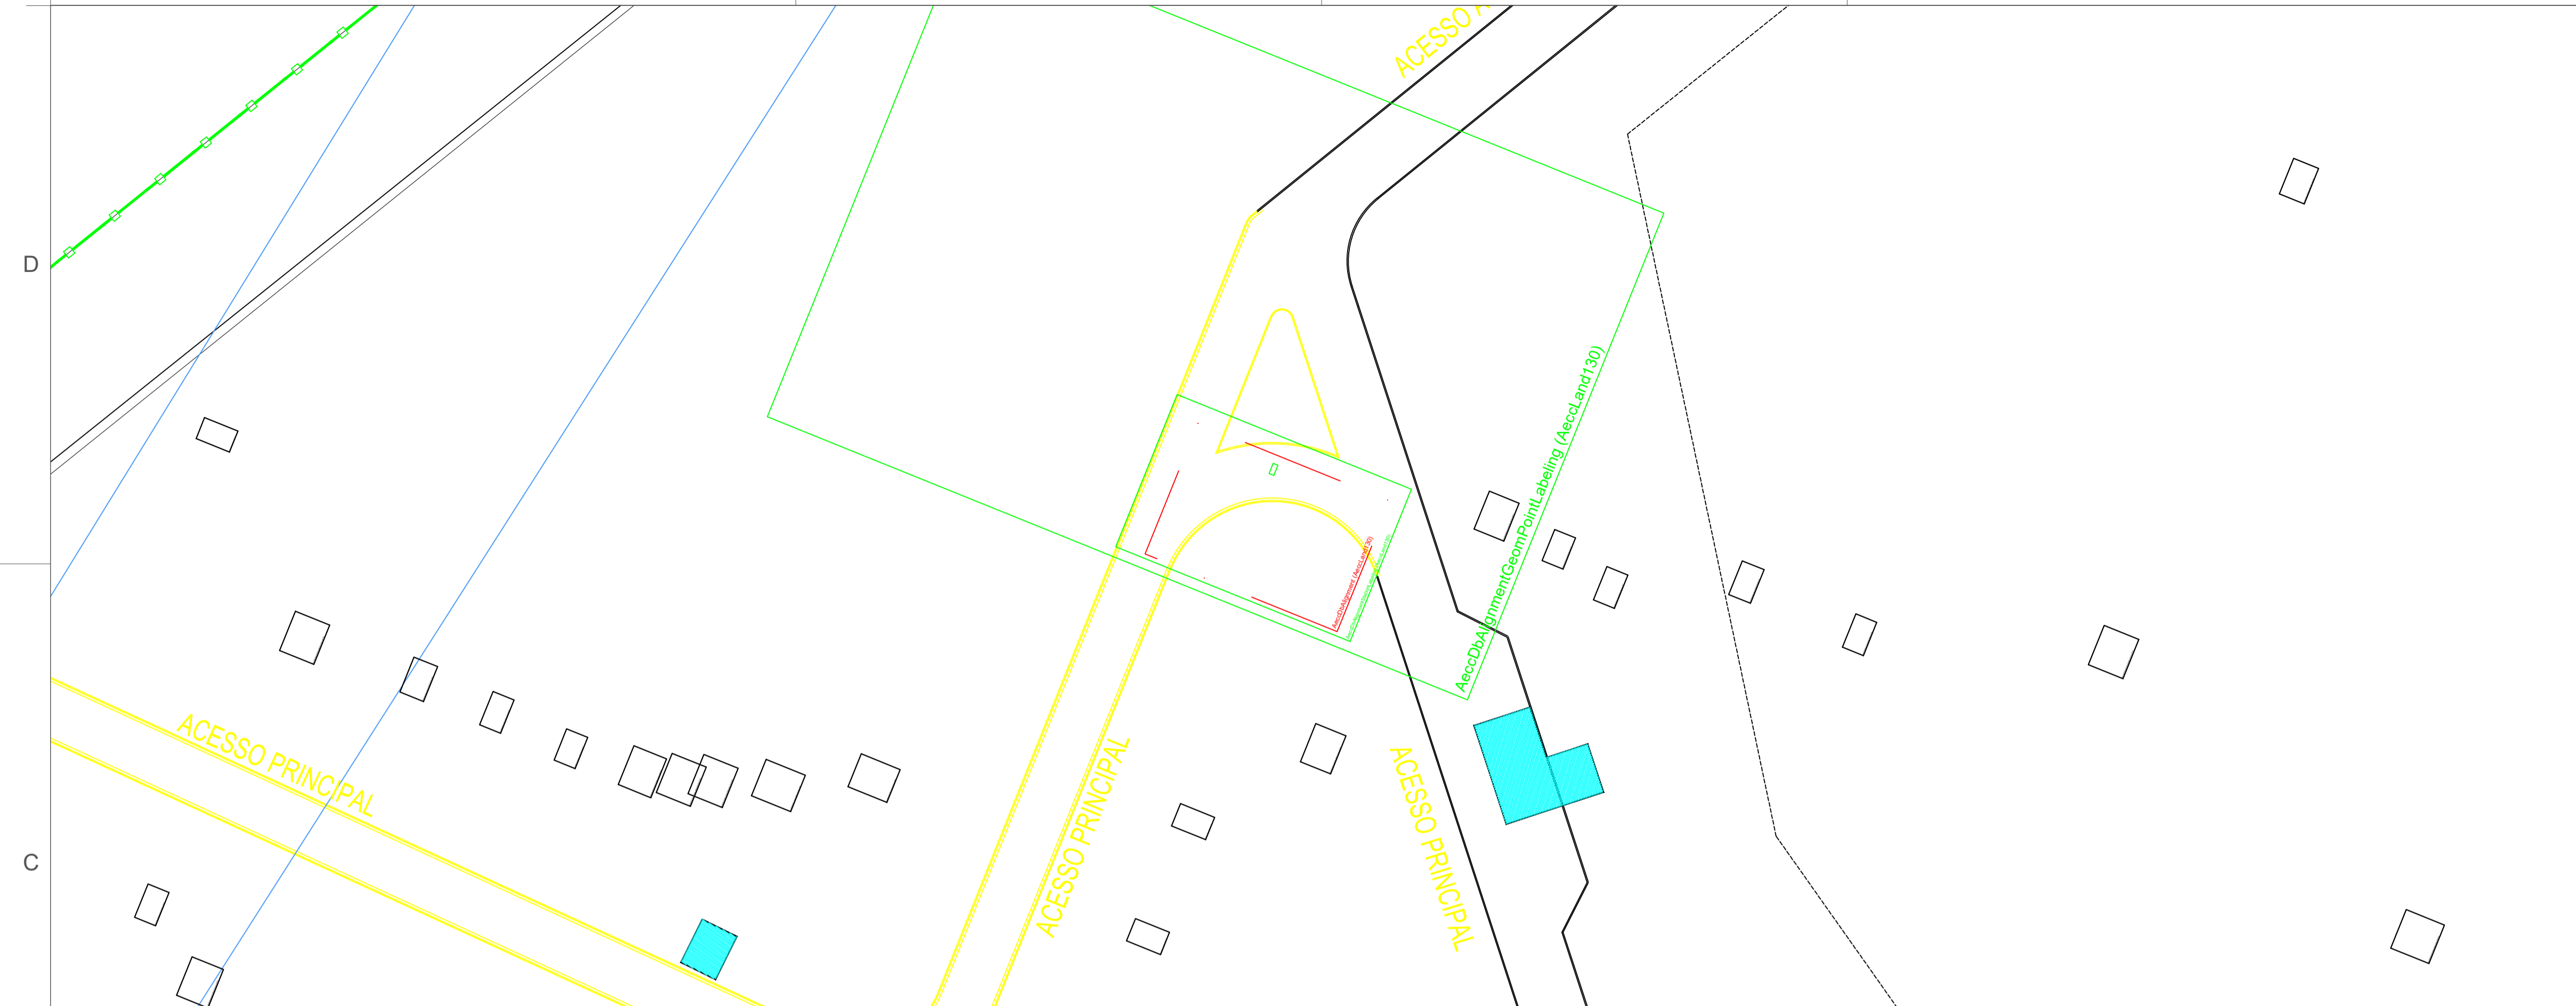

- LEGENDA:**
- TERRENO NATURAL
 - TERRENO PROJETADO



PROJETO BÁSICO - IMPLANTAÇÃO DO ATERRO SANITÁRIO

PERFIL LONGITUDINAL

CLIENTE:
PREFEITURA MUNICIPAL DE IMPERATRIZ

ENDEREÇO DA OBRA:
FAZENDA NOSSA SENHORA APARECIDA,
IMPERATRIZ - MA

AUTORES:

PROPRIETÁRIO: _____
PREFEITURA MUNICIPAL DE IMPERATRIZ
CNPJ: 06.158.455/0001-16


PROJETO BÁSICO _____
Eng. FRANKLIM LIMA DA ROCHA
CREA-MA: 6566/D

PROJETO BÁSICO _____



CONTEÚDO:
PERFIL LONGITUDINAL E PROJETO PLANIALTIMÉTRICO DO ACESSO PRINCIPAL
TRECHO 02.

DESENHISTA: TEC. EDIF. NELSIVANIO LIMA SILVA **PRANCHA:**

ESCALA:
1/500 **04**/06

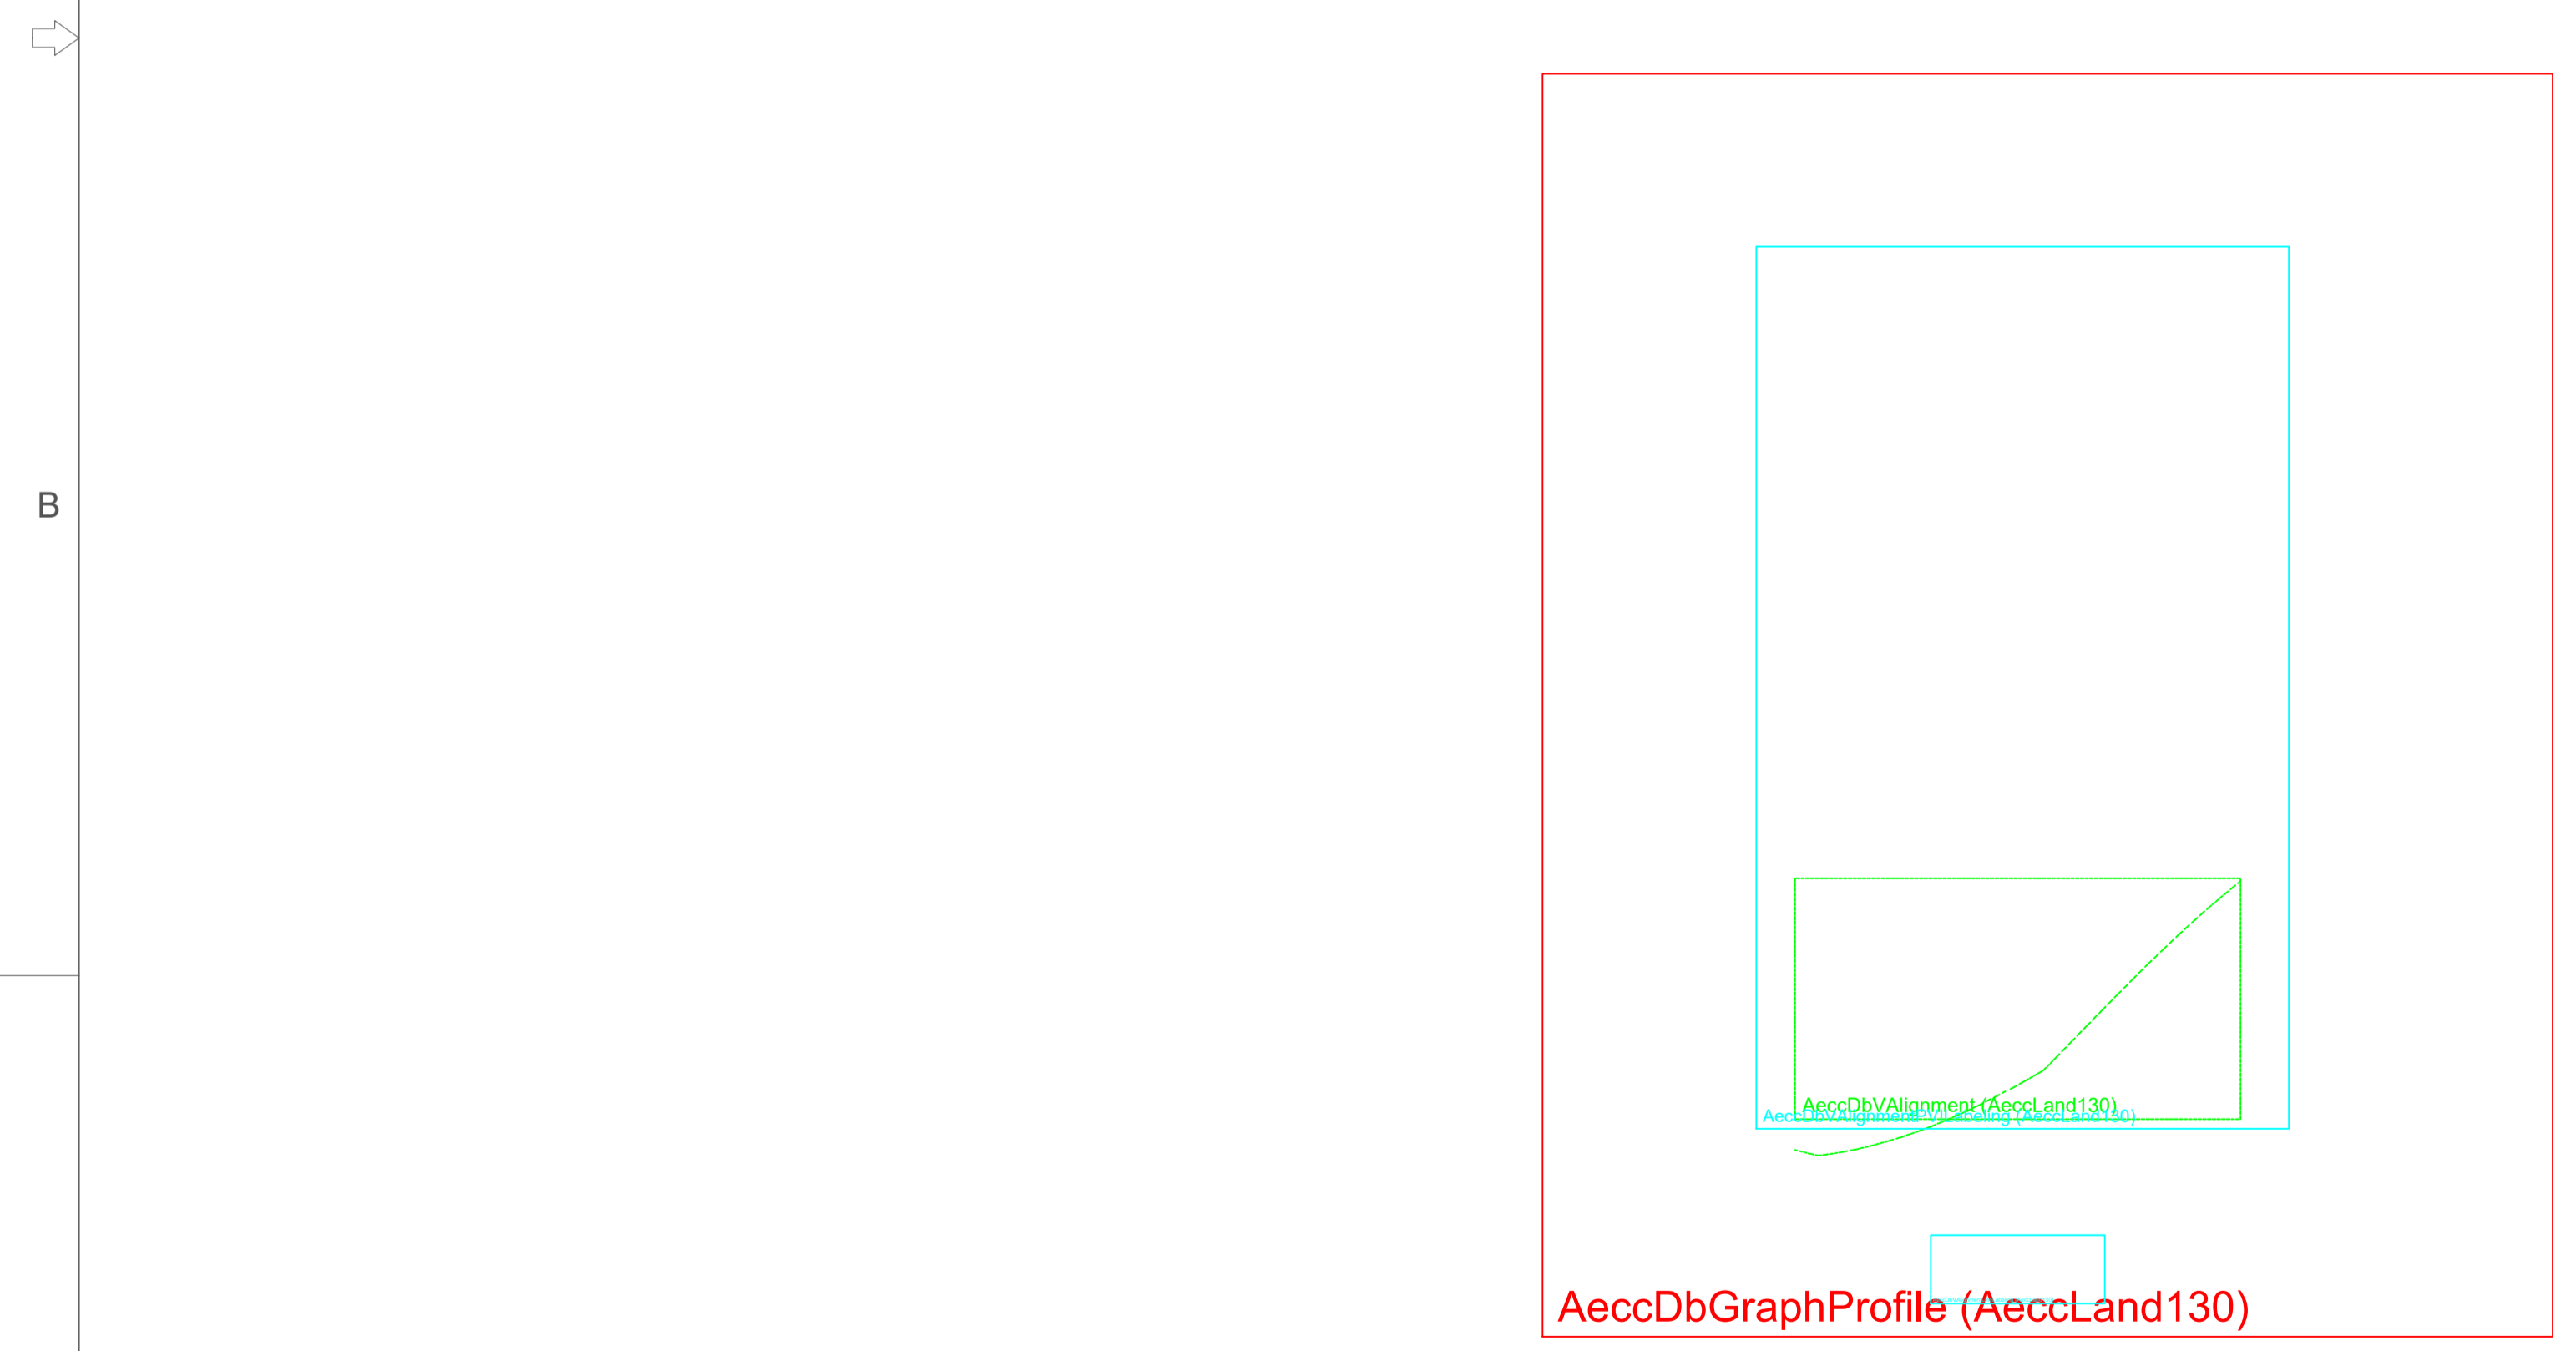

AeccDbGraphProfile (AeccLand130)

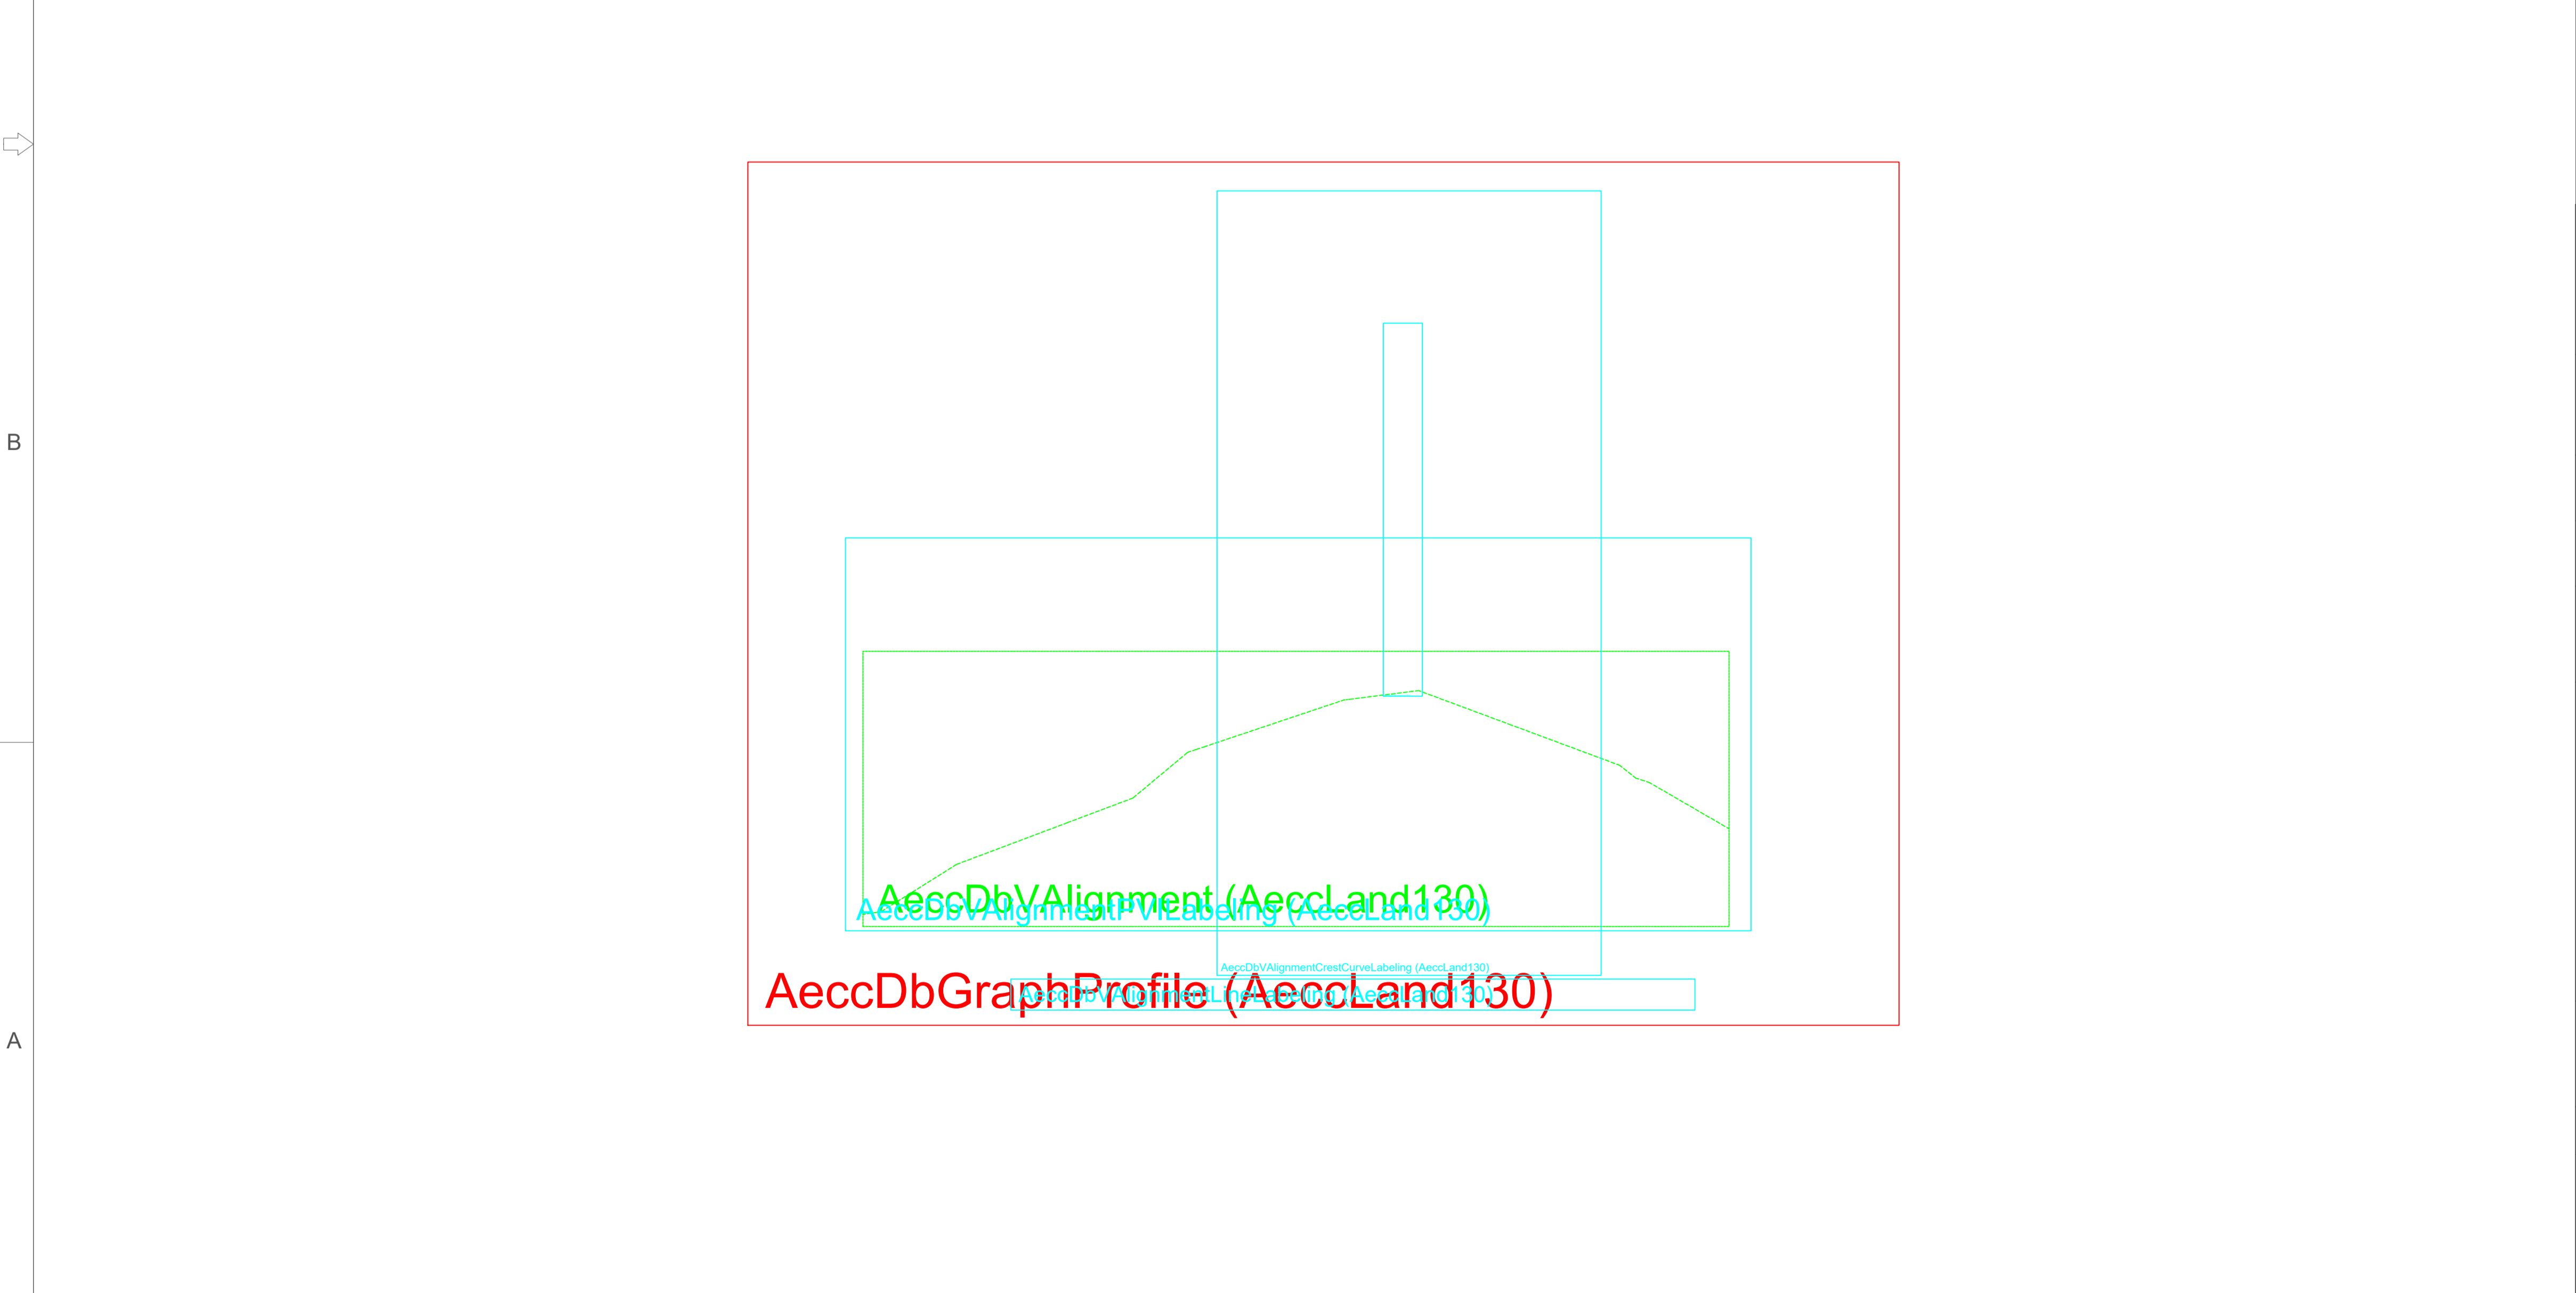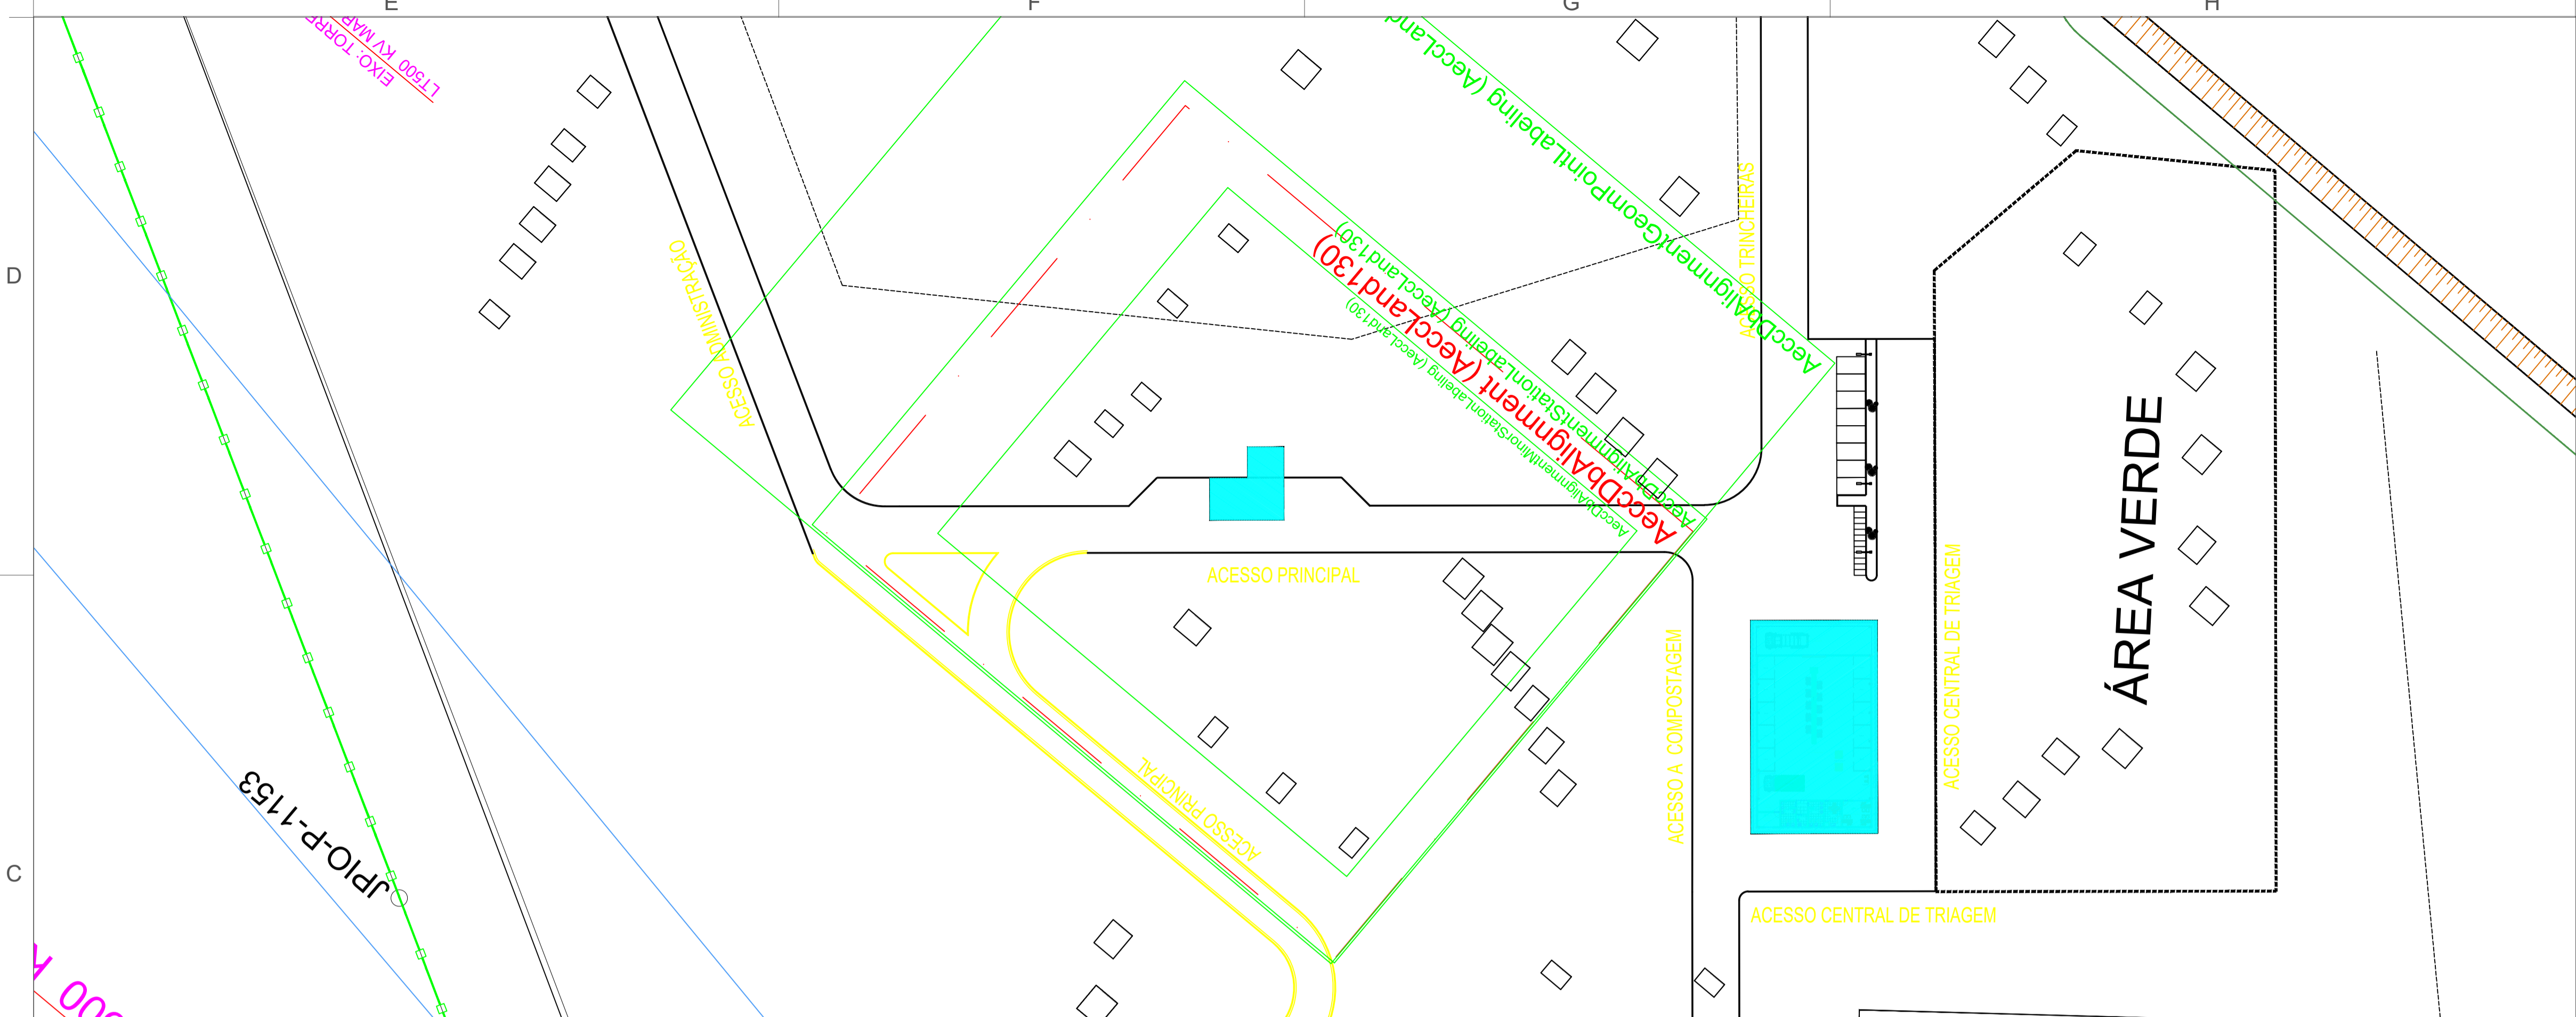

- LEGENDA:
- TERRENO NATURAL
 - TERRENO PROJETADO



PROJETO BÁSICO - IMPLANTAÇÃO DO ATERRO SANITÁRIO

PERFIL LONGITUDINAL

CLIENTE:
PREFEITURA MUNICIPAL DE IMPERATRIZ

ENDEREÇO DA OBRA:
FAZENDA NOSSA SENHORA APARECIDA,
IMPERATRIZ - MA

AUTORES:



PROPRIETÁRIO: _____
PREFEITURA MUNICIPAL DE IMPERATRIZ
CNPJ: 06.158.455/0001-16

PROJETO BÁSICO: _____
Eng. FRANKLIM LIMA DA ROCHA
CREA-MA: 6566/D

PROJETO BÁSICO: _____

CONTEÚDO:
PERFIL LONGITUDINAL E PROJETO PLANIALTIMÉTRICO DO ACESSO PRINCIPAL
TRECHO 03.

DESENHISTA: TEC. EDIF. NELSIVANIO LIMA SILVA	PRANCHA:
ESCALA: 1/700	05 /06

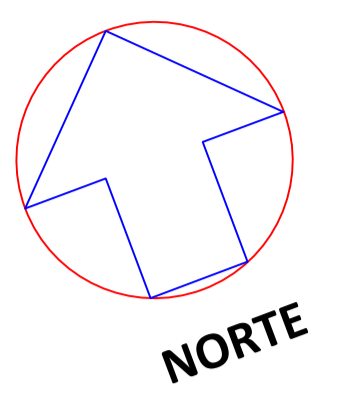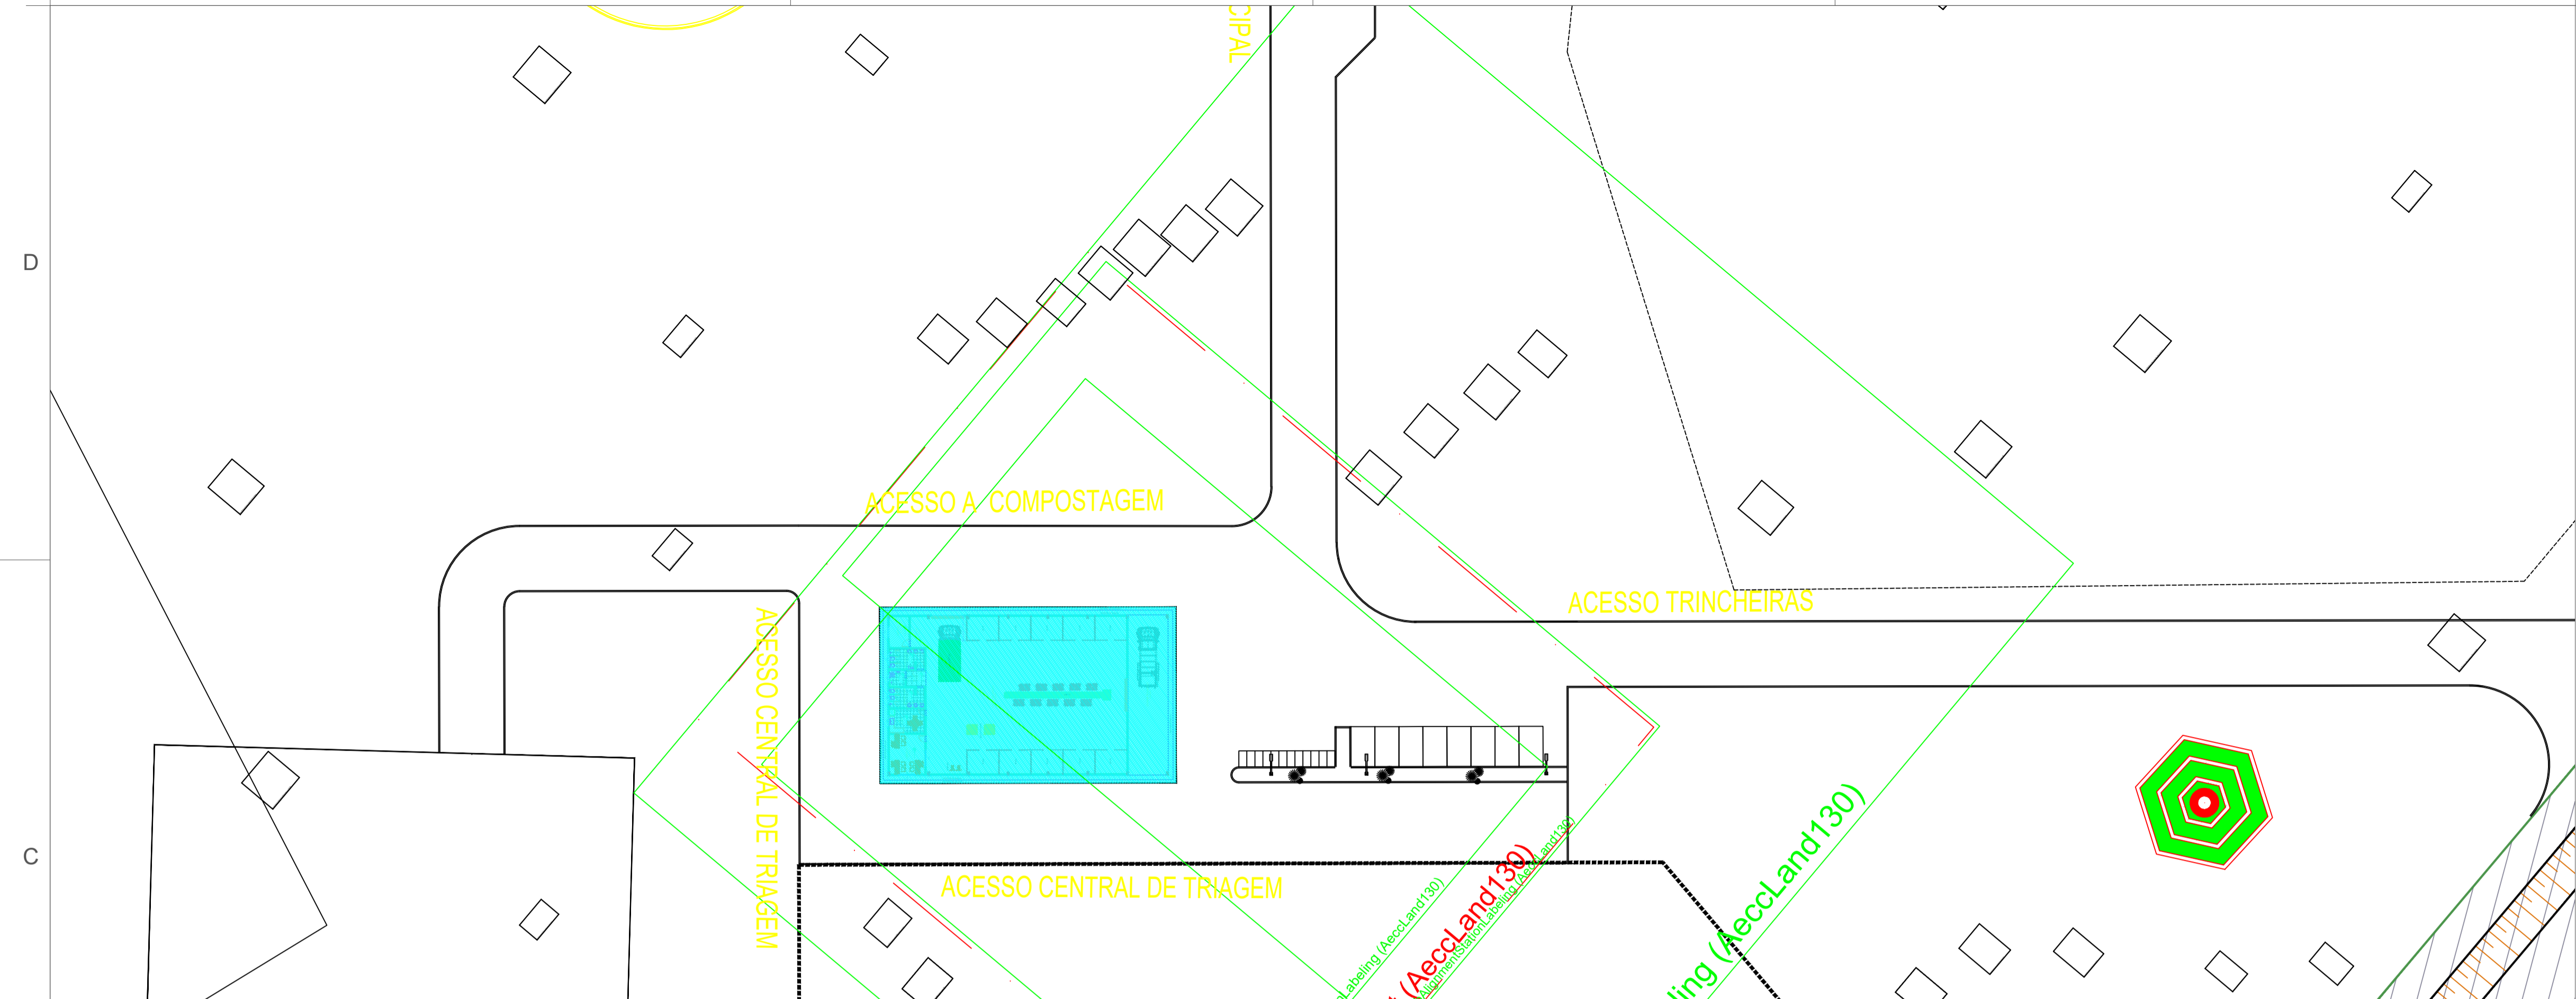

- LEGENDA:
- TERRENO NATURAL
 - TERRENO PROJETADO



PROJETO BÁSICO - IMPLANTAÇÃO DO ATERRO SANITÁRIO

PERFIL LONGITUDINAL

CLIENTE:
PREFEITURA MUNICIPAL DE IMPERATRIZ

ENDEREÇO DA OBRA:
FAZENDA NOSSA SENHORA APARECIDA,
IMPERATRIZ - MA

AUTORES:

PROPRIETÁRIO: _____
PREFEITURA MUNICIPAL DE IMPERATRIZ
CNPJ: 06.158.455/0001-16

PROJETO BÁSICO: _____
Eng. FRANKLIM LIMA DA ROCHA
CREA-MA: 6566/D

PROJETO BÁSICO: _____


CONTEÚDO:
PERFIL LONGITUDINAL E PROJETO PLANIALTIMÉTRICO DO ACESSO A CENTRAL DE TRIAGEM

DESENHISTA: TEC. EDIF. NELSIVANIO LIMA SILVA

PRANCHA:

ESCALA:
1/1000

06 /06

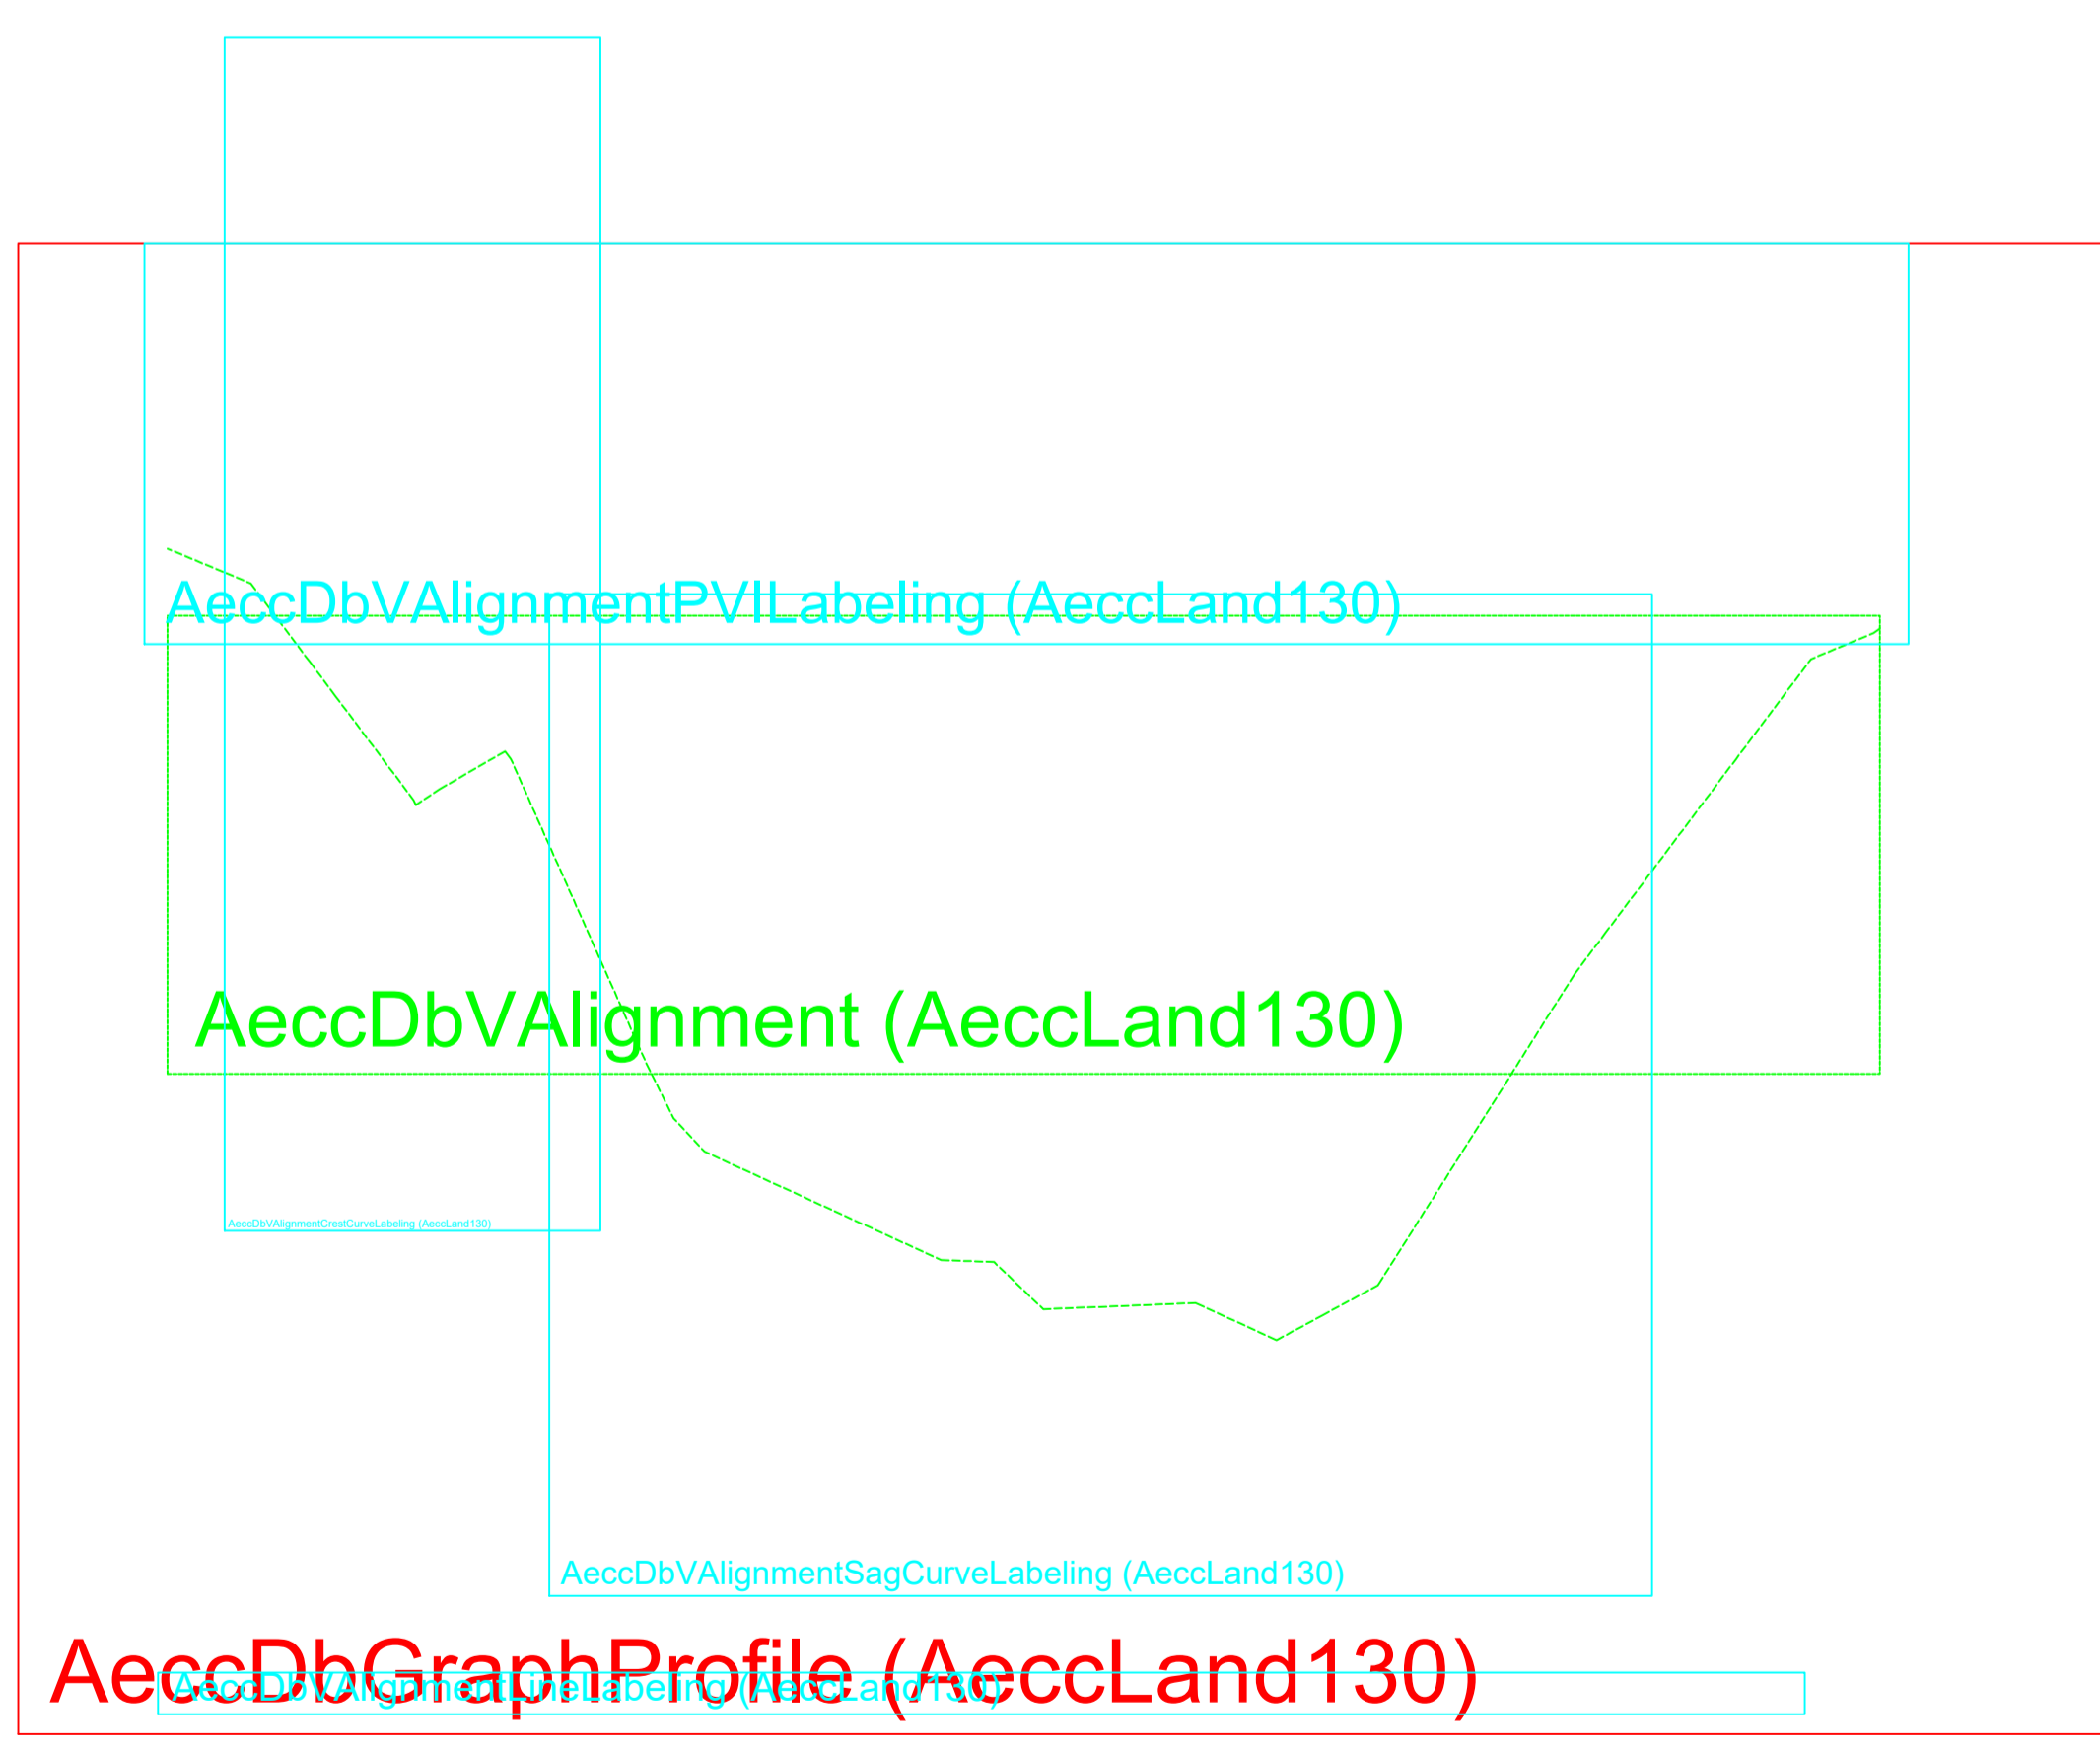

AeccDbHorizontalGeometryBandLabeling (AeccLand130)