

PROJETO BÁSICO - IMPLANTAÇÃO DO ATERRO SANITÁRIO

PROJETO GEOMÉTRICO

CLIENTE:
PREFEITURA MUNICIPAL DE IMPERATRIZ

ENDEREÇO DA OBRA:
FAZENDA NOSSA SENHORA APARECIDA,
IMPERATRIZ - MA

AUTORES:

PROPRIETÁRIO: _____
PREFEITURA MUNICIPAL DE IMPERATRIZ
CNPJ: 06.158.455/0001-16




PROJETO BÁSICO _____
Eng. FRANKLIM LIMA DA ROCHA
CREA-MA: 6566/D

PROJETO BÁSICO _____

CONTEÚDO:
PLANTA BAIXA GERAL DE PAVIMENTAÇÃO

DESENHISTA: TEC. EDIF. NELSIVANIO LIMA SILVA PRANCHA:

ESCALA: 1/700 **01** /06

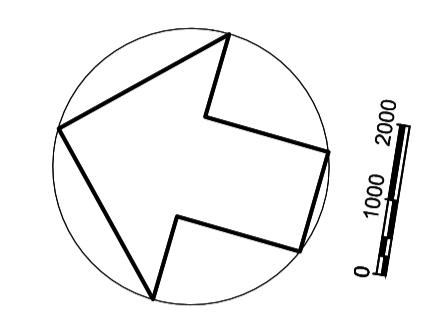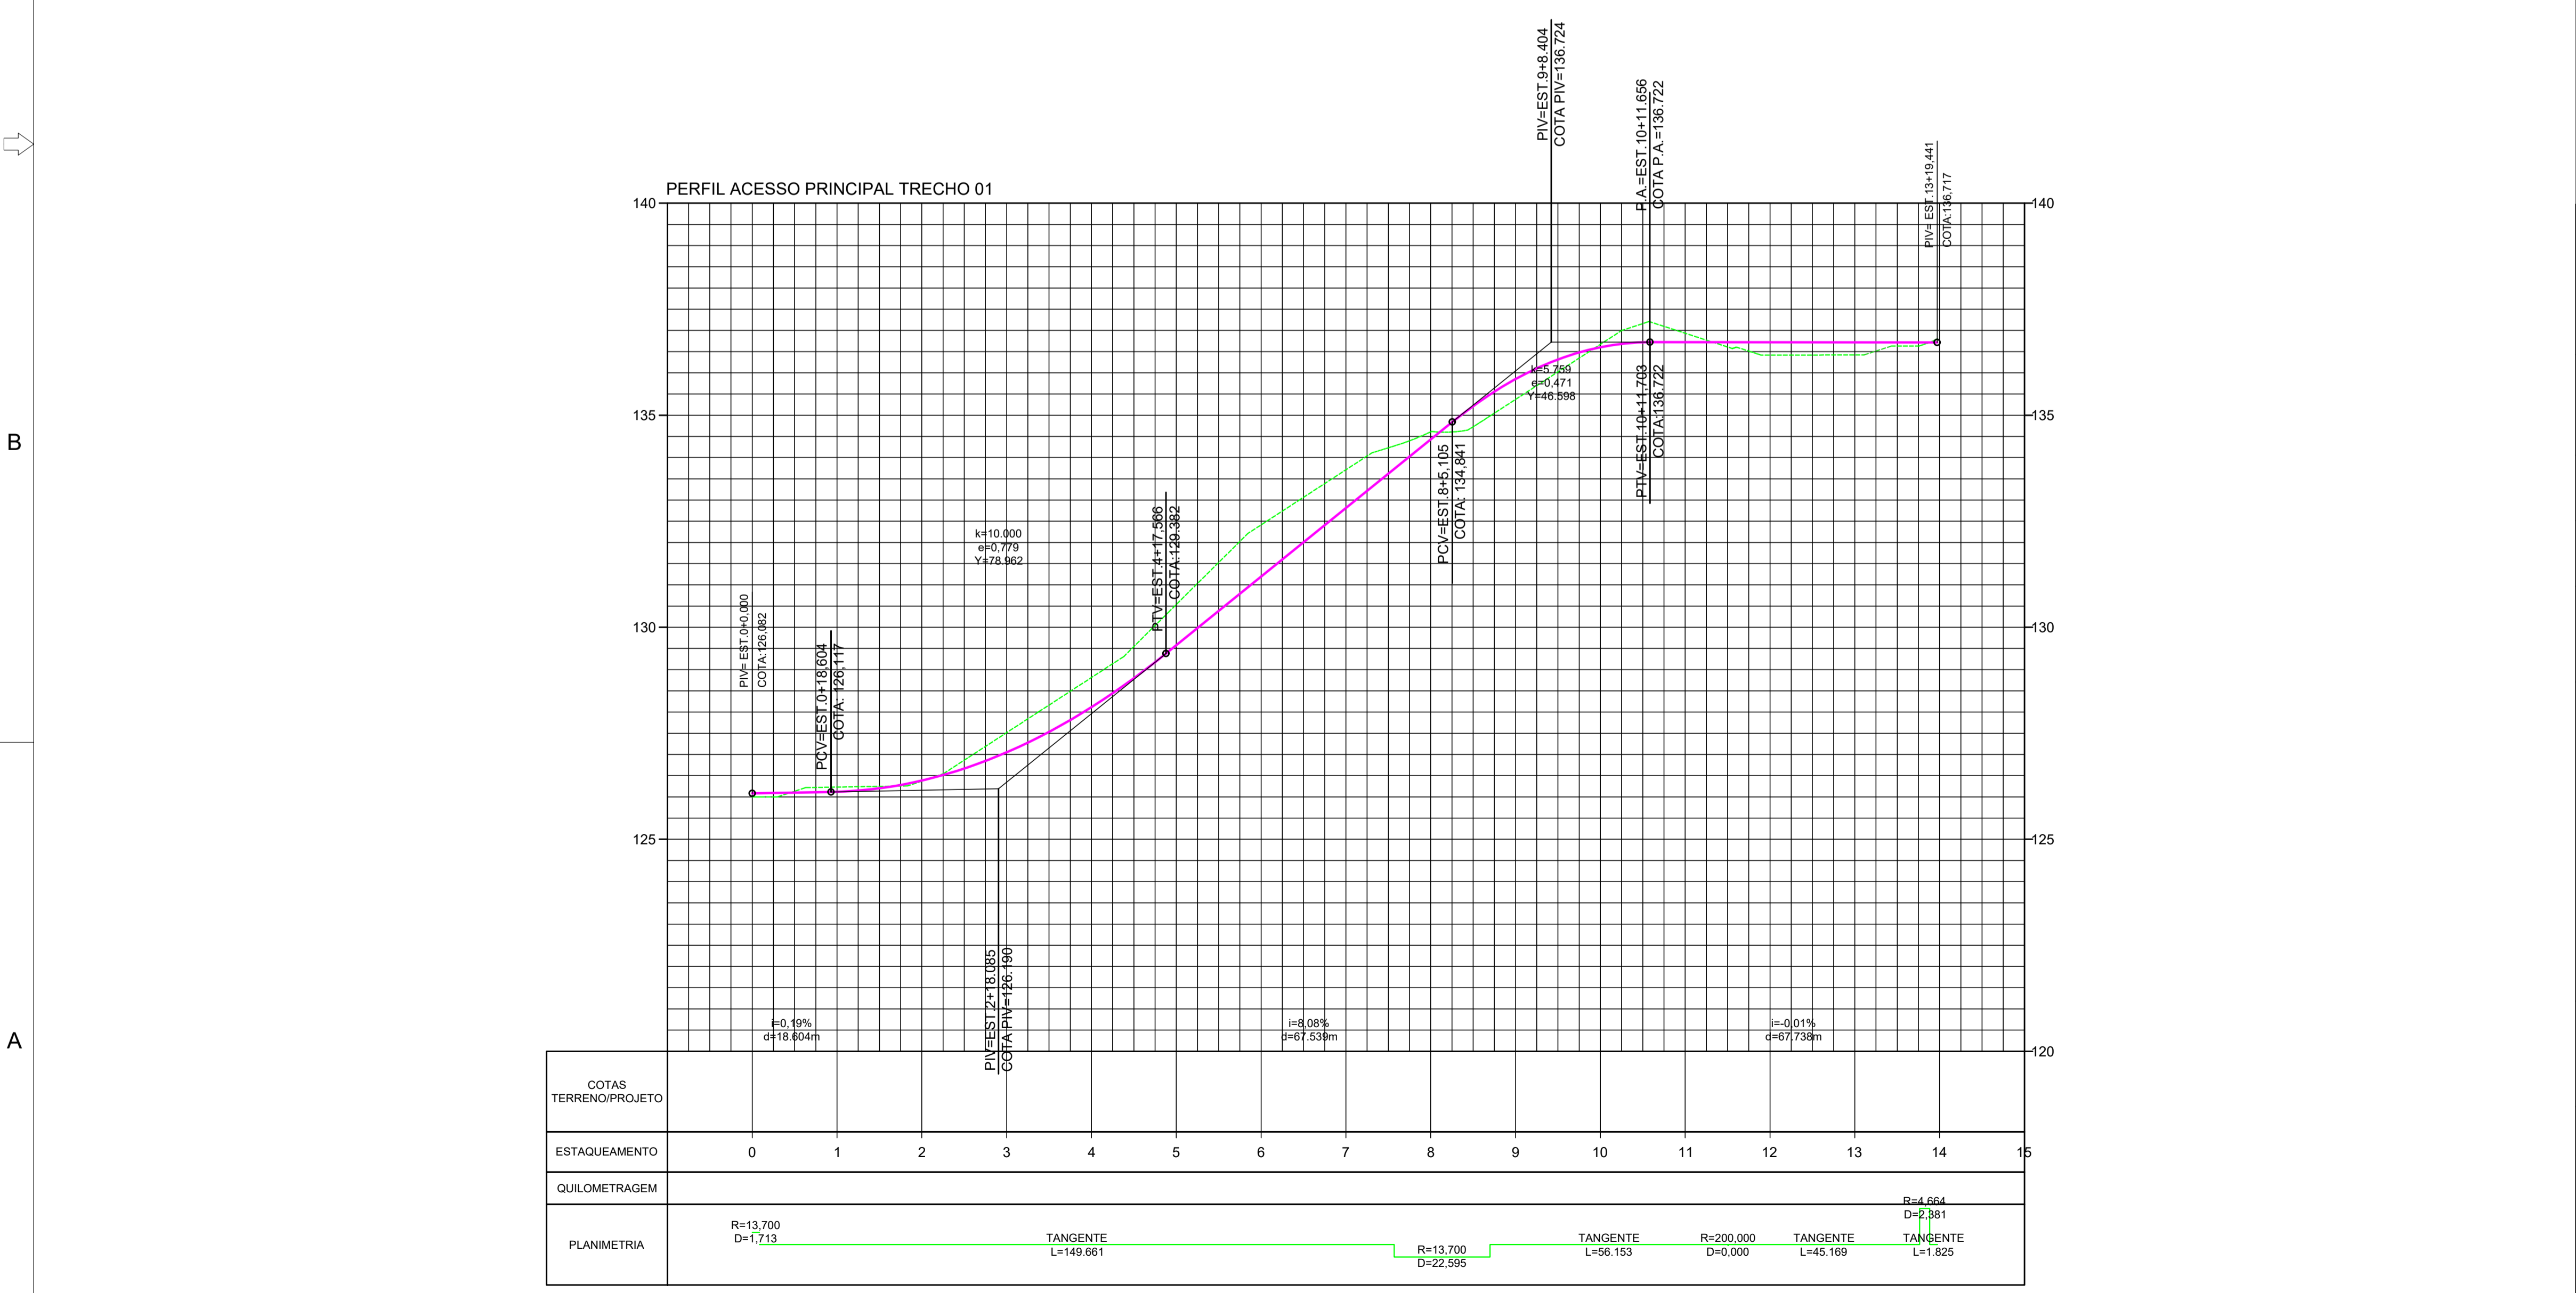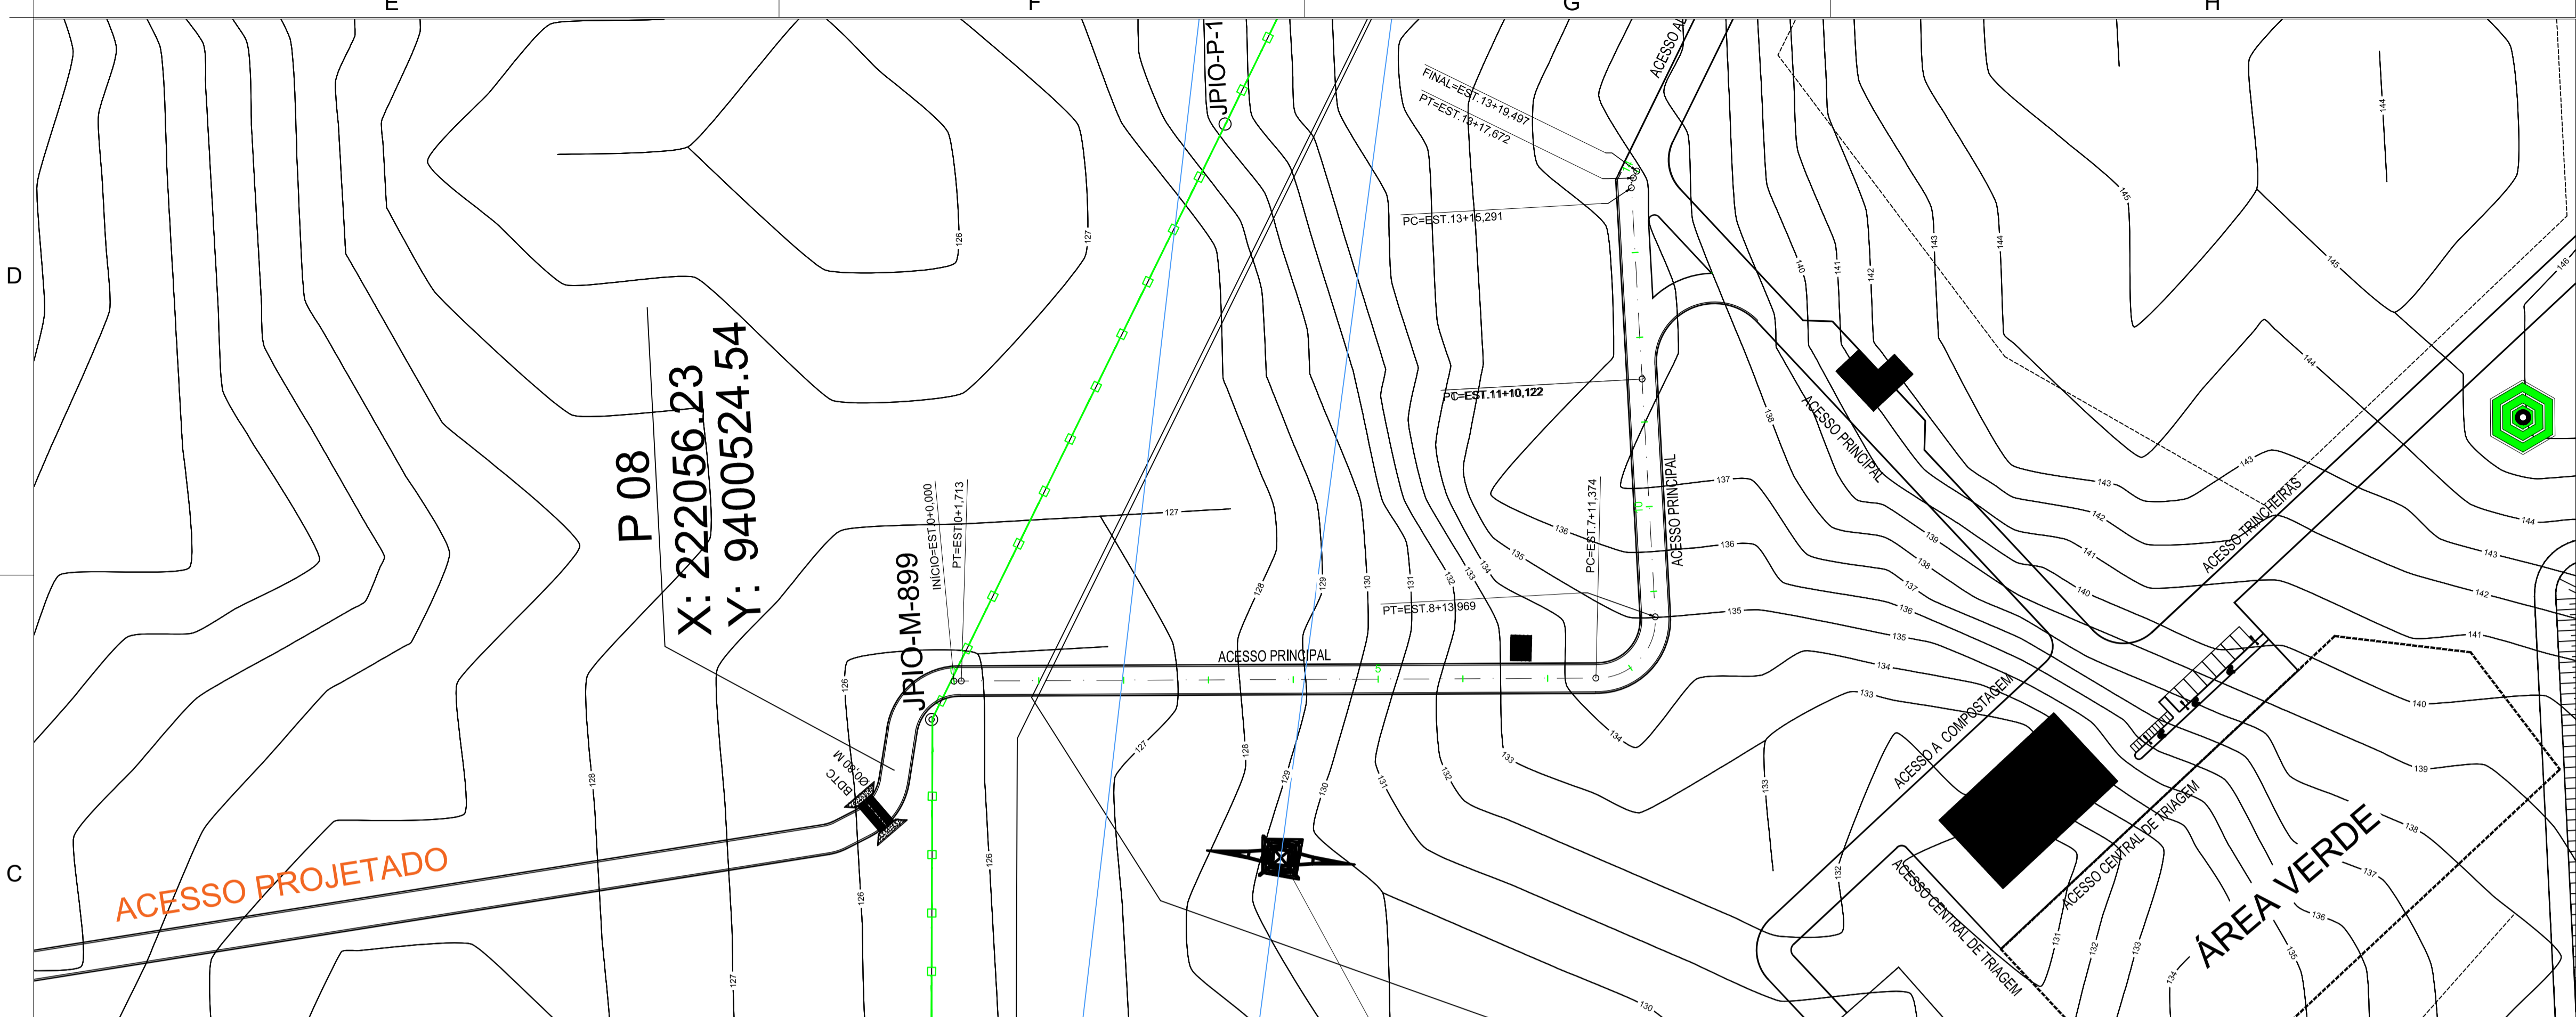

- LEGENDA:**
- TERRENO NATURAL
 - TERRENO PROJETADO



PROJETO BÁSICO - IMPLANTAÇÃO DO ATERRO SANITÁRIO

PERFIL LONGITUDINAL

CLIENTE:
PREFEITURA MUNICIPAL DE IMPERATRIZ

ENDEREÇO DA OBRA:
FAZENDA NOSSA SENHORA APARECIDA,
IMPERATRIZ - MA

AUTORES:

PROPRIETÁRIO: _____
PREFEITURA MUNICIPAL DE IMPERATRIZ
CNPJ: 06.158.455/0001-16

PROJETO BÁSICO: _____
Eng. FRANKLIM LIMA DA ROCHA
CREA-MA: 6566/D



PROJETO BÁSICO: _____

CONTEÚDO:
PERFIL LONGITUDINAL E PROJETO PLANIALTIMÉTRICO DO ACESSO PRINCIPAL TRECHO 01.

DESENHISTA: TEC. EDIF. NELSIVANIO LIMA SILVA **PRANCHA:**

ESCALA:
1/950

02 /06

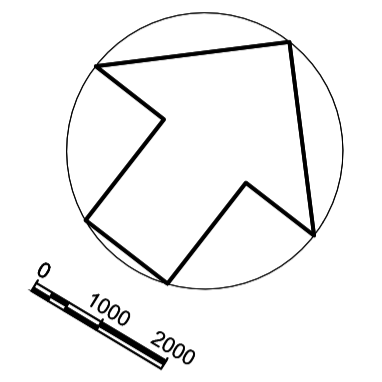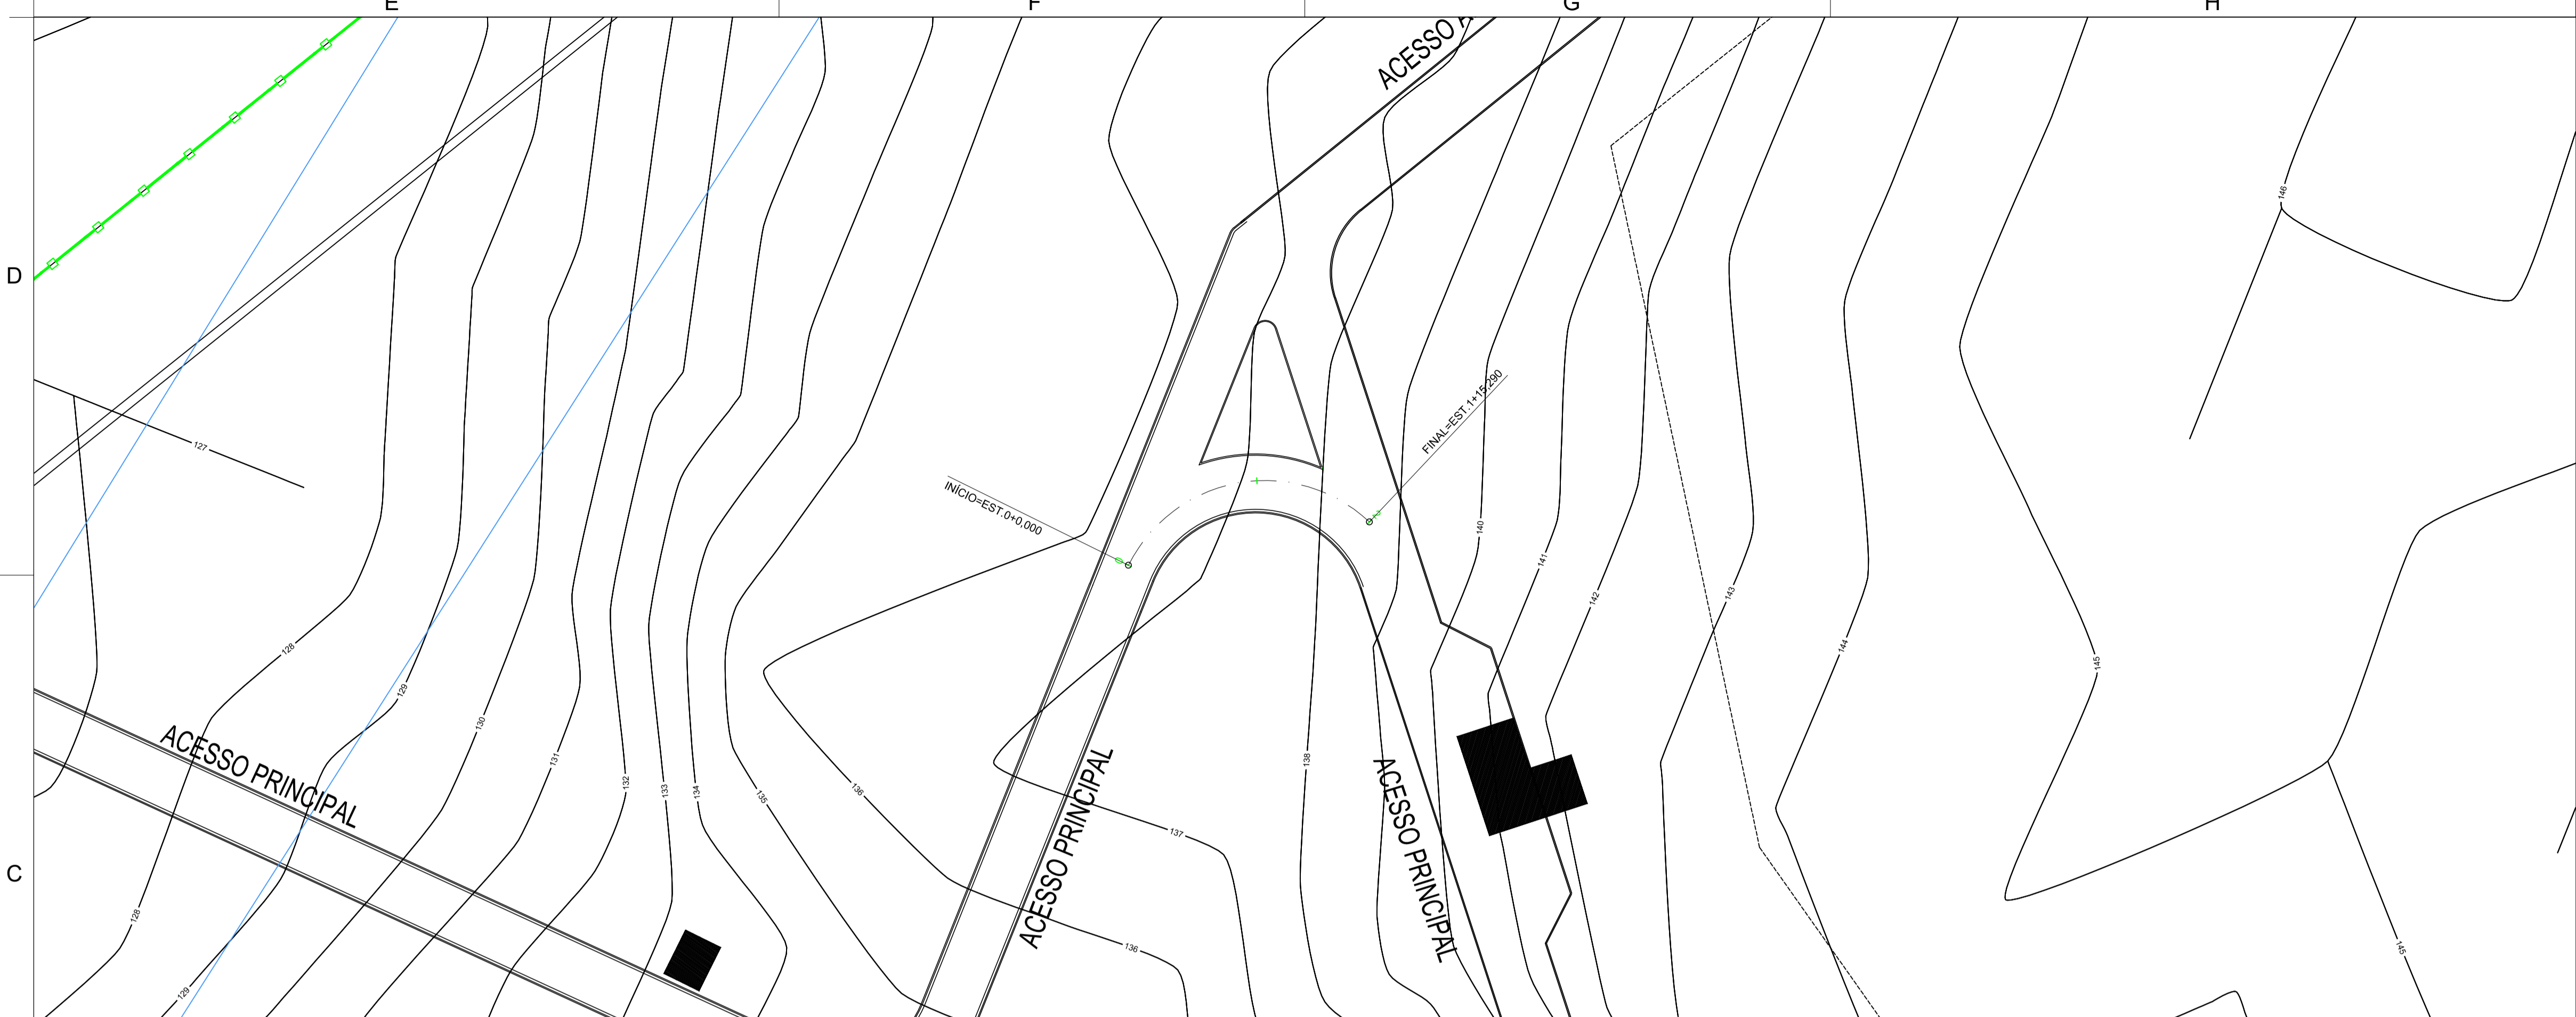

- LEGENDA:**
- TERRENO NATURAL
 - TERRENO PROJETADO



PROJETO BÁSICO - IMPLANTAÇÃO DO ATERRO SANITÁRIO

PERFIL LONGITUDINAL

CLIENTE:
PREFEITURA MUNICIPAL DE IMPERATRIZ

ENDEREÇO DA OBRA:
FAZENDA NOSSA SENHORA APARECIDA,
IMPERATRIZ - MA

AUTORES:

PROPRIETÁRIO: _____
PREFEITURA MUNICIPAL DE IMPERATRIZ
CNPJ: 06.158.455/0001-16

PROJETO BÁSICO: _____
Eng. FRANKLIM LIMA DA ROCHA
CREA-MA: 6566/D

PROJETO BÁSICO: _____

CONTEÚDO:
PERFIL LONGITUDINAL E PROJETO PLANIALTIMÉTRICO DO ACESSO PRINCIPAL
TRECHO 02.


DESENHISTA: TEC. EDIF. NELSIVANIO LIMA SILVA **PRANCHA:**



ESCALA:
1/500 **04**/06



B

A

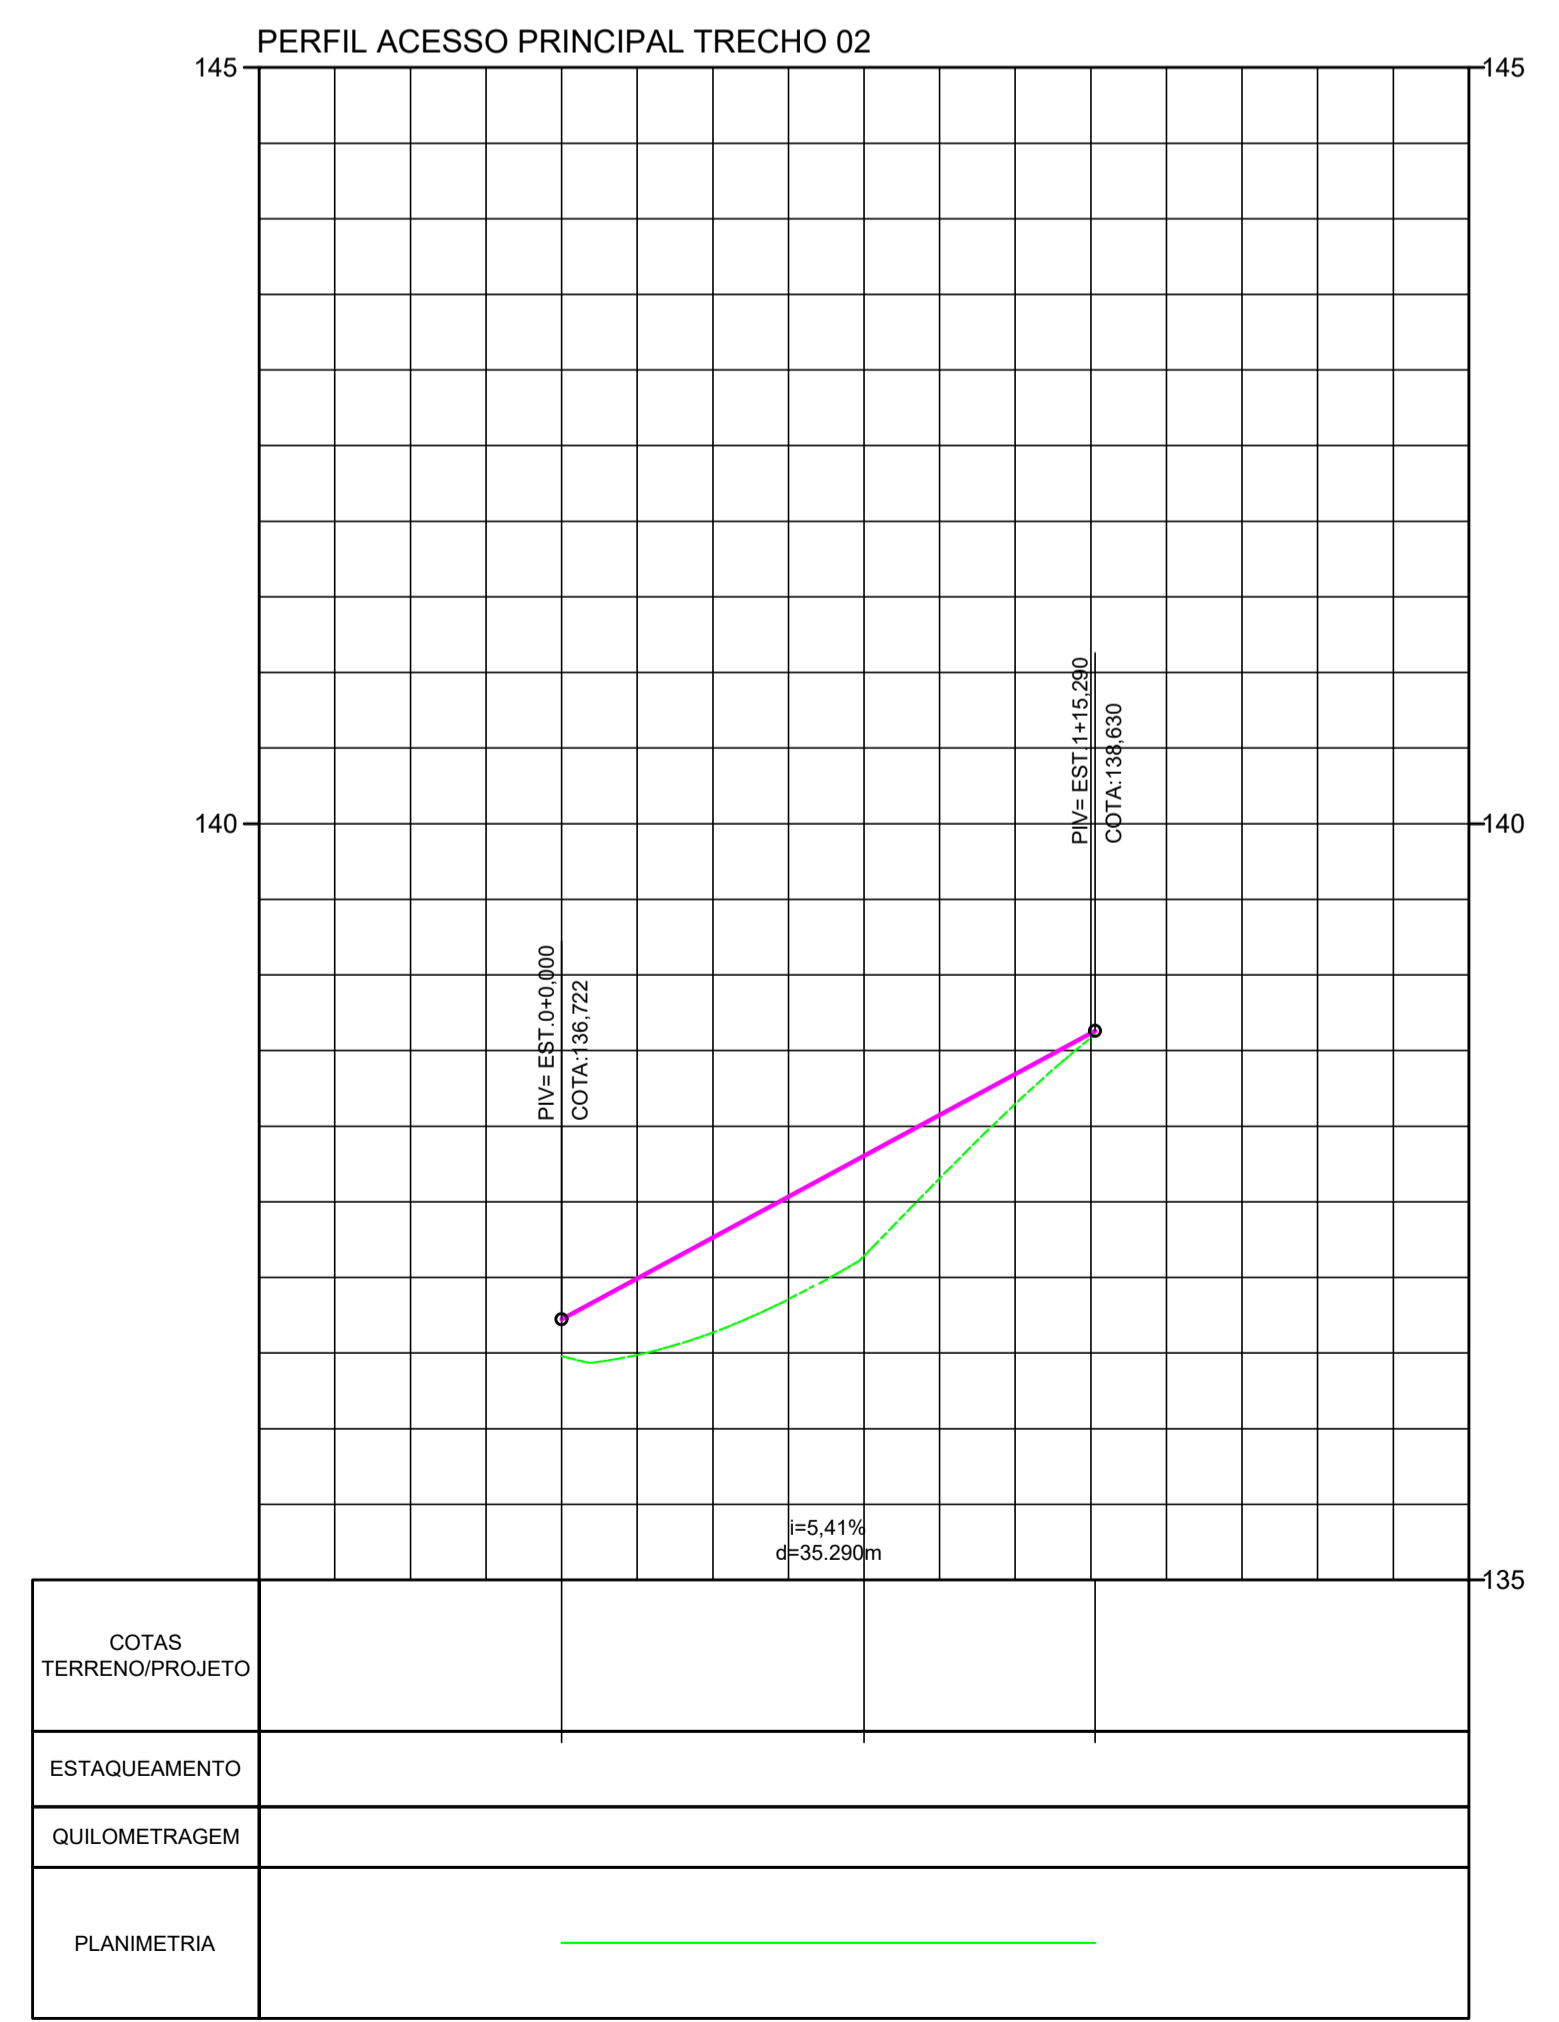

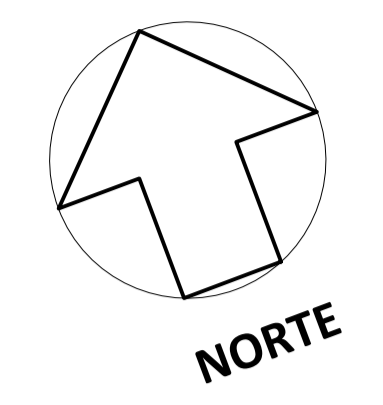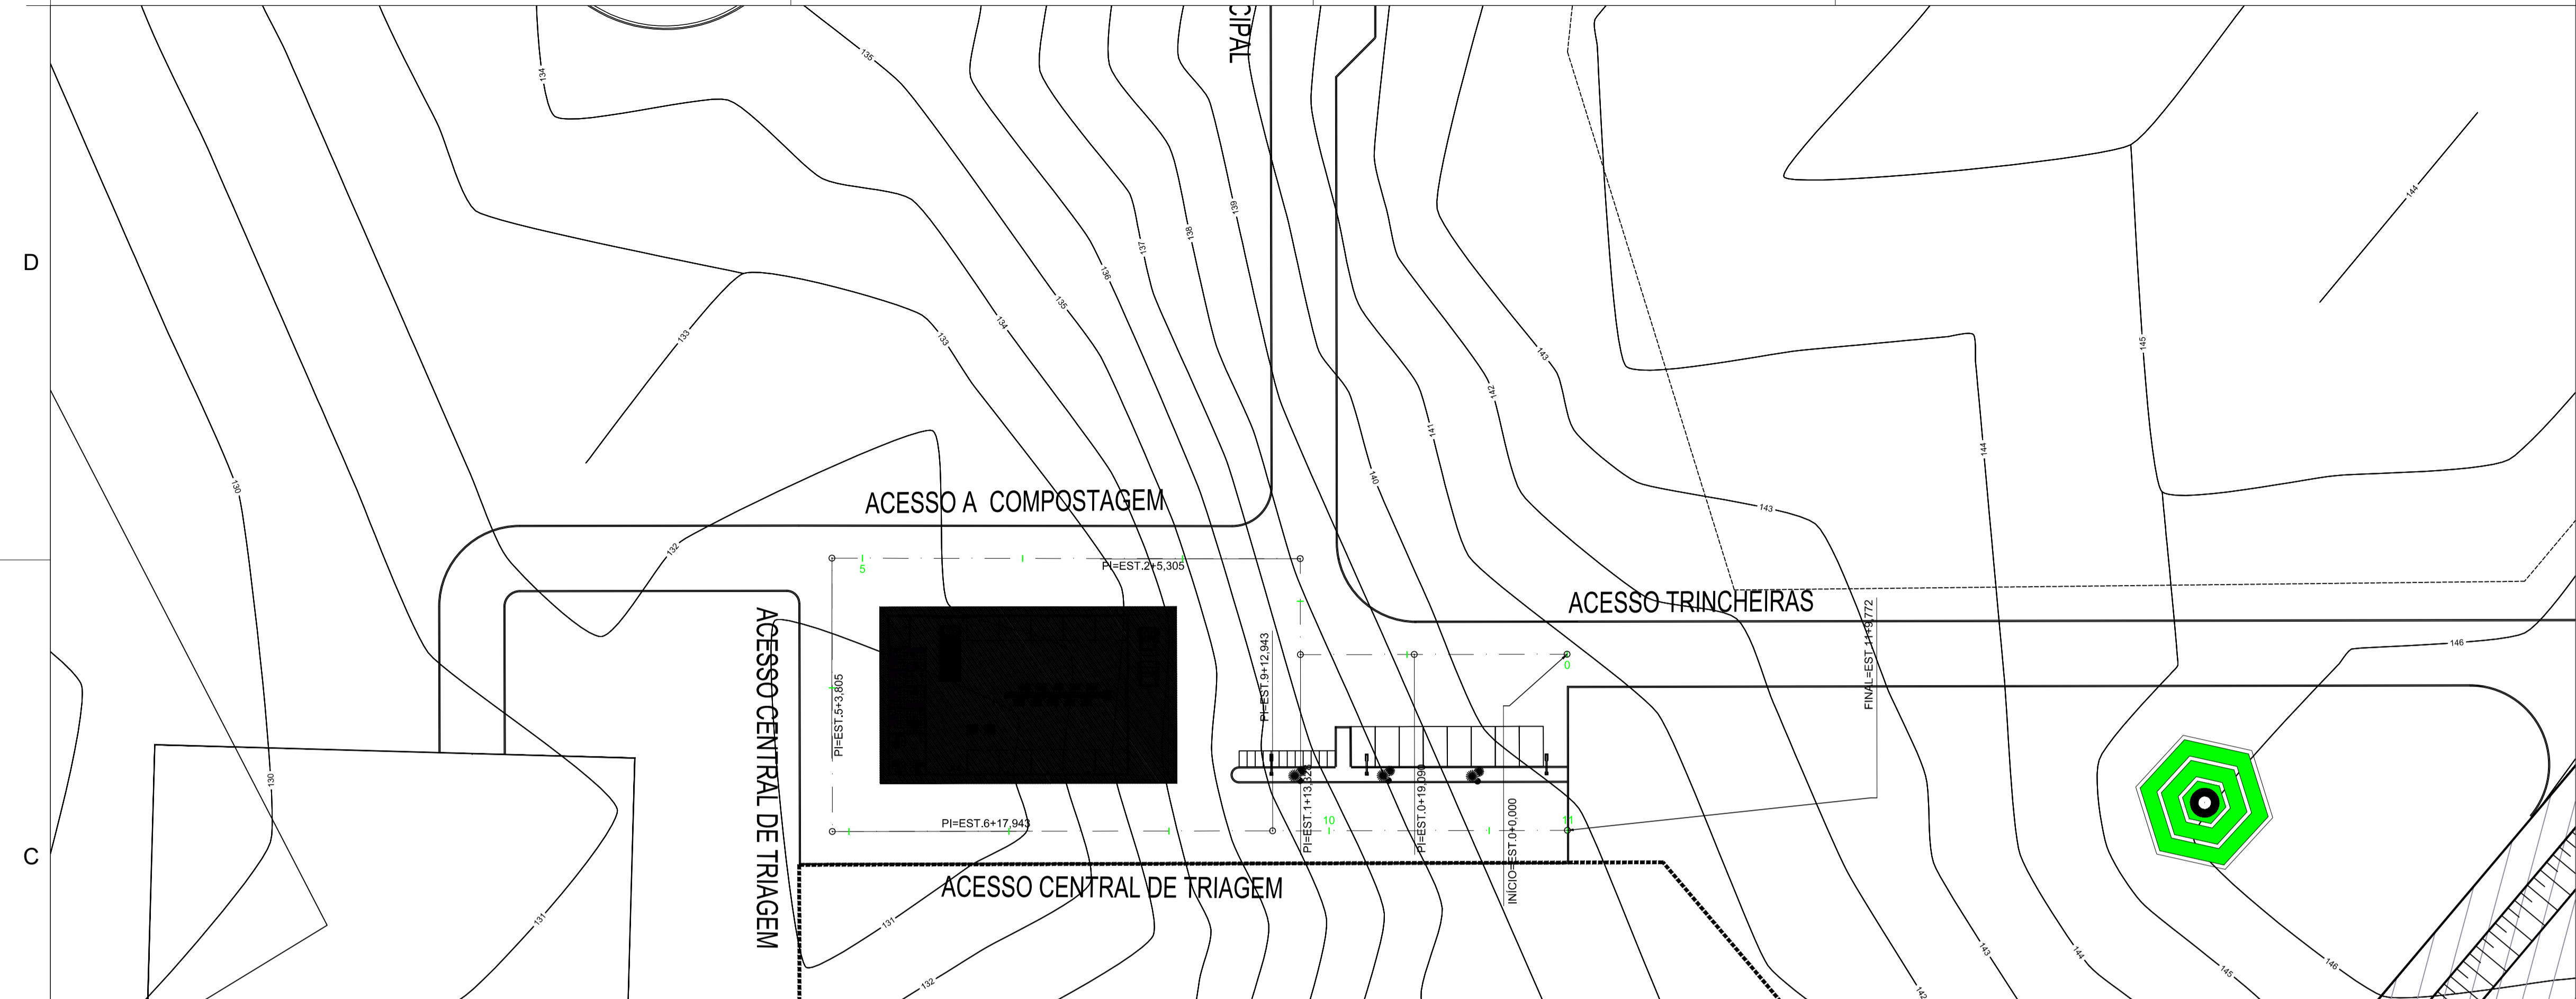


- LEGENDA:
- TERRENO NATURAL
 - TERRENO PROJETADO



B

A

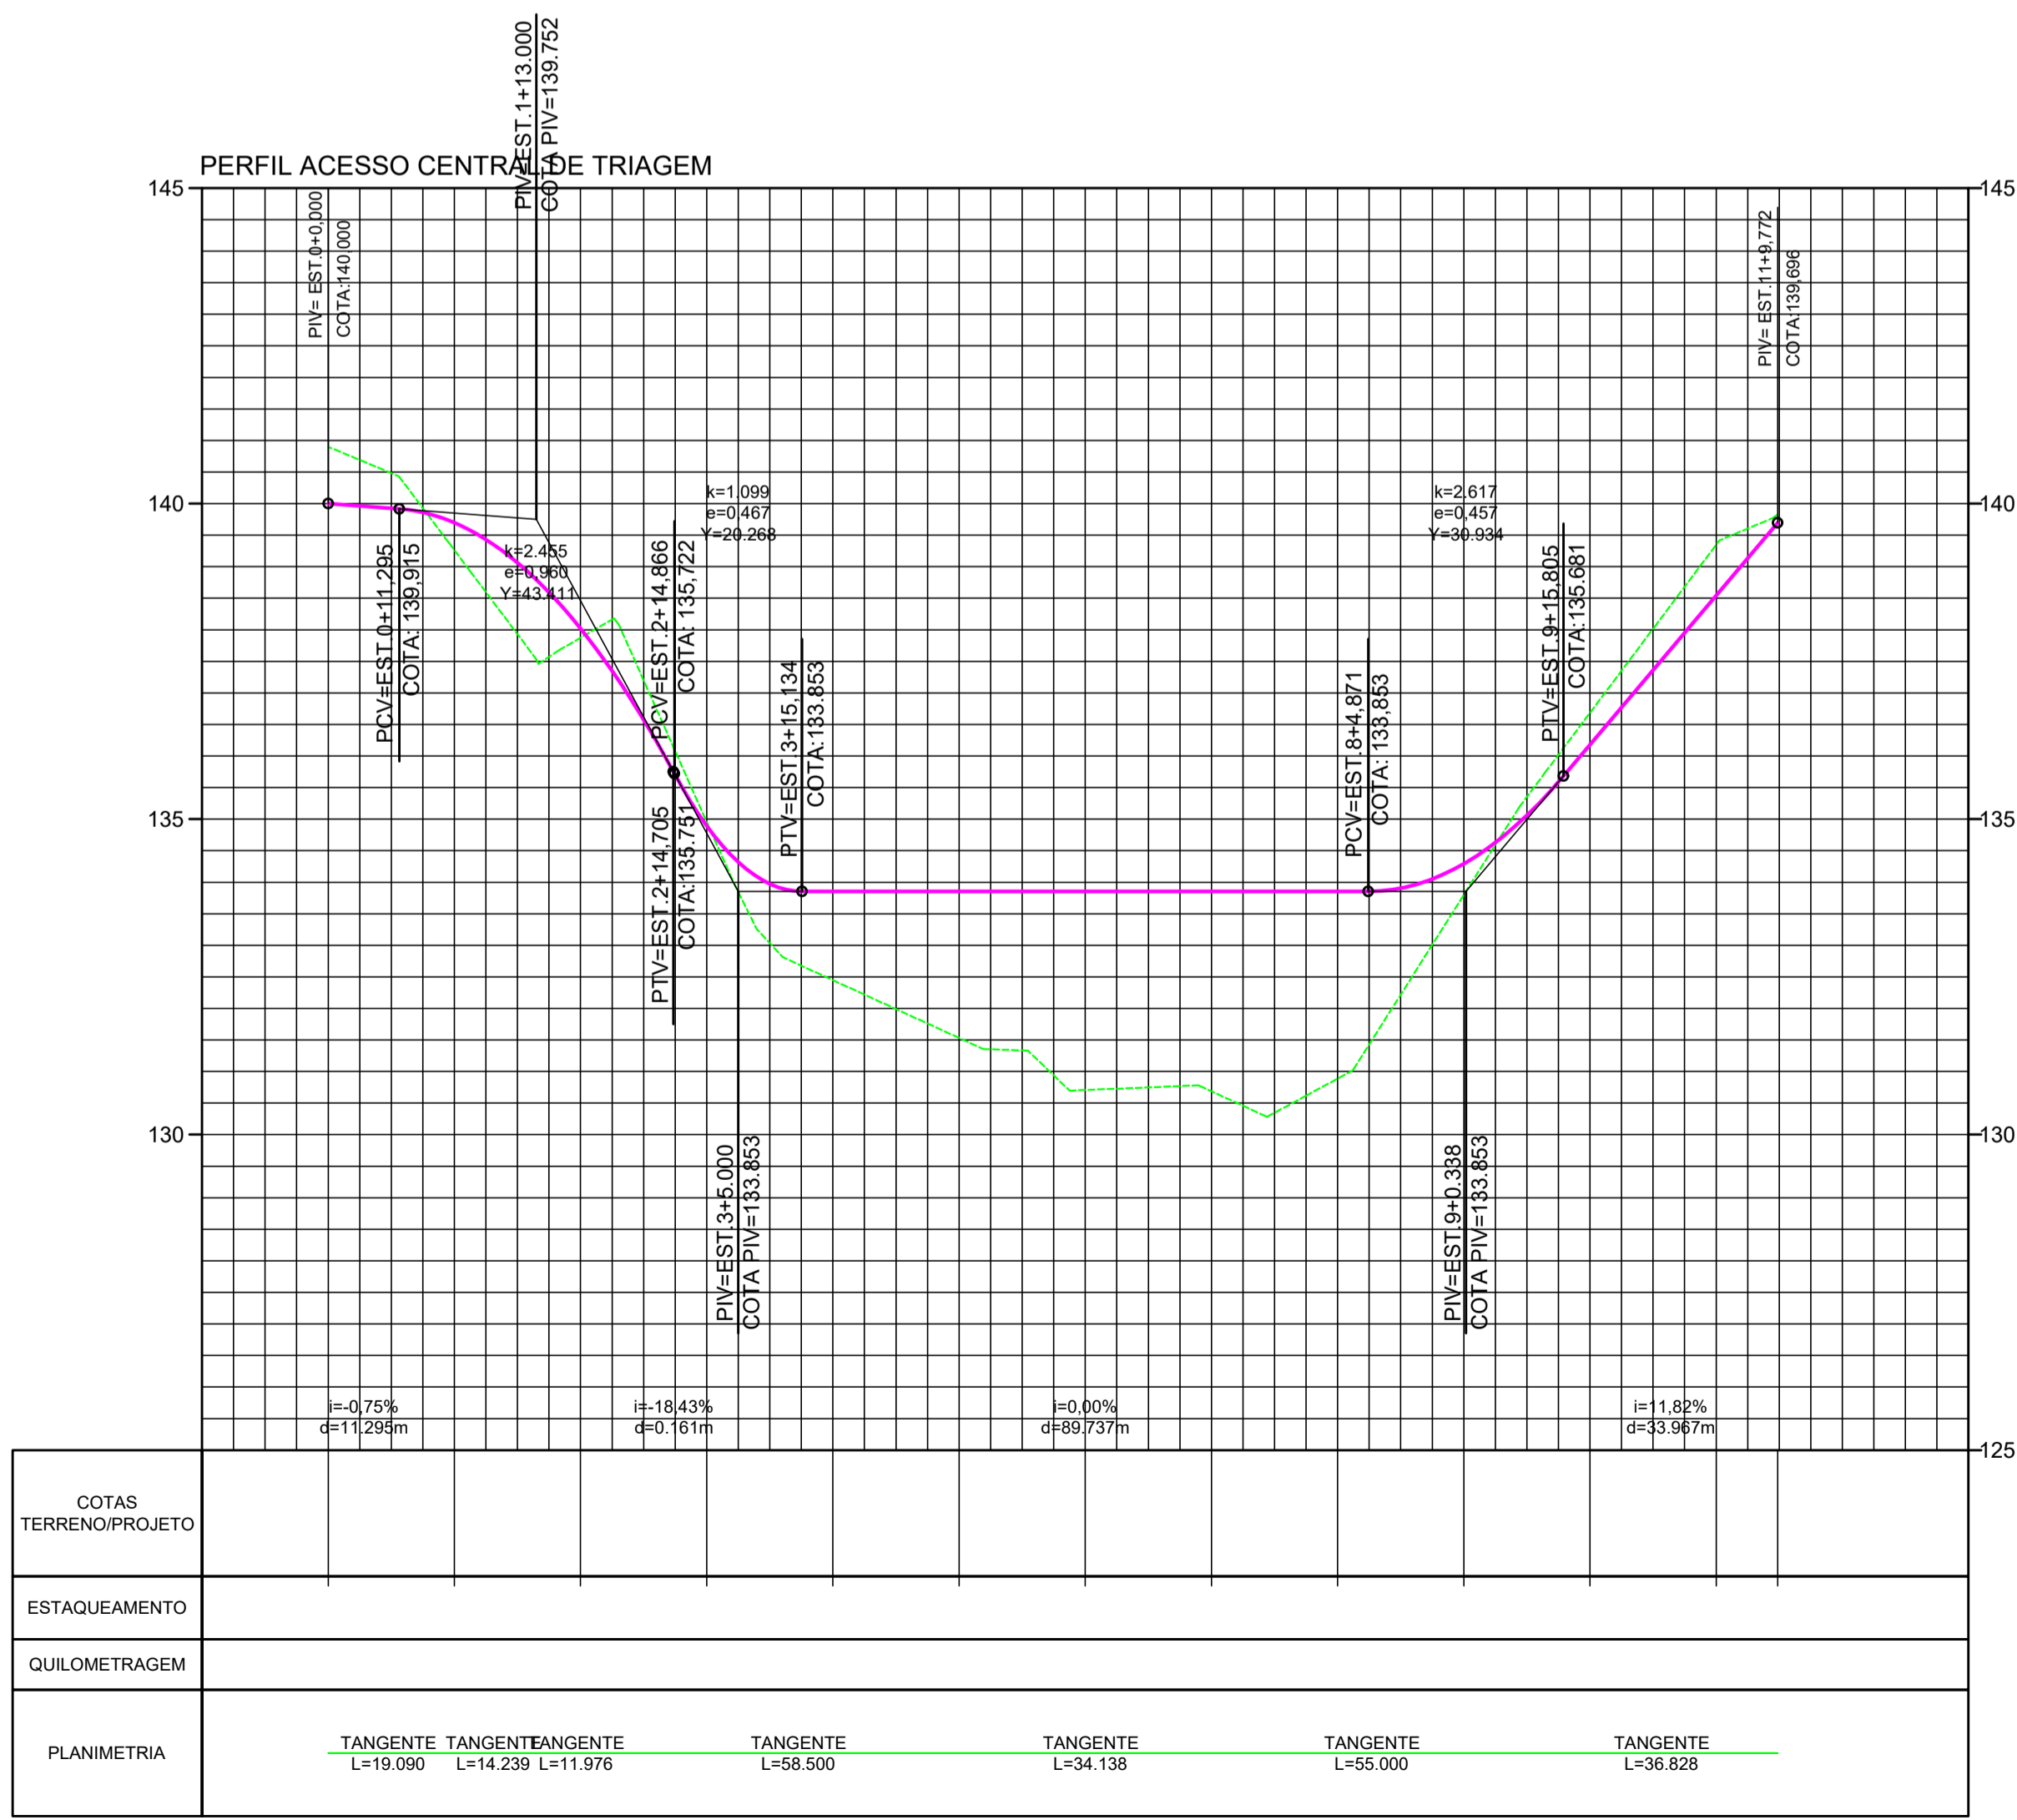

PROJETO BÁSICO - IMPLANTAÇÃO DO ATERRO SANITÁRIO

PERFIL LONGITUDINAL

CLIENTE:
PREFEITURA MUNICIPAL DE IMPERATRIZ

ENDEREÇO DA OBRA:
FAZENDA NOSSA SENHORA APARECIDA,
IMPERATRIZ - MA

AUTORES:

PROPRIETÁRIO: _____
PREFEITURA MUNICIPAL DE IMPERATRIZ
CNPJ: 06.158.455/0001-16

PROJETO BÁSICO: _____
Eng. FRANKLIM LIMA DA ROCHA
CREA-MA: 6566/D

PROJETO BÁSICO: _____

CONTEÚDO:
PERFIL LONGITUDINAL E PROJETO PLANIALTIMÉTRICO DO ACESSO A CENTRAL DE TRIAGEM

DESENHISTA: TEC. EDIF. NELSIVANIO LIMA SILVA PRANCHA:

ESCALA:
1/1000 06/06