




ESTADO DO MARANHÃO
PREFEITURA MUNICIPAL DE IMPERATRIZ
SECRETARIA MUNICIPAL DE INFRAESTRUTURA E SERVIÇOS PÚBLICOS

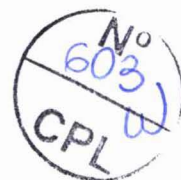

CONCORRÊNCIA ELETRÔNICA Nº 011/2026
Processo Administrativo Nº 02.10.00.051/2026

A Prefeitura Municipal de Imperatriz – MA, torna público para o conhecimento dos interessados, que fará realizar, sob a égide da Lei n.º 14.133/2021, da Lei Complementar n.º 123/2006 alterada pela Lei Complementar n.º 147/2014, e, de outras normas aplicáveis ao objeto deste certame, fará realizar licitação na modalidade CONCORRÊNCIA na forma ELETRÔNICA mediante as condições estabelecidas neste Edital.

ÓRGÃO GERENCIADOR

Secretaria Municipal de Infraestrutura e Serviços Públicos



ÓRGÃO(S) PARTICIPANTE(S)

OBJETO

Contratação de empresa de engenharia para a construção de campo de futebol com grama sintética, meia quadra de basquete, parquinho infantil e pista de caminhada - Tipo A -, situada na Estrada do Arroz, Povoado São Félix, no Município de Imperatriz – MA, em conformidade com os projetos e especificações técnicas, atendendo ao Contrato de Repasse nº 981307/2025/MESP/CAIXA.



VALOR TOTAL ESTIMADO

R\$ 1.652.021,28 (um milhão, seiscentos e cinquenta e dois mil, vinte e um reais e vinte e oito centavos)



PORTAL UTILIZADO: Portal de Compras Prefeitura Municipal de Imperatriz

ENDEREÇO DO PORTAL: <https://licitaimperatrizma.com.br/>

DATA: 31 de agosto de 2026.

HORÁRIO: 09:00 (nove horas) (HORÁRIO DE BRASÍLIA/DF)

E-MAIL: licitacao@imperatriz.ma.gov.br



AGENTE DE CONTRATAÇÃO

CHRISTIANE FERNANDES SILVA



AUTORIDADE COMPETENTE

VILMAR DANTAS NOBREGA



ESTADO DO MARANHÃO
PREFEITURA MUNICIPAL DE IMPERATRIZ
SECRETARIA MUNICIPAL DE INFRAESTRUTURA E SERVIÇOS PÚBLICOS



CRITÉRIOS ESPECÍFICOS DA CONTRATAÇÃO	
CRITÉRIO DE JULGAMENTO	MENOR PREÇO
FORMA DE ADJUDICAÇÃO	GLOBAL
MODO DE DISPUTA	ABERTO
INTERVALO ENTRE OS LANCES	R\$ 100,00 (cem reais)
REGIME DE EXECUÇÃO	EMPREITADA POR PREÇO GLOBAL
EXIGÊNCIA DE VISITA TÉCNICA	SIM
APRESENTAÇÃO DE AMOSTRAS	NÃO
EXIGÊNCIA DE GARANTIA DE PROPOSTA	SIM (1%)
EXIGÊNCIA DE GARANTIA DE CONTRATO	SIM (5%)
PERMITE PARTICIPAÇÃO DE CONSÓRCIO	SIM
HAVERÁ INVERSÃO A FASE DE HABILITAÇÃO?	SIM
PRAZO DE VALIDADE DA PROPOSTA	90 (noventa) DIAS

DOS BENEFÍCIOS ÀS MICROEMPRESAS E EMPRESAS DE PEQUENO PORTE	
Itens/Lotes destinados a participação exclusivamente para MEI/ME/EPP, cujo valor seja de até R\$ 80.000,00 (oitenta mil reais)? (Art. 48, I, Lei Complementar nº 123/2006)	NÃO
Itens/Lotes com reserva de cotas destinados a participação exclusivamente para MEI/ME/EPP? (Art. 48, III, Lei Complementar nº 123/06)	NÃO
Prioridade de contratação para MEI/ME/EPP sediadas local ou regionalmente, até o limite de 10% (dez por cento) do melhor preço válido? (Art. 48, §3º, Lei Complementar nº 123/06)	NÃO



ESTADO DO MARANHÃO
PREFEITURA MUNICIPAL DE IMPERATRIZ
SECRETARIA MUNICIPAL DE INFRAESTRUTURA E SERVIÇOS PÚBLICOS

1. OBJETO DA LICITAÇÃO

1.1. A presente licitação tem por objeto Contratação de empresa de engenharia para a construção de campo de futebol com grama sintética, meia quadra de basquete, parquinho infantil e pista de caminhada - Tipo A -, situada na Estrada do Arroz, Povoado São Félix, no Município de Imperatriz - MA, em conformidade com os projetos e especificações técnicas, atendendo ao Contrato de Repasse nº 981307/2025/MESP/CAIXA, conforme as quantidades, especificações e condições descritas no Termo de Referência/Projeto Básico, anexo a este Edital.

1.1.1. Em caso de discordância existente entre as especificações deste objeto descritas na Plataforma do Processo de Contratação e as especificações constantes deste Edital, serão consideradas como válidas as do Edital, sendo estas a que os licitantes deverão se ater no momento da elaboração da proposta.

1.1.2. Ficam os licitantes expressamente advertidos de que a eficácia da presente licitação, bem como a subsequente assinatura do instrumento contratual e a emissão da respectiva ordem de serviço, encontram-se estritamente condicionadas à superação da cláusula suspensiva prevista no Item IV das Condições Gerais do Contrato de Repasse nº 981307/2025/MESP/CAIXA.

1.1.3. O prosseguimento do feito para as etapas de contratação e execução dependerá da prévia e indispensável validação da documentação técnica, ambiental e fundiária pela Caixa Econômica Federal junto à Plataforma Transferegov, não assistindo aos participantes direito a qualquer indenização ou reclamação em caso de demora na referida liberação pelo órgão concedente

2. RECURSO ORÇAMENTÁRIO

2.1 As despesas decorrentes da presente contratação correrão à conta de recursos específicos consignados no Orçamento Geral da Prefeitura Municipal de Imperatriz deste exercício, como contrapartida, e através de repasses de Recurso Federal conforme Contrato de Repasse nº 981307/2025/MESP/CAIXA, na dotação abaixo discriminada:

- **10.00 - Secretaria Municipal de Infraestrutura e Serviços Públicos;**
- **Dotação: 04.122.1136.1282.0000 – Construção, Reforma ou Modernização de Unidades Públicas;**
- **Despesa: 3.3.90.39.00 – Outros Serviços de Terceiros – Pessoa Jurídica;**
- **Fonte: 1.500 – Tesouro Municipal.**

- **10.00 - Secretaria Municipal de Infraestrutura e Serviços Públicos;**
- **Dotação: 04.122.1136.1282.0000 – Construção, Reforma ou Modernização de Unidades Públicas;**
- **Despesa: 3.3.90.39.00 – Outros Serviços de Terceiros – Pessoa Jurídica;**
- **Fonte: 1.700 – Convênio.**

2.2 A dotação relativa aos exercícios financeiros subsequentes será indicada após aprovação da Lei Orçamentária respectiva e liberação dos créditos correspondentes, mediante apostilamento.

3. CONDIÇÕES PARA PARTICIPAÇÃO


3.1. Poderão participar deste procedimento de contratação as interessadas estabelecidas no País, que satisfaçam as condições e disposições contidas neste Edital e nos seus Anexos, inclusive quanto à documentação, que desempenhem atividade pertinente e compatível com o objeto deste procedimento de contratação, previamente credenciadas no sistema "PORTAL DE COMPRAS PREFEITURA MUNICIPAL DE IMPERATRIZ" através do site <https://licitaimperatrizma.com.br/>.



ESTADO DO MARANHÃO
PREFEITURA MUNICIPAL DE IMPERATRIZ
SECRETARIA MUNICIPAL DE INFRAESTRUTURA E SERVIÇOS PÚBLICOS



- 3.1.1. Para ter acesso ao sistema eletrônico, os interessados em participar deste certame deverão dispor de chave de identificação e senha pessoal, obtidas junto ao provedor do sistema, onde também deverão informar-se a respeito do seu funcionamento e regulamento e receber instruções detalhadas para sua correta utilização.
- 3.1.2. O uso da senha de acesso pela licitante é de sua responsabilidade exclusiva, incluindo qualquer transação por ele efetuada diretamente, ou por seu representante, não cabendo ao provedor do sistema ou a Prefeitura Municipal responsabilidade por eventuais danos decorrentes do uso indevido da senha, ainda que por terceiros.
- 3.1.3. O credenciamento junto ao provedor do sistema implica a responsabilidade do licitante ou de seu representante legal e a presunção de sua capacidade técnica para realização das transações inerentes a este procedimento.
- 3.1.4. Informações complementares sobre o credenciamento junto ao provedor do sistema deverão ser obtidas diretamente com o suporte técnico da plataforma indicada neste edital.
- 3.2. Conforme definido nos Critérios Gerais da Contratação, no preâmbulo deste edital, os itens ou lotes, conforme o critério de adjudicação, com valores até R\$ 80.000,00 (oitenta mil reais), são de participação exclusiva para microempresas e empresas de pequeno porte, nos termos do art. 48 da Lei Complementar nº 123, de 14 de dezembro de 2006.
 - 3.2.1. A obtenção do benefício a que se refere o item anterior fica limitada às microempresas e às empresas de pequeno porte que, no ano-calendário de realização do processo de contratação, ainda não tenham celebrado contratos com a Administração Pública cujos valores somados extrapolam a receita bruta máxima admitida para fins de enquadramento como empresa de pequeno porte.
- 3.3. Ficam impedidos de participar desta licitação:
 - 3.3.1. Aquele que não atenderem às condições deste edital;
 - 3.3.2. Autor do anteprojeto, do projeto básico ou do projeto executivo, pessoa física ou jurídica, quando o processo de contratação versar sobre serviços ou fornecimento de bens a ele relacionados;
 - 3.3.3. Empresa, isoladamente ou em consórcio, responsável pela elaboração do projeto básico ou do projeto executivo, ou empresa da qual o autor do projeto seja dirigente, gerente, controlador, acionista ou detentor de mais de 5% (cinco por cento) do capital com direito a voto, responsável técnico ou subcontratado, quando o processo de contratação versar sobre serviços ou fornecimento de bens a ela necessários;
 - 3.3.4. Aquele que estejam em processo de dissolução, liquidação, falência ou concurso de credores;
 - 3.3.4.1. Nos casos em que o empresário esteja em recuperação judicial ou extrajudicial, poderá participar desde que apresente o plano de recuperação homologado em juízo.
 - 3.3.5. Pessoa Física ou Jurídica que se encontre, ao tempo do processo de contratação, impossibilitada de contratar com a administração pública em decorrência de sanção que lhe foi imposta;
 - 3.3.5.1. O impedimento de que trata o este item será também aplicado ao licitante que atue em substituição a outra pessoa, física ou jurídica, com o intuito de burlar a efetividade da sanção a ela aplicada, inclusive a sua controladora, controlada ou coligada, desde que devidamente comprovado o ilícito ou a utilização fraudulenta da personalidade jurídica do licitante.

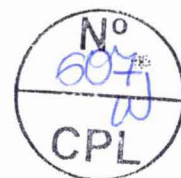

ESTADO DO MARANHÃO
PREFEITURA MUNICIPAL DE IMPERATRIZ
SECRETARIA MUNICIPAL DE INFRAESTRUTURA E SERVIÇOS PÚBLICOS

- 3.3.6. Aquele que mantenha vínculo de natureza técnica, comercial, econômica, financeira, trabalhista ou civil com dirigente do órgão ou entidade contratante ou com agente público que desempenhe função na licitação ou atue na fiscalização ou na gestão do contrato, ou que deles seja cônjuge, companheiro ou parente em linha reta, colateral ou por afinidade, até o terceiro grau;
- 3.3.7. Empresas controladoras, controladas ou coligadas, nos termos da Lei nº 6.404, de 15 de dezembro de 1976, concorrendo entre si;
- 3.3.8. Pessoa física ou jurídica que, nos 5 (cinco) anos anteriores à divulgação do edital, tenha sido condenada judicialmente, com trânsito em julgado, por exploração de trabalho infantil, por submissão de trabalhadores a condições análogas às de escravo ou por contratação de adolescentes nos casos vedados pela legislação trabalhista;
- 3.3.9. Agente público do órgão ou entidade licitante;
 - 3.3.9.1. A vedação de que trata este estende-se a terceiro que auxilie a condução da contratação na qualidade de integrante de equipe de apoio, profissional especializado ou funcionário ou representante de empresa que preste assessoria técnica.
- 3.3.10. Organizações da Sociedade Civil de Interesse Público – OSCIP, atuando nessa condição;
- 3.3.11. Não poderá participar, direta ou indiretamente, do processo de contratação ou da execução do contrato agente público do órgão ou entidade contratante, devendo ser observadas as situações que possam configurar conflito de interesses no exercício ou após o exercício do cargo ou emprego, nos termos da legislação que disciplina a matéria, conforme § 1º do art. 9º da Lei nº 14.133, de 2021.
- 3.3.12. Empresas estrangeiras que não tenham representação legal no Brasil com poderes expressos para receber citação e responder administrativa e judicialmente;
- 3.4. Equiparam-se aos autores do projeto as empresas integrantes do mesmo grupo econômico.
- 3.5. A simples apresentação da proposta implica, por parte do licitante, de que inexistem fatos que impeçam a sua participação na presente licitação, eximindo assim o agente de contratação de qualquer responsabilidade civil ou penal.

4. DA APRESENTAÇÃO DA PROPOSTA E DOS DOCUMENTOS DE HABILITAÇÃO

- 4.1. **No preâmbulo deste edital está definido se a fase de habilitação poderá ou não anteceder as fases de apresentação de propostas e lances nos termos do art. 17, §1º, da Lei nº 14.133, de 2021.**
 - 4.1.1. Caso a fase de habilitação NÃO anteceda as fases de apresentação de propostas e lances, dos documentos de habilitação somente serão exigidos, em momento posterior ao julgamento das propostas, e apenas do licitante mais bem classificado.
 - 4.1.2. Caso a fase de habilitação anteceda as fases de apresentação de propostas e lances, os licitantes encaminharão, na forma e no prazo estabelecidos no item anterior, simultaneamente os documentos de habilitação e a proposta com o preço ou o percentual de desconto, observado o disposto neste Edital.
- 4.2. Os licitantes encaminharão, exclusivamente por meio do sistema eletrônico, a proposta com o preço ou o percentual de desconto, conforme o critério de julgamento adotado neste Edital, até a data e o horário estabelecidos para abertura da sessão pública.
- 4.3. A licitante deverá consignar, na forma expressa no sistema eletrônico, o valor de sua proposta, já considerados e inclusos todos os tributos, fretes, tarifas e demais despesas decorrentes da execução do objeto.
- 4.4. No cadastramento da proposta inicial, o licitante declarará, em campo próprio do sistema, que:



ESTADO DO MARANHÃO
PREFEITURA MUNICIPAL DE IMPERATRIZ
SECRETARIA MUNICIPAL DE INFRAESTRUTURA E SERVIÇOS PÚBLICOS

- 4.4.1. está ciente e concorda com as condições contidas no edital e seus anexos, bem como de que a proposta apresentada compreende a integralidade dos custos para atendimento dos direitos trabalhistas assegurados na Constituição Federal, nas leis trabalhistas, nas normas infralegais, nas convenções coletivas de trabalho e nos termos de ajustamento de conduta vigentes na data de sua entrega em definitivo e que cumpre plenamente os requisitos de habilitação definidos no instrumento convocatório;
- 4.4.2. não possui empregados executando trabalho degradante ou forçado, observando o disposto nos incisos III e IV do art. 1º e no inciso III do art. 5º da Constituição Federal;
- 4.4.3. cumpre as exigências de reserva de cargos para pessoa com deficiência e para reabilitado da Previdência Social, previstas em lei e em outras normas específicas.
- 4.5. O licitante organizado em cooperativa deverá declarar, ainda, em campo próprio do sistema eletrônico, que cumpre os requisitos estabelecidos no artigo 16 da Lei nº 14.133, de 2021.
- 4.6. O fornecedor enquadrado como microempresa, empresa de pequeno porte ou sociedade cooperativa deverá declarar, ainda, em campo próprio do sistema eletrônico, que cumpre os requisitos estabelecidos no artigo 3º da Lei Complementar nº 123, de 2006, estando apto a usufruir do tratamento favorecido estabelecido em seus arts. 42 a 49, observado o disposto nos §§ 1º ao 3º do art. 4º, da Lei nº 14.133, de 2021.
- 4.7. A falsidade da declaração de que trata os itens anteriores sujeitará o licitante às sanções previstas na Lei nº 14.133, de 2021, e neste Edital.
- 4.8. Os licitantes poderão retirar ou substituir a proposta ou, na hipótese de a fase de habilitação anteceder as fases de apresentação de propostas e lances e de julgamento, os documentos de habilitação anteriormente inseridos no sistema, até a abertura da sessão pública.
- 4.9. Serão disponibilizados para acesso público os documentos que compõem a proposta dos licitantes convocados para apresentação de propostas, após a fase de envio de lances.
- 4.10. A apresentação das propostas implica obrigatoriedade do cumprimento das disposições nelas contidas, em conformidade com o que dispõe o Termo de Referência/Projeto Básico, assumindo o proponente o compromisso de executar o objeto licitado nos seus termos, bem como de fornecer os materiais, equipamentos, ferramentas e utensílios necessários, em quantidades e qualidades adequadas à perfeita execução contratual, promovendo, quando requerido, sua substituição.
- 4.11. A entrega da proposta e dos documentos de habilitação, sem que tenha sido tempestivamente impugnado o presente edital, implicará na plena aceitação, por parte dos interessados, das condições nele estabelecidas.

5. DO PREENCHIMENTO DA PROPOSTA

- 5.1. O licitante deverá enviar sua proposta mediante o preenchimento, no sistema eletrônico, com todos os dados exigidos no Termo de Referência/Projeto Básico.
- 5.2. Todas as especificações do objeto contidas na proposta vinculam o licitante.
- 5.3. Nos valores propostos estarão inclusos todos os custos operacionais, encargos previdenciários, trabalhistas, tributários, comerciais e quaisquer outros que incidam direta ou indiretamente na execução do objeto.
- 5.4. Os preços ofertados, tanto na proposta inicial, quanto na etapa de lances, serão de exclusiva responsabilidade do licitante, não lhe assistindo o direito de pleitear qualquer alteração, sob alegação de erro, omissão ou qualquer outro pretexto.
- 5.5. Se o regime tributário da empresa implicar o recolhimento de tributos em percentuais variáveis, a cotação adequada será a que corresponde à média dos efetivos recolhimentos da empresa nos últimos doze meses.
- 5.6. Independentemente do percentual de tributo inserido na planilha, no pagamento serão retidos na fonte os percentuais estabelecidos na legislação vigente.



ESTADO DO MARANHÃO
PREFEITURA MUNICIPAL DE IMPERATRIZ
SECRETARIA MUNICIPAL DE INFRAESTRUTURA E SERVIÇOS PÚBLICOS

- 5.7. A apresentação das propostas implica obrigatoriedade do cumprimento das disposições nelas contidas, em conformidade com o que dispõe o Projeto Básico/Termo de Referência, assumindo o proponente o compromisso de executar o objeto licitado nos seus termos, bem como de fornecer os materiais, equipamentos, ferramentas e utensílios necessários, em quantidades e qualidades adequadas à perfeita execução contratual, promovendo, quando requerido, sua substituição.
- 5.8. O prazo de validade da proposta é aquele estabelecido no preâmbulo deste edital de licitação, contados da data de abertura da sessão pública.
- 5.8.1. Decorrido o prazo de validade das propostas, sem convocação para assinatura do Contrato, ficam as licitantes liberadas dos compromissos assumidos.

6. DA INVERSÃO DE FASES

- 6.1. A presente licitação será realizada com inversão de fases, permitida no art. 17, § 1º da Lei nº 14.133/2021, devendo a habilitação dos licitantes preceder a fase de apresentação de propostas e possíveis lances, em busca da melhor prestação dos serviços que compõem o objeto deste certame.
- 6.2. A inversão de fases terá como benefícios a verificação prévia da qualificação técnica, da experiência e da qualidade dos serviços prestados pelos licitantes, em busca de atender aos parâmetros mínimos de qualidade definidos no Projeto Básico/Termo de Referência, na tentativa de evitar a mácula no preço com a realização da disputa de lances antes do julgamento da capacidade de execução do objeto. Assim, a disputa ocorrerá após a análise da habilitação dos licitantes, sendo o menor preço o critério decisivo na escolha da melhor proposta para a administração.
- 6.3. A administração espera poder avaliar o acervo técnico dentro das exigências do Projeto Básico/Termo de Referência e assim quantificar as empresas que puderam ofertar os lances no certame. A inversão de fases trará benefícios para o erário, uma vez que a gestão municipal poderá avaliar com mais critérios a habilitação das empresas, com observância na sua capacitação técnica, com o objetivo de que a sessão de lances seja apenas com empresas que realmente tenham capacidade técnica compatível com o montante de serviços ora apresentados e possam atender a administração dentro das normas vigentes e cumprir todos os prazos do futuro contrato. Não obstante, a complexidade da proposta e sua elaboração de forma coerente e exequível é fundamental para a qualidade dos serviços prestados pelos licitantes.

7. DA ABERTURA DA SESSÃO PÚBLICA

- 7.1. A abertura da presente licitação dar-se-á em sessão pública, por meio de sistema eletrônico, na data, horário e local indicados neste Edital.
- 7.2. Durante a sessão pública, a comunicação entre o Agente de Contratação e as licitantes ocorrerá exclusivamente mediante troca de mensagens, em campo próprio do sistema eletrônico.
- 7.3. Cabe à licitante acompanhar as operações no sistema eletrônico durante a sessão pública do presente procedimento de contratação, ficando responsável pelo ônus decorrente da perda de negócios diante da inobservância de qualquer mensagem emitida pelo sistema ou de sua desconexão.
- 7.4. O licitante deverá comunicar imediatamente ao provedor do sistema qualquer acontecimento que possa comprometer o sigilo ou a segurança de sua proposta e seus documentos de habilitação.
- 7.5. Aberta a sessão pública do certame, as propostas de preços serão irretratáveis, não se admitindo retificações ou alterações nos preços ou nas condições estabelecidas, salvo quanto aos lances ofertados, na fase própria do certame.

8. DA CLASSIFICAÇÃO DAS PROPOSTAS



ESTADO DO MARANHÃO
PREFEITURA MUNICIPAL DE IMPERATRIZ
SECRETARIA MUNICIPAL DE INFRAESTRUTURA E SERVIÇOS PÚBLICOS

- 8.1. O Agente de Contratação verificará as propostas apresentadas, desclassificando desde logo aquelas que não estejam em conformidade com os requisitos estabelecidos neste Edital, contenham vícios insanáveis ou não apresentem as especificações técnicas exigidas no Termo de Referência/Projeto Básico.
- 8.1.1. Também será desclassificada a proposta preenchida e que identifique o licitante.
 - 8.1.2. A desclassificação será sempre fundamentada e registrada no sistema, com acompanhamento em tempo real por todos os participantes.
 - 8.1.3. A não desclassificação da proposta não impede o seu julgamento definitivo em sentido contrário, levado a efeito na fase de aceitação.
- 8.2. O Agente de Contratação poderá suspender a sessão pública da licitação quando constatar que a avaliação da conformidade das propostas, irá perdurar por mais de um dia.
- 8.2.1. Após a suspensão da sessão pública, o Agente de Contratação enviará, via chat, mensagens aos licitantes informando a data prevista para o início da oferta de lances.
- 8.3. Somente as licitantes com propostas classificadas participarão da fase de lances.

9. DA FORMULAÇÃO DE LANCES

- 9.1. Iniciada a etapa competitiva, as licitantes classificadas poderão encaminhar lances sucessivos, exclusivamente por meio do sistema eletrônico, sendo imediatamente informadas do horário e valor consignados no registro de cada lance.
- 9.2. A licitante somente poderá oferecer lance inferior ou percentual de desconto superior ao último por ela ofertada e registrado no sistema
- 9.3. O intervalo mínimo de diferença de valores ou percentuais entre os lances, que incidirá tanto em relação aos lances intermediários quanto em relação à proposta que cobrir a melhor oferta, está estabelecido no preâmbulo deste edital.
- 9.4. Durante o transcurso da sessão, as licitantes serão informadas, em tempo real, do valor do menor lance registrado, mantendo-se em sigilo a identificação da ofertante.
- 9.5. Não serão aceitos dois ou mais lances de mesmo valor, prevalecendo aquele que for recebido e registrado em primeiro lugar.
- 9.6. Os lances apresentados e levados em consideração para efeito de julgamento serão de exclusiva e total responsabilidade da licitante, não lhe cabendo o direito de pleitear qualquer alteração.
- 9.7. O licitante poderá solicitar a exclusão de seu último lance ofertado, na hipótese de lance inconsistente ou inexecutável, que será avaliado pelo Agente de Contratação.
- 9.8. Durante a fase de lances, o Agente de Contratação poderá excluir, justificadamente, lance cujo valor seja entendido como manifestamente inexecutável.
- 9.9. No caso de desconexão com o Agente de Contratação, no decorrer da etapa competitiva do Processo de Contratação, o sistema eletrônico poderá permanecer acessível aos licitantes para a recepção dos lances.
- 9.10. Caso o licitante não apresente lances, concorrerá com o valor de sua proposta.
- 9.11. **No preâmbulo deste edital está definida o modo de disputa deste certame, que poderá ser:**
- 9.11.1. **Modo de Disputa Aberto:**
 - 9.11.1.1. No modo de disputa "aberto", a apresentação de lances públicos é de forma sucessiva, com prorrogações.
 - 9.11.1.2. A etapa de lances da sessão pública terá duração de 10 (dez) minutos e, após isso, será prorrogada automaticamente pelo sistema quando houver lance ofertado nos últimos 2 (dois) minutos do período de duração da sessão pública.
 - 9.11.1.3. A prorrogação automática da etapa de lances, de que trata o item anterior, será de 2 (dois) minutos e ocorrerá sucessivamente sempre que houver lances



ESTADO DO MARANHÃO
PREFEITURA MUNICIPAL DE IMPERATRIZ
SECRETARIA MUNICIPAL DE INFRAESTRUTURA E SERVIÇOS PÚBLICOS

enviados neste período de prorrogação, inclusive no caso de lances intermediários.

9.11.1.4. Não havendo novos lances na forma estabelecida nos itens anteriores, a sessão pública encerrar-se-á automaticamente.

9.11.1.5. Encerrada a fase competitiva sem que haja a prorrogação automática pelo sistema, poderá o Agente de Contratação, assessorado pela equipe de apoio, justificadamente, admitir o reinício da sessão pública de lances, em prol da consecução do melhor preço.

9.11.2. Modo de Disputa Aberto-Fechado:

9.11.2.1. No modo de disputa "aberto e fechado", é quando os licitantes apresentam lances públicos e sucessivos, com lance final e fechado.

9.11.2.2. A etapa de lances da sessão pública terá duração inicial de quinze minutos. Após esse prazo, o sistema encaminhará aviso de fechamento iminente dos lances, após isso, transcorrerá o período de tempo de até dez minutos, aleatoriamente determinado, findo o qual será automaticamente encerrada a recepção de lances.

9.11.2.3. Encerrado o prazo previsto no item anterior, o sistema abrirá oportunidade para que o autor da oferta de valor mais baixo e os das ofertas com preços até dez por cento superior àquela possam ofertar um lance final e fechado em até cinco minutos, o qual será sigiloso até o encerramento deste prazo.

9.11.2.3.1. O licitante poderá optar por manter o seu último lance da etapa aberta, ou por oferecer melhor lance.

9.11.2.3.2. Não havendo pelo menos três ofertas nas condições definidas neste item, poderão os autores dos melhores lances, na ordem de classificação, até o máximo de três, oferecer um lance final e fechado em até cinco minutos, o qual será sigiloso até o encerramento deste prazo.

9.11.2.4. Após o término dos prazos estabelecidos nos itens anteriores, o sistema ordenará os lances segundo a ordem crescente de valores.

9.11.2.4.1. Não havendo lance final e fechado classificado na forma estabelecida nos itens anteriores, haverá o reinício da etapa fechada, para que os demais licitantes, até o máximo de três, na ordem de classificação, possam ofertar um lance final e fechado em até cinco minutos, o qual será sigiloso até o encerramento deste prazo.

9.11.2.5. Após o término dos prazos estabelecidos nos itens anteriores, o sistema ordenará e divulgará os lances segundo a ordem crescente de valores.

9.11.3. Modo de Disputa Fechado-Aberto:

9.11.3.1. Poderão participar da etapa aberta somente os licitantes que apresentarem a proposta de menor preço/menor percentual de desconto e os das propostas até 10% (dez por cento) superiores/inferiores àquela, em que os licitantes apresentarão lances públicos e sucessivos, até o encerramento da sessão e eventuais prorrogações.

9.11.3.2. Não havendo pelo menos 3 (três) propostas nas condições definidas no item anterior, poderão os licitantes que apresentaram as três melhores propostas, consideradas as empatadas, oferecer novos lances sucessivos.

9.11.3.3. A etapa de lances da sessão pública terá duração de dez minutos e, após isso, será prorrogada automaticamente pelo sistema quando houver lance ofertado nos últimos dois minutos do período de duração da sessão pública.



ESTADO DO MARANHÃO
PREFEITURA MUNICIPAL DE IMPERATRIZ
SECRETARIA MUNICIPAL DE INFRAESTRUTURA E SERVIÇOS PÚBLICOS

- 9.11.3.4. A prorrogação automática da etapa de lances, de que trata o subitem anterior, será de dois minutos e ocorrerá sucessivamente sempre que houver lances enviados neste período de prorrogação, inclusive no caso de lances intermediários.
- 9.11.3.5. Não havendo novos lances na forma estabelecida nos itens anteriores, a sessão pública encerrar-se-á automaticamente, e o sistema ordenará e divulgará os lances conforme a ordem final de classificação.
- 9.12. Só poderá haver empate entre propostas iguais (não seguidas de lances), ou entre lances finais da fase fechada do modo de disputa aberto e fechado.
 - 9.12.1. Havendo eventual empate entre propostas ou lances, o critério de desempate será aquele previsto no art. 60 da Lei nº 14.133, de 2021, nesta ordem:
 - 9.12.1.1. disputa final, hipótese em que os licitantes empatados poderão apresentar nova proposta em ato contínuo à classificação;
 - 9.12.1.2. avaliação do desempenho contratual prévio dos licitantes, para a qual deverão preferencialmente ser utilizados registros cadastrais para efeito de atesto de cumprimento de obrigações previstos nesta Lei;
 - 9.12.1.3. desenvolvimento pelo licitante de ações de equidade entre homens e mulheres no ambiente de trabalho, conforme regulamento;
 - 9.12.1.4. desenvolvimento pelo licitante de programa de integridade, conforme orientações dos órgãos de controle.
 - 9.12.2. Persistindo o empate, será assegurada preferência, sucessivamente, aos bens e serviços produzidos ou prestados por:
 - 9.12.2.1. empresas estabelecidas no território do Estado ou do Distrito Federal do órgão ou entidade da Administração Pública estadual ou distrital licitante ou, no caso de licitação realizada por órgão ou entidade de Município, no território do Estado em que este se localize;
 - 9.12.2.2. empresas brasileiras;
 - 9.12.2.3. empresas que invistam em pesquisa e no desenvolvimento de tecnologia no País;
 - 9.12.2.4. empresas que comprovem a prática de mitigação, nos termos da Lei nº 12.187, de 29 de dezembro de 2009.

10. DOS CRITÉRIOS PARA APLICAÇÃO DE BENEFÍCIOS ÀS ME/EPPs

- 10.1. O licitante que deixar de assinalar o campo da "Declaração de ME/EPP" não terá direito a usufruir do tratamento favorecido previsto na Lei Complementar nº 123, de 2006, mesmo que microempresa, empresa de pequeno porte e equiparadas.
- 10.2. Será concedido tratamento favorecido para as microempresas e empresas de pequeno porte, para as sociedades cooperativas mencionadas no artigo 34 da Lei nº 11.488, de 2007, para o agricultor familiar, o produtor rural pessoa física e para o microempreendedor individual – MEI, nos limites previstos da Lei Complementar nº 123, de 2006, e nos termos estabelecidos no preâmbulo do presente instrumento.
- 10.3. Após a fase de lances, se a proposta mais bem classificada não tiver sido apresentada por microempresa e empresa de pequeno porte, e houver proposta de microempresa ou empresa de pequeno porte que seja igual ou até 5% (cinco por cento) superior à proposta mais bem classificada, proceder-se-á da seguinte forma:
 - 10.3.1. A microempresa ou a empresa de pequeno porte mais bem classificada poderá, no prazo de 5 (cinco) minutos, contados do envio da mensagem automática pelo sistema, apresentar uma última oferta, obrigatoriamente inferior à proposta do primeiro colocado,



ESTADO DO MARANHÃO
PREFEITURA MUNICIPAL DE IMPERATRIZ
SECRETARIA MUNICIPAL DE INFRAESTRUTURA E SERVIÇOS PÚBLICOS

- situação em que, atendidas as exigências habilitatórias e observado o valor estimado para a contratação, será adjudicado em seu favor o objeto deste procedimento.
- 10.3.2. Não sendo vencedora a microempresa ou a empresa de pequeno porte mais bem classificada, na forma da subcondição anterior, o sistema, de forma automática, convocará as licitantes remanescentes que porventura se enquadrem na situação descrita nesta condição, na ordem classificatória, para o exercício do mesmo direito.
- 10.3.3. No caso de equivalência dos valores apresentados pelas microempresas ou empresas de pequeno porte que se encontrem no intervalo estabelecido nesta condição, o sistema fará um sorteio eletrônico, definindo e convocando automaticamente a vencedora para o encaminhamento da oferta final do desempate.
- 10.3.4. A convocada que não apresentar proposta dentro do prazo de 05 (cinco) minutos, controlados pelo Sistema, decairá do direito previsto nos artigos 44 e 45 da Lei Complementar n.º 123/2006.
- 10.3.5. Na hipótese de não contratação nos termos previstos neste item, o procedimento licitatório prossegue com as demais licitantes.
- 10.4. **No preâmbulo do presente instrumento constam todos os benefícios específicos que serão aplicados às microempresas e empresas de pequeno porte, e conforme cada benefício seguirão regras específicas, conforme estabelecido nos itens subsequentes.**
- 10.5. Quando aplicado o benefício de itens/lotos destinados à participação exclusiva para MEI/ME/EPP, com valores totais até R\$ 80.000,00 (oitenta mil reais), proceder-se-á da seguinte forma:
- 10.5.1. Em atendimento ao disposto no artigo 48, I, da Lei Complementar nº 123, de 14 de dezembro de 2006, todos os itens/lotos cujo valor total seja de até R\$ 80.000,00 (oitenta mil reais), serão destinados exclusivamente à participação de microempresas e empresas de pequeno porte.
- 10.6. Quando aplicado o benefício de Itens/Lotes com reserva de cotas destinados a participação exclusivamente para MEI/ME/EPP?, proceder-se-á da seguinte forma:
- 10.6.1. Em atendimento ao disposto no artigo 48, III, da Lei Complementar nº 123, de 14 de dezembro de 2006, todos os itens/lotos cujo valor total seja superior a R\$ 80.000,00 (oitenta mil reais), serão divididos em cotas para participação exclusiva de microempresas e empresas de pequeno porte, conforme percentual estabelecido no preâmbulo deste instrumento.
- 10.6.2. Para a cota reservada para microempresas e empresas de pequeno porte, a proposta comercial deverá ser apresentada separadamente, para cada item/lote, conforme itens relacionados no Termo de Referência.
- 10.6.3. Não havendo vencedor para a cota reservada, esta poderá ser adjudicada ao vencedor da cota principal, ou diante de sua recusa, aos licitantes remanescentes, desde que pratiquem preço do primeiro colocado.
- 10.6.4. Se a mesma licitante vencer a cota reservada e a cota principal, a contratação se dará pelo menor preço ofertado.
- 10.7. Quando aplicado o benefício de prioridade de contratação para MEI/ME/EPP sediadas local ou regionalmente, até o limite de 10% (dez por cento) do melhor preço válido, proceder-se-á da seguinte forma:
- 10.7.1. Após a fase de lances, se a proposta mais bem classificada não tiver sido apresentada por microempresa ou empresa de pequeno porte sediada no âmbito local ou regional, e houver proposta de microempresa ou empresa de pequeno porte sediada localmente ou regionalmente, que seja igual ou até 10% (dez por cento) superior à proposta mais bem classificada, será dada PRIORIDADE de contratação da microempresa ou empresa de



ESTADO DO MARANHÃO
PREFEITURA MUNICIPAL DE IMPERATRIZ
SECRETARIA MUNICIPAL DE INFRAESTRUTURA E SERVIÇOS PÚBLICOS

pequeno porte sediada localmente ou regionalmente, com a declaração de vencedor do item.

- 10.7.2. No preâmbulo deste instrumento convocatório está definido se o presente benefício será aplicado somente em âmbito local ou regional.
- 10.8. A participação nos itens/lotes expressamente reservados às microempresas e empresas de pequeno porte, por licitante que não se enquadra na definição legal reservada a essas categorias, configura fraude ao certame, sujeitando a mesma à aplicação de penalidade de impedimento de licitar e contratar com esta Prefeitura Municipal, sem prejuízo das multas previstas neste Edital e das demais cominações legais.

11. DA NEGOCIAÇÃO

- 11.1. A negociação será realizada por meio do sistema, podendo ser acompanhada pelos demais licitantes.
- 11.2. O Agente de Contratação poderá encaminhar contraproposta diretamente à licitante que tenha apresentado o lance mais vantajoso, observado o critério de julgamento e o valor estimado para a contratação.
- 11.3. Na hipótese da proposta do primeiro colocado permanecer acima do preço máximo ou inferior ao desconto definido para a contratação, o Agente de Contratação poderá negociar condições mais vantajosas, após definido o resultado do julgamento.
- 11.3.1. A negociação poderá ser feita com os demais licitantes, segundo a ordem de classificação inicialmente estabelecida, quando o primeiro colocado, mesmo após a negociação, for desclassificado em razão de sua proposta permanecer acima do preço máximo definido pela Administração.
- 11.4. O resultado da negociação será divulgado a todos os licitantes e anexado aos autos do processo licitatório.
- 11.5. A licitante classificada provisoriamente em primeiro lugar deverá encaminhar a proposta de preço adequada ao último lance no prazo mínimo de 2h (duas horas), acompanhada, se for o caso, dos documentos complementares, quando necessários à confirmação daqueles exigidos neste Edital, contado da convocação efetuada pelo Agente de Contratação.
- 11.5.1. O prazo estabelecido poderá ser prorrogado pelo Agente de Contratação por solicitação justificada do licitante, formulada antes do fim do prazo, e formalmente aceita.
- 11.5.2. A licitante que abandonar o certame, deixando de enviar a documentação indicada nesta seção, será desclassificada e sujeitar-se-á às sanções previstas neste Edital.
- 11.6. Após a negociação do preço, o Agente de Contratação iniciará a fase de aceitação e julgamento da proposta.

12. DA FASE DE JULGAMENTO

- 12.1. Encerrada a etapa de negociação, o Agente de Contratação verificará se o licitante provisoriamente classificado em primeiro lugar atende às condições de participação no certame, conforme previsto no art. 14 da Lei nº 14.133/2021, legislação correlata e as Condições de Participação deste edital, especialmente quanto à existência de sanção que impeça a participação no certame ou a futura contratação, mediante a consulta aos seguintes cadastros:
- 12.1.1. Consulta Consolidada de Pessoa Jurídica do Tribunal de Contas da União;
- 12.1.2. Cadastro Nacional de Empresas Inidôneas e Suspensas – CEIS, mantido pela Controladoria-Geral da União; e
- 12.1.3. Cadastro Nacional de Empresas Punidas – CNEP, mantido pela Controladoria-Geral da União;




ESTADO DO MARANHÃO
PREFEITURA MUNICIPAL DE IMPERATRIZ
SECRETARIA MUNICIPAL DE INFRAESTRUTURA E SERVIÇOS PÚBLICOS

- 12.2. A consulta aos cadastros será realizada em nome da empresa licitante e também de seu sócio majoritário, por força da vedação de que trata o artigo 12 da Lei nº 8.429, de 1992
- 12.3. Caso conste na Consulta de Situação do licitante a existência de Ocorrências Impeditivas Indiretas, o Agente de Contratação diligenciará para verificar se houve fraude por parte das empresas apontadas no Relatório de Ocorrências Impeditivas Indiretas.
- 12.3.1. A tentativa de burla será verificada por meio dos vínculos societários, linhas de fornecimento similares, dentre outros.
- 12.3.2. O licitante será convocado para manifestação previamente a uma eventual desclassificação.
- 12.4. Constatada a existência de sanção, o licitante será reputado inabilitado, por falta de condição de participação.
- 12.5. Na hipótese de inversão das fases de habilitação e julgamento, caso atendidas as condições de participação, será iniciado o procedimento de habilitação.
- 12.6. Caso o licitante provisoriamente classificado em primeiro lugar tenha se utilizado de algum tratamento favorecido às ME/EPPs, o Agente de Contratação verificará se faz jus ao benefício, em conformidade com este Edital.
- 12.7. Verificadas as condições de participação e de utilização do tratamento favorecido, o Agente de Contratação examinará a proposta classificada em primeiro lugar quanto à adequação ao objeto e à compatibilidade do preço em relação ao máximo estipulado para contratação neste Edital e em seus anexos.
- 12.7.1. Para fins de análise da proposta quanto ao cumprimento das especificações do objeto, poderá ser colhida a manifestação escrita do setor requisitante do serviço ou da área especializada no objeto.
- 12.7.1.1. Na hipótese de necessidade de suspensão da sessão pública para a realização de diligências, com vistas ao saneamento das propostas, a sessão pública somente poderá ser reiniciada mediante aviso prévio no sistema com antecedência, e a ocorrência será registrada em ata;
- 12.8. O Agente de Contratação poderá convocar o licitante para enviar documento digital complementar, por meio de funcionalidade disponível no sistema, em prazo indicado no Chat, sob pena de não aceitação da proposta.
- 12.8.1. Dentre os documentos passíveis de solicitação pelo Agente de Contratação, destacam-se os que contenham as características do material ofertado, tais como marca, modelo, tipo, fabricante e procedência, além de outras informações pertinentes, a exemplo de catálogos, folhetos ou propostas, encaminhados por meio eletrônico, ou, se for o caso, por outro meio e prazo indicados pelo Agente de Contratação, sem prejuízo do seu ulterior envio pelo sistema eletrônico, sob pena de não aceitação da proposta
- 12.8.2. Não se admitirá proposta que apresente valores simbólicos, irrisórios ou de valor zero, incompatíveis com os preços de mercado, exceto quando se referirem a materiais e instalações de propriedade da licitante, para os quais ela renuncie à parcela ou à totalidade de remuneração.
- 12.8.3. Considerar-se-á inexequível a proposta que não possa ter demonstrado sua viabilidade por meio de documentação que comprove que os custos envolvidos na contratação são coerentes com os de mercado do objeto deste procedimento de contratação.
- 12.8.4. Antes de desclassificar a proposta de preços e/ou lance ofertado, será oportunizado, em caráter de diligência, à empresa licitante de melhor oferta que apresente documento(s) que comprove(m) que o(s) preço(s) ofertado(s) não é(são) inexequível(eis).
- 12.9. Será desclassificada a proposta que:
- 12.9.1. não corrigir ou não justificar eventuais falhas apontadas pelo Agente de Contratação;



ESTADO DO MARANHÃO
PREFEITURA MUNICIPAL DE IMPERATRIZ
SECRETARIA MUNICIPAL DE INFRAESTRUTURA E SERVIÇOS PÚBLICOS

- 12.9.2. conter vícios insanáveis;
- 12.9.3. não obedecer às especificações técnicas contidas no Termo de Referência/Projeto Básico;
- 12.9.4. não tiverem sua exequibilidade demonstrada, quando exigido pela Administração;
- 12.9.5. com valor unitário ou global com preços manifestamente inexequíveis
 - 12.9.5.1. Considerar-se-á inexequível a proposta que não possa ter demonstrado sua viabilidade por meio de documentação que comprove que os custos envolvidos na contratação são coerentes com os de mercado do objeto deste procedimento de contratação.
 - 12.9.5.2. Antes de desclassificar a proposta de preços e/ou lance ofertado, será oportunizado, em caráter de diligência, à empresa licitante de melhor oferta que apresente documento(s) que comprove(m) que o(s) preço(s) ofertado(s) não é(são) inexequível(eis)
- 12.9.6. apresentar desconformidade com quaisquer outras exigências deste Edital ou seus anexos, desde que insanável.
- 12.10. No caso de bens e serviços em geral, é indício de inexequibilidade das propostas valores inferiores ao percentual indicado no preâmbulo deste Edital do valor orçado pela Administração.
- 12.10.1. inexequibilidade, na hipótese de que trata o caput, só será considerada após diligência do Agente de Contratação, que comprove:
 - 12.10.1.1. que o custo do licitante ultrapassa o valor da proposta; e
 - 12.10.1.2. inexistirem custos de oportunidade capazes de justificar o vulto da oferta.
- 12.11. Caso o custo global estimado do objeto licitado tenha sido decomposto em seus respectivos custos unitários por meio de Planilha de Custos e Formação de Preços elaborada pela Administração, o licitante classificado em primeiro lugar será convocado para apresentar Planilha por ele elaborada, com os respectivos valores adequados ao valor final da sua proposta, sob pena de não aceitação da proposta.
- 12.12. Erros no preenchimento da planilha não constituem motivo para a desclassificação da proposta. A planilha poderá ser ajustada pelo fornecedor, no prazo indicado pelo sistema, desde que não haja majoração do preço e que se comprove que este é o bastante para arcar com todos os custos da contratação;
 - 12.12.1. O ajuste de que trata este dispositivo se limita a sanar erros ou falhas que não alterem a substância das propostas;
 - 12.12.2. Considera-se erro no preenchimento da planilha passível de correção a indicação de recolhimento de impostos e contribuições na forma do Simples Nacional, quando não cabível esse regime.
- 12.13. Caso o Termo de Referência/Projeto Básico exija a apresentação de amostra, o licitante classificado em primeiro lugar deverá apresentá-la, conforme disciplinado no Termo de Referência/Projeto Básico, sob pena de não aceitação da proposta.
 - 12.13.1. Por meio de mensagem no sistema, será divulgado o local e horário de realização do procedimento para a avaliação das amostras, cuja presença será facultada a todos os interessados, incluindo os demais licitantes.
 - 12.13.2. Os resultados das avaliações serão divulgados por meio de mensagem no sistema.
 - 12.13.3. No caso de não haver entrega da amostra ou ocorrer atraso na entrega, sem justificativa aceita pelo Agente de Contratação, ou havendo entrega de amostra fora das especificações previstas neste Edital, a proposta do licitante será recusada.
 - 12.13.4. Se a(s) amostra(s) apresentada(s) pelo primeiro classificado não for(em) aceita(s), o Agente de Contratação analisará a aceitabilidade da proposta ou lance ofertado pelo segundo classificado. Seguir-se-á com a verificação da(s) amostra(s) e, assim,

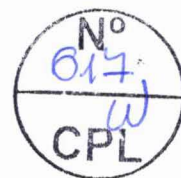

ESTADO DO MARANHÃO
PREFEITURA MUNICIPAL DE IMPERATRIZ
SECRETARIA MUNICIPAL DE INFRAESTRUTURA E SERVIÇOS PÚBLICOS

sucessivamente, até a verificação de uma que atenda às especificações constantes no
Termo de Referência/Projeto Básico.


13. DA FASE DE HABILITAÇÃO

- 13.1. Os documentos previstos no Termo de Referência/Projeto Básico, necessários e suficientes para demonstrar a capacidade do licitante de realizar o objeto da licitação, serão exigidos para fins de habilitação, nos termos dos arts. 62 a 70 da Lei nº 14.133, de 2021.
- 13.2. A regra para o momento de envio dos documentos de habilitação é aquela definida no preâmbulo deste edital, podendo ou não anteceder as fases de apresentação de propostas e lances nos termos do art. 17, §1º, da Lei nº 14.133, de 2021.
- 13.3. Os documentos relativos à regularidade fiscal que constem do Termo de Referência/Projeto Básico somente serão exigidos, em qualquer caso, em momento posterior ao julgamento das propostas, e apenas do licitante mais bem classificado.
 - 13.3.1. Respeitada a exceção do subitem anterior, relativa à regularidade fiscal, quando a fase de habilitação anteceder as fases de apresentação de propostas e lances e de julgamento, a verificação ou exigência do presente subitem ocorrerá em relação a todos os licitantes.
- 13.4. Havendo a necessidade de envio de documentos de habilitação complementares, necessários à confirmação daqueles exigidos neste Edital e já apresentados, o licitante será convocado a encaminhá-los, em formato digital, via sistema, em 2 (duas) horas.
- 13.5. Somente haverá a necessidade de comprovação do preenchimento de requisitos mediante apresentação dos documentos originais ou cópias autenticadas quando houver dúvida em relação à integridade do documento digital.
 - 13.5.1. Os originais ou cópias autenticadas, caso sejam solicitados, deverão ser encaminhados para a Comissão Permanente de Licitação, situada no endereço indicado no rodapé deste edital.
- 13.6. Após a entrega dos documentos para habilitação, não será permitida a substituição ou a apresentação de novos documentos, salvo em sede de diligência, para (Lei 14.133/21, art. 64)
 - 13.6.1. complementação de informações acerca dos documentos já apresentados pelos licitantes e desde que necessária para apurar fatos existentes à época da abertura do certame; e
 - 13.6.2. atualização de documentos cuja validade tenha expirado após a data de recebimento das propostas;
- 13.7. Não serão aceitos documentos de habilitação com indicação de CNPJ/CPF diferentes, salvo aqueles legalmente permitidos.
- 13.8. Se o licitante for a matriz, todos os documentos deverão estar em nome da matriz, e se o licitante for a filial, todos os documentos deverão estar em nome da filial, exceto aqueles documentos que, pela própria natureza, comprovadamente, forem emitidos somente em nome da matriz.
- 13.9. Na análise dos documentos de habilitação, a comissão de contratação poderá sanar erros ou falhas, que não alterem a substância dos documentos e sua validade jurídica, mediante decisão fundamentada, registrada em ata e acessível a todos, atribuindo-lhes eficácia para fins de habilitação e classificação.
- 13.10. Na hipótese de o licitante não atender às exigências para habilitação, o Agente de Contratação examinará a proposta subsequente e assim sucessivamente, na ordem de classificação, até a apuração de uma proposta que atenda ao presente edital.



ESTADO DO MARANHÃO
PREFEITURA MUNICIPAL DE IMPERATRIZ
SECRETARIA MUNICIPAL DE INFRAESTRUTURA E SERVIÇOS PÚBLICOS

- 13.11. Quando permitida a participação de empresas estrangeiras que não funcionem no País, as exigências de habilitação serão atendidas mediante documentos equivalentes, inicialmente apresentados em tradução livre.
- 13.11.1. Na hipótese de o licitante vencedor ser empresa estrangeira que não funcione no País, para fins de assinatura do contrato, os documentos exigidos para a habilitação serão traduzidos por tradutor juramentado no País e apostilados nos termos do disposto no Decreto nº 8.660, de 29 de janeiro de 2016, ou de outro que venha a substituí-lo, ou consularizados pelos respectivos consulados ou embaixadas.
- 13.12. Quando permitida a participação de consórcio de empresas, a habilitação técnica, quando exigida, será feita por meio do somatório dos quantitativos de cada consorciado e, para efeito de habilitação econômico-financeira, quando exigida, será observado o somatório dos valores de cada consorciado.
- 13.12.1. Se o consórcio não for formado integralmente por microempresas ou empresas de pequeno porte e o termo de referência exigir requisitos de habilitação econômico-financeira, haverá um acréscimo de 10% para o consórcio em relação ao valor exigido para os licitantes individuais.
- 13.13. A existência de restrição relativamente à regularidade fiscal e trabalhista não impede que a licitante qualificada como microempresa ou empresa de pequeno porte seja declarada vencedora, uma vez que atenda a todas as demais exigências do edital.
- 13.13.1. A declaração do vencedor acontecerá no momento imediatamente posterior à fase de habilitação.
- 13.14. Caso a proposta mais vantajosa seja ofertada por licitante qualificada como microempresa ou empresa de pequeno porte, e uma vez constatada a existência de alguma restrição no que tange à regularidade fiscal e trabalhista, a mesma será convocada para, no prazo de 5 (cinco) dias úteis, após a declaração do vencedor, comprovar a regularização.
- 13.14.1. O prazo poderá ser prorrogado por igual período, a critério da administração pública, quando requerida pelo licitante, mediante apresentação de justificativa.
- 13.15. A não-regularização fiscal e trabalhista no prazo previsto no subitem anterior acarretará a inabilitação do licitante, sem prejuízo das sanções previstas neste Edital, sendo facultada a convocação dos licitantes remanescentes, na ordem de classificação.
- 13.15.1. Se, na ordem de classificação, seguir-se outra microempresa, empresa de pequeno porte ou sociedade cooperativa com alguma restrição na documentação fiscal e trabalhista, será concedido o mesmo prazo para regularização.
- 13.16. Havendo necessidade de analisar minuciosamente os documentos exigidos, o Agente de Contratação suspenderá a sessão, informando no "chat" a nova data e horário para a continuidade da mesma.
- 13.17. Será inabilitado o licitante que não comprovar sua habilitação, seja por não apresentar quaisquer dos documentos exigidos, ou apresentá-los em desacordo com o estabelecido neste Edital.
- 13.18. Nos itens não exclusivos a microempresas e empresas de pequeno porte, em havendo inabilitação, haverá nova verificação, pelo sistema, da eventual ocorrência do empate ficto, previsto nos artigos 44 e 45 da LC nº 123, de 2006, seguindo-se a disciplina antes estabelecida para aceitação da proposta subsequente.
- 13.19. O licitante provisoriamente vencedor em um item, que estiver concorrendo em outro item, ficará obrigado a comprovar os requisitos de habilitação cumulativamente, especialmente quanto ao capital social ou patrimônio líquido mínimo, quando assim o edital exigir, isto é, somando as exigências do item em que venceu às do item em que estiver concorrendo, e assim sucessivamente, sob pena de inabilitação, além da aplicação das sanções cabíveis.

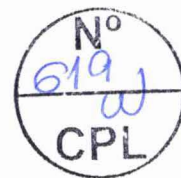

ESTADO DO MARANHÃO
PREFEITURA MUNICIPAL DE IMPERATRIZ
SECRETARIA MUNICIPAL DE INFRAESTRUTURA E SERVIÇOS PÚBLICOS

- 13.20. Constatado o atendimento às exigências de habilitação fixadas no Edital, o licitante será declarado vencedor.

14. DA AMOSTRA

- 14.1. As regras relacionadas a apresentação de amostras são as estabelecidas no Termo de Referência/Projeto Básico, anexo a este Edital.

15. DA VISITA TÉCNICA

- 15.1. As regras relacionadas a visita técnica são as estabelecidas no Termo de Referência, anexo a este Edital.

16. DOS RECURSOS

- 16.1. A interposição de recurso referente ao julgamento das propostas, à habilitação ou inabilitação de licitantes, à anulação ou revogação da licitação, observará o disposto no art. 165 da Lei nº 14.133, de 2021.
- 16.2. Declarada a vencedora, o Agente de Contratação abrirá prazo não inferior a 10 (dez) minutos, durante o qual qualquer licitante poderá em campo próprio do sistema, manifestar sua intenção de recurso.
- 16.2.1. a intenção de recorrer deverá ser manifestada imediatamente, sob pena de preclusão;
- 16.2.2. A falta de manifestação do licitante quanto à intenção de recorrer importará a preclusão desse direito e autoriza o Agente de Contratação a adjudicar o objeto ao licitante vencedor.
- 16.3. A licitante que manifestar a intenção de recurso deverá registrar as razões do recurso, em campo próprio do sistema, no prazo de 3 (três) dias úteis, ficando as demais licitantes, desde logo, intimadas a apresentar contrarrazões, também via sistema, em igual prazo, que começará a correr na data de intimação pessoal ou de divulgação da interposição do recurso.
- 16.3.1. O prazo para apresentação das razões recursais será iniciado na data de intimação ou de lavratura da ata de habilitação ou inabilitação
- 16.3.2. Na hipótese de adoção da inversão de fases prevista no § 1º do art. 17 da Lei nº 14.133, de 2021, o prazo para apresentação das razões recursais será iniciado na data de intimação da ata de julgamento.
- 16.4. O recurso será dirigido à autoridade que tiver editado o ato ou proferido a decisão recorrida, a qual poderá reconsiderar sua decisão no prazo de 3 (três) dias úteis, ou, nesse mesmo prazo, encaminhar recurso para a autoridade superior, a qual deverá proferir sua decisão no prazo de 10 (dez) dias úteis, contado do recebimento dos autos.
- 16.5. Os recursos interpostos fora do prazo não serão conhecidos.
- 16.6. O recurso e o pedido de reconsideração terão efeito suspensivo do ato ou da decisão recorrida até que sobrevenha decisão final da autoridade competente
- 16.7. O acolhimento do recurso implicará a invalidação apenas dos atos insuscetíveis de aproveitamento.
- 16.8. Os autos do processo permanecerão com vista franqueada aos interessados no sítio eletrônico com endereço no preâmbulo deste instrumento.

17. DAS INFRAÇÕES ADMINISTRATIVAS E SANÇÕES

- 17.1. Comete infração administrativa, nos termos da lei, o licitante que, com dolo ou culpa:
- 17.1.1. deixar de entregar a documentação exigida para o certame ou não entregar qualquer documento que tenha sido solicitado pelo Agente de Contratação durante o certame;



ESTADO DO MARANHÃO
PREFEITURA MUNICIPAL DE IMPERATRIZ
SECRETARIA MUNICIPAL DE INFRAESTRUTURA E SERVIÇOS PÚBLICOS

- 17.1.2. salvo em decorrência de fato superveniente devidamente justificado, não manter a proposta em especial quando:
 - 17.1.2.1. não enviar a proposta adequada ao último lance ofertado ou após a negociação;
 - 17.1.2.2. recusar-se a enviar o detalhamento da proposta quando exigível;
 - 17.1.2.3. pedir para ser desclassificado quando encerrada a etapa competitiva; ou
 - 17.1.2.4. deixar de apresentar amostra;
 - 17.1.2.5. apresentar proposta ou amostra em desacordo com as especificações do edital;
- 17.1.3. não celebrar o contrato ou não entregar a documentação exigida para a contratação, quando convocado dentro do prazo de validade de sua proposta;
 - 17.1.3.1. recusar-se, sem justificativa, a assinar o contrato, ou a aceitar ou retirar o instrumento equivalente no prazo estabelecido pela Administração;
- 17.1.4. apresentar declaração ou documentação falsa exigida para o certame ou prestar declaração falsa durante a licitação
- 17.1.5. fraudar a licitação
- 17.1.6. comportar-se de modo inidôneo ou cometer fraude de qualquer natureza, em especial quando:
 - 17.1.6.1. agir em conluio ou em desconformidade com a lei;
 - 17.1.6.2. induzir deliberadamente a erro no julgamento;
 - 17.1.6.3. apresentar amostra falsificada ou deteriorada;
- 17.1.7. praticar atos ilícitos com vistas a frustrar os objetivos da licitação
- 17.1.8. praticar ato lesivo previsto no art. 5º da Lei n.º 12.846, de 2013.
- 17.2. Com fulcro na Lei nº 14.133, de 2021, a Administração poderá, garantida a prévia defesa, aplicar aos licitantes e/ou adjudicatários as seguintes sanções, sem prejuízo das responsabilidades civil e criminal:
 - 17.2.1. advertência;
 - 17.2.2. multa;
 - 17.2.3. impedimento de licitar e contratar e
 - 17.2.4. declaração de inidoneidade para licitar ou contratar, enquanto perdurarem os motivos determinantes da punição ou até que seja promovida sua reabilitação perante a própria autoridade que aplicou a penalidade.
- 17.3. Na aplicação das sanções serão considerados:
 - 17.3.1. a natureza e a gravidade da infração cometida.
 - 17.3.2. as peculiaridades do caso concreto
 - 17.3.3. as circunstâncias agravantes ou atenuantes
 - 17.3.4. os danos que dela provierem para a Administração Pública
 - 17.3.5. a implantação ou o aperfeiçoamento de programa de integridade, conforme normas e orientações dos órgãos de controle.
- 17.4. A multa será recolhida em percentual de 0,5% a 30% incidente sobre o valor do contrato licitado, recolhida no prazo máximo de 10 (dez) dias úteis, a contar da comunicação oficial.
 - 17.4.1. Para as infrações previstas nos itens 20.1.1, 20.1.2 e 20.1.3, a multa será de 0,5% a 15% do valor do contrato licitado.
 - 17.4.2. Para as infrações previstas nos itens 20.1.4, 20.1.5, 20.1.6, 20.1.7 e 20.1.8, a multa será de 15% a 30% do valor do contrato licitado.
- 17.5. As sanções de advertência, impedimento de licitar e contratar e declaração de inidoneidade para licitar ou contratar poderão ser aplicadas, cumulativamente ou não, à penalidade de multa.
- 17.6. Na aplicação da sanção de multa será facultada a defesa do interessado no prazo de 15 (quinze) dias úteis, contado da data de sua intimação.



ESTADO DO MARANHÃO
PREFEITURA MUNICIPAL DE IMPERATRIZ
SECRETARIA MUNICIPAL DE INFRAESTRUTURA E SERVIÇOS PÚBLICOS

- 17.7. A sanção de impedimento de licitar e contratar será aplicada ao responsável em decorrência das infrações administrativas relacionadas nos itens 20.1.1, 20.1.2 e 20.1.3, quando não se justificar a imposição de penalidade mais grave, e impedirá o responsável de licitar e contratar no âmbito desta Administração Pública direta e indireta, pelo prazo máximo de 3 (três) anos.
- 17.8. Poderá ser aplicada ao responsável a sanção de declaração de inidoneidade para licitar ou contratar, em decorrência da prática das infrações dispostas nos itens 18.1.4, 18.1.5, 18.1.6, 18.1.7 e 18.1.8, bem como pelas infrações administrativas previstas nos itens 18.1.1, 18.1.2 e 18.1.3 que justifiquem a imposição de penalidade mais grave que a sanção de impedimento de licitar e contratar, cuja duração observará o prazo previsto no art. 156, §5º, da Lei n.º 14.133/2021.
- 17.9. A recusa injustificada do adjudicatário em assinar o contrato, ou em aceitar ou retirar o instrumento equivalente no prazo estabelecido pela Administração, descrita no item 18.1.3, caracterizará o descumprimento total da obrigação assumida e o sujeitará às penalidades e à imediata perda da garantia de proposta em favor desta Administração.
- 17.10. A apuração de responsabilidade relacionadas às sanções de impedimento de licitar e contratar e de declaração de inidoneidade para licitar ou contratar demandará a instauração de processo de responsabilização a ser conduzido por comissão composta por 2 (dois) ou mais servidores estáveis, que avaliará fatos e circunstâncias conhecidos e intimará o licitante ou o adjudicatário para, no prazo de 15 (quinze) dias úteis, contado da data de sua intimação, apresentar defesa escrita e especificar as provas que pretenda produzir.
- 17.11. Caberá recurso no prazo de 15 (quinze) dias úteis da aplicação das sanções de advertência, multa e impedimento de licitar e contratar, contado da data da intimação, o qual será dirigido à autoridade que tiver proferido a decisão recorrida, que, se não a reconsiderar no prazo de 5 (cinco) dias úteis, encaminhará o recurso com sua motivação à autoridade superior, que deverá proferir sua decisão no prazo máximo de 20 (vinte) dias úteis, contado do recebimento dos autos.
- 17.12. Caberá a apresentação de pedido de reconsideração da aplicação da sanção de declaração de inidoneidade para licitar ou contratar no prazo de 15 (quinze) dias úteis, contado da data da intimação, e decidido no prazo máximo de 20 (vinte) dias úteis, contado do seu recebimento.
- 17.13. O recurso e o pedido de reconsideração terão efeito suspensivo do ato ou da decisão recorrida até que sobrevenha decisão final da autoridade competente.
- 17.14. A aplicação das sanções previstas neste edital não exclui, em hipótese alguma, a obrigação de reparação integral dos danos causados a essa Administração.

18. DOS ESCLARECIMENTOS E DA IMPUGNAÇÃO AO EDITAL

- 18.1. Até 3 (três) dias úteis antes da data fixada para abertura da sessão pública, qualquer pessoa, física ou jurídica, poderá impugnar o ato convocatório deste procedimento de contratação mediante petição a ser enviada para o endereço eletrônico descrito no preâmbulo do presente edital ou através de campo próprio do sistema.
- 18.2. A resposta à impugnação ou ao pedido de esclarecimento será divulgada em sítio eletrônico oficial no prazo de até 3 (três) dias úteis, limitado ao último dia útil anterior à data da abertura do certame.
- 18.3. Acolhida a impugnação contra este Edital, será designada nova data para a realização do certame, exceto quando, inquestionavelmente, a alteração não afetar a formulação das propostas.
- 18.4. Para a resposta dos esclarecimentos e o julgamento das impugnações o Agente de Contratação será auxiliado pelo setor técnico competente.
- 18.5. As impugnações e pedidos de esclarecimentos não suspendem os prazos previstos no certame.



ESTADO DO MARANHÃO
PREFEITURA MUNICIPAL DE IMPERATRIZ
SECRETARIA MUNICIPAL DE INFRAESTRUTURA E SERVIÇOS PÚBLICOS

- 18.5.1. A concessão de efeito suspensivo à impugnação é medida excepcional e deverá ser motivada pelo Agente de Contratação, nos autos do processo de licitação.
- 18.6. As respostas aos pedidos de esclarecimentos serão divulgadas no mural da plataforma utilizada para realização do certame através do endereço <https://licitaimperatrizma.com.br/> e vincularão os participantes e a Administração.

19. DISPOSIÇÕES GERAIS

- 19.1. Será divulgada ata da sessão pública no sistema eletrônico.
- 19.2. A Autoridade Competente do Órgão Requisitante compete anular este procedimento de contratação por ilegalidade, de ofício ou por provocação de qualquer pessoa, e revogar o certame por considerá-lo inoportuno ou inconveniente diante de fato superveniente, mediante ato escrito e fundamentado.
- 19.2.1. A anulação do procedimento de contratação induz à extinção do contrato.
- 19.2.2. As licitantes não terão direito à indenização em decorrência da anulação do procedimento licitatório, ressalvado o direito do contratado de boa-fé de ser ressarcido pelos encargos que tiver suportado no cumprimento do contrato.
- 19.3. O Agente de Contratação poderá solicitar parecer de técnicos pertencentes ao quadro de pessoal desta Prefeitura Municipal ou, ainda, de pessoas físicas ou jurídicas estranhas a ela, para orientar sua decisão.
- 19.4. Na contagem dos prazos estabelecidos neste edital e seus anexos, excluir-se-á o dia do início e incluir-se-á o do vencimento. Só se iniciam e vencem os prazos em dias de expediente desta Prefeitura.
- 19.5. O Agente de Contratação ou a Autoridade Superior, no interesse da Administração, poderá relevar omissões puramente formais, desde que não comprometam a proposta, a legislação vigente e a lisura desta Licitação, reservando-se o direito de promover diligências destinadas a esclarecer ou a complementar a instrução do processo, em qualquer fase da licitação, vedada a inclusão posterior de documento ou informação que deveria constar no ato da Sessão Pública.
- 19.6. As normas que disciplinam este procedimento de contratação serão sempre interpretadas em favor da ampliação da disputa entre os proponentes, desde que não comprometam o interesse da Administração, a finalidade e a segurança da contratação.
- 19.7. Em caso de discrepância entre os anexos e o Edital prevalecerá a redação deste.
- 19.8. Em se tratando de certame que seja para aquisição de bens de natureza divisível, que possua cota de até vinte e cinco por cento do objeto para a contratação de microempresas e empresas de pequeno porte:
- 19.8.1. Na hipótese de não haver vencedor para a cota reservada, esta poderá ser adjudicada ao vencedor da cota principal ou, diante de sua recusa, aos licitantes remanescentes, desde que pratiquem o preço do primeiro colocado da cota principal.
- 19.8.2. Se a mesma empresa vencer a cota reservada e a cota principal, a contratação das cotas deverá ocorrer pelo menor preço.
- 19.8.3. Será priorizada a aquisição dos produtos das cotas reservadas, ressalvados os casos em que a cota reservada for inadequada para atender as quantidades ou as condições do pedido, justificadamente.
- 19.9. Os documentos eletrônicos produzidos com a utilização de processo de certificação disponibilizado pela ICP-Brasil, nos termos da Medida Provisória nº 2.200-2, de 24 de agosto de 2001, serão recebidos e presumidos verdadeiros em relação aos signatários.
- 19.10. Não havendo expediente ou ocorrendo qualquer fato superveniente que impeça a realização do certame na data marcada, a Sessão será automaticamente transferida para o primeiro dia útil



ESTADO DO MARANHÃO
PREFEITURA MUNICIPAL DE IMPERATRIZ
SECRETARIA MUNICIPAL DE INFRAESTRUTURA E SERVIÇOS PÚBLICOS



- subsequente, no mesmo horário anteriormente estabelecido, desde que não haja comunicação do Agente de Contratação em contrário.
- 19.11. Aplicam-se às cooperativas enquadradas na situação do art. 34 da Lei nº 11.488, de 15 de junho de 2007, todas as disposições relativas às MICROEMPRESAS e EMPRESAS DE PEQUENO PORTE.
- 19.12. Os casos omissos serão decididos pelo Agente de Contratação em conformidade com as disposições constantes das Leis no preâmbulo deste Edital e demais normas pertinentes.
- 19.13. Para quaisquer questões judiciais oriundas do presente Edital, fica eleito o Foro da Comarca de Imperatriz- MA, com exclusão de qualquer outro, por mais privilegiado que seja.
- 19.14. Este Edital será fornecido a qualquer interessado, através dos sítios <https://licitaimperatrizma.com.br/> e www.imperatriz.ma.gov.br.
- 19.15. Os licitantes ficam informados sobre os termos da Lei n.º 12.846, de 1º de agosto de 2013 (Lei Anticorrupção), que dispõe sobre a responsabilização administrativa e civil de pessoas jurídicas pela prática de atos lesivos contra a Administração Pública, em especial, ao constante no art. 5.º, inciso IV, correspondente aos procedimentos licitatórios, indicando que qualquer indício de conluio, ou de outra forma de fraude ao certame, implicará aos envolvidos as penalidades previstas no mencionado diploma legal.

20. ANEXOS

Anexo I	Projeto Básico
Anexo II	Modelo de Proposta de Preços
Anexo III	Minuta do Termo de Contrato

Imperatriz – MA, 12 de agosto de 2026.

Vilmar Dantas Nobrega
Secretário Municipal de Infraestrutura e Serviços Públicos
Portaria nº 4.023/2025




ESTADO DO MARANHÃO
PREFEITURA MUNICIPAL DE IMPERATRIZ
SECRETARIA MUNICIPAL DE INFRAESTRUTURA E SERVIÇOS PÚBLICOS

ANEXO I – TERMO DE REFERÊNCIA/PROJETO BÁSICO

<<PROJETO BÁSICO >>



ESTADO DO MARANHÃO
PREFEITURA MUNICIPAL DE IMPERATRIZ
SECRETARIA MUNICIPAL DE INFRAESTRUTURA E SERVIÇOS PÚBLICOS

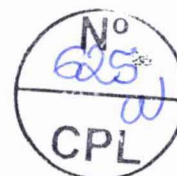

PROJETO BÁSICO
OBRAS E SERVIÇOS DE ENGENHARIA, LEI 14.133/2021.

1. DO OBJETO


- 1.1. O presente Projeto Básico visa Contratação de empresa de engenharia para a construção de campo de futebol com grama sintética, meia quadra de basquete, parquinho infantil e pista de caminhada - Tipo A -, situada na Estrada do Arroz, Povoado São Félix, no Município de Imperatriz - MA, em conformidade com os projetos e especificações técnicas, atendendo ao Contrato de Repasse nº 981307/2025/MESP/CAIXA, conforme tabela, condições e exigências estabelecidas neste instrumento
- 1.2. Os serviços objeto desta contratação são caracterizados como comuns, conforme justificativa constante do Estudo Técnico Preliminar.

2. ESPECIFICAÇÕES E ESTIMATIVA DE CONSUMO

- 2.1. O custo estimado total da contratação é de R\$ 1.652.021,28 (um milhão, seiscentos e cinquenta e dois mil, vinte e um reais e vinte e oito centavos) conforme custos unitários descritos nas planilhas em anexo.

ESPECIFICAÇÕES E ESTIMATIVA DA CONTRATAÇÃO					
Item	Descrição	Unidade	Quant.	R\$ Unit.	R\$ Total
1	Contratação de empresa de engenharia para a construção de campo de futebol com grama sintética, meia quadra de basquete, parquinho infantil e pista de caminhada - Tipo A -, situada na Estrada do Arroz, Povoado São Félix, no Município de Imperatriz - MA, em conformidade com os projetos e especificações técnicas, atendendo ao Contrato de Repasse nº 981307/2025/MESP/CAIXA	Serviço	1	R\$ 1.652.021,28	R\$ 1.652.021,28
QUANTIDADES POR ÓRGÃO PARTICIPANTE					
Secretaria Municipal de Infraestrutura e Serviços Públicos Quantidade: 1,00 Valor Total R\$ 1.652.021,28					
Valor Total				R\$ 1.652.021,28	

PLANILHA ORÇAMENTÁRIA						GRAU DE SIGILO		
						#PÚBLICO		
OBRA:	CONSTRUÇÃO DE CAMPO DE FUTEBOL COM GRAMA SINTÉTICA, MEIA QUADRA DE BASQUETE, PARQUINHO INFANTIL E PISTA DE CAMINHADA (TIPO A)							
LOCAL: ESTRADA DO ARROZ, S/N, POVOADO SÃO FÉLIX. MUNICÍPIO DE IMPERATRIZ - MA								
FONTE DE BANCO DE DADOS: SINAPI MA 05 2026 SEINFRA-CE 028.1 ORSE-I-SE 03 2026 SINAPI SP 06 2026						BDI:	R\$	0,25
ITEM	FONTE	CÓDIGO	DESCRIÇÃO	UN	QUANT.	PREÇO UNIT.	PREÇO C/BDI	PREÇO TOTAL
I			SERVIÇOS PRELIMINARES					R\$ 177.698,18
1			ADMINISTRAÇÃO LOCAL					R\$ 103.202,48
1.1	CPU	COMPOR.001	ADMINISTRAÇÃO LOCAL DE OBRA	MÊS	4,00	R\$ 20.624,00	R\$ 25.800,62	R\$ 103.202,48
2			SERVIÇOS INICIAIS					R\$ 74.495,70

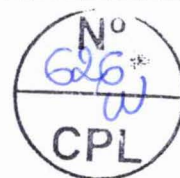



ESTADO DO MARANHÃO
PREFEITURA MUNICIPAL DE IMPERATRIZ
SECRETARIA MUNICIPAL DE INFRAESTRUTURA E SERVIÇOS PÚBLICOS

2.1	SINAPI	103689	FORNECIMENTO E INSTALAÇÃO DE PLACA DE OBRA COM CHAPA GALVANIZADA E ESTRUTURA DE MADEIRA. AF_03/2022_PS	M2	4,50	R\$ 496,32	R\$ 620,90	R\$ 2.794,05
2.2	SINAPI	98459	TAPUME COM TELHA METÁLICA. AF_03/2024	M2	491,52	R\$ 97,63	R\$ 122,14	R\$ 60.034,25
2.3	SEINFRA-CE	C4996	LOCAÇÃO DE CONTÊINER BANHEIRO COM 04 VASOS SANITÁRIOS, 02 LAVATÓRIOS, 01 MICTÓRIO CALHA E 04 CHUVEIROS - 6,00 X 2,35M	MÊS	4,00	R\$ 1.255,48	R\$ 1.570,61	R\$ 6.282,44
2.4	SEINFRA-CE	C4997	LOCAÇÃO DE CONTÊINER ESCRITÓRIO COM BANHEIRO (01 VASO SANITÁRIO, 01 LAVATÓRIO E 01 CHUVEIRO), JANELA EM VIDRO, PORTAS, LUMINÁRIAS, TOMADAS, FORRO EM PVC, AR CONDICIONADO E ISOLAMENTO TERMO-ACÚSTICO EM ISOPOR - 6,00 X 2,35M	MÊS	4,00	R\$ 1.076,13	R\$ 1.346,24	R\$ 5.384,96
II			CAMPO DE FUTEBOL COM GRAMA SINTÉTICA					R\$ 635.605,64
3			FUNDAÇÃO					R\$ 11.454,60
3.1	SINAPI	97082	ESCAVAÇÃO MANUAL DE VIGA DE BORDA PARA RADIER. AF_09/2021	M3	26,00	R\$ 62,08	R\$ 77,66	R\$ 2.019,16
3.2	SINAPI	97084	COMPACTAÇÃO MECÂNICA DE SOLO PARA EXECUÇÃO DE RADIER, PISO DE CONCRETO OU LAJE SOBRE SOLO, COM COMPACTADOR DE SOLOS TIPO PLACA VIBRATÓRIA. AF_09/2021	M2	104,00	R\$ 0,69	R\$ 0,86	R\$ 89,44
3.3	SINAPI	95241	LASTRO DE CONCRETO MAGRO, APLICADO EM PISOS, LAJES SOBRE SOLO OU RADIERS, ESPESSURA DE 5 CM. AF_01/2024	M2	62,40	R\$ 43,50	R\$ 54,42	R\$ 3.395,81
3.4	SINAPI	89470	ALVENARIA DE BLOCOS DE CONCRETO ESTRUTURAL 14X19X39 CM (ESPESSURA 14 CM), FBK = 4,5 MPA, UTILIZANDO COLHER DE PEDREIRO. AF_10/2022	M2	43,70	R\$ 108,84	R\$ 136,16	R\$ 5.950,19
4			PAVIMENTAÇÃO					R\$ 359.539,90
4.1	SINAPI	100576	REGULARIZAÇÃO E COMPACTAÇÃO DE SUBLEITO DE SOLO PREDOMINANTEMENTE ARGILOSO, PARA OBRAS DE CONSTRUÇÃO DE PAVIMENTOS. AF_09/2024	M2	1.450,00	R\$ 2,84	R\$ 3,55	R\$ 5.147,50
4.2	CPU	C001	LASTRO COM MATERIAL GRANULAR (PEDRA BRITADA N.1), ESPESSURA DE 10 CM	M3	140,00	R\$ 149,56	R\$ 187,10	R\$ 26.194,00
4.3	CPU	C002	LASTRO COM MATERIAL GRANULAR (PEDRA BRITADA N.0), ESPESSURA DE 5 CM	M3	70,00	R\$ 173,33	R\$ 216,84	R\$ 15.178,80
4.4	CPU	C003	LASTRO COM MATERIAL GRANULAR (PÓ DE BRITA), ESPESSURA DE 5 CM	M3	70,00	R\$ 173,33	R\$ 216,84	R\$ 15.178,80
4.5	CPU	C004	GRAMA SINTÉTICA ESPORTIVA PARA FUTEBOL EM POLIETILENO, COM ALTURA MÍNIMA DE 42 MM (FORNECIMENTO E COLOCAÇÃO)	M2	1.400,00	R\$ 166,35	R\$ 208,10	R\$ 291.340,00
4.6	SINAPI	95241	LASTRO DE CONCRETO MAGRO, APLICADO EM PISOS, LAJES SOBRE SOLO OU RADIERS, ESPESSURA DE 5 CM. AF_01/2024	M2	50,01	R\$ 43,50	R\$ 54,42	R\$ 2.721,54



ESTADO DO MARANHÃO
PREFEITURA MUNICIPAL DE IMPERATRIZ
SECRETARIA MUNICIPAL DE INFRAESTRUTURA E SERVIÇOS PÚBLICOS

4.7	CPU	C008	EXECUÇÃO DE PASSEIO (CALÇADA) OU PISO DE CONCRETO COM CONCRETO MOLDADO IN LOCO, FEITO EM OBRA, ACABAMENTO CONVENCIONAL, ESPESSURA 6 CM	M2	50,01	R\$ 60,41	R\$ 75,57	R\$ 3.779,26
5			ESTRUTURA					R\$ 39.060,96
5.1	SINAPI	96542	FABRICAÇÃO, MONTAGEM E DESMONTAGEM DE FÔRMA PARA VIGA BALDRAME, EM CHAPA DE MADEIRA COMPENSADA RESINADA, E=17 MM, 4 UTILIZAÇÕES. AF_01/2024	M2	79,30	R\$ 100,05	R\$ 125,16	R\$ 9.925,19
5.2	SINAPI	96543	ARMAÇÃO DE BLOCO UTILIZANDO AÇO CA-60 DE 5 MM - MONTAGEM. AF_01/2024	KG	122,00	R\$ 19,84	R\$ 24,82	R\$ 3.028,04
	SINAPI	96545	ARMAÇÃO DE BLOCO UTILIZANDO AÇO CA-50 DE 8 MM - MONTAGEM. AF_01/2024	KG	276,00	R\$ 16,11	R\$ 20,15	R\$ 5.561,40
5.4	SINAPI	96555	CONCRETAGEM DE BLOCO DE COROAMENTO OU VIGA BALDRAME, FCK 30 MPA, COM USO DE JERICA - LANÇAMENTO, ADENSAMENTO E ACABAMENTO. AF_01/2024	M3	5,95	R\$ 915,55	R\$ 1.145,35	R\$ 6.814,83
5.5	CPU	C007	ESTACA BROCA DE CONCRETO (0,20 X 0,20) M, ESCAVAÇÃO MANUAL, COM TUBO DE AÇO GALVANIZADO DE 2"	M	58,00	R\$ 189,25	R\$ 236,75	R\$ 13.731,50
6			ALVENARIA E FECHAMENTO					R\$ 179.691,19
6.1	SINAPI	103325	ALVENARIA DE VEDAÇÃO DE BLOCOS CERÂMICOS FURADOS NA VERTICAL DE 14X19X39 CM (ESPESURA 14 CM) E ARGAMASSA DE ASSENTAMENTO COM PREPARO MANUAL. AF_12/2021	M2	79,00	R\$ 86,92	R\$ 108,74	R\$ 8.590,46
6.2	SINAPI	102363	ALAMBRADO PARA QUADRA POLIESPORTIVA, ESTRUTURADO POR TUBOS DE AÇO GALVANIZADO, (MONTANTES COM DIÂMETRO 2", TRAVESSAS E ESCORAS COM DIÂMETRO 1 1/4"), COM TELA DE ARAME GALVANIZADO, FIO 12 BWG E MALHA QUADRADA 5X5CM (EXCETO MURETA). AF_12/2025	M2	876,90	R\$ 155,97	R\$ 195,12	R\$ 171.100,73
7			REVESTIMENTO					R\$ 9.732,80
7.1	SINAPI	87878	CHAPISCO APLICADO EM ALVENARIAS E ESTRUTURAS DE CONCRETO INTERNAS, COM COLHER DE PEDREIRO. ARGAMASSA TRAÇO 1:3 COM PREPARO MANUAL. AF_10/2022	M2	158,00	R\$ 5,55	R\$ 6,94	R\$ 1.096,52
7.2	SINAPI	87530	MASSA ÚNICA, EM ARGAMASSA TRAÇO 1:2:8, PREPARO MANUAL, APLICADA MANUALMENTE EM PAREDES INTERNAS DE AMBIENTES COM ÁREA ENTRE 5M² E 10M², E = 17,5MM, COM TALISCAS. AF_03/2024	M2	158,00	R\$ 43,69	R\$ 54,66	R\$ 8.636,28

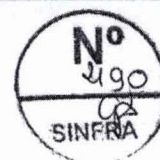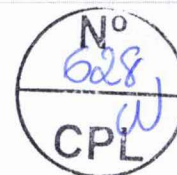


ESTADO DO MARANHÃO
PREFEITURA MUNICIPAL DE IMPERATRIZ
SECRETARIA MUNICIPAL DE INFRAESTRUTURA E SERVIÇOS PÚBLICOS

8			PINTURA					R\$ 30.452,60
8.1	SINAPI	104642	PINTURA LÁTEX ACRÍLICA STANDARD, APLICAÇÃO MANUAL EM PAREDES, DUAS DEMÃOS. AF_04/2023	M2	158,00	R\$ 12,28	R\$ 15,36	R\$ 2.426,88
8.2	SINAPI	100750	PINTURA COM TINTA ALQUÍDICA DE ACABAMENTO (ESMALTE SINTÉTICO FOSCO) APLICADA A ROLO OU PINCEL SOBRE SUPERFÍCIES METÁLICAS (EXCETO PERFIL) EXECUTADO EM OBRA (POR DEMÃO). AF_01/2020	M2	876,90	R\$ 25,55	R\$ 31,96	R\$ 28.025,72
9			EQUIPAMENTOS					R\$ 5.673,59
9.1	CPU	C005	CONJUNTO PARA FUTEBOL DE CAMPO COM PAR DE TRAVES OFICIAIS DE 5,00 X 2,20 M EM TUBO DE AÇO GALVANIZADO 4", PINTURA EM PRIMER COM TINTA ESMALTE SINTÉTICO E REDES DE POLIETILENO FIO 3 MM - FORNECIMENTO E INSTALAÇÃO	UND	1,00	R\$ 4.535,24	R\$ 5.673,59	R\$ 5.673,59
III			MEIA QUADRA DE BASQUETE					R\$ 219.392,93
10			FUNDAÇÃO					R\$ 5.088,63
10.1	SINAPI	97082	ESCAVAÇÃO MANUAL DE VIGA DE BORDA PARA RADIER. AF_09/2021	M3	10,50	R\$ 62,08	R\$ 77,66	R\$ 815,43
10.2	SINAPI	97084	COMPACTAÇÃO MECÂNICA DE SOLO PARA EXECUÇÃO DE RADIER, PISO DE CONCRETO OU LAJE SOBRE SOLO, COM COMPACTADOR DE SOLOS TIPO PLACA VIBRATÓRIA. AF_09/2021	M2	30,00	R\$ 0,69	R\$ 0,86	R\$ 25,80
10.3	SINAPI	95241	LASTRO DE CONCRETO MAGRO, APLICADO EM PISOS, LAJES SOBRE SOLO OU RADIER, ESPESSURA DE 5 CM. AF_01/2024	M2	18,00	R\$ 43,50	R\$ 54,42	R\$ 979,56
10.4	SINAPI	89470	ALVENARIA DE BLOCOS DE CONCRETO ESTRUTURAL 14X19X39 CM (ESPESSURA 14 CM), FBK = 4,5 MPA, UTILIZANDO COLHER DE PEDREIRO. AF_10/2022	M2	24,00	R\$ 108,84	R\$ 136,16	R\$ 3.267,84
11			PAVIMENTAÇÃO					R\$ 209.398,22
11.1	SINAPI	100576	REGULARIZAÇÃO E COMPACTAÇÃO DE SUBLEITO DE SOLO PREDOMINANTEMENTE ARGILOSO, PARA OBRAS DE CONSTRUÇÃO DE PAVIMENTOS. AF_09/2024	M2	221,00	R\$ 2,84	R\$ 3,55	R\$ 784,55
11.2	SINAPI	95241	LASTRO DE CONCRETO MAGRO, APLICADO EM PISOS, LAJES SOBRE SOLO OU RADIER, ESPESSURA DE 5 CM. AF_01/2024	M2	221,00	R\$ 43,50	R\$ 54,42	R\$ 12.026,82
11.3	SINAPI	94994	EXECUÇÃO DE PASSEIO (CALÇADA) OU PISO DE CONCRETO COM CONCRETO MOLDADO IN LOCO, FEITO EM OBRA, ACABAMENTO CONVENCIONAL, ESPESSURA 8 CM, ARMADO. AF_08/2022	M2	221,00	R\$ 105,31	R\$ 131,74	R\$ 29.114,54





ESTADO DO MARANHÃO
PREFEITURA MUNICIPAL DE IMPERATRIZ
SECRETARIA MUNICIPAL DE INFRAESTRUTURA E SERVIÇOS PÚBLICOS

11.4	COT	COT-010	PISO MODULAR EM POLIPROPILENO DE ALTO IMPACTO E RESISTÊNCIA, PROTEÇÃO UV, INCLUINDO DEMARCAÇÃO DA QUADRA COM TINTA À BASE DE PU - FORNECIMENTO E INSTALAÇÃO	UN	1,00	R\$ 133.870,75	R\$ 167.472,31	R\$ 167.472,31
12			EQUIPAMENTOS					R\$ 4.906,08
12.1	CPU	C006	TABELA DE BASQUETE DE COMPENSADO NAVAL, COM AROS, REDES E ESTRUTURA EM TUBO GALVANIZADO - FORNECIMENTO E INSTALAÇÃO.	UND	1,00	R\$ 3.921,73	R\$ 4.906,08	R\$ 4.906,08
IV			PARQUINHO INFANTIL					R\$ 175.847,08
			FUNDAÇÃO					R\$ 4.240,53
	SINAPI	97082	ESCAVAÇÃO MANUAL DE VIGA DE BORDA PARA RADIER. AF_09/2021	M3	8,75	R\$ 62,08	R\$ 77,66	R\$ 679,53
13.2	SINAPI	97084	COMPACTAÇÃO MECÂNICA DE SOLO PARA EXECUÇÃO DE RADIER, PISO DE CONCRETO OU LAJE SOBRE SOLO, COM COMPACTADOR DE SOLOS TIPO PLACA VIBRATÓRIA. AF_09/2021	M2	25,00	R\$ 0,69	R\$ 0,86	R\$ 21,50
13.3	SINAPI	95241	LASTRO DE CONCRETO MAGRO, APLICADO EM PISOS, LAJES SOBRE SOLO OU RADIER, ESPESSURA DE 5 CM. AF_01/2024	M2	15,00	R\$ 43,50	R\$ 54,42	R\$ 816,30
13.4	SINAPI	89470	ALVENARIA DE BLOCOS DE CONCRETO ESTRUTURAL 14X19X39 CM (ESPESSURA 14 CM), FBK = 4,5 MPA, UTILIZANDO COLHER DE PEDREIRO. AF_10/2022	M2	20,00	R\$ 108,84	R\$ 136,16	R\$ 2.723,20
14			PAVIMENTAÇÃO					R\$ 105.961,56
	SINAPI	100576	REGULARIZAÇÃO E COMPACTAÇÃO DE SUBLEITO DE SOLO PREDOMINANTEMENTE ARGILOSO, PARA OBRAS DE CONSTRUÇÃO DE PAVIMENTOS. AF_09/2024	M2	142,84	R\$ 2,84	R\$ 3,55	R\$ 507,08
14.2	SINAPI	95241	LASTRO DE CONCRETO MAGRO, APLICADO EM PISOS, LAJES SOBRE SOLO OU RADIER, ESPESSURA DE 5 CM. AF_01/2024	M2	142,84	R\$ 43,50	R\$ 54,42	R\$ 7.773,35
14.3	SINAPI	87702	CONTRAPISO EM ARGAMASSA TRAÇO 1:4 (CIMENTO E AREIA), PREPARO MANUAL, APLICADO EM ÁREAS SECAS SOBRE LAJE, NÃO ADERIDO, ACABAMENTO NÃO REFORÇADO, ESPESSURA 6CM. AF_07/2021	M2	142,84	R\$ 73,97	R\$ 92,54	R\$ 13.218,41
14.4	SINAPI	101735	PISO DE BORRACHA ESPORTIVO, ESPESSURA 15MM, ASSENTADO COM ARGAMASSA. AF_02/2026	M2	142,84	R\$ 472,67	R\$ 591,31	R\$ 84.462,72
15			EQUIPAMENTOS					R\$ 65.644,99

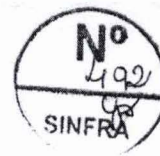


ESTADO DO MARANHÃO
PREFEITURA MUNICIPAL DE IMPERATRIZ
SECRETARIA MUNICIPAL DE INFRAESTRUTURA E SERVIÇOS PÚBLICOS

15.1	COT	COT-001	PARDE ESCALADA (2,00 X 1,80)M EM MADEIRA PINUS OU EUCALIPTO TRATADO, COM ACABAMENTO EM VERNIZ FOSCO, REF. MODELO M111 DA LÚDICO PARQUES OU SIMILAR - FORNECIMENTO E MONTAGEM	UND	2,00	R\$ 5.847,54	R\$ 7.315,27	R\$ 14.630,54
15.2	COT	COT-002	GANGORRA DUPLA (3,00 X 2,50)M EM MADEIRA PINUS OU EUCALIPTO TRATADO, COM ACABAMENTO EM VERNIZ FOSCO, REF. MODELO M128 DA LÚDICO PARQUES OU SIMILAR - FORNECIMENTO E MONTAGEM	UN	1,00	R\$ 3.693,19	R\$ 4.620,18	R\$ 4.620,18
15.3	COT	COT-003	BRINQUEDO (4,00 X 5,00)M EM MADEIRA PINUS OU EUCALIPTO TRATADO, COM ACABAMENTO EM VERNIZ FOSCO, CONTENDO 1 CASINHA, 1 RAMPA DE ACESSO, 1 ESCORREGADOR, 1 ESCADA DE MARINHEIRO E 2 BALANÇOS, REF. MODELO M220 DA LÚDICO PARQUES OU SIMILAR	UN	1,00	R\$ 24.621,24	R\$ 30.801,17	R\$ 30.801,17
15.4	COT	COT-006	BALANÇO DUPLO (1,50 X 3,00)M EM MADEIRA PINUS OU EUCALIPTO TRATADO, COM ACABAMENTO EM VERNIZ FOSCO, REF. MODELO M117 DA LÚDICO PARQUES OU SIMILAR - FORNECIMENTO E MONTAGEM	UN	1,00	R\$ 2.769,89	R\$ 3.465,13	R\$ 3.465,13
15.5	COT	COT-004	BANCO FIXO (0,70 X 1,50)M EM MADEIRA PINUS OU EUCALIPTO TRATADO, COM ACABAMENTO EM VERNIZ FOSCO, REF. MODELO M312 DA LÚDICO PARQUES OU SIMILAR - FORNECIMENTO E MONTAGEM	UN	6,00	R\$ 1.461,89	R\$ 1.828,82	R\$ 10.972,92
15.6	COT	COT-005	CESTO DE LIXO (0,60 X 0,60)M EM MADEIRA PINUS OU EUCALIPTO TRATADO, COM ACABAMENTO EM VERNIZ FOSCO, REF. MODELO M313 DA LÚDICO PARQUES OU SIMILAR - FORNECIMENTO E MONTAGEM	UN	1,00	R\$ 923,30	R\$ 1.155,05	R\$ 1.155,05
			PISTA DE CAMINHADA					R\$ 165.872,24
16			PAVIMENTAÇÃO					R\$ 116.390,88
16.1	SINAPI	100576	REGULARIZAÇÃO E COMPACTAÇÃO DE SUBLEITO DE SOLO PREDOMINANTEMENTE ARGILOSO, PARA OBRAS DE CONSTRUÇÃO DE PAVIMENTOS. AF_09/2024	M2	613,52	R\$ 2,84	R\$ 3,55	R\$ 2.178,00
16.2	SINAPI	95241	LASTRO DE CONCRETO MAGRO, APLICADO EM PISOS, LAJES SOBRE SOLO OU RADIERS, ESPESSURA DE 5 CM. AF_01/2024	M2	613,52	R\$ 43,50	R\$ 54,42	R\$ 33.387,76
16.3	SINAPI	94994	EXECUÇÃO DE PASSEIO (CALÇADA) OU PISO DE CONCRETO COM CONCRETO MOLDADO IN LOCO, FEITO EM OBRA, ACABAMENTO CONVENCIONAL, ESPESSURA 8 CM, ARMADO. AF_08/2022	M2	613,52	R\$ 105,31	R\$ 131,74	R\$ 80.825,12
17			PINTURA					R\$ 49.481,36

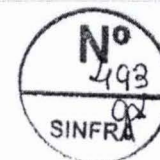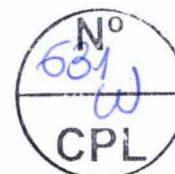


ESTADO DO MARANHÃO
PREFEITURA MUNICIPAL DE IMPERATRIZ
SECRETARIA MUNICIPAL DE INFRAESTRUTURA E SERVIÇOS PÚBLICOS

17.1	SINAPI	102494	PINTURA DE PISO COM TINTA EPÓXI, APLICAÇÃO MANUAL, 2 DEMÃOS, INCLUSO PRIMER EPÓXI. AF_05/2021	M2	613,52	R\$ 60,70	R\$ 75,94	R\$ 46.590,71
17.2	SINAPI	102506	PINTURA DE DEMARCAÇÃO DE QUADRA POLIESPORTIVA COM TINTA EPÓXI, E = 5 CM, APLICAÇÃO MANUAL. AF_05/2021	M	204,72	R\$ 11,29	R\$ 14,12	R\$ 2.890,65
VI			IMPLANTAÇÃO GERAL					R\$ 277.605,21
18			PAVIMENTAÇÃO					R\$ 48.792,43
18.1	SINAPI	100576	REGULARIZAÇÃO E COMPACTAÇÃO DE SUBLEITO DE SOLO PREDOMINANTEMENTE ARGILOSO, PARA OBRAS DE CONSTRUÇÃO DE PAVIMENTOS. AF_09/2024	M2	214,22	R\$ 2,84	R\$ 3,55	R\$ 760,48
	SINAPI	95241	LASTRO DE CONCRETO MAGRO, APLICADO EM PISOS, LAJES SOBRE SOLO OU RADIER, ESPESSURA DE 5 CM. AF_01/2024	M2	214,22	R\$ 43,50	R\$ 54,42	R\$ 11.657,85
18.3	CPU	C008	EXECUÇÃO DE PASSEIO (CALÇADA) OU PISO DE CONCRETO COM CONCRETO MOLDADO IN LOCO, FEITO EM OBRA, ACABAMENTO CONVENCIONAL, ESPESSURA 6 CM	M2	214,22	R\$ 60,41	R\$ 75,57	R\$ 16.188,61
18.4	SINAPI	94279	ASSENTAMENTO DE GUIA (MEIO-FIO) EM TRECHO RETO, CONFECCIONADA EM CONCRETO PRÉ-FABRICADO, DIMENSÕES 39X6,5X6,5X19 CM (COMPRIMENTO X BASE INFERIOR X BASE SUPERIOR X ALTURA), PARA DELIMITAÇÃO DE JARDINS, PRAÇAS OU PASSEIOS. AF_01/2024	M	167,30	R\$ 55,32	R\$ 69,21	R\$ 11.578,83
18.5	SINAPI	103946	PLANTIO DE GRAMA ESMERALDA OU SÃO CARLOS OU CURITIBANA, EM PLACAS. AF_07/2024	M2	291,85	R\$ 23,57	R\$ 29,49	R\$ 8.606,66
			URBANIZAÇÃO E PAISAGISMO					R\$ 74.088,45
19.1	COT	COT-004	BANCO FIXO (0,70 X 1,50)M EM MADEIRA PINUS OU EUCALIPTO TRATADO, COM ACABAMENTO EM VERNIZ FOSCO, REF. MODELO M312 DA LÚDICO PARQUES OU SIMILAR - FORNECIMENTO E MONTAGEM	UN	4,00	R\$ 1.461,89	R\$ 1.828,82	R\$ 7.315,28
19.2	COT	COT-005	CESTO DE LIXO (0,60 X 0,60)M EM MADEIRA PINUS OU EUCALIPTO TRATADO, COM ACABAMENTO EM VERNIZ FOSCO, REF. MODELO M313 DA LÚDICO PARQUES OU SIMILAR - FORNECIMENTO E MONTAGEM	UN	16,00	R\$ 923,30	R\$ 1.155,05	R\$ 18.480,80
19.3	COT	COT-007	MESA PARA JOGOS (1,00 X 1,00)M COM 4 BANCOS (0,30 X 0,30)M EM MADEIRA PINUS OU EUCALIPTO TRATADO, COM ACABAMENTO EM VERNIZ FOSCO, REF. MODELO M314 DA LÚDICO PARQUES OU SIMILAR - FORNECIMENTO E MONTAGEM	UN	4,00	R\$ 3.385,42	R\$ 4.235,16	R\$ 16.940,64

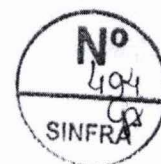


ESTADO DO MARANHÃO
PREFEITURA MUNICIPAL DE IMPERATRIZ
SECRETARIA MUNICIPAL DE INFRAESTRUTURA E SERVIÇOS PÚBLICOS

19.4	COT	COT-008	CONJUNTO MESA (1,00 X 2,00) M E 2 BANCOS (0,30 X 2,00) M EM MADEIRA PINUS OU EUCALIPTO TRATADO, COM ACABAMENTO EM VERNIZ FOSCO, REF. MODELO M315 DA LÚDICO PARQUES OU SIMILAR - FORNECIMENTO E MONTAGEM	UN	2,00	R\$ 5.847,54	R\$ 7.315,27	R\$ 14.630,54
19.5	SINAPI	103315	INSTALAÇÃO DE PERGOLADO DE MADEIRA, EM MAÇARANDUBA, ANGELIM OU EQUIVALENTE DA REGIÃO, FIXADO COM CONCRETO SOBRE SOLO. AF_11/2021	M2	11,75	R\$ 322,34	R\$ 403,25	R\$ 4.738,19
19.6	SINAPI	98509	PLANTIO DE ARBUSTO OU CERCA VIVA. AF_07/2024	UN	40,00	R\$ 126,10	R\$ 157,75	R\$ 6.310,00
19.7	SINAPI	98510	PLANTIO DE ÁRVORE ORNAMENTAL COM ALTURA DE MUDA MENOR OU IGUAL A 2,00 M. AF_07/2024	UN	20,00	R\$ 176,19	R\$ 220,41	R\$ 4.408,20
	SINAPI	98511	PLANTIO DE ÁRVORE ORNAMENTAL COM ALTURA DE MUDA MAIOR QUE 2,00 M E MENOR OU IGUAL A 4,00 M. AF_07/2024	UN	3,00	R\$ 337,01	R\$ 421,60	R\$ 1.264,80
20			INSTALAÇÕES ELÉTRICAS					R\$ 94.694,11
20.1	CPU	C011	ELETRODUTO RÍGIDO ROSCÁVEL, PVC, DN 32 MM (1"), APARENTE - FORNECIMENTO E INSTALAÇÃO	M	6,00	R\$ 28,80	R\$ 36,03	R\$ 216,18
20.2	CPU	C012	ELETRODUTO FLEXÍVEL CORRUGADO, PEAD, DN 50 (1 1/2"), PARA REDE ENTERRADA DE DISTRIBUIÇÃO DE ENERGIA ELÉTRICA - FORNECIMENTO E INSTALAÇÃO	M	70,00	R\$ 9,43	R\$ 11,80	R\$ 826,00
20.3	CPU	C013	ELETRODUTO FLEXÍVEL CORRUGADO, PEAD, DN 63 (2"), PARA REDE ENTERRADA DE DISTRIBUIÇÃO DE ENERGIA ELÉTRICA - FORNECIMENTO E INSTALAÇÃO	M	180,00	R\$ 13,43	R\$ 16,80	R\$ 3.024,00
20.4	CPU	C014	ELETRODUTO RÍGIDO ROSCÁVEL, PVC, DN 50 MM (2"), APARENTE - FORNECIMENTO E INSTALAÇÃO	M	120,00	R\$ 47,50	R\$ 59,42	R\$ 7.130,40
20.5	CPU	C015	CURVA LONGA 90 GRAUS PARA ELETRODUTO, PVC, ROSCÁVEL, DN 32 MM (1") - FORNECIMENTO E INSTALAÇÃO	UND	14,00	R\$ 21,42	R\$ 26,80	R\$ 375,20
20.6	CPU	C016	CABO DE COBRE FLEXÍVEL ISOLADO, 2,5 MMF, ANTI-CHAMA 0,6/1,0 KV - FORNECIMENTO E INSTALAÇÃO	M	165,00	R\$ 6,22	R\$ 7,78	R\$ 1.283,70
20.7	CPU	C017	CABO DE COBRE FLEXÍVEL ISOLADO, 4 MMF, ANTI-CHAMA 0,6/1,0 KV - FORNECIMENTO E INSTALAÇÃO	M	700,00	R\$ 9,23	R\$ 11,55	R\$ 8.085,00
20.8	CPU	C018	CABO DE COBRE FLEXÍVEL ISOLADO, 6 MMF, ANTI-CHAMA 0,6/1,0 KV - FORNECIMENTO E INSTALAÇÃO	M	340,00	R\$ 13,10	R\$ 16,39	R\$ 5.572,60
20.9	CPU	C019	CABO DE COBRE FLEXÍVEL ISOLADO, 10 MMF, ANTI-CHAMA 0,6/1,0 KV - FORNECIMENTO E INSTALAÇÃO	M	870,00	R\$ 21,04	R\$ 26,32	R\$ 22.898,40
20.10	CPU	C020	CABO DE COBRE FLEXÍVEL ISOLADO, 16 MMF, ANTI-CHAMA 0,6/1,0 KV - FORNECIMENTO E INSTALAÇÃO	M	20,00	R\$ 33,12	R\$ 41,43	R\$ 828,60

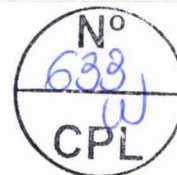


ESTADO DO MARANHÃO
PREFEITURA MUNICIPAL DE IMPERATRIZ
SECRETARIA MUNICIPAL DE INFRAESTRUTURA E SERVIÇOS PÚBLICOS

20.11	CPU	C021	CONDULETE DE ALUMÍNIO, TIPO C, PARA ELETRODUTO DE PVC DN 32 MM (1"), APARENTE - FORNECIMENTO E INSTALAÇÃO	UND	5,00	R\$ 42,88	R\$ 53,64	R\$ 268,20
20.12	CPU	C022	CONDULETE DE ALUMÍNIO, TIPO E, PARA ELETRODUTO DE PVC DN 32 MM (1"), APARENTE - FORNECIMENTO E INSTALAÇÃO	UND	8,00	R\$ 41,77	R\$ 52,25	R\$ 418,00
20.13	CPU	C023	CONDULETE DE ALUMÍNIO, TIPO T, PARA ELETRODUTO DE PVC DN 32 MM (1"), APARENTE - FORNECIMENTO E INSTALAÇÃO	UND	2,00	R\$ 56,10	R\$ 70,18	R\$ 140,36
20.14	CPU	C024	ENTRADA DE ENERGIA ELÉTRICA, AÉREA, TRIFÁSICA, COM CAIXA DE SOBREPOR, CABO DE 16 MM2 E DISJUNTOR DIN 70A (NÃO INCLUSO O POSTE DE CONCRETO)	UND	1,00	R\$ 3.941,64	R\$ 4.930,99	R\$ 4.930,99
	CPU	C025	QUADRO DE DISTRIBUIÇÃO DE ENERGIA EM CHAPA DE AÇO GALVANIZADO, DE EMBUTIR, COM BARRAMENTO TRIFÁSICO, PARA 18 DISJUNTORES DIN 100A - FORNECIMENTO E INSTALAÇÃO	UND	1,00	R\$ 465,23	R\$ 582,00	R\$ 582,00
20.16	CPU	C026	DISJUNTOR MONOPOLAR TIPO DIN, CORRENTE NOMINAL DE 16A - FORNECIMENTO E INSTALAÇÃO	UND	4,00	R\$ 11,26	R\$ 14,09	R\$ 56,36
20.17	CPU	C027	DISJUNTOR MONOPOLAR TIPO DIN, CORRENTE NOMINAL DE 20A - FORNECIMENTO E INSTALAÇÃO	UND	1,00	R\$ 12,55	R\$ 15,70	R\$ 15,70
20.18	CPU	C028	DISJUNTOR TRIPOLAR TIPO DIN, CORRENTE NOMINAL DE 32A - FORNECIMENTO E INSTALAÇÃO	UND	1,00	R\$ 73,31	R\$ 91,71	R\$ 91,71
20.19	CPU	C029	DISPOSITIVO DE PROTEÇÃO CONTRA SURTO 45 KA, 175 V, TIPO AC - FORNECIMENTO E INSTALAÇÃO	UND	4,00	R\$ 98,17	R\$ 122,81	R\$ 491,24
20.20	CPU	C030	CORDOALHA DE COBRE NU 50 MMF, NÃO ENTERRADA, COM ISOLADOR - FORNECIMENTO E INSTALAÇÃO	M	15,00	R\$ 113,01	R\$ 141,38	R\$ 2.120,70
20.21	CPU	C031	HASTE DE ATERRAMENTO, DIÂMETRO 3/4", COM 3 METROS - FORNECIMENTO E INSTALAÇÃO	UND	5,00	R\$ 143,77	R\$ 179,86	R\$ 899,30
	SINAPI	98111	CAIXA DE INSPEÇÃO PARA ATERRAMENTO, CIRCULAR, EM POLIETILENO, DIÂMETRO INTERNO = 0,3 M. AF. 12/2020	UN	5,00	R\$ 57,06	R\$ 71,38	R\$ 356,90
20.23	CPU	C032	RELÉ FOTOELÉTRICO PARA COMANDO DE ILUMINAÇÃO EXTERNA 1800 W - FORNECIMENTO E INSTALAÇÃO	UND	8,00	R\$ 36,07	R\$ 45,12	R\$ 360,96
20.24	CPU	C033	REFLETOR EM ALUMÍNIO, DE SUPORTE E ALÇA, COM LÂMPADA EM LED 100W DE POTÊNCIA - FORNECIMENTO E INSTALAÇÃO	UND	13,00	R\$ 72,88	R\$ 91,17	R\$ 1.185,21
20.25	SINAPI	97886	CAIXA ENTERRADA ELÉTRICA RETANGULAR, EM ALVENARIA COM TIJOLOS CERÂMICOS MACIÇOS, FUNDO COM BRITA, DIMENSÕES INTERNAS: 0,3X0,3X0,3 M. AF. 12/2020	UN	17,00	R\$ 176,74	R\$ 221,10	R\$ 3.758,70
20.26	CPU	C034	POSTE EM CONCRETO ARMADO SEÇÃO CIRCULAR 200/10, TIPO C-14 COM 3 REFLETORES EM LED 200W FIXADOS EM CRUZETA DE CONCRETO - FORNECIMENTO E INSTALAÇÃO	UND	6,00	R\$ 2.722,49	R\$ 3.405,83	R\$ 20.434,98

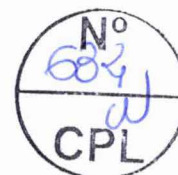

ESTADO DO MARANHÃO
PREFEITURA MUNICIPAL DE IMPERATRIZ
SECRETARIA MUNICIPAL DE INFRAESTRUTURA E SERVIÇOS PÚBLICOS

20.27	CPU	C035	POSTE EM CONCRETO ARMADO SEÇÃO CIRCULAR 200/10, TIPO C- 14 COM 6 REFLETORES EM LED 200W FIXADOS EM CRUZETA DE CONCRETO - FORNECIMENTO E INSTALAÇÃO	UND	2,00	R\$ 3.334,42	R\$ 4.171,36	R\$ 8.342,72
21			INSTALAÇÕES HIDRÁULICAS					R\$ 2.526,74
21.1	SINAPI	89356	TUBO, PVC, SOLDÁVEL, DE 25MM, INSTALADO EM RAMAL OU SUB- RAMAL DE ÁGUA - FORNECIMENTO E INSTALAÇÃO. AF_06/2022	M	30,00	R\$ 23,17	R\$ 28,99	R\$ 869,70
21.2	SINAPI	89357	TUBO, PVC, SOLDÁVEL, DE 32MM, INSTALADO EM RAMAL OU SUB- RAMAL DE ÁGUA - FORNECIMENTO E INSTALAÇÃO. AF_06/2022	M	30,00	R\$ 31,94	R\$ 39,96	R\$ 1.198,80
	SINAPI	89362	JOELHO 90 GRAUS, PVC, SOLDÁVEL, DN 25MM, INSTALADO EM RAMAL OU SUB-RAMAL DE ÁGUA - FORNECIMENTO E INSTALAÇÃO. AF_06/2022	UN	3,00	R\$ 9,20	R\$ 11,51	R\$ 34,53
21.4	SINAPI	89366	JOELHO 90 GRAUS COM BUCHA DE LATÃO, PVC, SOLDÁVEL, DN 25MM, X 3/4 INSTALADO EM RAMAL OU SUB-RAMAL DE ÁGUA - FORNECIMENTO E INSTALAÇÃO. AF_06/2022	UN	3,00	R\$ 16,04	R\$ 20,07	R\$ 60,21
21.5	SINAPI	89364	CURVA 90 GRAUS, PVC, SOLDÁVEL, DN 25MM, INSTALADO EM RAMAL OU SUB-RAMAL DE ÁGUA - FORNECIMENTO E INSTALAÇÃO. AF_06/2022	UN	1,00	R\$ 11,51	R\$ 14,40	R\$ 14,40
21.6	SINAPI	89400	TÊ DE REDUÇÃO, PVC, SOLDÁVEL, DN 32MM X 25MM, INSTALADO EM RAMAL OU SUB-RAMAL DE ÁGUA - FORNECIMENTO E INSTALAÇÃO. AF_06/2022	UN	1,00	R\$ 19,52	R\$ 24,42	R\$ 24,42
21.7	SINAPI	89380	LUVA DE REDUÇÃO, PVC, SOLDÁVEL, DN 32MM X 25MM, INSTALADO EM RAMAL OU SUB- RAMAL DE ÁGUA - FORNECIMENTO E INSTALAÇÃO. AF_06/2022	UN	2,00	R\$ 9,82	R\$ 12,28	R\$ 24,56
21.8	SINAPI	86913	TORNEIRA CROMADA 1/2" OU 3/4" PARA TANQUE, PADRÃO POPULAR - FORNECIMENTO E INSTALAÇÃO. AF_02/2026	UN	3,00	R\$ 79,97	R\$ 100,04	R\$ 300,12
22			DRENAGEM					R\$ 41.078,48
22.1	SINAPI	89512	TUBO PVC, SÉRIE R, ÁGUA PLUVIAL, DN 100 MM, FORNECIDO E INSTALADO EM RAMAL DE ENCAMINHAMENTO. AF_06/2022	M	48,00	R\$ 48,08	R\$ 60,15	R\$ 2.887,20
22.2	SINAPI	102711	JUNÇÃO DUPLA DE PVC, SÉRIE NORMAL, PARA ESGOTO PREDIAL, DN 100 X 100 X 100 MM, INSTALADA EM DRENO - FORNECIMENTO E INSTALAÇÃO. AF_07/2021	UN	8,00	R\$ 75,93	R\$ 94,99	R\$ 759,92
22.3	CPU	C009	CAIXA ENTERRADA RETANGULAR, EM ALVENARIA COM BLOCOS DE CONCRETO, TAMPA EM CONCRETO COM GRELHA, DIMENSÕES INTERNAS: 0,8X0,6X0,5 M PARA REDE DE DRENAGEM	UND	2,00	R\$ 868,49	R\$ 1.086,48	R\$ 2.172,96

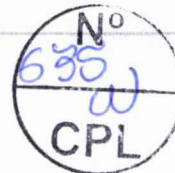

ESTADO DO MARANHÃO
PREFEITURA MUNICIPAL DE IMPERATRIZ
SECRETARIA MUNICIPAL DE INFRAESTRUTURA E SERVIÇOS PÚBLICOS


22.4	CPU	C010	DRENO ESPINHA DE PEIXE (SEÇÃO 0,40 X 0,20 M), COM TUBO DE PEAD CORRUGADO PERFORADO, DN 100 MM, ENCHIMENTO COM BRITA, ENVOLVIDO COM MANTA GEOTÉXTIL, INCLUSIVE CONEXÕES	M	360,00	R\$ 78,29	R\$ 97,94	R\$ 35.258,40
23			SERVIÇOS COMPLEMENTARES					R\$ 16.425,00
23.1	SINAPI	100984	CARGA, MANOBRA E DESCARGA DE ENTULHO EM CAMINHÃO BASCULANTE 18 MP - CARGA COM ESCAVADEIRA HIDRÁULICA (CAÇAMBA DE 0,80 MP / 111 HP) E DESCARGA LIVRE (UNIDADE: M3). AF_02/2026	M3	450,00	R\$ 9,11	R\$ 11,40	R\$ 5.130,00
23.2	SINAPI	95877	TRANSPORTE COM CAMINHÃO BASCULANTE DE 18 MP, EM VIA URBANA PAVIMENTADA, DMT ATÉ 30 KM (UNIDADE: M3XKM). AF_02/2026	M3XKM	4.500,00	R\$ 2,01	R\$ 2,51	R\$ 11.295,00
VALOR TOTAL								R\$ 1.652.021,28

3. DA FUNDAMENTAÇÃO E DESCRIÇÃO DA NECESSIDADE DA CONTRATAÇÃO

- 3.1. A região da Estrada do Arroz, especialmente o Povoado São Félix, enfrenta uma significativa carência de infraestrutura de esporte e lazer. O crescimento demográfico e a formação de novos núcleos habitacionais intensificaram a necessidade de espaços adequados para convivência e prática de atividades físicas. A falta de instalações públicas obriga a população a utilizar terrenos baldios ou áreas improvisadas, expondo crianças e jovens a riscos associados à falta de preparo técnico e iluminação. A situação afeta diretamente os moradores, que percebem a ausência de infraestrutura como um impedimento ao bem-estar social e à segurança comunitária. A falta de espaços apropriados limita a interação social e o desenvolvimento saudável, especialmente entre os jovens, que ficam vulneráveis em locais inadequados. A comunidade local, portanto, enfrenta desafios que impactam sua qualidade de vida e coesão social. Resolver este problema é de interesse público, pois a criação de uma estrutura multifuncional pode promover a inclusão social, melhorar a segurança e incentivar a prática de atividades físicas. Espera-se que a intervenção reduza a exposição a riscos, aumente a interação comunitária e contribua para a saúde e o bem-estar da população. Além disso, a otimização do uso do espaço público pode trazer ganhos de eficiência e valorizar a região, justificando o investimento em termos de custo-benefício.
- 3.2. Mais detalhes quando a fundamentação da presente contratação encontra-se pormenorizada em Tópico específico dos Estudos Técnicos Preliminares, apêndice deste Projeto Básico.

4. DO ALINHAMENTO COM O PLANEJAMENTO DA CONTRATAÇÃO

- 4.1 A presente demanda encontra-se devidamente prevista no Plano de Contratações Anual (PCA) do exercício corrente, documento que está em fase final de elaboração

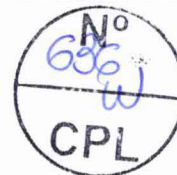

ESTADO DO MARANHÃO
PREFEITURA MUNICIPAL DE IMPERATRIZ
SECRETARIA MUNICIPAL DE INFRAESTRUTURA E SERVIÇOS PÚBLICOS

e trâmite administrativo, razão pela qual a comprovação documental correspondente será acostada aos autos oportunamente, mediante termo de juntada.

5. DESCRIÇÃO DA SOLUÇÃO E ESPECIFICAÇÃO DOS SERVIÇOS

- 5.1. A descrição da solução como um todo considerado o ciclo de vida do objeto e especificação do serviço encontra-se pormenorizada em tópico específico dos Estudos Técnicos Preliminares, apêndice deste Projeto Básico.

6. REQUISITOS DA CONTRATAÇÃO

- 6.1. Os requisitos da contratação, como critérios de sustentabilidade, encontram-se pormenorizada em tópico específico dos Estudos Técnicos Preliminares, apêndice deste Projeto Básico.

7. DA VISTORIA

- 7.1. A avaliação prévia do local de execução dos serviços é recomendável para o conhecimento pleno das condições e peculiaridades do objeto a ser contratado, sendo assegurado ao interessado o direito de realização de vistoria prévia, acompanhado por servidor designado para esse fim, de segunda à sexta-feira, das 08:00hrs horas às 18:00hrs.
- 7.2. Serão disponibilizados data e horário diferentes aos interessados em realizar a vistoria prévia.
- 7.3. É recomendado a licitante vistoriar o local antes da elaboração da proposta para conferir as medidas e condições para execução dos serviços, com o objetivo de inteirar-se das condições e grau de dificuldade existentes, mediante prévio agendamento de horário junto a Secretaria de Infraestrutura e Serviços Públicos – SINFRA.
- 7.4. O licitante deverá ter pleno conhecimento do projeto básica e/ou executivo prescrito para execução da obra. O licitante suportará os encargos e custos decorrentes da alteração de prazo e das alterações e/ou adequação no escopo do projeto.
- 7.5. A visita deverá ser agendada com antecedência e ocorrer em até 05 (cinco) dias úteis anterior à data da sessão de abertura do presente certame e deverá ser agendada através do e-mail: atendimento@imperatriz.ma.gov.br c/c para sinfra@imperatriz.ma.gov.br;
- 7.6. Para a vistoria, o representante legal da empresa ou responsável técnico deverá estar devidamente identificado, apresentando documento de identidade civil e documento expedido pela empresa comprovando sua habilitação para a realização da vistoria.
- 7.7. Caso o licitante opte por não realizar a vistoria, deverá prestar declaração formal assinada pelo responsável técnico do licitante acerca do conhecimento pleno das condições e peculiaridades da contratação.
- 7.8. A não realização da vistoria não poderá embasar posteriores alegações de desconhecimento das instalações, dúvidas ou esquecimentos de quaisquer detalhes dos locais da prestação dos serviços, devendo o contratado assumir os ônus dos serviços decorrentes.
- 7.9. Será de responsabilidade da CONTRATADA a ocorrência de eventuais prejuízos em virtudes de sua omissão na verificação das instalações, com vistas a proteger o interesse da CONTRATANTE na fase de execução da obra.
- 7.10. Caso o licitante não queira participar da visita no dia programado, deverá apresentar em substituição ao atestado de visita, declaração formal assinada pelo responsável




ESTADO DO MARANHÃO
PREFEITURA MUNICIPAL DE IMPERATRIZ
SECRETARIA MUNICIPAL DE INFRAESTRUTURA E SERVIÇOS PÚBLICOS



técnico, sob as penalidades da lei, que tem pleno conhecimento das condições e peculiaridades inerentes à natureza dos trabalhos, e sobre o local da obra, assumindo total responsabilidade por esta declaração, ficando impedida, no futuro, de pleitear por força do conhecimento declarado quaisquer alterações contratuais, de natureza técnica e/ou financeira.

8. DA GARANTIA DE PROPOSTA

- 8.1. Juntamente com a proposta de preços, o Licitante deverá anexar Garantia de Proposta, como requisito de pré-habilitação, no montante de 1,0% (um por cento) do valor estimado da contratação, nos termos do artigo 58, caput e §1º, da Lei nº 14.133/2021.
- 8.2. Os licitantes deverão apresentar Garantia da proposta, observado o seguinte:
 - 8.2.1. Termo de Recebimento de Garantia da Proposta emitido pela Tesouraria da Prefeitura Municipal de Imperatriz-MA. A licitante deverá prestar garantia no valor correspondente a 1% (um por cento) do valor estimado para a contratação, apresentadas nas seguintes condições:
 - a) Se a opção da garantia for Título da Dívida Pública, estes deverão ser emitidos sob a forma escritural, mediante registro em sistema centralizado de liquidação e de custódia autorizado pelo Banco Central do Brasil e avaliados pelos seus valores econômicos, conforme definido pelo Ministério da Fazenda.
 - b) Se a opção da garantia for caução em dinheiro, o licitante deverá recolher o valor exigido como garantia mediante Depósito em qualquer uma das seguintes contas: Banco do Brasil: Ag: 0554-1, c/c: 50.735-0 em nome da Prefeitura Municipal de Imperatriz - MA.
 - c) Seguro garantia, mediante entrega da competente apólice, no original, emitida por entidade em funcionamento no País, em nome da Prefeitura Municipal de Imperatriz, Estado do Maranhão, cobrindo o risco de quebra dos termos de aceitação da proposta (caso a licitante desista de cumprir com o valor proposto), com o prazo de validade de no mínimo 120 (cento e vinte) dias a contar da data de recebimento dos envelopes de habilitação e propostas.
 - d) Fiança Bancária, mediante entrega da competente carta de fiança bancária, no original, emitida por entidade em funcionamento no País, em nome da Prefeitura Municipal de Imperatriz, Estado do Maranhão, com o prazo de validade de no mínimo 120 (cento e vinte) dias a contar da data de recebimento dos envelopes de habilitação e propostas.
- 8.3. A garantia prestada, só será liberada após a decisão que inabilitar ou desclassificar a licitante, desde que não tenha havido recurso ou após sua denegação, e no caso de habilitadas e classificadas, após a adjudicação e homologação do seu objeto. Exceto a do vencedor, cuja devolução ocorrerá após a assinatura do contrato, podendo ser retida e reforçada como garantia do contrato.
- 8.4. A garantia visa garantir, qualquer que seja a modalidade escolhida:
- 8.5. Uma vez convocado, não apresente sua proposta readequada ou qualquer documento relacionado a diligências na sua proposta;
- 8.6. se após devidamente convocado o licitante recusar-se a assinar de forma implícita ou explícita o instrumento contratual ou;
- 8.7. não apresentar seus documentos para contratação;
- 8.8. A modalidade seguro-garantia somente será aceita se contemplar todos os eventos indicados no item anterior, observada a legislação que rege a matéria.

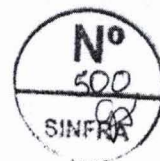

ESTADO DO MARANHÃO
PREFEITURA MUNICIPAL DE IMPERATRIZ
SECRETARIA MUNICIPAL DE INFRAESTRUTURA E SERVIÇOS PÚBLICOS

- 8.9. A garantia de proposta poderá ser prestada nas modalidades de que trata o § 1º do art. 96 da Lei 14.133 de 2021

9. GARANTIA DA CONTRATAÇÃO


- 9.1. Será exigida a garantia da contratação de que tratam os arts. 96 e seguintes da Lei nº 14.133, de 2021, no percentual e condições descritas nas cláusulas do contrato ou outro instrumento hábil que o substitua.
- 9.2. Os licitantes deverão apresentar Garantia da Contratação, observado o seguinte:
- 9.2.1. Termo de Recebimento de Garantia da Contratação emitido pela Tesouraria da Prefeitura Municipal de Imperatriz-MA. A licitante deverá prestar garantia no valor correspondente a 5% (cinco por cento) do valor do contrato, apresentadas nas seguintes condições:
- 9.2.1.1. Se a opção da garantia for Título da Dívida Pública, estes deverão ser emitidos sob a forma escritural, mediante registro em sistema centralizado de liquidação e de custódia autorizado pelo Banco Central do Brasil e avaliados pelos seus valores econômicos, conforme definido pelo Ministério da Fazenda.
- 9.2.1.2. Se a opção da garantia for caução em dinheiro, o licitante deverá recolher o valor exigido como garantia mediante Depósito em qualquer uma das seguintes contas: Banco do Brasil: Ag: 0554-1, c/c: 50.735-0 em nome da Prefeitura Municipal de Imperatriz - MA.
- 9.2.1.3. Seguro garantia, mediante entrega da competente apólice, no original, emitida por entidade em funcionamento no País, em nome da Prefeitura Municipal de Imperatriz, Estado do Maranhão, cobrindo o risco de quebra dos termos do contrato (caso a licitante desista de cumprir com o valor proposta), com o prazo de validade de no mínimo 120 (cento e vinte) dias a contar da data de assinatura do contrato.
- 9.2.1.4. Fiança Bancária, mediante entrega da competente carta de fiança bancária, no original, emitida por entidade em funcionamento no País, em nome da Prefeitura Municipal de Imperatriz, Estado do Maranhão, com o prazo de validade de no mínimo 120 (cento e vinte) dias a contar da data da assinatura do contrato.
- 9.3. Em caso de opção pelo seguro-garantia, a parte adjudicatária deverá apresentá-la, no máximo, até a data de assinatura do contrato.
- 9.4. A garantia, nas modalidades caução e fiança bancária, deverá ser prestada em até 10 dias úteis após a assinatura do contrato.
- 9.5. O contrato ou outro instrumento hábil que o substitua oferece maior detalhamento das regras que serão aplicadas em relação à garantia da contratação.

10. DA SUBCONTRATAÇÃO

- 10.1. Não é admitida a subcontratação do objeto contratual.

11. DAS MICRO E PEQUENAS EMPRESAS E PARTICIPAÇÃO DE CONSORCIOS PÚBLICOS

- 11.1. Em observância ao artigo 49, incisos II e III, da Lei Complementar nº 123/2006, considerando que não há um mínimo de 3 (três) fornecedores competitivos

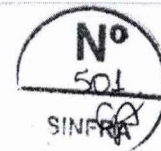

ESTADO DO MARANHÃO
PREFEITURA MUNICIPAL DE IMPERATRIZ
SECRETARIA MUNICIPAL DE INFRAESTRUTURA E SERVIÇOS PÚBLICOS

enquadrados como microempresas ou empresas de pequeno porte sediados local ou regionalmente e capazes de cumprir as exigências estabelecidas no instrumento convocatório, no presente procedimento não aplicados os benefícios do art. 48 da Lei Complementar 123/2006.

11.1.1. Tal medida justifica-se, primeiramente, pelo fato de o valor estimado da contratação superar o limite legal de R\$ 80.000,00 (oitenta mil reais) para exclusividade.

11.2. Será admitida a participação de empresas em regime de consórcio, nos termos do art. 15 da Lei nº 14.133/2021.

12. DA VIGÊNCIA CONTRATUAL

12.1. O prazo de vigência da contratação é de 12 (doze) meses contados do início da vigência que consta descrita no instrumento contratual, na forma do artigo 105 da Lei nº 14.133, de 2021, prorrogável na forma dos artigos 106 e 107 da Lei nº 14.133/2021.

12.2. A formalização do início da execução das atividades será mediante Ordem de Serviço, devidamente assinada pela Autoridade Competente.

13. FORMA E CRITÉRIOS DE SELEÇÃO DO FORNECEDOR E FORMA DE EXECUÇÃO

Forma de seleção e critério de julgamento da proposta

13.1. O fornecedor será selecionado por meio da realização de procedimento de **LICITAÇÃO** na modalidade **CONCORRÊNCIA ELETRÔNICA** com adoção do critério de julgamento pelo **MENOR PREÇO GLOBAL**.

Forma de execução

13.2. O serviço objeto será **INTEGRAL**.

14. PROPOSTA DE PREÇOS

14.1. Os preços propostos deverão incluir todos os custos diretos e indiretos, inclusive os resultantes da incidência de quaisquer fretes, impostos, taxas, contribuições ou obrigações trabalhistas, fiscal e previdenciário a que estiver sujeito, e demais custos que incidam, direta ou indiretamente, na execução do objeto a ser contratado;

14.2. A proposta de preço deverá conter a discriminação detalhada dos serviços ofertados, quantidade solicitada, o valor unitário (numérico), valor total (numérico e por extenso), prazo de validade da proposta de no mínimo 90 (noventa) dias e prazo de execução dos serviços.

14.3. No orçamento de referência da SINFRA foram consideradas as seguintes taxas de Bonificação e Despesas Indiretas (BDI):

a) BDI Serviços: 25,10% (vinte e cinco virgula dez por cento).

b) Prazo de validade e garantia da proposta de 90 (noventa) dias, a contar da data de sua assinatura.

14.3. A licitante classificada provisoriamente em primeiro lugar deverá encaminhar a proposta de preço adequada ao último lance, acompanhada dos seguintes documentos:

14.3.1. Planilha de Custos e Formação de Preços:

14.3.1.1. Orçamento Analítico, assinado na última folha pelo Responsável Técnico do Licitante e rubricado nas demais, com preço unitário e total, por item, em algarismos arábicos e o valor global da proposta em algarismos arábicos e por extenso, em





ESTADO DO MARANHÃO
PREFEITURA MUNICIPAL DE IMPERATRIZ
SECRETARIA MUNICIPAL DE INFRAESTRUTURA E SERVIÇOS PÚBLICOS

- Real, com no máximo dois algarismos após a vírgula, já incluídos todos os custos, seja qual for o seu título ou natureza (frete, encargos fiscais, comerciais, sociais, trabalhistas e etc.);
- 14.3.1.2. Composição do Custo Unitário dos Serviços e da Mão de Obra integrantes do Quadro de Quantidades e Preços;
- 14.3.1.3. Nos preços cotados deverão estar incluídos custos operacionais, encargos previdenciários, trabalhistas, tributários, comerciais e quaisquer outros que incidam direta ou indiretamente na execução do objeto e todos os insumos que os compõem, tais como despesas com impostos, taxas, fretes, seguros e quaisquer outros que incidam na contratação do objeto;
- 14.3.1.4. Todos os dados informados pelo licitante em sua planilha deverão refletir com fidelidade os custos especificados e a margem de lucro pretendida;
- 14.3.1.5. Não se admitirá, na proposta de preços, custos identificados mediante o uso da expressão "verba" ou de unidades genéricas.
- 14.3.2. Demonstrativo detalhado da composição do percentual adotado para os itens: Bonificação e Despesas Indiretas – BDI e Bonificação e Despesas Indiretas - BDI diferenciado para material betuminoso, assinada pelo responsável técnico da empresa.
- 14.3.3. Composição de Encargos Sociais, conforme modelo apresentado em anexo. As empresas optantes do SIMPLES NACIONAL deverão preencher a composição conforme encargos próprios.
- 14.3.4. As licitantes deverão apresentar a proposta em mídia eletrônica, formato .XLS "Excel". A ausência da proposta em mídia, bem como as divergências entre as propostas em mídia e escrita, implicará na desclassificação da empresa.
- 14.3.5. Serão desclassificadas as propostas de preços que apresentarem um ou mais itens da planilha com preços unitários superiores aos preços definidos na Planilhas Orçamentárias anexas ao presente Termo.


15. EXIGÊNCIAS DE HABILITAÇÃO

- 15.1. Como condição prévia ao exame da documentação de habilitação do fornecedor detentor da proposta classificada em primeiro lugar, será verificado eventual descumprimento das condições de participação, especialmente quanto à existência de sanção que impeça a participação no certame ou a futura contratação, mediante a consulta aos seguintes cadastros:
- 15.1.1. Cadastro Nacional de Empresas Inidôneas e Suspensas - CEIS, mantido pela Controladoria-Geral da União (www.portaldatransparencia.gov.br/ceis);
- 15.1.2. Cadastro Nacional de Condenações Cíveis por Atos de Improbidade Administrativa, mantido pelo Conselho Nacional de Justiça (www.cnj.jus.br/improbidade_adm/consultar_requerido.php);
- 15.1.3. Lista de Inidôneos mantida pelo Tribunal de Contas da União - TCU;
- 15.1.4. Sistema de Cadastramento Unificado de Fornecedores – SICAF;

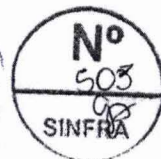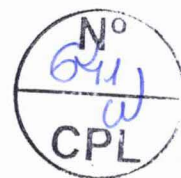


ESTADO DO MARANHÃO
PREFEITURA MUNICIPAL DE IMPERATRIZ
SECRETARIA MUNICIPAL DE INFRAESTRUTURA E SERVIÇOS PÚBLICOS

- 15.2. Para a consulta de fornecedores pessoa jurídica poderá haver a substituição das consultas dos itens "15.1.1", "15.1.2" e "15.1.3" pela Consulta Consolidada de Pessoa Jurídica do TCU (<https://certidoesapf.apps.tcu.gov.br/>);
- 15.2.1. A consulta aos cadastros será realizada em nome da empresa fornecedora e também de seu sócio majoritário, por força do artigo 12 da Lei nº 8.429, de 1992, que prevê, dentre as sanções impostas ao responsável pela prática de ato de improbidade administrativa, a proibição de contratar com o Poder Público, inclusive por intermédio de pessoa jurídica da qual seja sócio majoritário.
- 15.2.1.1. Caso conste na Consulta de Situação do Fornecedor a existência de Ocorrências Impeditivas Indiretas, o gestor diligenciará para verificar se houve fraude por parte das empresas apontadas no Relatório de Ocorrências Impeditivas Indiretas.
- 15.2.1.2. A tentativa de burla será verificada por meio dos vínculos societários, linhas de fornecimento similares, dentre outros.
- 15.2.1.3. O fornecedor será convocado para manifestação previamente à sua desclassificação.
- 15.2.2. Constatada a existência de sanção, será reputado ao fornecedor inabilitado, por falta de condição de participação.
- 15.3. Somente haverá a necessidade de comprovação do preenchimento de requisitos mediante apresentação dos documentos originais ou cópias autenticadas quando houver dúvida em relação à integridade do documento digital.
- 15.3.1. Os originais ou cópias autenticadas, caso sejam solicitados, deverão ser encaminhados para a Prefeitura Municipal, situada no endereço indicado no rodapé deste instrumento.
- 15.4. A **HABILITAÇÃO JURÍDICA** será comprovada, mediante a apresentação da seguinte documentação:
- 15.4.1. No caso de empresário individual: inscrição no Registro Público de Empresas Mercantis, a cargo da Junta Comercial da respectiva sede;
- 15.4.2. Em se tratando de microempreendedor individual – MEI: Certificado da Condição de Microempreendedor Individual – CCMEI, cuja aceitação ficará condicionada à verificação da autenticidade no sítio www.portaldoempreendedor.gov.br;
- 15.4.3. No caso de sociedade empresária, ato constitutivo, estatuto ou contrato social em vigor, devidamente registrado na Junta Comercial da respectiva sede;
- 15.4.4. No caso de ser o participante sucursal, filial ou agência, inscrição no Registro Público de Empresas Mercantis onde opera, com averbação no Registro onde tem sede a matriz;
- 15.4.5. No caso de sociedade simples: inscrição do ato constitutivo no Registro Civil das Pessoas Jurídicas do local de sua sede, acompanhada de prova da indicação dos seus administradores;
- 15.4.6. No caso de cooperativa: ata de fundação e estatuto social em vigor, com a ata da assembleia que o aprovou, devidamente arquivado na Junta Comercial ou inscrito no Registro Civil das Pessoas Jurídicas da respectiva sede, bem como o registro de que trata o art. 107 da Lei nº 5.764, de 1971;

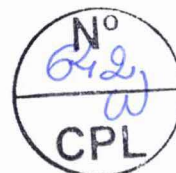

ESTADO DO MARANHÃO
PREFEITURA MUNICIPAL DE IMPERATRIZ
SECRETARIA MUNICIPAL DE INFRAESTRUTURA E SERVIÇOS PÚBLICOS

- 15.4.7. No caso de empresa ou sociedade estrangeira em funcionamento no País: decreto de autorização;
- 15.4.8. No caso de atividade adstrita a uma legislação específica: ato de registro ou autorização para funcionamento expedido pelo órgão competente.
- 15.4.9. Os documentos acima deverão estar acompanhados de todas as alterações ou da consolidação respectiva.
- 15.5. **A REGULARIDADE FISCAL, SOCIAL E TRABALHISTA** será comprovada mediante a apresentação dos seguintes documentos:
- 15.5.1. **Os documentos relativos à regularidade fiscal somente serão exigidos, em momento posterior ao julgamento das propostas, e apenas do licitante mais bem classificado, independente se a fase de habilitação irá ou não anteceder as fases de apresentação de propostas e lances.**
- 15.5.2. Prova de inscrição no Cadastro Nacional de Pessoa Jurídica (CNPJ), através do Comprovante de Inscrição e de Situação Cadastral, emitido pela Secretaria da Receita Federal do Ministério da Fazenda, comprovando possuir situação cadastral ativa para com a Fazenda Federal, ou no Cadastro de Pessoas Físicas, conforme o caso;
- 15.5.3. Prova de inscrição no Cadastro de Contribuintes Estadual, comprovando possuir Inscrição Habilitada no cadastro de contribuintes estadual, ou Prova de Inscrição no Cadastro de Contribuintes Municipal quando se tratar de prestador de serviço.
- 15.5.4. Prova de regularidade com a Fazenda Federal, mediante apresentação de certidão expedida conjuntamente pela Secretaria da Receita Federal do Brasil (RFB) e pela Procuradoria-Geral da Fazenda Nacional (PGFN), referente a todos os créditos tributários federais e à Dívida Ativa da União (DAU) por elas administrados, inclusive aqueles relativos à Seguridade Social, nos termos da Portaria Conjunta nº 1.751, de 02/10/2014, do Secretário da Receita Federal do Brasil e da Procuradora-Geral da Fazenda Nacional;
- 15.5.5. Prova de regularidade com a Fazenda Estadual, relativa ao domicílio ou sede do licitante, mediante a Certidão Negativa ou Positiva com Efeitos de Negativa de Débitos e Certidão Negativa ou Positiva com Efeitos de Negativa de Débitos da Dívida Ativa, expedida pela Secretaria da Fazenda Estadual;
- 15.5.5.1. Caso o licitante seja considerado isento dos tributos estaduais relacionados ao objeto licitado, deverá comprovar tal condição mediante a apresentação de declaração da Fazenda Estadual do domicílio ou sede do licitante, ou outra equivalente, na forma da lei.
- 15.5.6. Prova de regularidade com a Fazenda Municipal, relativa ao domicílio ou sede do licitante, mediante a Certidão Negativa ou Positiva com Efeitos de Negativa, de Débitos e Certidão Negativa ou Positiva com Efeitos de Negativa de Débitos da Dívida Ativa, expedida pela Secretaria da Fazenda Municipal;
- 15.5.6.1. Caso o licitante seja considerado isento dos tributos municipais relacionados ao objeto licitado, deverá comprovar tal condição mediante a apresentação de declaração da Fazenda Municipal

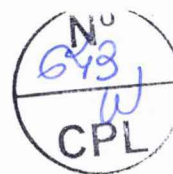

ESTADO DO MARANHÃO
PREFEITURA MUNICIPAL DE IMPERATRIZ
SECRETARIA MUNICIPAL DE INFRAESTRUTURA E SERVIÇOS PÚBLICOS

do domicílio ou sede do licitante, ou outra equivalente, na forma da lei.

- 15.5.7. Prova de regularidade relativa ao Fundo de Garantia por Tempo de Serviço (FGTS), mediante Certificado de Regularidade do FGTS – CRF, emitida pela Caixa Econômica Federal;
- 15.5.8. Prova de regularidade com a justiça trabalhista, mediante a apresentação da Certidão Negativa de Débitos Trabalhistas (CNDT), emitida por órgão competente da Justiça do Trabalho (conforme Art. 3º da Lei Nº 12.440/2011);
- 15.5.9. Declaração de que não emprega menor de 18 anos em trabalho noturno, perigoso ou insalubre e não emprega menor de 16 anos, salvo menor, a partir de 14 anos, na condição de aprendiz, nos termos do inciso XXXIII do art. 7º da Constituição Federal;
- 15.5.10. Quando se tratar da subcontratação prevista no art. 48, II, da Lei Complementar n. 123, de 2006, a licitante melhor classificada deverá, também, apresentar a documentação de regularidade fiscal, social e trabalhista das microempresas e/ou empresas de pequeno porte que serão subcontratadas no decorrer da execução do contrato, ainda que exista alguma restrição, aplicando-se o prazo de regularização.
- 15.6. **HABILITAÇÃO ECONÔMICO-FINANCEIRA**, que será comprovada mediante apresentação dos seguintes documentos:
 - 15.6.1. Certidão negativa de feitos sobre falência, expedida pelo cartório distribuidor da sede da pessoa jurídica ou de execução patrimonial em caso de pessoas físicas, emitida até 60 (sessenta) dias antes da data da sessão pública ou que esteja dentro do prazo de validade constante da própria certidão;
 - 15.6.1.1. Caso admitida participação de Pessoas Físicas ou Sociedade Simples, deverá ser apresentada Certidão Negativa de Insolvência Civil, expedida pelo distribuidor do domicílio ou sede do licitante, desde que admitida a sua participação na licitação.
 - 15.6.2. Balanço Patrimonial, Demonstração de Resultado de Exercício (DRE) e demais demonstrações contábeis dos 2 (dois) últimos exercícios sociais apresentados na forma da lei, que comprovem a boa situação financeira da empresa, vedada a sua substituição por balancetes ou balanços provisórios.
 - 15.6.2.1. Os documentos referidos no item acima limitar-se-ão ao último exercício no caso de a pessoa jurídica ter sido constituída há menos de 2 (dois) anos.
 - 15.6.2.2. As empresas com menos de um exercício financeiro devem cumprir a exigência deste item mediante apresentação de Balanço de Abertura ou do último Balanço Patrimonial levantado, conforme o caso, devidamente registrado na forma da lei.
 - 15.6.2.3. As sociedades empresárias enquadradas nas regras da Instrução Normativa RFB nº 2003, de 18 de janeiro de 2021, que dispõe sobre a Escrituração Contábil Digital – ECD, para fins fiscais e previdenciários poderão apresentar o balanço patrimonial e os termos de abertura e encerramento do livro diário, em versão digital, obedecidas as normas do parágrafo



ESTADO DO MARANHÃO
PREFEITURA MUNICIPAL DE IMPERATRIZ
SECRETARIA MUNICIPAL DE INFRAESTRUTURA E SERVIÇOS PÚBLICOS

único do art. 2º da citada instrução quanto a assinatura digital nos referidos documentos, quanto a Certificação de Segurança emitida por entidade credenciada pela infraestrutura de Chaves Públicas – Brasileiras – ICP – Brasil.

- 15.6.3. Apresentar a comprovação da situação financeira da empresa mediante obtenção de índices de Liquidez Geral (LG), Solvência Geral (SG) e Liquidez Corrente (LC), superiores a 1 (um), resultantes da aplicação das fórmulas:

Índice de Liquidez Geral (≥ 1,00):

$$LG = \frac{\text{Ativo Circulante} + \text{Realizável a Longo Prazo}}{\text{Passivo Circulante} + \text{Passivo Não Circulante}}$$



Índice de Liquidez Corrente (≥ 1,00):

$$LC = \frac{\text{Ativo Circulante}}{\text{Passivo Circulante}}$$

Índice de Solvência Geral (≥ 1,00):

$$SG = \frac{\text{Ativo Total}}{\text{Passivo Circulante} + \text{Passivo Não Circulante}}$$

- 15.6.4. Da análise dos documentos apresentados serão calculados os índices Liquidez Geral (LG), Liquidez Corrente (LC) e Solvência Geral (SG), que deverão apresentar resultado igual ou superior a 1 (um).
- 15.6.5. As empresas que apresentarem resultado do quociente de capacidade econômico-financeira menor do que o exigido, quando de sua habilitação deverão comprovar, considerados os riscos para a administração, patrimônio líquido no valor mínimo de 10% (dez por cento) do valor total dos seus itens ofertados, admitida a atualização para a data de apresentação da proposta através de índices oficiais.
- 15.6.6. O Microempreendedor Individual (MEI) que pretenda auferir os benefícios do tratamento diferenciado previstos na Lei Complementar nº 123 de 2006 estará dispensado da apresentação do balanço patrimonial e das demonstrações contábeis do último exercício;
- 15.6.7. Declaração de que na condição de pessoa jurídica encontra-se apta a celebrar convênios e/ou instrumentos de parceria com o Poder Público Estadual, objetivando atender política de incentivo à contratação de jovens tutelados, oriundos de internatos, orfanatos e abrigos, no mercado de trabalho, no âmbito do Estado do Maranhão, na forma do art. 1º e 2º da Lei Estadual nº 11.304/2020.
- 15.6.8. Certidão Simplificada da Junta Comercial do Estado do Maranhão – JUCEMA, de acordo com o art. 1º do Decreto nº 21.040/2005, para empresários e sociedades empresariais do Estado do Maranhão. No caso de que a sede da Licitante seja em outra Unidade da Federação, terá que apresentar Certidão Simplificada da Junta Comercial do Estado, sede da empresa.
- 15.7 A **QUALIFICAÇÃO TÉCNICA**, que será comprovada através da apresentação dos seguintes documentos:

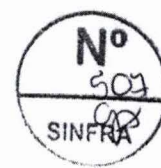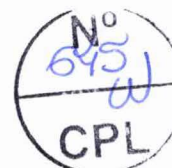

ESTADO DO MARANHÃO
PREFEITURA MUNICIPAL DE IMPERATRIZ
SECRETARIA MUNICIPAL DE INFRAESTRUTURA E SERVIÇOS PÚBLICOS

- 15.7.1 Declaração de que o licitante tomou conhecimento de todas as informações e das condições locais para o cumprimento das obrigações objeto da licitação.
- 15.7.1.1 A declaração acima poderá ser substituída por declaração formal assinada pelo responsável técnico do licitante acerca do conhecimento pleno das condições peculiares da contratação.
- 15.7.2 Registro ou inscrição da empresa licitante no CREA (Conselho Regional de Engenharia e Agronomia) e/ou CAU (Conselho de Arquitetura e Urbanismo);
- 15.7.3 Comprovação de aptidão **técnica-operacional** para execução de serviço de complexidade tecnológica e operacional equivalente ou superior com o objeto desta contratação, ou com o item pertinente, por meio da apresentação de certidões ou atestados, por pessoas jurídicas de direito público ou privado, ou regularmente emitido(s) pelo conselho profissional competente, quando for o caso.
- 15.7.4 Para fins da comprovação de que trata este subitem, os atestados ou certidões deverão comprovar que a empresa, executou, satisfatoriamente, objeto compatível com o da presente licitação ou com o item pertinente de seu interesse, contendo informações que permitam estabelecer, por proximidade de características técnicas, comparação entre o objeto licitado e o executado pela licitante, devidamente registrado e acompanhado da Certidão de Acervo Operacional - CAO.
- 15.7.4.1 Os atestados de capacidade técnica poderão ser apresentados em nome da matriz ou da filial do licitante.
- 15.7.4.2 O fornecedor disponibilizará todas as informações necessárias à comprovação da legitimidade dos atestados ou certidões, apresentando, quando solicitado pela Administração, cópia do contrato que deu suporte à contratação, endereço atual da **CONTRATANTE** e local em que foi executado o objeto contratado, dentre outros documentos.
- 15.7.4.3 Somente poderão ser aceitos atestados de capacidade técnica expedidos após a conclusão do contrato ou se decorrido, no mínimo, um ano do início de sua execução, exceto se houver sido firmado para ser prestado em prazo inferior.
- 15.7.4.4 Os atestados ou certidões que não possuírem as informações mínimas para a sua análise serão objeto de diligência.
- 15.7.5 Para efeitos de qualificação técnica profissional, a licitante deverá comprovar que possui em seu corpo técnico, na data de abertura da licitação, com vínculo societário ou empregatício, 1 (um) Engenheiro Civil, com registro ativo no Conselho Federal de Engenharia e Agronomia (CONFEA) e pelos Conselhos Regionais (CREAs), detentor de Atestado de Responsabilidade Técnica (ART) ou Registro de Responsabilidade Técnica (RRT) devidamente registrado no CREA/CAU, fornecido por pessoa jurídica de direito público ou privado, comprovando a execução de serviços compatíveis em características, quantidades e prazos com o objeto desta licitação, em atendimento ao art. 67 da Lei nº 14.133/202.



ESTADO DO MARANHÃO
PREFEITURA MUNICIPAL DE IMPERATRIZ
SECRETARIA MUNICIPAL DE INFRAESTRUTURA E SERVIÇOS PÚBLICOS

15.8 CAPACIDADE PROFISSIONAL: Comprovação da capacitação técnico-profissional, mediante apresentação de Certidão de Acervo Técnico – CAT, expedida pelo CREA ou CAU da região pertinente, nos termos da legislação aplicável, em nome do(s) responsável(is) técnico(s) e/ou membros da equipe técnica que participarão da execução do serviço, que demonstre a Anotação de Responsabilidade Técnica - ART ou o Registro de Responsabilidade Técnica - RRT, relativo à execução dos serviços que compõem as parcelas de maior relevância técnica e valor significativo da contratação.

15.8.1.1 Para fins da comprovação de que trata este subitem, os atestados deverão dizer respeito a contratos executados com as seguintes características mínimas:

DESCRIÇÃO	UND	QUANT.
GRAMA SINTÉTICA ESPORTIVA PARA FUTEBOL EM POLIETILENO, COM ALTURA MINIMA DE 42 MM (FORNECIMENTO E COLOCAÇÃO)	M2	700
ALAMBRADO PARA QUADRA POLIESPORTIVA, ESTRUTURADO POR TUBOS DE AÇO GALVANIZADO, (MONTANTES COM DIÂMETRO 2", TRAVESSAS E ESCORAS COM DIÂMETRO 1 1/4"), COM TELA DE ARAME GALVANIZADO, FIO 12 BWG E MALHA QUADRADA 5X5CM (EXCETO MURETA). AF_12/2025	M2	438,45
EXECUÇÃO DE PASSEIO (CALÇADA) OU PISO DE CONCRETO COM CONCRETO MOLDADO IN LOCO, FEITO EM OBRA, ACABAMENTO CONVENCIONAL, ESPESSURA 8 CM, ARMADO. AF_08/2022	M2	417,26
ADMINISTRAÇÃO LOCAL DE OBRA	MÊS	2
LASTRO DE CONCRETO MAGRO, APLICADO EM PISOS, LAJES SOBRE SOLO OU RADIER, ESPESSURA DE 5 CM. AF_01/2024	M2	668,495
PISO DE BORRACHA ESPÓRIVO, ESPESSURA 15MM, ASSENTADO COM ARGAMASSA. AF_09/2020	M2	71,42

15.8.2 Certidão de Acervo Técnico do Profissional emitida pelo CREA acompanhada do Atestado de Capacidade Técnica, devidamente averbados pelo CREA, que comprovem que o profissional executou para órgão ou entidade da administração pública direta ou indireta, federal, estadual ou municipal, ou ainda empresa privada ou entidade paraestatais, serviços de características técnica similares as do objeto desta licitação

15.8.3 O(s) profissional(is) indicado(s) na forma supra deverá(ão) participar da obra ou serviço objeto do contrato, e será admitida a sua substituição por profissionais de experiência equivalente ou superior, desde que aprovada pela Administração.

15.8.4 Os atestados de capacidade técnica poderão ser apresentados em nome da matriz ou da filial do licitante.

15.8.5 O fornecedor disponibilizará todas as informações necessárias à comprovação da legitimidade dos atestados ou certidões, apresentando, quando solicitado pela Administração, cópia do contrato que deu suporte à contratação, endereço atual da CONTRATANTE, e local em que foi executado o objeto contratado, dentre outros documentos.

15.8.6 Os atestados ou certidões que não possuem as informações mínimas para a sua análise serão objeto de diligência.

15.8.7 Somente poderão ser aceitos atestados de capacidade técnica expedidos após a conclusão do contrato ou se decorrido, no mínimo, um ano do início de sua execução, exceto se houver sido firmado para ser prestado em prazo inferior.

15.8.8 No caso de duas ou mais licitantes apresentarem atestados de um mesmo profissional como responsável técnico, como comprovação de qualificação técnica, ambas serão inabilitadas



ESTADO DO MARANHÃO
PREFEITURA MUNICIPAL DE IMPERATRIZ
SECRETARIA MUNICIPAL DE INFRAESTRUTURA E SERVIÇOS PÚBLICOS

- 15.8.9 Em casos de dúvidas, a administração poderá solicitar á licitante cópia do Contrato, cópia da ART/RRT, e/ou originais, para fins de esclarecimentos.
- 15.8.10 Os atestados solicitados visam qualificar o procedimento e resguardar a Prefeitura Municipal de Imperatriz, através da Secretaria Municipal de Infraestrutura e Serviços Públicos, com a participação de empresas que detenham infraestrutura adequada em razão das características dos trabalhos.
- 15.8.11 Os atestados de capacidade técnica poderão ser apresentados em nome da matriz ou da filial do licitante.
- 15.8.12 Prova de registro da pessoa jurídica licitante junto ao Conselho Regional de Engenharia e Agronomia – CREA, relativo à sua atividade de prestação de serviços compatíveis com o objeto, acompanhada de certidão de regularidade ou quitação;
- 15.8.13 Certidão de Quitação do Profissional mencionado acima junto ao Conselho Regional de Engenharia, Arquitetura e Agronomia – CREA;
- 15.9 A licitante deverá apresentar declaração indicando o nome, CPF e número de registro do responsável técnico junto ao CREA/CAU que acompanhará a execução dos serviços objeto da contratação, devendo o profissional indicado ser o mesmo que constar nos atestados apresentados;
- 15.10 O(s) profissional(is) indicado(s) na forma supra deverá(ão) participar da obra ou serviço objeto do contrato, e será admitida a sua substituição por profissionais de experiência equivalente ou superior, desde que o novo profissional atenda integralmente às exigências deste Projeto Básico, e que seja aprovada pela Administração.
- 15.10.1 Caso seja tecnicamente indispensável, a Administração poderá requerer que o responsável técnico acompanhe presencialmente a execução dos serviços, devendo a necessidade constar em ato motivado nos autos do processo.
- 15.11 A licitante deverá comprovar o vínculo com o(s) profissional(is) responsável(is) técnico(s) por meio da apresentação de, no mínimo, um dos seguintes documentos:
- a) Carteira de Trabalho e Previdência Social (CTPS) em que conste a licitante como empregadora;
 - b) Contrato social da licitante em que conste o profissional como sócio;
 - c) Contrato de trabalho ou termo de responsabilidade técnica registrado no CREA/CAU;
 - d) Contrato de prestação de serviços técnicos ou outro instrumento jurídico equivalente que comprove a disponibilidade do profissional para execução do objeto.
- 15.12 Além das declarações constantes dos itens específicos acima a licitante deverá apresentar ainda as seguintes declarações, sob pena de inabilitação:
- 15.12.1 Declaração de que atende aos requisitos de habilitação, e o declarante responderá pela veracidade das informações prestadas, na forma da lei (art. 63, I, da Lei nº 14.133/2021);
- 15.12.2 Declaração de que cumpre as exigências de reserva de cargos para pessoa com deficiência e para reabilitado da Previdência Social, previstas em lei e em outras normas específicas, na forma da lei (art. 63, IV, da Lei nº 14.133/2021);
- 15.12.3 Declaração de que suas propostas econômicas compreendem a integralidade dos custos para atendimento dos direitos trabalhistas assegurados na Constituição Federal, nas leis trabalhistas, nas normas



ESTADO DO MARANHÃO
PREFEITURA MUNICIPAL DE IMPERATRIZ
SECRETARIA MUNICIPAL DE INFRAESTRUTURA E SERVIÇOS PÚBLICOS

infralegais, nas convenções coletivas de trabalho e nos termos de ajustamento de conduta vigentes na data de entrega das propostas, na forma da lei (art. 63, § 1º, da Lei nº 14.133/2021).

15.12.4 Declaração formal e expressa da empresa licitante sobre a equipe técnica especializada indicando os Engenheiros e/ou Arquitetos que atuarão como responsáveis técnicos e que se responsabilizarão pela execução dos serviços de engenharia;

15.12.5 A Secretaria Municipal de Infraestrutura e Serviços Públicos - SINFRA não fornecerá áreas para instalações do canteiro de obras da proponente, bem como, água e energia elétrica;

15.13 Não será de responsabilidade da Secretaria Municipal de Infraestrutura e Serviços Públicos - SINFRA a exploração, uso e retirada de materiais em propriedades de terceiros;

16 MODELO DE EXECUÇÃO DO OBJETO

Condições de Execução

16.1 A execução do objeto seguirá a seguinte dinâmica:

16.1.1 Início da execução do objeto será de 24 (vinte e quatro) horas após o recebimento da ordem de serviço emitida pela CONTRATANTE.

16.1.2 A execução do objeto será realizada conforme cronograma físico-financeiro constante no projeto, a contar do início da execução prevista no item acima.

16.1.3 Fornecer e alocar a mão de obra adequada e capacitada, com habilitação e conhecimento adequado, bem como, os materiais, máquinas, equipamentos, ferramentas, veículos, combustível e utensílios necessário para execução do objeto contratual, necessários ao perfeito cumprimento das cláusulas do contrato, cuja quantidade, qualidade e tecnologia deverão atender às recomendações de boa técnica e a legislação de regência, inclusive:

- a) Promover a guarda, manutenção e vigilância de materiais, ferramentas e tudo o que for necessário à execução do objeto, durante a vigência do contrato;
- b) Apresentar os empregados devidamente uniformizados;
- c) Apresentar ao CONTRATANTE, quando for o caso, a relação nominal dos empregados que executarão a obra;

16.2 A CONTRATADA é responsável integralmente por todo o serviço executado, inclusive na eventualidade de haver a necessidade de retrabalhos, em especial quando daqueles não aceitos pela fiscalização;

16.2.1 A empresa CONTRATADA deve possuir em seu quadro de funcionários, responsável técnico habilitado em seu respectivo conselho de classe para exercer tal função. Ademais, deverá disponibilizar preposto para a obra a ser executada, aceito pela Administração, o qual poderá acumular essa função com a de responsável técnico, a critério da CONTRATADA;

16.2.2 A CONTRATADA deverá ter ciência sobre as características locais, principalmente quanto ao período de chuva na região, portanto, não será aceita alegação de atraso na execução da obra devido às chuvas nem devido a condições topográficas ou geológicas;



ESTADO DO MARANHÃO
PREFEITURA MUNICIPAL DE IMPERATRIZ
SECRETARIA MUNICIPAL DE INFRAESTRUTURA E SERVIÇOS PÚBLICOS



- 16.2.3 A CONTRATADA deverá manter os locais onde forem realizados os serviços sinalizados e isolados do público por placas, faixas, fitas, tapume, telas, etc., com o fim de evitar riscos de acidentes aos usuários locais e aos funcionários da empresa;
- 16.2.4 A empresa contratada deverá instalar e manter no canteiro de obras, e sem ônus para a CONTRATANTE, um escritório com área compatível, além dos meios necessários ao exercício da fiscalização das medições dos serviços por parte da Secretaria Municipal de Infraestrutura e Serviços Públicos - SINFRA;
- 16.2.5 A empresa contratada deverá colocar e manter placas indicativas do empreendimento, de acordo com os modelos adotados pela Secretaria Municipal de Infraestrutura e Serviços Públicos - SINFRA, as quais deverão ser afixadas em local apropriado, enquanto durar a execução dos serviços;
- 16.2.6 A sinalização das obras deverá ser efetuada em estrita obediência ao Manual de Sinalização de Obras e Emergência em Rodovias, com o emprego de cones e outros dispositivos refletivos para garantir segurança ao tráfego no período noturno;
- 16.2.7 A empresa contratada deverá providenciar e responsabilizar-se pelos acessos provisórios a comerciantes e moradores da região, rotas alternativas, desvios de tráfego de veículos, passagens urbanas de pedestres e ciclistas, passagens de níveis, executando sinalização e dispositivos de proteção necessários, de forma a garantir a segurança dos usuários;
- 16.2.8 Quando houver desníveis superiores a 5 cm junto ao bordo da pista em virtude de atividades de alargamento/terraplenagem, a sinalização refletiva deverá ser reforçada;
- 16.2.9 As frentes de serviços deverão contar com sinalização de no mínimo 02 (dois) painéis de mensagem variáveis em cada sentido da via, a ser aprovado pela fiscalização da Secretaria Municipal de Infraestrutura e Serviços Públicos - SINFRA;

Local e Horário da Prestação dos Serviços

- 16.2 Os serviços serão prestados no local indicado na Ordem de Serviços, conforme especificações contidas no projeto básico.

Materiais a serem disponibilizados

- 16.3 Para a perfeita execução dos serviços, a Contratada deverá disponibilizar os materiais, equipamentos, ferramentas e utensílios necessários, nas quantidades estimadas e qualidades estabelecidas, promovendo sua substituição quando necessário.

Especificação da garantia do serviço (art. 40, §1º, inciso III, da Lei nº 14.133, de 2021)

- 16.4 O prazo de garantia contratual será de 5 (cinco) anos, a partir da entrega conforme disposto no art. 618 da Lei Nº 10.406, de 10 de janeiro de 2002 (Código Civil), subsidiado pelo estabelecido na Lei nº 8.078, de 11 de setembro de 1990 (Código de Defesa do Consumidor).

Da mão de obra a ser empregada




ESTADO DO MARANHÃO
PREFEITURA MUNICIPAL DE IMPERATRIZ
SECRETARIA MUNICIPAL DE INFRAESTRUTURA E SERVIÇOS PÚBLICOS

- 16.5 A CONTRATADA deverá manter funcionários em quantidade suficiente para cada tarefa/atividade da obra, empregando sempre mão de obra qualificada para cada atividade. Para isso, a CONTRATANTE poderá a qualquer tempo, solicitar documento comprobatório de que o funcionário está habilitado e capacitado para manusear ou operar os equipamentos e/ou maquinários, bem como familiarizado com a execução da tarefa em questão.
- 16.5.1 Todos os funcionários deverão estar devidamente uniformizados, identificados e utilizando equipamentos de segurança;
- 16.5.2 A CONTRATADA deverá ser conhecedora e observar rigorosamente as orientações das Normas Regulamentadoras – NR's do Ministério do Trabalho, relativas à segurança e medicina do trabalho, em especial a NR 18 e NR 5;
- 16.5.3 A empresa CONTRATADA deverá providenciar, sem ônus para a Secretaria Municipal de Infraestrutura e Serviços Públicos - SINFRA, roupas adequadas aos serviços e outros dispositivos de segurança (EPIs) a seus empregados, adequados ao risco das atividades que estiverem sendo desenvolvidas, com Certificado de Aprovação, conforme estabelecido em normas vigentes, sempre que as medidas de ordem geral não ofereçam completa proteção contra os riscos de acidentes do trabalho ou de doenças profissionais e do trabalho, bem como os equipamentos, máquinas e materiais deverão estar de acordo com a legislação de segurança vigente, bem como a sinalização diurna e noturna nos níveis exigidos pelas normas do DNIT;
- 16.5.4 Em caso do descumprimento das normas de segurança do trabalho, a FISCALIZAÇÃO poderá notificar a CONTRATADA e, em caso de reincidências, aplicar as sanções previstas no edital;
- 16.5.5 O canteiro de obras deverá ser devidamente preparado de acordo com as recomendações da NR18, levando-se em consideração o número máximo de funcionários por turno, de forma a garantir aos funcionários da CONTRATADA saúde, segurança e conforto.

Dos equipamentos e materiais a serem empregados

- 16.6 Toda mão de obra, máquinas, equipamentos, materiais e insumos deverão ser fornecidos pela CONTRATADA, bem como o transporte e substituição desses itens, quando necessário, que ficará a cargo da CONTRATADA, além de que o controle e a guarda de todo material estocado no canteiro de obras, são de inteira responsabilidade da CONTRATADA;
- 16.6.1 Os equipamentos sempre deverão apresentar boa qualidade, revisados e com manutenções preventivas em dia, de forma a zelar pela integridade dos mesmos e garantir a segurança dos operadores e funcionários que estejam trabalhando no local de utilização;
- 16.6.2 A CONTRATADA deverá sinalizar adequadamente, bem como promover o controle de acesso aos locais de manuseio e operação de equipamentos que possam causar acidentes;
- 16.6.3 Caminhões e demais equipamentos que se locomovem no canteiro deverão ser dotados de aviso sonoro quando da operação em marcha ré, ou em qualquer tipo de movimento como plataformas elevatórias;
- 16.6.4 Todo e qualquer tipo de equipamento/máquina somente poderá ser manuseado/operado por profissional devidamente habilitado e capacitado para tal. Para isso, a FISCALIZAÇÃO poderá solicitar, a qualquer tempo, da CONTRATADA certificados que atestem a capacidade do operador para o equipamento em questão;

b/f

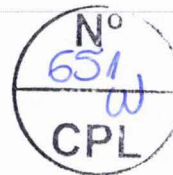

ESTADO DO MARANHÃO
PREFEITURA MUNICIPAL DE IMPERATRIZ
SECRETARIA MUNICIPAL DE INFRAESTRUTURA E SERVIÇOS PÚBLICOS

- 16.6.5 Em caso da não observância pela revisão e manutenção dos equipamentos e maquinários, inclusive em caso de operação destes por funcionário não habilitado e capacitado, a FISCALIZAÇÃO poderá notificar a CONTRATADA e, em caso de reincidências, aplicar as sanções previstas no contrato;
- 16.6.6 Todos os materiais a serem empregados na obra deverão ser novos, comprovadamente de primeira qualidade e, estarem de acordo com as especificações, devendo ser submetidos à aprovação da FISCALIZAÇÃO, com exceção de eventuais serviços de remanejamento onde estiver explícito o reaproveitamento;
- 16.6.7 A CONTRATADA deverá submeter à FISCALIZAÇÃO, amostras de todos os materiais a serem empregados nos serviços antes de executá-los. Se julgar necessário, a FISCALIZAÇÃO poderá solicitar à CONTRATADA a apresentação de informação por escrito dos locais de origem dos materiais ou de certificados de ensaios relativos aos mesmos;
- 16.6.8 Todo e qualquer material a ser empregado deverá ser comprovadamente de boa procedência de fabricante e de mercado. Os materiais deverão estar de acordo com as recomendações das normas da ABNT e/ou acreditado pelo INMETRO, quando for o caso, ou outro órgão certificador de qualidade;
- 16.6.9 A CONTRATADA deverá ter procedimento de aferição quanto ao atendimento de conformidade dos materiais, de forma a rejeitar os materiais e equipamentos que forem fornecidos fora da especificação técnica.

Diário de Obra

- 16.7 Caberá à CONTRATADA o fornecimento e manutenção de "Diário de Obras", devidamente numerado e rubricado pela FISCALIZAÇÃO e pela CONTRATADA diariamente, que permanecerá disponível para escrituração no local da obra e terá as seguintes características:
- 16.7.1.1 Será único, com páginas numeradas tipograficamente, em 02 vias, sendo a primeira da CONTRATANTE e a segunda da CONTRATADA;
- 16.7.1.2 Todas as folhas do Diário de Obras deverão ser assinadas por um representante da FISCALIZAÇÃO e do RESPONSÁVEL TÉCNICO da CONTRATADA, no máximo, um dia após a referida data de entrada de dados.
- 16.7.1.3 Deverá, a qualquer tempo, permitir a reconstituição dos fatos relevantes ocorridos na obra e que tenham influenciado de alguma forma seu andamento ou execução, contendo, no mínimo, os seguintes campos: nome da contratada, nome do contratante, data, prazo contratual, prazo decorrido, prazo restante, condições do tempo, máquinas e equipamentos, número e categoria de empregados, campo de ocorrências, campo para assinaturas do CONTRATADO e do CONTRATANTE.
- 16.7.2 Serão obrigatoriamente registrados no "Diário de Obras", pela CONTRATADA:
- 16.7.2.1 Falhas nos serviços de terceiros não sujeitos à sua ingerência;
- 16.7.2.2 Consultas à FISCALIZAÇÃO;
- 16.7.2.3 Datas de conclusão de etapas caracterizadas, de acordo com o cronograma aprovado;
- 16.7.2.4 Acidentes ocorridos no decurso dos trabalhos;
- 16.7.2.5 Respostas às interpelações da FISCALIZAÇÃO;
- 16.7.2.6 Eventual escassez de material que resulte em dificuldade para a obra ou serviço;
- 16.7.2.7 Outros fatos que, a juízo da CONTRATADA, devem ser objeto de registro.
- 16.7.3 Será objeto de registro no "Diário de Obras" pela FISCALIZAÇÃO:



ESTADO DO MARANHÃO
PREFEITURA MUNICIPAL DE IMPERATRIZ
SECRETARIA MUNICIPAL DE INFRAESTRUTURA E SERVIÇOS PÚBLICOS

- 16.7.3.1 Observações cabíveis a propósito dos lançamentos da CONTRATADA no "Diário de Obras";
- 16.7.3.2 Observações sobre o andamento da obra ou serviço, tendo em vista as especificações, prazos e cronogramas;
- 16.7.3.3 Soluções às consultas, lançadas ou formuladas pela CONTRATADA, com correspondência simultânea para autoridade superior, quando for o caso;
- 16.7.3.4 Restrições que lhe pareçam cabíveis a respeito do andamento dos trabalhos ou do desempenho da CONTRATADA, seus prepostos e sua equipe;
- 16.7.3.5 Determinação de providências para o cumprimento do objeto e especificações;
- 16.7.3.6 Outros fatos que, a juízo da FISCALIZAÇÃO, devem ser objeto de registro.


17 MODELO DE GESTÃO DO CONTRATO

- 17.1 O contrato deverá ser executado fielmente pelas partes, de acordo com as cláusulas avençadas e as normas da Lei nº 14.133, de 2021, e cada parte responderá pelas consequências de sua inexecução total ou parcial.
- 17.2 Em caso de impedimento, ordem de paralisação ou suspensão do contrato, o cronograma de execução será prorrogado automaticamente pelo tempo correspondente, anotadas tais circunstâncias mediante simples apostila.
- 17.3 As comunicações entre o órgão ou entidade e a contratada devem ser realizadas por escrito sempre que o ato exigir tal formalidade, admitindo-se o uso de mensagem eletrônica para esse fim, conforme endereço eletrônico informado pela contratada na sua proposta comercial.
- 17.4 O órgão ou entidade poderá convocar representante da empresa para adoção de providências que devam ser cumpridas de imediato.
- 17.5 Após a assinatura do contrato ou instrumento equivalente, o órgão ou entidade poderá convocar o representante da empresa contratada para reunião inicial para apresentação do plano de fiscalização, que conterá informações acerca das obrigações contratuais, dos mecanismos de fiscalização, das estratégias para execução do objeto, do plano complementar de execução da contratada, quando houver, do método de aferição dos resultados e das sanções aplicáveis, dentre outros.

Preposto

- 17.6 A Contratada designará formalmente o preposto da empresa, antes do início da prestação dos serviços, indicando no instrumento os poderes e deveres em relação à execução do objeto contratado.
- 17.7 A Contratada deverá manter preposto da empresa no local da execução do objeto durante todo o período da execução do contrato.
- 17.8 A Contratante poderá recusar, desde que justificadamente, a indicação ou a manutenção do preposto da empresa, hipótese em que a Contratada designará outro para o exercício da atividade.
- 17.9 A não manutenção da estrutura local durante o período de garantia constituirá descumprimento contratual, ensejando a aplicação das penalidades previstas na Lei nº 14.133/2021, no edital e neste instrumento.

Fiscalização

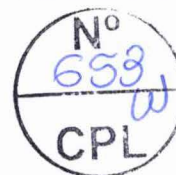

ESTADO DO MARANHÃO
PREFEITURA MUNICIPAL DE IMPERATRIZ
SECRETARIA MUNICIPAL DE INFRAESTRUTURA E SERVIÇOS PÚBLICOS

17.10 A execução do contrato deverá ser acompanhada e fiscalizada pelo(s) fiscal(is) do contrato, ou pelos respectivos substitutos (Lei nº 14.133, de 2021, art. 117, caput).

Fiscalização Técnica

17.11 O fiscal técnico do contrato acompanhará a execução do contrato, para que sejam cumpridas todas as condições estabelecidas no contrato, de modo a assegurar os melhores resultados para a Administração

17.11.1 O fiscal técnico do contrato anotará no histórico de gerenciamento do contrato todas as ocorrências relacionadas à execução do contrato, com a descrição do que for necessário para a regularização das faltas ou dos defeitos observados. (art. 117, §1º da Lei nº 14.133, de 2021).

17.11.2 Identificada qualquer inexatidão ou irregularidade, o fiscal técnico do contrato emitirá notificações para a correção da execução do contrato, determinando prazo para a correção.

17.11.3 O fiscal técnico do contrato informará ao gestor do contrato, em tempo hábil, a situação que demandar decisão ou adoção de medidas que ultrapassem sua competência, para que adote as medidas necessárias e saneadoras, se for o caso.

17.11.4 No caso de ocorrências que possam inviabilizar a execução do contrato nas datas aprazadas, o fiscal técnico do contrato comunicará o fato imediatamente ao gestor do contrato.

17.11.5 O fiscal técnico do contrato comunicará ao gestor do contrato, em tempo hábil, o término do contrato sob sua responsabilidade, com vistas à renovação tempestiva ou à prorrogação contratual.

Fiscalização Administrativa

17.12 O fiscal administrativo do contrato verificará a manutenção das condições de habilitação da contratada, acompanhará o empenho, o pagamento, as garantias, as glosas e a formalização de apostilamento e termos aditivos, solicitando quaisquer documentos comprobatórios pertinentes, caso necessário.

17.12.1 Caso ocorra descumprimento das obrigações contratuais, o fiscal administrativo do contrato atuará tempestivamente na solução do problema, reportando ao gestor do contrato para que tome as providências cabíveis, quando ultrapassar a sua competência;

Gestor do Contrato


17.13 O gestor do contrato coordenará a atualização do processo de acompanhamento e fiscalização do contrato contendo todos os registros formais da execução no histórico de gerenciamento do contrato, a exemplo da ordem de serviço, do registro de ocorrências, das alterações e das prorrogações contratuais, elaborando relatório com vistas à verificação da necessidade de adequações do contrato para fins de atendimento da finalidade da administração.

17.14 O gestor do contrato acompanhará os registros realizados pelos fiscais do contrato, de todas as ocorrências relacionadas à execução do contrato e as medidas adotadas, informando, se for o caso, à autoridade superior àquelas que ultrapassarem a sua competência.

17.15 O gestor do contrato acompanhará a manutenção das condições de habilitação da contratada, para fins de empenho de despesa e pagamento, e anotará os



ESTADO DO MARANHÃO
PREFEITURA MUNICIPAL DE IMPERATRIZ
SECRETARIA MUNICIPAL DE INFRAESTRUTURA E SERVIÇOS PÚBLICOS

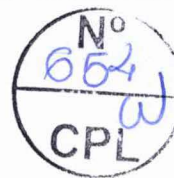

problemas que obstem o fluxo normal da liquidação e do pagamento da despesa no relatório de riscos eventuais.

- 17.16 O gestor do contrato emitirá documento comprobatório da avaliação realizada pelos fiscais técnico, administrativo e setorial quanto ao cumprimento de obrigações assumidas pelo contratado, com menção ao seu desempenho na execução contratual, baseado nos indicadores objetivamente definidos e aferidos, e a eventuais penalidades aplicadas, devendo constar do cadastro de atesto de cumprimento de obrigações.
- 17.17 O gestor do contrato tomará providências para a formalização de processo administrativo de responsabilização para fins de aplicação de sanções, a ser conduzido pela comissão de que trata o art. 158 da Lei nº 14.133, de 2021, ou pelo agente ou pelo setor com competência para tal, conforme o caso.
- 17.18 O gestor do contrato deverá elaborar relatório final com informações sobre a consecução dos objetivos que tenham justificado a contratação e eventuais condutas a serem adotadas para o aprimoramento das atividades da Administração.
- 17.19 O gestor do contrato deverá enviar a documentação pertinente ao setor de contratos para a formalização dos procedimentos de liquidação e pagamento, no valor dimensionado pela fiscalização e gestão nos termos do contrato.

18 DA DOTAÇÃO ORÇAMENTÁRIA

18.1 As despesas decorrentes da presente contratação correrão à conta de recursos específicos consignados no Orçamento Geral da Prefeitura Municipal de Imperatriz deste exercício, como contrapartida, e através de repasses de Recurso Federal conforme Contrato de Repasse nº 981307/2025/MESP/CAIXA, na dotação abaixo discriminada:

- **10.00 - Secretaria Municipal de Infraestrutura e Serviços Públicos;**
- **Dotação: 04.122.1136.1282.0000 – Construção, Reforma ou Modernização de Unidades Públicas;**
- **Despesa: 3.3.90.39.00 – Outros Serviços de Terceiros – Pessoa Jurídica;**
- **Fonte: 1.500 – Tesouro Municipal.**


- **10.00 - Secretaria Municipal de Infraestrutura e Serviços Públicos;**
- **Dotação: 04.122.1136.1282.0000 – Construção, Reforma ou Modernização de Unidades Públicas;**
- **Despesa: 3.3.90.39.00 – Outros Serviços de Terceiros – Pessoa Jurídica;**
- **Fonte: 1.700 – Convênio.**

18.2 A dotação relativa aos exercícios financeiros subsequentes será indicada após aprovação da Lei Orçamentária respectiva e liberação dos créditos correspondentes, mediante apostilamento.

19 DO RECEBIMENTO DO OBJETO

19.1 O objeto será recebido provisoriamente, de forma sumária, no ato da entrega ou execução, juntamente com a nota fiscal ou instrumento de cobrança equivalente, pelo(a) responsável pelo acompanhamento e fiscalização do contrato, para efeito de posterior verificação de sua conformidade com as especificações constantes no Projeto Básico e na proposta.

DMA

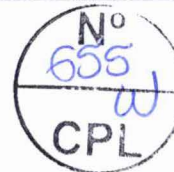


ESTADO DO MARANHÃO
PREFEITURA MUNICIPAL DE IMPERATRIZ
SECRETARIA MUNICIPAL DE INFRAESTRUTURA E SERVIÇOS PÚBLICOS

- 19.2 O objeto poderá ser rejeitado, no todo ou em parte, inclusive antes do recebimento provisório, quando em desacordo com as especificações constantes no Projeto Básico e na proposta, devendo ser substituído no prazo de 5 (cinco) dias úteis, a contar da notificação da contratada, às suas custas, sem prejuízo da aplicação das penalidades.
- 19.3 O recebimento definitivo ocorrerá no prazo de 10 (dez) dias úteis, a contar do recebimento da nota fiscal ou instrumento de cobrança equivalente pela Administração, após a verificação da qualidade e quantidade executados e consequente aceitação mediante termo detalhado.
- 19.4 O prazo para recebimento definitivo poderá ser excepcionalmente prorrogado, de forma justificada, por igual período, quando houver necessidade de diligências para a aferição do atendimento das exigências contratuais.
- 19.5 No caso de controvérsia sobre a execução do objeto, quanto à dimensão, qualidade e quantidade, deverá ser observado o teor do art. 143 da Lei nº 14.133, de 2021, comunicando-se à empresa para emissão de Nota Fiscal no que pertine à parcela incontroversa da execução do objeto, para efeito de liquidação e pagamento.
- 19.6 O prazo para a solução, pelo contratado, de inconsistências na execução do objeto ou de saneamento da nota fiscal ou de instrumento de cobrança equivalente, verificadas pela Administração durante a análise prévia à liquidação de despesa, não será computado para os fins do recebimento definitivo.
- 19.7 O recebimento provisório ou definitivo não excluirá a responsabilidade civil pela solidez e pela segurança dos bens nem a responsabilidade ético-profissional pela perfeita execução do contrato.

20 DA MEDIÇÃO E PAGAMENTO

- 20.1 As medições dos serviços executados serão efetivadas, preferencialmente, no final de cada período mensal, tomando-se como final do período o último dia de cada mês ou o que a Secretaria Municipal de Infraestrutura e Serviços Públicos – SINFRA determinar. **Todavia a primeira medição poderá ser realizada após a expedição da Ordem de Serviços no final do mês em curso, e a última medição, após a conclusão dos serviços, independente do período mensal.**
- 20.2 As medições mensais para apuração da execução das etapas previstas no cronograma físico-financeiro apresentado pela CONTRATADA serão realizadas por Engenheiro(s) Fiscal(is) designado pela Secretaria Municipal de Infraestrutura e Serviços Públicos – SINFRA.
- 20.3 As medições mensais dos serviços executados serão efetivadas por Engenheiro(s) Fiscal(is) designado pela Secretaria Municipal de Infraestrutura e Serviços Públicos – SINFRA.
- 20.4 O processo de medição deverá ser processado em consonância com os documentos conferidos e aprovados pelo fiscal de obras ou outra que vier a substituí-lo, conforme a seguir:
- 20.5 Ofício de encaminhamento para superior imediato;
- 20.6 Folha de identificação com os dados do contrato;
- 20.7 Resumo de medição (ficha de medição e ficha de medição acumulada);
- 20.8 Indicação de eventuais valores a seres acautelados, retidos ou glosados da medição em referência;
- 20.9 Memória de cálculo geral de medição;
- 20.10 Croqui de localização;

bpl

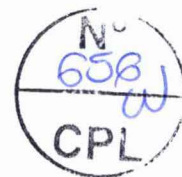


ESTADO DO MARANHÃO
PREFEITURA MUNICIPAL DE IMPERATRIZ
SECRETARIA MUNICIPAL DE INFRAESTRUTURA E SERVIÇOS PÚBLICOS

- 20.11 Registro fotográfico/coordenadas de acompanhamento dos serviços executados no período;
- 20.12 Diário de Obras;
- 20.13 Ensaios Tecnológicos da Empreiteira;
- 20.14 Ensaios Tecnológicos da Supervisora, quando houver. Deverá ser observado o mínimo exigido nos contratos de Supervisão; Portaria de nomeação do fiscal (na primeira medição ou quando houver alterações);
- 20.15 Habilitação do Fiscal junto ao CREA/MA -Anotação de Responsabilidade Técnica (ART) (na primeira medição ou quando houver alterações);
- 20.16 Relatório ou termo circunstanciado de recebimento do objeto ou serviços contratados (medição final);
- 20.17 Mídia digital com planilhas de medição, fotos e ensaios para registro;
- 20.18 Demais documentos relativos à medição, sejam de origem da contratada ou da Secretaria Municipal de Infraestrutura e Serviços Públicos - SINFRA, bem como os documentos exigidos em edital.
- 20.19 Nos meses em que não forem realizadas medições na obra, e não existindo ordem de paralisação da obra por parte da Administração, deverá ser lançada medição igual a "zero" no controle e acompanhamento financeiro do contrato, com expresse e formal registro de justificativa para aquela situação.
- 20.20 A medição final, bem como o Termo de Recebimento dos serviços serão elaborados por Comissão de Engenheiros designada pela Secretaria Municipal de Infraestrutura e Serviços Públicos - SINFRA quando concluídos todos os serviços.
- 20.21 A planilha de medição será elaborada conforme planilha de preços contratada, inclusive seguindo o mesmo padrão de unidades, medindo somente os serviços efetivamente executados.
- 20.22 Toda medição, ao final, deverá conter a anuência da Contratada, mediante assinatura do Responsável Técnico e do representante Legal da CONTRATADA.
- 20.23 Depois de fechada a Planilha de Medição, a Contratada apresentará a Nota Fiscal à Secretaria Municipal de Infraestrutura e Serviços Públicos - SINFRA, a qual será encaminhada ao fiscal do contrato, a quem caberá atestar a regular realização dos serviços, encaminhando o documento para as providências relativas ao pagamento.
- 20.24 Por conveniência e critério da Secretaria Municipal de Infraestrutura e Serviços Públicos - SINFRA, em atendimento ao interesse público, o prazo de medição poderá ser alterado para mais ou para menos, conforme o desenvolvimento dos serviços a serem medidos.
- 20.25 Consignado que o orçamento de referência desta obra é baseado no SINAPI/SICRO, as medições de reajustamento deverão ter como base de cálculo os índices setoriais.
- 20.26 Recebida a Nota Fiscal ou documento de cobrança equivalente, correrá o prazo de dez dias úteis para fins de liquidação, na forma da seção anterior, prorrogáveis por igual período.
- 20.27 Para fins de liquidação, o setor competente deverá verificar se a nota fiscal ou instrumento de cobrança equivalente apresentado expressa os elementos necessários e essenciais do documento, tais como:
 - 20.27.1 o prazo de validade;
 - 20.27.2 a data da emissão;
 - 20.27.3 os dados do contrato e do órgão contratante;
 - 20.27.4 o período respectivo de execução do contrato;
 - 20.27.5 o valor a pagar; e

2
DM




ESTADO DO MARANHÃO
PREFEITURA MUNICIPAL DE IMPERATRIZ
SECRETARIA MUNICIPAL DE INFRAESTRUTURA E SERVIÇOS PÚBLICOS

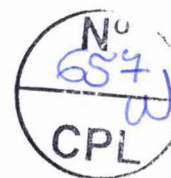

- 20.27.6 eventual destaque do valor de retenções tributárias cabíveis.
- 20.28 Havendo erro na apresentação da nota fiscal ou instrumento de cobrança equivalente, ou circunstância que impeça a liquidação da despesa, esta ficará sobrestada até que o contratado providencie as medidas saneadoras, reiniciando-se o prazo após a comprovação da regularização da situação, sem ônus ao contratante.
- 20.29 A nota fiscal ou instrumento de cobrança equivalente deverá ser obrigatoriamente acompanhado da comprovação das certidões de regularidade junto à Receita Federal do Brasil/Previdência, Trabalhistas, FGTS, Estado (dívida ativa e tributos), Município (dívida ativa e tributos), nos termos do art. 68 da Lei nº 14.133, de 2021.
- 20.30 Constatando-se situação de irregularidade do contratado, será providenciada sua notificação, por escrito, para que, no prazo de 5 (cinco) dias úteis, regularize sua situação ou, no mesmo prazo, apresente sua defesa. O prazo poderá ser prorrogado uma vez, por igual período, a critério do contratante.
- 20.31 Não havendo regularização ou sendo a defesa considerada improcedente, o contratante deverá comunicar aos órgãos responsáveis pela fiscalização da regularidade fiscal quanto à inadimplência do contratado, bem como quanto à existência de pagamento a ser efetuado, para que sejam acionados os meios pertinentes e necessários para garantir o recebimento de seus créditos.
- 20.32 Persistindo a irregularidade, o contratante deverá adotar as medidas necessárias à rescisão contratual nos autos do processo administrativo correspondente, assegurada ao contratado a ampla defesa.
- 20.33 Havendo a efetiva execução do objeto, os pagamentos serão realizados normalmente, até que se decida pela rescisão do contrato, caso o contratado não regularize sua situação fiscal.
- 20.34 O pagamento será efetuado no prazo de até 30 (trinta) dias contados da finalização da liquidação da despesa, conforme item anterior.
- 20.35 O pagamento será realizado por meio de ordem bancária, para crédito em banco, agência e conta corrente indicados pelo contratado.
- 20.36 Será considerada data do pagamento o dia em que constar como emitida a ordem bancária para pagamento.
- 20.37 Quando do pagamento, será efetuada a retenção tributária prevista na legislação aplicável.
- 20.37.1 Independentemente do percentual de tributo inserido na planilha, quando houver, serão retidos na fonte, quando da realização do pagamento, os percentuais estabelecidos na legislação vigente.
- 20.38 O contratado regularmente optante pelo Simples Nacional, nos termos da Lei Complementar nº 123, de 2006, não sofrerá a retenção tributária quanto aos impostos e contribuições abrangidos por aquele regime. No entanto, o pagamento ficará condicionado à apresentação de comprovação, por meio de documento oficial, de que faz jus ao tratamento tributário favorecido previsto na referida Lei Complementar.

21 SANÇÕES POR DESCUMPRIMENTO DAS OBRIGAÇÕES PACTUADAS


- 21.1 Comete infração administrativa, nos termos da Lei nº 14.133, de 2021, o Contratado que:
- a) der causa à inexecução parcial do contrato;

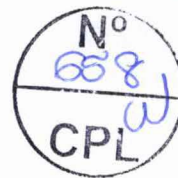

ESTADO DO MARANHÃO
PREFEITURA MUNICIPAL DE IMPERATRIZ
SECRETARIA MUNICIPAL DE INFRAESTRUTURA E SERVIÇOS PÚBLICOS

- b) der causa à inexecução parcial do contrato que cause grave dano à Administração ou ao funcionamento dos serviços públicos ou ao interesse coletivo;
 - c) der causa à inexecução total do contrato;
 - d) ensejar o retardamento da execução do objeto da contratação sem motivo justificado;
 - e) apresentar documentação falsa ou prestar declaração falsa durante a execução do contrato;
 - f) praticar ato fraudulento na execução do contrato;
 - g) comportar-se de modo inidôneo ou cometer fraude de qualquer natureza;
 - h) praticar ato lesivo previsto no art. 5º da Lei nº 12.846, de 1º de agosto de 2013.
- 21.2 Serão aplicadas ao responsável pelas infrações administrativas acima descritas as seguintes sanções:

- a) Advertência, quando o contratado der causa à inexecução parcial do contrato, sempre que não se justificar a imposição de penalidade mais grave (art. 156, §2º, da Lei nº 14.133, de 2021);
 - b) Impedimento de licitar e contratar, quando praticadas as condutas descritas nas alíneas "b", "c" e "d" do subitem acima do Contrato, sempre que não se justificar a imposição de penalidade mais grave (art. 156, § 4º, da Lei nº 14.133, de 2021);
 - c) Declaração de inidoneidade para licitar e contratar, quando praticadas as condutas descritas nas alíneas "e", "f", "g" e "h" do subitem acima do Contrato, bem como nas alíneas "b", "c" e "d", que justifiquem a imposição de penalidade mais grave (art. 156, §5º, da Lei nº 14.133, de 2021).
- 21.3 Multa de:
- a) Moratória de 1% (um por cento) por dia de atraso injustificado sobre o valor da parcela inadimplida, até o limite de 30 (trinta) dias;
 - b) Moratória de 0,07% (sete centésimos por cento) do valor total do contrato por dia de atraso injustificado, até o máximo de 2% (dois por cento), pela inobservância do prazo fixado para apresentação, suplementação ou reposição da garantia, quando exigida no Projeto Básico, parte integrante do Contrato.
 - i. O atraso superior a 30 (trinta) dias autoriza a Administração a promover a extinção do contrato por descumprimento ou cumprimento irregular de suas cláusulas, conforme dispõe o inciso I do art. 137 da Lei n. 14.133, de 2021.
 - c) Compensatória, para as infrações descritas nas alíneas "e" a "h" do subitem 12.1, de 20% a 30% do valor do Contrato.
 - d) Compensatória, para a inexecução total do contrato prevista na alínea "a", "b", "c" e "d" do subitem 12.1, de 1% a 30% do valor do Contrato.
- 21.4 A aplicação das sanções previstas no Contrato não exclui, em hipótese alguma, a obrigação de reparação integral do dano causado ao CONTRATANTE (art. 156, §9º, da Lei nº 14.133, de 2021).
- 21.5 Todas as sanções previstas no Contrato poderão ser aplicadas cumulativamente com a multa (art. 156, §7º, da Lei nº 14.133, de 2021).
- 21.6 Antes da aplicação da multa será facultada a defesa do interessado no prazo de 15 (quinze) dias úteis, contado da data de sua intimação (art. 157, da Lei nº 14.133, de 2021).
- 21.7 Se a multa aplicada e as indenizações cabíveis forem superiores ao valor do pagamento eventualmente devido pelo CONTRATANTE ao CONTRATADO, além

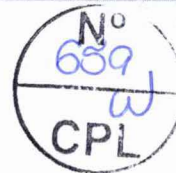

ESTADO DO MARANHÃO
PREFEITURA MUNICIPAL DE IMPERATRIZ
SECRETARIA MUNICIPAL DE INFRAESTRUTURA E SERVIÇOS PÚBLICOS

- da perda desse valor, a diferença será descontada da garantia prestada, quando exigida, ou será cobrada judicialmente (art. 156, §8º, da Lei nº 14.133, de 2021).
- 21.8 Previamente ao encaminhamento à cobrança judicial, a multa poderá ser recolhida administrativamente no prazo máximo de 30 (trinta) dias, a contar da data do recebimento da comunicação enviada pela autoridade competente.
- 21.9 A aplicação das sanções realizar-se-á em processo administrativo que assegure o contraditório e a ampla defesa ao CONTRATADO, observando-se o procedimento previsto no caput e parágrafos do art. 158 da Lei nº 14.133, de 2021, para as penalidades de impedimento de licitar e contratar e de declaração de inidoneidade para licitar ou contratar.
- 21.10 Na aplicação das sanções serão considerados (art. 156, §1º, da Lei nº 14.133, de 2021):
- a) a natureza e a gravidade da infração cometida;
 - b) as peculiaridades do caso concreto;
 - c) as circunstâncias agravantes ou atenuantes;
 - d) os danos que dela provierem para o CONTRATANTE;
 - e) a implantação ou o aperfeiçoamento de programa de integridade, conforme normas e orientações dos órgãos de controle.
- 21.11 Os atos previstos como infrações administrativas na Lei nº 14.133, de 2021, ou em outras leis de licitações e contratos da Administração Pública que também sejam tipificados como atos lesivos na Lei nº 12.846, de 2013, serão apurados e julgados conjuntamente, nos mesmos autos, observados o rito procedimental e autoridade competente definidos na referida Lei (art. 159).
- 21.12 A personalidade jurídica do CONTRATADO poderá ser desconsiderada sempre que utilizada com abuso do direito para facilitar, encobrir ou dissimular a prática dos atos ilícitos previstos no Contrato ou para provocar confusão patrimonial, e, nesse caso, todos os efeitos das sanções aplicadas à pessoa jurídica serão estendidos aos seus administradores e sócios com poderes de administração, à pessoa jurídica sucessora ou à empresa do mesmo ramo com relação de coligação ou controle, de fato ou de direito, com o CONTRATADO, observados, em todos os casos, o contraditório, a ampla defesa e a obrigatoriedade de análise jurídica prévia (art. 160, da Lei nº 14.133, de 2021).
- 21.13 O CONTRATANTE deverá, no prazo máximo 15 (quinze) dias úteis, contado da data de aplicação da sanção, informar e manter atualizados os dados relativos às sanções por ela aplicadas, para fins de publicidade no Cadastro Nacional de Empresas Inidôneas e Suspensas (Ceis) e no Cadastro Nacional de Empresas Punidas (Cnep), instituídos no âmbito do Poder Executivo Federal. (Art. 161).
- 21.14 As sanções de impedimento de licitar e contratar e declaração de inidoneidade para licitar ou contratar são passíveis de reabilitação na forma do art. 163 da Lei nº 14.133/21.
- 21.15 Os débitos do CONTRATADO para com a Administração CONTRATANTE, resultantes de multa administrativa e/ou indenizações, não inscritos em dívida ativa, poderão ser compensados, total ou parcialmente, com os créditos devidos pelo referido órgão decorrentes deste mesmo contrato ou de outros contratos administrativos que o contratado possua com o mesmo órgão ora contratante

22. DO REAJUSTE

- 22.1 Os preços inicialmente contratados são fixos e irrevogáveis no prazo de um ano contado da data do orçamento estimado constante do processo administrativo que deu origem ao presente termo de contrato.



ESTADO DO MARANHÃO
PREFEITURA MUNICIPAL DE IMPERATRIZ
SECRETARIA MUNICIPAL DE INFRAESTRUTURA E SERVIÇOS PÚBLICOS



- 22.2 Após o interregno de um ano, e independentemente de pedido do Contratado, os preços iniciais serão reajustados, mediante a aplicação, pelo **CONTRATANTE**, do índice Índice Geral de Preços de Mercado – IGP-M, exclusivamente para as obrigações iniciadas e concluídas após a ocorrência da anualidade.
- 22.3 Nos reajustes subsequentes ao primeiro, o intervalo mínimo de um ano será contado a partir dos efeitos financeiros do último reajuste.
- 22.4 No caso de atraso ou não divulgação do(s) índice (s) de reajustamento, o **CONTRATANTE** pagará ao Contratado a importância calculada pela última variação conhecida, liquidando a diferença correspondente tão logo seja(m) divulgado(s) o(s) índice(s) definitivo(s).
- 22.5 Nas aferições finais, o(s) índice(s) utilizado(s) para reajuste será(ão), obrigatoriamente, o(s) definitivo(s).
- 22.6 Caso o(s) índice(s) estabelecido(s) para reajustamento venha(m) a ser extinto(s) ou de qualquer forma não possa(m) mais ser utilizado(s), será(ão) adotado(s), em substituição, o(s) que vier(em) a ser determinado(s) pela legislação então em vigor.
- 22.7 Na ausência de previsão legal quanto ao índice substituto, as partes elegerão novo índice oficial, para reajustamento do preço do valor remanescente, por meio de termo aditivo.
- 22.8 O reajuste será realizado por apostilamento.

Imperatriz - MA, 05 de Agosto de 2026

Duhilio José da Silva Almeida

Duhilio José da Silva Almeida
Matrícula nº 85.340-2
Portaria nº 1.413

Duhilio José da Silva Almeida
Assessor de Gabinete III / SINFRA
CREA-MA nº 111964603-0
Matrícula nº : 85.340-2


APROVADO na forma da Lei
Em: ____/____/2026.

VILMAR DANTAS NOBREGA
Secretário Municipal de Infraestrutura e
Serviços Públicos

Vilmar Dantas Nobrega
Secretário - Mat. 853046-1
Secretaria de Infraestrutura - Sinfra



**ESTADO DO MARANHÃO
PREFEITURA MUNICIPAL DE IMPERATRIZ
SECRETARIA MUNICIPAL DE INFRAESTRUTURA E SERVIÇOS PÚBLICOS**

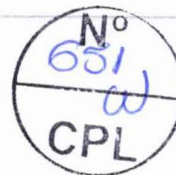

ANEXO I

RESUMO

DADOS GERAIS

PLANILHA ORÇAMENTÁRIA

PLANILHA SINTÉTICA

CRONOGRAMA FISICO FINANCEIRO

COMPOSIÇÃO DO BDI - SERVIÇOS

QUADRO DE COMPOSIÇÃO DOS ENCARGOS SOCIAIS

COMPOSIÇÃO DE PREÇOS UNITÁRIOS



PLANILHA CURVA ABC DOS SERVIÇOS

MEMORAIS DESCRITIVOS

PROJETOS DE ENGENHARIA



ESTADO DO MARANHÃO
PREFEITURA MUNICIPAL DE IMPERATRIZ
SECRETARIA MUNICIPAL DE INFRAESTRUTURA E SERVIÇOS PÚBLICOS

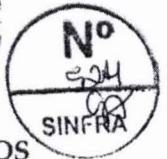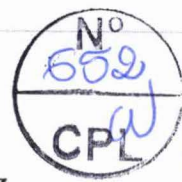

GRAU DE SIGILO
#PÚBLICO

OBRA: CONSTRUÇÃO DE CAMPO DE FUTEBOL COM GRAMA SINTÉTICA, MEIA QUADRA DE BASQUETE, PARQUINHO INFANTIL E PISTA DE CAMINHADA (TIPO A)

LOCAL: ESTRADA DO ARROZ, S/N, POVOADO SÃO FÉLIX. MUNICÍPIO DE IMPERATRIZ - MA

RESUMO

- * DADOS GERAIS
- * PLANILHA ORÇAMENTÁRIA
- * PLANILHA SINTÉTICA
- * CRONOGRAMA FÍSICO FINANCEIRO
- * COMPOSIÇÃO DO BDI - SERVIÇOS
- * QUADRO DE COMPOSIÇÃO DOS ENCARGOS SOCIAIS
- * COMPOSIÇÃO DE PREÇOS UNITÁRIOS
- * PLANILHA CURVA ABC DOS SERVIÇOS

PREFEITURA MUNICIPAL DE IMPERATRIZ



DADOS GERAIS



SECRETARIA DE INFRAESTRUTURA E SERVIÇOS PÚBLICOS

OBRA: CONSTRUÇÃO DE CAMPO DE FUTEBOL COM GRAMA SINTÉTICA, MEIA QUADRA DE BASQUETE, PARQUINHO INFANTIL E PISTA DE CAMINHADA (TIPO A)

Bancos de dados utilizados:


SINAPI MA 05 2026 | SEINFRA-CE 028.1 | ORSE-I-SE 03 2026 | SINAPI SP 06 2026

Obra:	Construção De Campo De Futebol Com Grama Sintética, Meia Quadra De Basquete, Parquinho Infantil E Pista De Caminhada (Tipo A)
Local:	Rua Auxiliar 3, S/N, Bairro Canto da Serra - Imperatriz - MA
Região:	MA
Data Base:	SINAPI MA 05 2026
BDI Geral (%):	25,10%
BDI Equipamentos (%):	
Área construída (m²):	2.939,23
Área do Terreno (m²):	-
Responsável Técnico pelo Orçamento:	Duhilio José da Silva Almeida
Cargo Responsável Técnico:	Engenheiro Civil - CREA MA Nº 111964603-0

Duhilio José da Silva Almeida
Engenheiro Civil - CREA MA Nº 111964603-0



ESTADO DO MARANHÃO
PREFEITURA MUNICIPAL DE IMPERATRIZ
SECRETARIA MUNICIPAL DE INFRAESTRUTURA E SERVIÇOS PÚBLICOS

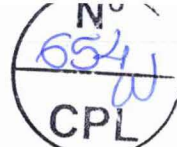

PLANILHA ORÇAMENTÁRIA

GRAU DE SIGILO
#PÚBLICO

OBRA: CONSTRUÇÃO DE CAMPO DE FUTEBOL COM GRAMA SINTÉTICA, MEIA QUADRA DE BASQUETE, PARQUINHO INFANTIL E PISTA DE CAMINHADA (TIPO A)

LOCAL: ESTRADA DO ARROZ, S/N, POVOADO SÃO FÉLIX. MUNICÍPIO DE IMPERATRIZ - MA


FONTE DE BANCO DE DADOS: SINAPI MA 05 2026 | SEINFRA-CE 028.1 | ORSE-I-SE 03 2026 | SINAPI SP 06 2026

BDI: 25,10%

ITEM	FONTE	CÓDIGO	DESCRIÇÃO	UN	QUANT.	PREÇO UNIT.	PREÇO C/BDI	PREÇO TOTAL
I			SERVIÇOS PRELIMINARES					177.698,18
1			ADMINISTRAÇÃO LOCAL					103.202,48
1.1	CPU	COMPOR.001	ADMINISTRAÇÃO LOCAL DE OBRA	MÊS	4,00	20.624,00	25.800,62	103.202,48
2			SERVIÇOS INICIAIS					74.495,70
2.1	SINAPI	103689	FORNECIMENTO E INSTALAÇÃO DE PLACA DE OBRA COM CHAPA GALVANIZADA E ESTRUTURA DE MADEIRA. AF_03/2022_PS	M2	4,50	496,32	620,90	2.794,05
2.2	SINAPI	98459	TAPUME COM TELHA METÁLICA. AF_03/2024	M2	491,52	97,63	122,14	60.034,25
2.3	SEINFRA-CE	C4996	LOCAÇÃO DE CONTÊINER BANHEIRO COM 04 VASOS SANITÁRIOS, 02 LAVATÓRIOS, 01 MICTÓRIO CALHA E 04 CHUVEIROS - 6,00 X 2,35M	MÊS	4,00	1.255,48	1.570,61	6.282,44
2.4	SEINFRA-CE	C4997	LOCAÇÃO DE CONTÊINER ESCRITÓRIO COM BANHEIRO (01 VASO SANITÁRIO, 01 LAVATÓRIO E 01 CHUVEIRO), JANELA EM VIDRO, PORTAS, LUMINÁRIAS, TOMADAS, FORRO EM PVC, AR CONDICIONADO E ISOLAMENTO TERMO-ACÚSTICO EM ISOPOR - 6,00 X 2,35M	MÊS	4,00	1.076,13	1.346,24	5.384,96
II			CAMPO DE FUTEBOL COM GRAMA SINTÉTICA					635.605,64
3			FUNDAÇÃO					11.454,60
3.1	SINAPI	97082	ESCAVAÇÃO MANUAL DE VIGA DE BORDA PARA RADIER. AF_09/2021	M3	26,00	62,08	77,66	2.019,16
3.2	SINAPI	97084	COMPACTAÇÃO MECÂNICA DE SOLO PARA EXECUÇÃO DE RADIER, PISO DE CONCRETO OU LAJE SOBRE SOLO, COM COMPACTADOR DE SOLOS TIPO PLACA VIBRATÓRIA. AF_09/2021	M2	104,00	0,69	0,86	89,44
3.3	SINAPI	95241	LASTRO DE CONCRETO MAGRO, APLICADO EM PISOS, LAJES SOBRE SOLO OU RADIER, ESPESSURA DE 5 CM. AF_01/2024	M2	62,40	43,50	54,42	3.395,81
3.4	SINAPI	89470	ALVENARIA DE BLOCOS DE CONCRETO ESTRUTURAL 14X19X39 CM (ESPESSURA 14 CM), FBK = 4,5 MPA, UTILIZANDO COLHER DE PEDREIRO. AF_10/2022	M2	43,70	108,84	136,16	5.950,19
4			PAVIMENTAÇÃO					359.539,90
4.1	SINAPI	100576	REGULARIZAÇÃO E COMPACTAÇÃO DE SUBLEITO DE SOLO PREDOMINANTEMENTE ARGILOSO, PARA OBRAS DE CONSTRUÇÃO DE PAVIMENTOS. AF_09/2024	M2	1.450,00	2,84	3,55	5.147,50
4.2	CPU	C001	LASTRO COM MATERIAL GRANULAR (PEDRA BRITADA N.1), ESPESSURA DE 10 CM	M3	140,00	149,56	187,10	26.194,00
4.3	CPU	C002	LASTRO COM MATERIAL GRANULAR (PEDRA BRITADA N.0), ESPESSURA DE 5 CM	M3	70,00	173,33	216,84	15.178,80
4.4	CPU	C003	LASTRO COM MATERIAL GRANULAR (PÓ DE BRITA), ESPESSURA DE 5 CM	M3	70,00	173,33	216,84	15.178,80
4.5	CPU	C004	GRAMA SINTÉTICA ESPORTIVA PARA FUTEBOL EM POLIETILENO, COM ALTURA MÍNIMA DE 42 MM (FORNECIMENTO E COLOCAÇÃO)	M2	1.400,00	166,35	208,10	291.340,00
4.6	SINAPI	95241	LASTRO DE CONCRETO MAGRO, APLICADO EM PISOS, LAJES SOBRE SOLO OU RADIER, ESPESSURA DE 5 CM. AF_01/2024	M2	50,01	43,50	54,42	2.721,54
4.7	CPU	C008	EXECUÇÃO DE PASSEIO (CALÇADA) OU PISO DE CONCRETO COM CONCRETO MOLDADO IN LOCO, FEITO EM OBRA, ACABAMENTO CONVENCIONAL, ESPESSURA 6 CM	M2	50,01	60,41	75,57	3.779,26
5			ESTRUTURA					39.060,96
5.1	SINAPI	96542	FABRICAÇÃO, MONTAGEM E DESMONTAGEM DE FÔRMA PARA VIGA BALDRAME, EM CHAPA DE MADEIRA COMPENSADA RESINADA, E=17 MM, 4 UTILIZAÇÕES. AF_01/2024	M2	79,30	100,05	125,16	9.925,19
5.2	SINAPI	96543	ARMAÇÃO DE BLOCO UTILIZANDO AÇO CA-60 DE 5 MM - MONTAGEM. AF_01/2024	KG	122,00	19,84	24,82	3.028,04
5.3	SINAPI	96545	ARMAÇÃO DE BLOCO UTILIZANDO AÇO CA-50 DE 8 MM - MONTAGEM. AF_01/2024	KG	276,00	16,11	20,15	5.561,40
5.4	SINAPI	96555	CONCRETAGEM DE BLOCO DE COROAMENTO OU VIGA BALDRAME, FCK 30 MPA, COM USO DE JERICA - LANÇAMENTO, ADENSAMENTO E ACABAMENTO. AF_01/2024	M3	5,95	915,55	1.145,35	6.814,83
5.5	CPU	C007	ESTACA BROCA DE CONCRETO (0,20 X 0,20) M, ESCAVAÇÃO MANUAL, COM TUBO DE AÇO GALVANIZADO DE 2"	M	58,00	189,25	236,75	13.731,50
6			ALVENARIA E FECHAMENTO					179.691,19



ESTADO DO MARANHÃO
PREFEITURA MUNICIPAL DE IMPERATRIZ
SECRETARIA MUNICIPAL DE INFRAESTRUTURA E SERVIÇOS PÚBLICOS

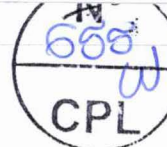

1/6

PLANILHA ORÇAMENTÁRIA

GRAU DE SIGILO

#PÚBLICO

OBRA: CONSTRUÇÃO DE CAMPO DE FUTEBOL COM GRAMA SINTÉTICA, MEIA QUADRA DE BASQUETE, PARQUINHO INFANTIL E PISTA DE CAMINHADA (TIPO A)

LOCAL: ESTRADA DO ARROZ, S/N, POVOADO SÃO FÉLIX. MUNICÍPIO DE IMPERATRIZ - MA

FONTE DE BANCO DE DADOS: SINAPI MA 05 2026 | SEINFRA-CE 028.1 | ORSE-I-SE 03 2026 | SINAPI SP 06 2026

BDI: R\$ 0,25

ITEM	FONTE	CÓDIGO	DESCRIÇÃO	UN	QUANT.	PREÇO UNIT.	PREÇO C/BDI	PREÇO TOTAL
I			SERVIÇOS PRELIMINARES					R\$ 177.698,18
1			ADMINISTRAÇÃO LOCAL					R\$ 103.202,48
1.1	CPU	COMPOR.001	ADMINISTRAÇÃO LOCAL DE OBRA	MÊS	4,00	R\$ 20.624,00	R\$ 25.800,62	R\$ 103.202,48
2			SERVIÇOS INICIAIS					R\$ 74.495,70
2.1	SINAPI	103689	FORNECIMENTO E INSTALAÇÃO DE PLACA DE OBRA COM CHAPA GALVANIZADA E ESTRUTURA DE MADEIRA AF_03/2022_PS	M2	4,50	R\$ 496,32	R\$ 620,90	R\$ 2.794,05
2.2	SINAPI	98459	TAPUME COM TELHA METÁLICA AF_03/2024	M2	491,52	R\$ 97,63	R\$ 122,14	R\$ 60.034,25
2.3	SEINFRA-CE	C4996	LOCAÇÃO DE CONTÊINER BANHEIRO COM 04 VASOS SANITÁRIOS, 02 LAVATÓRIOS, 01 MICTÓRIO CALHA E 04 CHUVEIROS - 6,00 X 2,35M	MÊS	4,00	R\$ 1.256,48	R\$ 1.570,61	R\$ 6.282,44
2.4	SEINFRA-CE	C4997	LOCAÇÃO DE CONTÊINER ESCRITÓRIO COM BANHEIRO (01 VASO SANITÁRIO, 01 LAVATÓRIO E 01 CHUVEIRO), JANELA EM VIDRO, PORTAS, LUMINÁRIAS, TOMADAS, FORRO EM PVC, AR CONDICIONADO E ISOLAMENTO TERMO-ACÚSTICO EM ISOPOR - 6,00 X 2,35M	MÊS	4,00	R\$ 1.076,13	R\$ 1.346,24	R\$ 5.384,96
II			CAMPO DE FUTEBOL COM GRAMA SINTÉTICA					R\$ 635.605,64
3			FUNDAÇÃO					R\$ 11.454,60
3.1	SINAPI	97082	ESCAVAÇÃO MANUAL DE VIGA DE BORDA PARA RADIER AF_09/2021	M3	26,00	R\$ 62,08	R\$ 77,66	R\$ 2.019,16
3.2	SINAPI	97084	COMPACTAÇÃO MECÂNICA DE SOLO PARA EXECUÇÃO DE RADIER, PISO DE CONCRETO OU LAJE SOBRE SOLO, COM COMPACTADOR DE SOLOS TIPO PLACA VIBRATÓRIA AF_09/2021	M2	104,00	R\$ 0,69	R\$ 0,86	R\$ 89,44
3.3	SINAPI	95241	LASTRO DE CONCRETO MAGRO, APLICADO EM PISOS, LAJES SOBRE SOLO OU RADIER, ESPESSURA DE 5 CM AF_01/2024	M2	62,40	R\$ 43,50	R\$ 54,42	R\$ 3.395,81
3.4	SINAPI	89470	ALVENARIA DE BLOCOS DE CONCRETO ESTRUTURAL 14X19X39 CM (ESPESSURA 14 CM), FBK = 4,5 MPA, UTILIZANDO COLHER DE PEDREIRO AF_10/2022	M2	43,70	R\$ 108,84	R\$ 136,16	R\$ 5.950,19
4			PAVIMENTAÇÃO					R\$ 359.539,90
4.1	SINAPI	100576	REGULARIZAÇÃO E COMPACTAÇÃO DE SUBLEITO DE SOLO PREDOMINANTEMENTE ARGILOSO, PARA OBRAS DE CONSTRUÇÃO DE PAVIMENTOS AF_09/2024	M2	1.450,00	R\$ 2,84	R\$ 3,55	R\$ 5.147,50
4.2	CPU	C001	LASTRO COM MATERIAL GRANULAR (PEDRA BRITADA N.1), ESPESSURA DE 10 CM	M3	140,00	R\$ 149,66	R\$ 187,10	R\$ 26.194,00
4.3	CPU	C002	LASTRO COM MATERIAL GRANULAR (PEDRA BRITADA N.0), ESPESSURA DE 5 CM	M3	70,00	R\$ 173,33	R\$ 216,84	R\$ 15.178,80
4.4	CPU	C003	LASTRO COM MATERIAL GRANULAR (PÓ DE BRITA), ESPESSURA DE 5 CM	M3	70,00	R\$ 173,33	R\$ 216,84	R\$ 15.178,80
4.5	CPU	C004	GRAMA SINTÉTICA ESPORTIVA PARA FUTEBOL EM POLIETILENO, COM ALTURA MÍNIMA DE 42 MM (FORNECIMENTO E COLOCAÇÃO)	M2	1.400,00	R\$ 166,35	R\$ 208,10	R\$ 291.340,00
4.6	SINAPI	95241	LASTRO DE CONCRETO MAGRO, APLICADO EM PISOS, LAJES SOBRE SOLO OU RADIER, ESPESSURA DE 5 CM AF_01/2024	M2	50,01	R\$ 43,50	R\$ 54,42	R\$ 2.721,54
4.7	CPU	C008	EXECUÇÃO DE PASSEIO (CALÇADA) OU PISO DE CONCRETO COM CONCRETO MOLDADO IN LOCO, FEITO EM OBRA, ACABAMENTO CONVENCIONAL, ESPESSURA 6 CM	M2	50,01	R\$ 60,41	R\$ 75,57	R\$ 3.779,26
5			ESTRUTURA					R\$ 39.060,96
5.1	SINAPI	96542	FABRICAÇÃO, MONTAGEM E DESMONTAGEM DE FÔRMA PARA VIGA BALDRAME, EM CHAPA DE MADEIRA COMPENSADA RESINADA, E=17 MM, 4 UTILIZAÇÕES AF_01/2024	M2	79,30	R\$ 100,05	R\$ 125,16	R\$ 9.925,19
5.2	SINAPI	96543	ARMAÇÃO DE BLOCO UTILIZANDO AÇO CA-60 DE 5 MM - MONTAGEM AF_01/2024	KG	122,00	R\$ 19,84	R\$ 24,82	R\$ 3.028,04
5.3	SINAPI	96545	ARMAÇÃO DE BLOCO UTILIZANDO AÇO CA-50 DE 8 MM - MONTAGEM AF_01/2024	KG	276,00	R\$ 16,11	R\$ 20,15	R\$ 5.561,40
5.4	SINAPI	96555	CONCRETAGEM DE BLOCO DE COROAMENTO OU VIGA BALDRAME, FCK 30 MPA, COM USO DE JERICA - LANÇAMENTO, ADENSAMENTO E ACABAMENTO AF_01/2024	M3	5,95	R\$ 915,55	R\$ 1.145,35	R\$ 6.814,83
5.5	CPU	C007	ESTACA BROCA DE CONCRETO (0,20 X 0,20) M, ESCAVAÇÃO MANUAL, COM TUBO DE AÇO GALVANIZADO DE 2"	M	58,00	R\$ 189,25	R\$ 236,75	R\$ 13.731,50
6			ALVENARIA E FECHAMENTO					R\$ 179.691,19
6.1	SINAPI	103325	ALVENARIA DE VEDAÇÃO DE BLOCOS CERÂMICOS FURADOS NA VERTICAL DE 14X19X39 CM (ESPESSURA 14 CM) E ARGAMASSA DE ASSENTAMENTO COM PREPARO MANUAL AF_12/2021	M2	79,00	R\$ 86,92	R\$ 108,74	R\$ 8.590,46

D/A



ESTADO DO MARANHÃO
PREFEITURA MUNICIPAL DE IMPERATRIZ
SECRETARIA MUNICIPAL DE INFRAESTRUTURA E SERVIÇOS PÚBLICOS

Nº 656
CPL

Nº 16
528
SINFRA

PLANILHA ORÇAMENTÁRIA

GRAU DE SIGILO
#PÚBLICO

OBRA: CONSTRUÇÃO DE CAMPO DE FUTEBOL COM GRAMA SINTÉTICA, MEIA QUADRA DE BASQUETE, PARQUINHO INFANTIL E PISTA DE CAMINHADA (TIPO A)

LOCAL: ESTRADA DO ARROZ, S/N, POVOADO SÃO FÉLIX, MUNICÍPIO DE IMPERATRIZ - MA

FONTE DE BANCO DE DADOS: SINAPI MA 05 2026 | SEINFRA-CE 028.1 | ORSE-I-SE 03 2026 | SINAPI SP 06 2026

BDI: R\$ 0,25

ITEM	FONTE	CÓDIGO	DESCRIÇÃO	UN	QUANT.	PREÇO UNIT.	PREÇO C/BDI	PREÇO TOTAL
6.2	SINAPI	102363	ALAMBRADO PARA QUADRA POLIESPORTIVA, ESTRUTURADO POR TUBOS DE AÇO GALVANIZADO, (MONTANTES COM DIÂMETRO 2", TRAVESSAS E ESCORAS COM DIÂMETRO 1 1/4"), COM TELA DE ARAME GALVANIZADO, FIO 12 BWG E MALHA QUADRADA 5X5CM (EXCETO MURETA). AF_12/2025	M2	876,90	R\$ 155,97	R\$ 195,12	R\$ 171.100,73
7			REVESTIMENTO					R\$ 9.732,80
7.1	SINAPI	87878	CHAPISCO APLICADO EM ALVENARIAS E ESTRUTURAS DE CONCRETO INTERNAS, COM COLHER DE PEDREIRO. ARGAMASSA TRAÇO 1:3 COM PREPARO MANUAL. AF_10/2022	M2	158,00	R\$ 5,55	R\$ 6,94	R\$ 1.096,52
7.2	SINAPI	87530	MASSA ÚNICA, EM ARGAMASSA TRAÇO 1:2:8, PREPARO MANUAL, APLICADA MANUALMENTE EM PAREDES INTERNAS DE AMBIENTES COM ÁREA ENTRE 5M² E 10M², E = 17,5MM, COM TALISCAS. AF_03/2024	M2	158,00	R\$ 43,69	R\$ 54,66	R\$ 8.636,28
8			PINTURA					R\$ 30.452,60
8.1	SINAPI	104642	PINTURA LÁTEX ACRÍLICA STANDARD, APLICAÇÃO MANUAL EM PAREDES, DUAS DEMÃOS. AF_04/2023	M2	158,00	R\$ 12,28	R\$ 15,36	R\$ 2.426,88
8.2	SINAPI	100750	PINTURA COM TINTA ALQUÍDICA DE ACABAMENTO (ESMALTE SINTÉTICO FOSCO) APLICADA A ROLO OU PINCEL SOBRE SUPERFÍCIES METÁLICAS (EXCETO PERFIL) EXECUTADO EM OBRA (POR DEMÃO)	M2	876,90	R\$ 25,55	R\$ 31,96	R\$ 28.025,72
9			EQUIPAMENTOS					R\$ 5.673,59
9.1	CPU	C005	CONJUNTO PARA FUTEBOL DE CAMPO COM PAR DE TRAVES OFICIAIS DE 5,00 X 2,20 M EM TUBO DE AÇO GALVANIZADO 4", PINTURA EM PRIMER COM TINTA ESMALTE SINTÉTICO E REDES DE POLIETILENO FIO 3 MM - FORNECIMENTO E INSTALAÇÃO	UND	1,00	R\$ 4.535,24	R\$ 5.673,59	R\$ 5.673,59
III			MEIA QUADRA DE BASQUETE					R\$ 219.392,93
10			FUNDAÇÃO					R\$ 5.088,63
10.1	SINAPI	97082	ESCAVAÇÃO MANUAL DE VIGA DE BORDA PARA RADIER. AF_09/2021	M3	10,50	R\$ 62,08	R\$ 77,66	R\$ 815,43
10.2	SINAPI	97084	COMPACTAÇÃO MECÂNICA DE SOLO PARA EXECUÇÃO DE RADIER, PISO DE CONCRETO OU LAJE SOBRE SOLO, COM COMPACTADOR DE SOLOS TIPO PLACA VIBRATÓRIA. AF_09/2021	M2	30,00	R\$ 0,69	R\$ 0,86	R\$ 25,80
10.3	SINAPI	95241	LASTRO DE CONCRETO MAGRO, APLICADO EM PISOS, LAJES SOBRE SOLO OU RADIER, ESPESSURA DE 5 CM. AF_01/2024	M2	18,00	R\$ 43,50	R\$ 54,42	R\$ 979,56
10.4	SINAPI	89470	ALVENARIA DE BLOCOS DE CONCRETO ESTRUTURAL 14X19X39 CM (ESPESSURA 14 CM), FBK = 4,5 MPA, UTILIZANDO COLHER DE PEDREIRO. AF_10/2022	M2	24,00	R\$ 108,84	R\$ 136,16	R\$ 3.267,84
11			PAVIMENTAÇÃO					R\$ 209.398,22
11.1	SINAPI	100576	REGULARIZAÇÃO E COMPACTAÇÃO DE SUBLEITO DE SOLO PREDOMINANTEMENTE ARGILOSO, PARA OBRAS DE CONSTRUÇÃO DE PAVIMENTOS. AF_09/2024	M2	221,00	R\$ 2,84	R\$ 3,55	R\$ 784,55
11.2	SINAPI	95241	LASTRO DE CONCRETO MAGRO, APLICADO EM PISOS, LAJES SOBRE SOLO OU RADIER, ESPESSURA DE 5 CM. AF_01/2024	M2	221,00	R\$ 43,50	R\$ 54,42	R\$ 12.026,82
11.3	SINAPI	94994	EXECUÇÃO DE PASSEIO (CALÇADA) OU PISO DE CONCRETO COM CONCRETO MOLDADO IN LOCO, FEITO EM OBRA, ACABAMENTO CONVENCIONAL, ESPESSURA 8 CM, ARMADO. AF_08/2022	M2	221,00	R\$ 105,31	R\$ 131,74	R\$ 29.114,54
11.4	COT	COT-010	PISO MODULAR EM POLIPROPILENO DE ALTO IMPACTO E RESISTÊNCIA, PROTEÇÃO UV, INCLUINDO DEMARCAÇÃO DA QUADRA COM TINTA À BASE DE PU - FORNECIMENTO E INSTALAÇÃO	UN	1,00	R\$ 133.870,75	R\$ 167.472,31	R\$ 167.472,31
12			EQUIPAMENTOS					R\$ 4.906,08
12.1	CPU	C006	TABELA DE BASQUETE DE COMPENSADO NAVAL, COM AROS, REDES E ESTRUTURA EM TUBO GALVANIZADO - FORNECIMENTO E INSTALAÇÃO	UND	1,00	R\$ 3.921,73	R\$ 4.906,08	R\$ 4.906,08
IV			PARQUINHO INFANTIL					R\$ 175.847,08
13			FUNDAÇÃO					R\$ 4.240,53
13.1	SINAPI	97082	ESCAVAÇÃO MANUAL DE VIGA DE BORDA PARA RADIER. AF_09/2021	M3	8,75	R\$ 62,08	R\$ 77,66	R\$ 679,53
13.2	SINAPI	97084	COMPACTAÇÃO MECÂNICA DE SOLO PARA EXECUÇÃO DE RADIER, PISO DE CONCRETO OU LAJE SOBRE SOLO, COM COMPACTADOR DE SOLOS TIPO PLACA VIBRATÓRIA. AF_09/2021	M2	25,00	R\$ 0,69	R\$ 0,86	R\$ 21,50
13.3	SINAPI	95241	LASTRO DE CONCRETO MAGRO, APLICADO EM PISOS, LAJES SOBRE SOLO OU RADIER, ESPESSURA DE 5 CM. AF_01/2024	M2	15,00	R\$ 43,50	R\$ 54,42	R\$ 816,30



ESTADO DO MARANHÃO
PREFEITURA MUNICIPAL DE IMPERATRIZ
SECRETARIA MUNICIPAL DE INFRAESTRUTURA E SERVIÇOS PÚBLICOS

Nº 654
CPL

Nº 316
599
SINFRA

PLANILHA ORÇAMENTÁRIA							GRAU DE SIGILO	
							#PÚBLICO	
OBRA: CONSTRUÇÃO DE CAMPO DE FUTEBOL COM GRAMA SINTÉTICA, MEIA QUADRA DE BASQUETE, PARQUINHO INFANTIL E PISTA DE CAMINHADA (TIPO A)								
LOCAL: ESTRADA DO ARROZ, S/N, POVOADO SÃO FÉLIX, MUNICÍPIO DE IMPERATRIZ - MA								
FONTE DE BANCO DE DADOS: SINAPI MA 05 2026 SEINFRA-CE 028.1 ORSE-I-SE 03 2026 SINAPI SP 06 2026							BDI:	R\$ 0,25
ITEM	FONTE	CÓDIGO	DESCRIÇÃO	UN	QUANT.	PREÇO UNIT.	PREÇO C/BDI	PREÇO TOTAL
13.4	SINAPI	89470	ALVENARIA DE BLOCOS DE CONCRETO ESTRUTURAL 14X19X39 CM (ESPESSURA 14 CM), FBK = 4,5 MPA, UTILIZANDO COLHER DE PEDREIRO AF_10/2022	M2	20,00	R\$ 108,84	R\$ 136,16	R\$ 2.723,20
14			PAVIMENTAÇÃO					R\$ 105.961,56
14.1	SINAPI	100576	REGULARIZAÇÃO E COMPACTAÇÃO DE SUBLEITO DE SOLO PREDOMINANTEMENTE ARGILOSO, PARA OBRAS DE CONSTRUÇÃO DE PAVIMENTOS. AF_09/2024	M2	142,84	R\$ 2,84	R\$ 3,55	R\$ 507,08
14.2	SINAPI	95241	LASTRO DE CONCRETO MAGRO, APLICADO EM PISOS, LAJES SOBRE SOLO OU RADIER, ESPESSURA DE 5 CM. AF_01/2024	M2	142,84	R\$ 43,50	R\$ 54,42	R\$ 7.773,35
14.3	SINAPI	87702	CONTRAPISO EM ARGAMASSA TRAÇO 1:4 (CIMENTO E AREIA), PREPARO MANUAL, APLICADO EM ÁREAS SECAS SOBRE LAJE, NÃO ADERIDO, ACABAMENTO NÃO REFORÇADO, ESPESSURA 6CM	M2	142,84	R\$ 73,97	R\$ 92,54	R\$ 13.218,41
14.4	SINAPI	101735	PISO DE BORRACHA ESPORTIVO, ESPESSURA 15MM, ASSENTADO COM ARGAMASSA AF_02/2026	M2	142,84	R\$ 472,67	R\$ 591,31	R\$ 84.462,72
15			EQUIPAMENTOS					R\$ 65.644,99
15.1	COT	COT-001	PAREDE ESCALADA (2,00 X 1,80)M EM MADEIRA PINUS OU EUCALÍPTO TRATADO, COM ACABAMENTO EM VERNIZ FOSCO, REF. MODELO M111 DA LÚDICO PARQUES OU SIMILAR - FORNECIMENTO E MONTAGEM	UND	2,00	R\$ 5.847,54	R\$ 7.315,27	R\$ 14.630,54
15.2	COT	COT-002	GANGORRA DUPLA (3,00 X 2,50)M EM MADEIRA PINUS OU EUCALÍPTO TRATADO, COM ACABAMENTO EM VERNIZ FOSCO, REF. MODELO M128 DA LÚDICO PARQUES OU SIMILAR - FORNECIMENTO E MONTAGEM	UN	1,00	R\$ 3.693,19	R\$ 4.620,18	R\$ 4.620,18
15.3	COT	COT-003	BRINQUEDO (4,00 X 5,00)M EM MADEIRA PINUS OU EUCALÍPTO TRATADO, COM ACABAMENTO EM VERNIZ FOSCO, CONTENDO 1 CASINHA, 1 RAMPA DE ACESSO, 1 ESCORREGADOR, 1 ESCADA DE MARINHEIRO E 2 BALANÇOS, REF. MODELO M220 DA LÚDICO PARQUES	UN	1,00	R\$ 24.621,24	R\$ 30.801,17	R\$ 30.801,17
15.4	COT	COT-006	BALANÇO DUPLO (1,50 X 3,00)M EM MADEIRA PINUS OU EUCALÍPTO TRATADO, COM ACABAMENTO EM VERNIZ FOSCO, REF. MODELO M117 DA LÚDICO PARQUES OU SIMILAR - FORNECIMENTO E MONTAGEM	UN	1,00	R\$ 2.769,89	R\$ 3.465,13	R\$ 3.465,13
15.5	COT	COT-004	BANCO FIXO (0,70 X 1,50)M EM MADEIRA PINUS OU EUCALÍPTO TRATADO, COM ACABAMENTO EM VERNIZ FOSCO, REF. MODELO M312 DA LÚDICO PARQUES OU SIMILAR - FORNECIMENTO E MONTAGEM	UN	6,00	R\$ 1.461,89	R\$ 1.828,82	R\$ 10.972,92
15.6	COT	COT-005	CESTO DE LIXO (0,60 X 0,60)M EM MADEIRA PINUS OU EUCALÍPTO TRATADO, COM ACABAMENTO EM VERNIZ FOSCO, REF. MODELO M313 DA LÚDICO PARQUES OU SIMILAR - FORNECIMENTO E MONTAGEM	UN	1,00	R\$ 923,30	R\$ 1.155,05	R\$ 1.155,05
V			PISTA DE CAMINHADA					R\$ 165.872,24
16			PAVIMENTAÇÃO					R\$ 116.390,88
16.1	SINAPI	100576	REGULARIZAÇÃO E COMPACTAÇÃO DE SUBLEITO DE SOLO PREDOMINANTEMENTE ARGILOSO, PARA OBRAS DE CONSTRUÇÃO DE PAVIMENTOS. AF_09/2024	M2	613,52	R\$ 2,84	R\$ 3,55	R\$ 2.178,00
16.2	SINAPI	95241	LASTRO DE CONCRETO MAGRO, APLICADO EM PISOS, LAJES SOBRE SOLO OU RADIER, ESPESSURA DE 5 CM. AF_01/2024	M2	613,52	R\$ 43,50	R\$ 54,42	R\$ 33.387,76
16.3	SINAPI	94994	EXECUÇÃO DE PASSEIO (CALÇADA) OU PISO DE CONCRETO COM CONCRETO MOLDADO IN LOCO, FEITO EM OBRA, ACABAMENTO CONVENCIONAL, ESPESSURA 8 CM, ARMADO. AF_08/2022	M2	613,52	R\$ 105,31	R\$ 131,74	R\$ 80.825,12
17			PINTURA					R\$ 49.481,36
17.1	SINAPI	102494	PINTURA DE PISO COM TINTA EPÓXI, APLICAÇÃO MANUAL, 2 DEMÃOS, INCLUSO PRIMER EPÓXI. AF_05/2021	M2	613,52	R\$ 60,70	R\$ 75,94	R\$ 46.590,71
17.2	SINAPI	102506	PINTURA DE DEMARCAÇÃO DE QUADRA POLIESPORTIVA COM TINTA EPÓXI, E = 5 CM, APLICAÇÃO MANUAL. AF_05/2021	M	204,72	R\$ 11,29	R\$ 14,12	R\$ 2.890,65
VI			IMPLANTAÇÃO GERAL					R\$ 277.605,21
18			PAVIMENTAÇÃO					R\$ 48.792,43
18.1	SINAPI	100576	REGULARIZAÇÃO E COMPACTAÇÃO DE SUBLEITO DE SOLO PREDOMINANTEMENTE ARGILOSO, PARA OBRAS DE CONSTRUÇÃO DE PAVIMENTOS. AF_09/2024	M2	214,22	R\$ 2,84	R\$ 3,55	R\$ 760,48
18.2	SINAPI	95241	LASTRO DE CONCRETO MAGRO, APLICADO EM PISOS, LAJES SOBRE SOLO OU RADIER, ESPESSURA DE 5 CM. AF_01/2024	M2	214,22	R\$ 43,50	R\$ 54,42	R\$ 11.657,85
18.3	CPU	C008	EXECUÇÃO DE PASSEIO (CALÇADA) OU PISO DE CONCRETO COM CONCRETO MOLDADO IN LOCO, FEITO EM OBRA, ACABAMENTO CONVENCIONAL, ESPESSURA 6 CM	M2	214,22	R\$ 60,41	R\$ 75,57	R\$ 16.188,61

b/A



ESTADO DO MARANHÃO
PREFEITURA MUNICIPAL DE IMPERATRIZ
SECRETARIA MUNICIPAL DE INFRAESTRUTURA E SERVIÇOS PÚBLICOS

Nº 658
CPL

Nº 416
530
SINFRA

PLANILHA ORÇAMENTÁRIA

GRAU DE SIGILO
#PÚBLICO

OBRA: CONSTRUÇÃO DE CAMPO DE FUTEBOL COM GRAMA SINTÉTICA, MEIA QUADRA DE BASQUETE, PARQUINHO INFANTIL E PISTA DE CAMINHADA (TIPO A)

LOCAL: ESTRADA DO ARROZ, S/N, POVOADO SÃO FÉLIX, MUNICÍPIO DE IMPERATRIZ - MA

FONTE DE BANCO DE DADOS: SINAPI MA 05 2026 | SEINFRA-CE 028.1 | ORSE-I-SE 03 2026 | SINAPI SP 06 2026

BDI: R\$ 0,25

ITEM	FONTE	CÓDIGO	DESCRIÇÃO	UN	QUANT.	PREÇO UNIT.	PREÇO C/BDI	PREÇO TOTAL
18.4	SINAPI	94279	ASSENTAMENTO DE GUIA (MEIO-FIO) EM TRECHO RETO, CONFECCIONADA EM CONCRETO PRÉ-FABRICADO, DIMENSÕES 39X6,5X6,5X19 CM (COMPRIMENTO X BASE INFERIOR X BASE SUPERIOR X ALTURA), PARA DELIMITAÇÃO DE JARDINS, PRAÇAS OU PASSEIOS. AF_01/2024	M	167,30	R\$ 55,32	R\$ 69,21	R\$ 11.578,83
18.5	SINAPI	103946	PLANTIO DE GRAMA ESMERALDA OU SÃO CARLOS OU CURITIBANA, EM PLACAS. AF_07/2024	M2	291,86	R\$ 23,57	R\$ 29,49	R\$ 8.606,66
19			URBANIZAÇÃO E PAISAGISMO					R\$ 74.088,45
19.1	COT	COT-004	BANCO FIXO (0,70 X 1,50)M EM MADEIRA PINUS OU EUCALITO TRATADO, COM ACABAMENTO EM VERNIZ FOSCO, REF. MODELO M312 DA LÚDICO PARQUES OU SIMILAR - FORNECIMENTO E MONTAGEM	UN	4,00	R\$ 1.461,89	R\$ 1.828,82	R\$ 7.315,28
19.2	COT	COT-005	CESTO DE LIXO (0,60 X 0,60)M EM MADEIRA PINUS OU EUCALITO TRATADO, COM ACABAMENTO EM VERNIZ FOSCO, REF. MODELO M313 DA LÚDICO PARQUES OU SIMILAR - FORNECIMENTO E MONTAGEM	UN	16,00	R\$ 923,30	R\$ 1.155,05	R\$ 18.480,80
19.3	COT	COT-007	MESA PARA JOGOS (1,00 X 1,00)M COM 4 BANCOS (0,30 X 0,30)M EM MADEIRA PINUS OU EUCALITO TRATADO, COM ACABAMENTO EM VERNIZ FOSCO, REF. MODELO M314 DA LÚDICO PARQUES OU SIMILAR - FORNECIMENTO E MONTAGEM	UN	4,00	R\$ 3.385,42	R\$ 4.235,16	R\$ 16.940,64
19.4	COT	COT-008	CONJUNTO MESA (1,00 X 2,00)M E 2 BANCOS (0,30 X 2,00)M EM MADEIRA PINUS OU EUCALITO TRATADO, COM ACABAMENTO EM VERNIZ FOSCO, REF. MODELO M315 DA LÚDICO PARQUES OU SIMILAR - FORNECIMENTO E MONTAGEM	UN	2,00	R\$ 5.847,54	R\$ 7.315,27	R\$ 14.630,54
19.5	SINAPI	103315	INSTALAÇÃO DE PERGOLADO DE MADEIRA, EM MAÇARANDUBA, ANGELIM OU EQUIVALENTE DA REGIÃO, FIXADO COM CONCRETO SOBRE SOLO. AF_11/2021	M2	11,75	R\$ 322,34	R\$ 403,25	R\$ 4.738,19
19.6	SINAPI	98509	PLANTIO DE ARBUSTO OU CERCA VIVA. AF_07/2024	UN	40,00	R\$ 126,10	R\$ 157,75	R\$ 6.310,00
19.7	SINAPI	98510	PLANTIO DE ÁRVORE ORNAMENTAL COM ALTURA DE MUDA MENOR OU IGUAL A 2,00 M. AF_07/2024	UN	20,00	R\$ 176,19	R\$ 220,41	R\$ 4.408,20
19.8	SINAPI	98511	PLANTIO DE ÁRVORE ORNAMENTAL COM ALTURA DE MUDA MAIOR QUE 2,00 M E MENOR OU IGUAL A 4,00 M. AF_07/2024	UN	3,00	R\$ 337,01	R\$ 421,60	R\$ 1.264,80
20			INSTALAÇÕES ELÉTRICAS					R\$ 94.694,11
20.1	CPU	C011	ELETRODUTO RÍGIDO ROSCÁVEL, PVC, DN 32 MM (1"), APARENTE - FORNECIMENTO E INSTALAÇÃO	M	6,00	R\$ 28,80	R\$ 36,03	R\$ 216,18
20.2	CPU	C012	ELETRODUTO FLEXÍVEL CORRUGADO, PEAD, DN 50 (1 1/2"), PARA REDE ENTERRADA DE DISTRIBUIÇÃO DE ENERGIA ELÉTRICA - FORNECIMENTO E INSTALAÇÃO	M	70,00	R\$ 9,43	R\$ 11,80	R\$ 826,00
20.3	CPU	C013	ELETRODUTO FLEXÍVEL CORRUGADO, PEAD, DN 63 (2"), PARA REDE ENTERRADA DE DISTRIBUIÇÃO DE ENERGIA ELÉTRICA - FORNECIMENTO E INSTALAÇÃO	M	180,00	R\$ 13,43	R\$ 16,80	R\$ 3.024,00
20.4	CPU	C014	ELETRODUTO RÍGIDO ROSCÁVEL, PVC, DN 50 MM (2"), APARENTE - FORNECIMENTO E INSTALAÇÃO	M	120,00	R\$ 47,50	R\$ 59,42	R\$ 7.130,40
20.5	CPU	C015	CURVA LONGA 90 GRAUS PARA ELETRODUTO, PVC, ROSCÁVEL, DN 32 MM (1") - FORNECIMENTO E INSTALAÇÃO	UND	14,00	R\$ 21,42	R\$ 26,80	R\$ 375,20
20.6	CPU	C016	CABO DE COBRE FLEXÍVEL ISOLADO, 2,5 MM², ANTI-CHAMA 0,6/1,0 KV - FORNECIMENTO E INSTALAÇÃO	M	165,00	R\$ 6,22	R\$ 7,78	R\$ 1.283,70
20.7	CPU	C017	CABO DE COBRE FLEXÍVEL ISOLADO, 4 MM², ANTI-CHAMA 0,6/1,0 KV - FORNECIMENTO E INSTALAÇÃO	M	700,00	R\$ 9,23	R\$ 11,55	R\$ 8.085,00
20.8	CPU	C018	CABO DE COBRE FLEXÍVEL ISOLADO, 6 MM², ANTI-CHAMA 0,6/1,0 KV - FORNECIMENTO E INSTALAÇÃO	M	340,00	R\$ 13,10	R\$ 16,39	R\$ 5.572,60
20.9	CPU	C019	CABO DE COBRE FLEXÍVEL ISOLADO, 10 MM², ANTI-CHAMA 0,6/1,0 KV - FORNECIMENTO E INSTALAÇÃO	M	870,00	R\$ 21,04	R\$ 26,32	R\$ 22.898,40
20.10	CPU	C020	CABO DE COBRE FLEXÍVEL ISOLADO, 16 MM², ANTI-CHAMA 0,6/1,0 KV - FORNECIMENTO E INSTALAÇÃO	M	20,00	R\$ 33,12	R\$ 41,43	R\$ 828,60
20.11	CPU	C021	CONDUTE DE ALUMÍNIO, TIPO C, PARA ELETRODUTO DE PVC DN 32 MM (1"), APARENTE - FORNECIMENTO E INSTALAÇÃO	UND	5,00	R\$ 42,88	R\$ 53,64	R\$ 268,20
20.12	CPU	C022	CONDUTE DE ALUMÍNIO, TIPO E, PARA ELETRODUTO DE PVC DN 32 MM (1"), APARENTE - FORNECIMENTO E INSTALAÇÃO	UND	8,00	R\$ 41,77	R\$ 52,25	R\$ 418,00
20.13	CPU	C023	CONDUTE DE ALUMÍNIO, TIPO T, PARA ELETRODUTO DE PVC DN 32 MM (1"), APARENTE - FORNECIMENTO E INSTALAÇÃO	UND	2,00	R\$ 56,10	R\$ 70,18	R\$ 140,36
20.14	CPU	C024	ENTRADA DE ENERGIA ELÉTRICA, AÉREA, TRIFÁSICA, COM CAIXA DE SOBREPOR, CABO DE 16 MM² E DISJUNTOR DIN 70A (NÃO INCLUSO O POSTE DE CONCRETO)	UND	1,00	R\$ 3.941,64	R\$ 4.930,99	R\$ 4.930,99
20.15	CPU	C025	QUADRO DE DISTRIBUIÇÃO DE ENERGIA EM CHAPA DE AÇO GALVANIZADO, DE EMBUTIR, COM BARRAMENTO TRIFÁSICO, PARA 18 DISJUNTORES DIN 100A - FORNECIMENTO E INSTALAÇÃO	UND	1,00	R\$ 465,23	R\$ 582,00	R\$ 582,00

D/A



ESTADO DO MARANHÃO
PREFEITURA MUNICIPAL DE IMPERATRIZ
SECRETARIA MUNICIPAL DE INFRAESTRUTURA E SERVIÇOS PÚBLICOS

Nº 689
CPL

516
Nº 681
SINFRA

PLANILHA ORÇAMENTÁRIA

GRAU DE SIGILO
#PÚBLICO

OBRA: CONSTRUÇÃO DE CAMPO DE FUTEBOL COM GRAMA SINTÉTICA, MEIA QUADRA DE BASQUETE, PARQUINHO INFANTIL E PISTA DE CAMINHADA (TIPO A)

LOCAL: ESTRADA DO ARROZ, S/N, POVOADO SÃO FÉLIX, MUNICÍPIO DE IMPERATRIZ - MA


FONTE DE BANCO DE DADOS: SINAPI MA 05 2026 | SINFRA-CE 028.1 | ORSE-I-SE 03 2026 | SINAPI SP 06 2026

BDI: R\$ 0,25

ITEM	FONTE	CÓDIGO	DESCRIÇÃO	UN	QUANT.	PREÇO UNIT.	PREÇO C/BDI	PREÇO TOTAL
20.16	CPU	C026	DISJUNTOR MONOPOLAR TIPO DIN, CORRENTE NOMINAL DE 16A - FORNECIMENTO E INSTALAÇÃO	UND	4,00	R\$ 11,26	R\$ 14,09	R\$ 56,36
20.17	CPU	C027	DISJUNTOR MONOPOLAR TIPO DIN, CORRENTE NOMINAL DE 20A - FORNECIMENTO E INSTALAÇÃO	UND	1,00	R\$ 12,55	R\$ 15,70	R\$ 15,70
20.18	CPU	C028	DISJUNTOR TRIPOLAR TIPO DIN, CORRENTE NOMINAL DE 32A - FORNECIMENTO E INSTALAÇÃO	UND	1,00	R\$ 73,31	R\$ 91,71	R\$ 91,71
20.19	CPU	C029	DISPOSITIVO DE PROTEÇÃO CONTRA SURTO 45 KA, 175 V, TIPO AC - FORNECIMENTO E INSTALAÇÃO	UND	4,00	R\$ 98,17	R\$ 122,81	R\$ 491,24
20.20	CPU	C030	CORDOALHA DE COBRE NU 50 MMF, NÃO ENTERRADA, COM ISOLADOR - FORNECIMENTO E INSTALAÇÃO	M	16,00	R\$ 113,01	R\$ 141,38	R\$ 2.120,70
20.21	CPU	C031	HASTE DE ATERRAMENTO, DIÂMETRO 3/4", COM 3 METROS - FORNECIMENTO E INSTALAÇÃO	UND	5,00	R\$ 143,77	R\$ 179,86	R\$ 899,30
20.22	SINAPI	98111	CAIXA DE INSPEÇÃO PARA ATERRAMENTO, CIRCULAR, EM POLIETILENO, DIÂMETRO INTERNO = 0,3 M. AF_12/2020	UN	5,00	R\$ 57,06	R\$ 71,38	R\$ 356,90
20.23	CPU	C032	RELÉ FOTOELÉTRICO PARA COMANDO DE ILUMINAÇÃO EXTERNA 1800 W - FORNECIMENTO E INSTALAÇÃO	UND	8,00	R\$ 36,07	R\$ 45,12	R\$ 360,96
20.24	CPU	C033	REFLETOR EM ALUMÍNIO, DE SUPORTE E ALÇA, COM LÂMPADA EM LED 100W DE POTÊNCIA - FORNECIMENTO E INSTALAÇÃO	UND	13,00	R\$ 72,88	R\$ 91,17	R\$ 1.185,21
20.25	SINAPI	97886	CAIXA ENTERRADA ELÉTRICA RETANGULAR, EM ALVENARIA COM TIJOLOS CERÂMICOS MACIÇOS, FUNDO COM BRITA, DIMENSÕES INTERNAS: 0,3X0,3X0,3 M. AF_12/2020	UN	17,00	R\$ 176,74	R\$ 221,10	R\$ 3.758,70
20.26	CPU	C034	POSTE EM CONCRETO ARMADO SEÇÃO CIRCULAR 200/10, TIPO C-14 COM 3 REFLETORES EM LED 200W FIXADOS EM CRUZETA DE CONCRETO - FORNECIMENTO E INSTALAÇÃO	UND	6,00	R\$ 2.722,49	R\$ 3.405,83	R\$ 20.434,98
20.27	CPU	C035	POSTE EM CONCRETO ARMADO SEÇÃO CIRCULAR 200/10, TIPO C-14 COM 6 REFLETORES EM LED 200W FIXADOS EM CRUZETA DE CONCRETO - FORNECIMENTO E INSTALAÇÃO	UND	2,00	R\$ 3.334,42	R\$ 4.171,36	R\$ 8.342,72
21			INSTALAÇÕES HIDRÁULICAS					R\$ 2.526,74
21.1	SINAPI	89366	TUBO, PVC, SOLDÁVEL, DE 25MM, INSTALADO EM RAMAL OU SUB-RAMAL DE ÁGUA - FORNECIMENTO E INSTALAÇÃO. AF_06/2022	M	30,00	R\$ 23,17	R\$ 28,99	R\$ 869,70
21.2	SINAPI	89367	TUBO, PVC, SOLDÁVEL, DE 32MM, INSTALADO EM RAMAL OU SUB-RAMAL DE ÁGUA - FORNECIMENTO E INSTALAÇÃO. AF_06/2022	M	30,00	R\$ 31,94	R\$ 39,96	R\$ 1.198,80
21.3	SINAPI	89362	JOELHO 90 GRAUS, PVC, SOLDÁVEL, DN 25MM, INSTALADO EM RAMAL OU SUB-RAMAL DE ÁGUA - FORNECIMENTO E INSTALAÇÃO. AF_06/2022	UN	3,00	R\$ 9,20	R\$ 11,51	R\$ 34,53
21.4	SINAPI	89366	JOELHO 90 GRAUS COM BUCHA DE LATÃO, PVC, SOLDÁVEL, DN 25MM, X 3/4 INSTALADO EM RAMAL OU SUB-RAMAL DE ÁGUA - FORNECIMENTO E INSTALAÇÃO. AF_06/2022	UN	3,00	R\$ 16,04	R\$ 20,07	R\$ 60,21
21.5	SINAPI	89364	CURVA 90 GRAUS, PVC, SOLDÁVEL, DN 25MM, INSTALADO EM RAMAL OU SUB-RAMAL DE ÁGUA - FORNECIMENTO E INSTALAÇÃO. AF_06/2022	UN	1,00	R\$ 11,51	R\$ 14,40	R\$ 14,40
21.6	SINAPI	89400	TÊ DE REDUÇÃO, PVC, SOLDÁVEL, DN 32MM X 25MM, INSTALADO EM RAMAL OU SUB-RAMAL DE ÁGUA - FORNECIMENTO E INSTALAÇÃO. AF_06/2022	UN	1,00	R\$ 19,52	R\$ 24,42	R\$ 24,42
21.7	SINAPI	89380	LUVA DE REDUÇÃO, PVC, SOLDÁVEL, DN 32MM X 25MM, INSTALADO EM RAMAL OU SUB-RAMAL DE ÁGUA - FORNECIMENTO E INSTALAÇÃO. AF_06/2022	UN	2,00	R\$ 9,82	R\$ 12,28	R\$ 24,56
21.8	SINAPI	86913	TORNEIRA CROMADA 1/2" OU 3/4" PARA TANQUE, PADRÃO POPULAR - FORNECIMENTO E INSTALAÇÃO. AF_02/2026	UN	3,00	R\$ 79,97	R\$ 100,04	R\$ 300,12
22			DRENAGEM					R\$ 41.078,48
22.1	SINAPI	89512	TUBO PVC, SÉRIE R, ÁGUA PLUVIAL, DN 100 MM, FORNECIDO E INSTALADO EM RAMAL DE ENCAMINHAMENTO. AF_06/2022	M	48,00	R\$ 48,08	R\$ 60,15	R\$ 2.887,20
22.2	SINAPI	102711	JUNÇÃO DUPLA DE PVC, SÉRIE NORMAL, PARA ESGOTO PREDIAL, DN 100 X 100 X 100 MM, INSTALADA EM DRENO - FORNECIMENTO E INSTALAÇÃO. AF_07/2021	UN	8,00	R\$ 75,93	R\$ 94,99	R\$ 759,92
22.3	CPU	C009	CAIXA ENTERRADA RETANGULAR, EM ALVENARIA COM BLOCOS DE CONCRETO, TAMPA EM CONCRETO COM GRELHA, DIMENSÕES INTERNAS: 0,8X0,6X0,5 M PARA REDE DE DRENAGEM	UND	2,00	R\$ 868,49	R\$ 1.066,48	R\$ 2.172,96
22.4	CPU	C010	DRENO ESPINHA DE PEIXE (SEÇÃO 0,40 X 0,20 M), COM TUBO DE PEAD CORRUGADO PERFURADO, DN 100 MM, ENCHIMENTO COM BRITA, ENVOLVIDO COM MANTA GEOTÊXTIL, INCLUSIVE CONEXÕES	M	360,00	R\$ 78,29	R\$ 97,94	R\$ 35.258,40
23			SERVIÇOS COMPLEMENTARES					R\$ 16.425,00
23.1	SINAPI	100984	CARGA, MANOBRAS E DESCARGA DE ENTULHO EM CAMINHÃO BASCULANTE 18 M³ - CARGA COM ESCAVADEIRA HIDRÁULICA (CAÇAMBA DE 0,80 M³ / 111 HP) E DESCARGA LIVRE (UNIDADE: M3)	M3	450,00	R\$ 9,11	R\$ 11,40	R\$ 5.130,00
23.2	SINAPI	95877	TRANSPORTE COM CAMINHÃO BASCULANTE DE 18 M³, EM VIA URBANA PAVIMENTADA, DMT ATÉ 30 KM (UNIDADE: M3XKM). AF_02/2026	M3X KM	4.500,00	R\$ 2,01	R\$ 2,51	R\$ 11.295,00



ESTADO DO MARANHÃO
PREFEITURA MUNICIPAL DE IMPERATRIZ
SECRETARIA MUNICIPAL DE INFRAESTRUTURA E SERVIÇOS PÚBLICOS

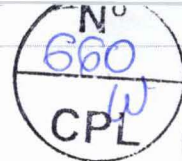

PLANILHA ORÇAMENTÁRIA						GRAU DE SIGILO		
						#PÚBLICO		
OBRA: CONSTRUÇÃO DE CAMPO DE FUTEBOL COM GRAMA SINTÉTICA, MEIA QUADRA DE BASQUETE, PARQUINHO INFANTIL E PISTA DE CAMINHADA (TIPO A)								
LOCAL: ESTRADA DO ARROZ, S/N, POVOADO SÃO FÉLIX, MUNICÍPIO DE IMPERATRIZ - MA								
FONTE DE BANCO DE DADOS: SINAPI MA 05 2026 SEINFRA-CE 028.1 ORSE-I-SE 03 2026 SINAPI SP 06 2026						BDI: R\$ 0,25		
ITEM	FONTE	CÓDIGO	DESCRIÇÃO	UN	QUANT.	PREÇO UNIT.	PREÇO C/BDI	PREÇO TOTAL
VALOR TOTAL								R\$ 1.652.021,28
#NOME?								

OK



ESTADO DO MARANHÃO
PREFEITURA MUNICIPAL DE IMPERATRIZ
SECRETARIA MUNICIPAL DE INFRAESTRUTURA E SERVIÇOS PÚBLICOS

Nº
661
CPL



Nº 1
533
SINFRA

PLANILHA SINTÉTICA		GRAU DE SIGILO	
		#PÚBLICO	
OBRA: CONSTRUÇÃO DE CAMPO DE FUTEBOL COM GRAMA SINTÉTICA, MEIA QUADRA DE BASQUETE, PARQUINHO INFANTIL E PISTA DE CAMINHADA (TIPO A)			
LOCAL: ESTRADA DO ARROZ, S/N, POVOADO SÃO FÉLIX. MUNICÍPIO DE IMPERATRIZ - MA			
FONTE DE BANCO DE DADOS: SINAPI MA 05 2026 SEINFRA-CE 028.1 ORSE-I-SE 03 2026 SINAPI SP 06 2026			
ITEM	DESCRIÇÃO	PESO	VALOR
I	SERVIÇOS PRELIMINARES	10,76%	177.698,18
II	CAMPO DE FUTEBOL COM GRAMA SINTÉTICA	38,47%	635.605,64
III	MEIA QUADRA DE BASQUETE	13,28%	219.392,93
IV	PARQUINHO INFANTIL	10,64%	175.847,08
V	PISTA DE CAMINHADA	10,04%	165.872,24
VI	IMPLANTAÇÃO GERAL	16,80%	277.605,21
VALOR TOTAL		100,00%	1.652.021,28
#NOME?			

B/A



ESTADO DO MARANHÃO
PREFEITURA MUNICIPAL DE IMPERATRIZ
SECRETARIA MUNICIPAL DE INFRAESTRUTURA E SERVIÇOS PÚBLICOS

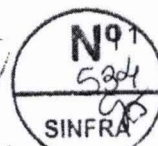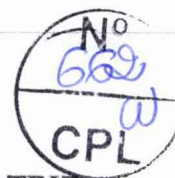


CRONOGRAMA FISICO FINANCEIRO					GRAU DE SIGILO		
					#PÚBLICO		
OBRA: CONSTRUÇÃO DE CAMPO DE FUTEBOL COM GRAMA SINTÉTICA, MEIA QUADRA DE BASQUETE, PARQUINHO INFANTIL E PISTA DE CAMINHADA (TIPO A)							
LOCAL: ESTRADA DO ARROZ, S/N, POVOADO SÃO FÉLIX. MUNICÍPIO DE IMPERATRIZ - MA							
FONTE DE BANCO DE DADOS: SINAPI MA 05 2026 SEINFRA-CE 028.1 ORSE-I-SE 03 2026 SINAPI SP 06 2026							
ITEM	DESCRIÇÃO	PESO	VALOR	MÊS 1	MÊS 2	MÊS 3	MÊS 4
I	SERVIÇOS PRELIMINARES	10,76%	177.698,18	12,32%	32,25%	32,25%	23,18%
				21.892,42	57.307,66	57.307,66	41.190,44
II	CAMPO DE FUTEBOL COM GRAMA SINTÉTICA	38,47%	635.605,64	20,00%	30,00%	30,00%	20,00%
				127.121,13	190.681,69	190.681,69	127.121,13
III	MEIA QUADRA DE BASQUETE	13,28%	219.392,93	10,00%	30,00%	30,00%	30,00%
				21.939,29	65.817,88	65.817,88	65.817,88
IV	PARQUINHO INFANTIL	10,64%	175.847,08		40,00%	40,00%	20,00%
					70.338,83	70.338,83	35.169,42
V	PISTA DE CAMINHADA	10,04%	165.872,24		40,00%	40,00%	20,00%
					66.348,90	66.348,90	33.174,45
VI	IMPLANTAÇÃO GERAL	16,80%	277.605,21	10,00%	30,00%	30,00%	30,00%
				27.760,52	83.281,56	83.281,56	83.281,56
PREÇO PARCIAL		100,00%	1.652.021,28	198.713,36	533.776,53	533.776,53	385.754,87
PERCENTUAIS PARCIAIS				12,03%	32,31%	32,31%	23,35%
PREÇO ACUMULADOS				198.713,36	732.489,88	1.266.266,41	1.652.021,28
PERCENTUAIS ACUMULADOS				12,03%	44,34%	76,65%	100,00%

3/4




ESTADO DO MARANHÃO
PREFEITURA MUNICIPAL DE IMPERATRIZ
SECRETARIA MUNICIPAL DE INFRAESTRUTURA E SERVIÇOS PÚBLICOS


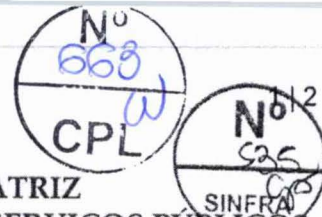


CRONOGRAMA FISICO FINANCEIRO					GRAU DE SIGILO		
					#PÚBLICO		
OBRA: CONSTRUÇÃO DE CAMPO DE FUTEBOL COM GRAMA SINTÉTICA, MEIA QUADRA DE BASQUETE, PARQUINHO INFANTIL E PISTA DE CAMINHADA (TIPO A)							
LOCAL: ESTRADA DO ARROZ, S/N, POVOADO SÃO FÉLIX. MUNICÍPIO DE IMPERATRIZ - MA							
FONTE DE BANCO DE DADOS: SINAPI MA 05 2026 SEINFRA-CE 028.1 ORSE-I-SE 03 2026 SINAPI SP 06 2026							
ITEM	DESCRIÇÃO	PESO	VALOR	MÊS 1	MÊS 2	MÊS 3	MÊS 4
1	ADMINISTRAÇÃO LOCAL	6,25%	103.202,48	15,43%	17,74%	38,65%	28,18%
				15.924,14	18.308,12	39.887,76	29.082,46
2	SERVIÇOS INICIAIS	4,51%	74.495,70	40,00%	20,00%	20,00%	20,00%
				29.798,28	14.899,14	14.899,14	14.899,14
3	FUNDAÇÃO	0,69%	11.454,60	100,00%			
				11.454,60			
4	PAVIMENTAÇÃO	21,76%	359.539,90	20,00%	30,00%	30,00%	20,00%
				71.907,98	107.861,97	107.861,97	71.907,98
5	ESTRUTURA	2,36%	39.060,96	60,00%	40,00%		
				23.436,58	15.624,38		
6	ALVENARIA E FECHAMENTO	10,88%	179.691,19		30,00%	40,00%	30,00%
					53.907,36	71.876,48	53.907,36
7	REVESTIMENTO	0,59%	9.732,80		20,00%	50,00%	30,00%
					1.946,56	4.866,40	2.919,84
8	PINTURA	1,84%	30.452,60				100,00%
							30.452,60
9	EQUIPAMENTOS	0,34%	5.673,59				100,00%
							5.673,59
10	FUNDAÇÃO	0,31%	5.088,63		100,00%		
					5.088,63		
11	PAVIMENTAÇÃO	12,68%	209.398,22			100,00%	
						209.398,22	
12	EQUIPAMENTOS	0,30%	4.906,08				100,00%
							4.906,08
13	FUNDAÇÃO	0,26%	4.240,53		100,00%		
					4.240,53		
14	PAVIMENTAÇÃO	6,41%	105.961,56			30,00%	70,00%
						31.788,47	74.173,09
15	EQUIPAMENTOS	3,97%	65.644,99				100,00%
							65.644,99
16	PAVIMENTAÇÃO	7,05%	116.390,88	30,00%	20,00%	50,00%	
				34.917,26	23.278,18	58.195,44	
17	PINTURA	3,00%	49.481,36			20,00%	80,00%
						9.896,27	39.585,09
18	PAVIMENTAÇÃO	2,95%	48.792,43	30,00%	20,00%	50,00%	
				14.637,73	9.758,49	24.396,22	
19	URBANIZAÇÃO E PAISAGISMO	4,48%	74.088,45			50,00%	50,00%
						37.044,23	37.044,23
20	INSTALAÇÕES ELÉTRICAS	5,73%	94.694,11	20,00%	30,00%	30,00%	20,00%
				18.938,82	28.408,23	28.408,23	18.938,82
21	INSTALAÇÕES HIDRÁULICAS	0,15%	2.526,74	40,00%	60,00%		
				1.010,70	1.516,04		
22	DRENAGEM	2,49%	41.078,48	80,00%	20,00%		
				32.862,78	8.215,70		
23	SERVIÇOS COMPLEMENTARES	0,99%	16.425,00				100,00%
							16.425,00
PREÇO PARCIAL		100,00%	1.652.021,28	254.888,87	293.053,33	638.518,82	465.560,26
PERCENTUAIS PARCIAIS				15,43%	17,74%	38,65%	28,18%
PREÇO ACUMULADOS				254.888,87	547.942,20	1.186.461,02	1.652.021,28

Handwritten signature

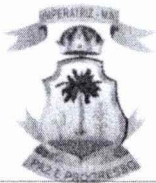

ESTADO DO MARANHÃO
PREFEITURA MUNICIPAL DE IMPERATRIZ
SECRETARIA MUNICIPAL DE INFRAESTRUTURA E SERVIÇOS PÚBLICOS

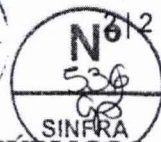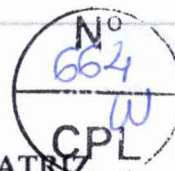

CRONOGRAMA FISICO FINANCEIRO					GRAU DE SIGILO		
					#PÚBLICO		
OBRA: CONSTRUÇÃO DE CAMPO DE FUTEBOL COM GRAMA SINTÉTICA, MEIA QUADRA DE BASQUETE, PARQUINHO INFANTIL E PISTA DE CAMINHADA (TIPO A)							
LOCAL: ESTRADA DO ARROZ, S/N, POVOADO SÃO FÉLIX. MUNICÍPIO DE IMPERATRIZ - MA							
FONTE DE BANCO DE DADOS: SINAPI MA 05 2026 SEINFRA-CE 028.1 ORSE-I-SE 03 2026 SINAPI SP 06 2026							
ITEM	DESCRIÇÃO	PESO	VALOR	MÊS 1	MÊS 2	MÊS 3	MÊS 4
	PERCENTUAIS ACUMULADOS			15,43%	33,17%	71,82%	100,00%

D/A



ESTADO DO MARANHÃO
PREFEITURA MUNICIPAL DE IMPERATRIZ
SECRETARIA MUNICIPAL DE INFRAESTRUTURA E SERVIÇOS PÚBLICOS

Nº
665
CPL

Nº
527
SINRA

COMPOSIÇÃO DO BDI - SERVIÇOS

GRAU DE SIGILO

#PÚBLICO

OBRA: CONSTRUÇÃO DE CAMPO DE FUTEBOL COM GRAMA SINTÉTICA, MEIA QUADRA DE BASQUETE, PARQUINHO INFANTIL E PISTA DE CAMINHADA (TIPO A)

LOCAL: ESTRADA DO ARROZ, S/N, POVOADO SÃO FÉLIX. MUNICÍPIO DE IMPERATRIZ - MA

FONTE DE BANCO DE DADOS: SINAPI MA 05 2026 | SEINFRA-CE 028.1 | ORSE-I-SE 03 2026 | SINAPI SP 06 2026

Tipo de Obra (Conforme ao Acórdão 2622/2013 - TCU):

Construção de Edifícios (Também para Reformas)

Conforme legislação tributária municipal, o percentual da base de cálculo para o ISS: 40,00 %
Sobre a base de cálculo, definir a respectiva alíquota o ISS (entre 2,00% e 5,00%) 4,00 %

ITENS	SIGLAS	(1º Quartil)	MÉDIA	(3º Quartil)	Taxas Adotadas - %
Taxa de Rateio da Administração Central	AC	3,00%	4,00%	5,50%	4,00%
Taxa de Seguro e Garantia do Empreendimento	S+G	0,80%	0,80%	1,00%	1,00%
Taxa de Risco	R	0,97%	1,27%	1,27%	1,27%
Taxa de Despesas Financeiras	DF	0,59%	1,23%	1,39%	1,23%
Taxa de Lucro	L	6,16%	7,40%	8,96%	7,05%
Taxa de Tributos	PIS (Geralmente 0,65%)				0,65%
	COFINS (Geralmente 3,00%)				3,00%
	ISS (Legislação Municipal)				1,60%
	CPRB (INSS) - Lei 12.546 de 14/12/2011 - Desoneração				2,70%
BDI conforme ao Acórdão 2622/2013 TCU		20,34%	22,12%	25,00%	21,54%
BDI RESULTANTE					25,10%

FORMULA UTILIZADA:

$$BDI = \frac{(1 + AC + S + R + G) * (1 + DF) * (1 + L)}{(1 - (CPRB + ISS + COFINS + PIS))} - 1$$

Declaro para os devidos fins que, conforme legislação tributária municipal, a base de cálculo do ISS para Construção de Edifícios (Também para Reformas) é de 40,00% com a respectiva alíquota de 4,00%. Declaramos ainda que adotamos o orçamento Desonerado e que esta é a alternativa mais adequada para a Administração Pública.

Para o tipo de obra "Construção de Edifícios" enquadram-se a construção e reforma de: edifícios, unidades habitacionais, escolas, hospitais, hotéis, restaurantes, armazéns e depósitos, edifícios para uso agropecuário, estações para trens e metropolitanos, estádios esportivos e quadras cobertas, instalações para embarque e desembarque de passageiros (em aeroportos, rodoviárias, portos, etc.), penitenciárias e presídios, a construção de edifícios industriais (fábricas, oficinas, galpões industriais, etc.), conforme classificação 4120-4 do CNAE 2.0. Também enquadram-se pórticos, mirantes e outros edifícios de finalidade turística.

b/m



ESTADO DO MARANHÃO
PREFEITURA MUNICIPAL DE IMPERATRIZ
SECRETARIA MUNICIPAL DE INFRAESTRUTURA E SERVIÇOS PÚBLICOS

IV
666
CPL

Nº
538
SINFRA

1 | 1

QUADRO DE COMPOSIÇÃO DOS ENCARGOS SOCIAIS		GRAU DE SIGILO	
		#PÚBLICO	
OBRA: CONSTRUÇÃO DE CAMPO DE FUTEBOL COM GRAMA SINTÉTICA, MEIA QUADRA DE BASQUETE, PARQUINHO INFANTIL E PISTA DE CAMINHADA (TIPO A)			
LOCAL: ESTRADA DO ARROZ, S/N, POVOADO SÃO FÉLIX. MUNICIPIO DE IMPERATRIZ - MA			
FONTE DE BANCO DE DADOS: SINAPI MA 05 2026 SEINFRA-CE 028.1 ORSE-I-SE 03 2026 SINAPI SP 06 2026			
CÓDIGO	DESCRIÇÃO	HORISTA (%)	MENSALISTA (%)
A1	INSS	5,00	5,00
A2	SESI	1,50	1,50
A3	SENAI	1,00	1,00
A4	INCRA	0,20	0,20
A5	SEBRAE	0,60	0,60
A6	SALÁRIO-EDUCAÇÃO	2,50	2,50
A7	SEGURO CONTRA ACIDENTES DE TRABALHO	3,00	3,00
A8	FGTS	8,00	8,00
A9	SECONCI	0,00	0,00
A	TOTAL DOS ENCARGOS SOCIAIS BÁSICOS	21,80	21,80
B1	REPOUSO SEMANAL RENUMERADO	17,88	Não incide
B2	FERIADOS	3,95	Não incide
B3	AUXILIO - ENFERMIDADE	0,86	0,65
B4	13º SALÁRIO	10,97	8,33
B5	LICENÇA PATERNIDADE	0,07	0,05
B6	FALTAS JUSTIFICADAS	0,73	0,56
B7	DIAS DE CHUVAS	1,56	Não incide
B8	AUXILIO ACIDENTE DE TRABALHO	0,10	0,07
B9	FÉRIAS GOZADAS	11,16	8,48
B10	SALÁRIO MATERNIDADE	0,03	0,03
B	TOTAL DE ENCARGOS SOCIAIS QUE RECEBEM INCIDÊNCIAS A	47,31	18,17
GRUPO C			
C1	AVISO PRÉVIO INDENIZADO	4,55	3,46
C2	AVISO PRÉVIO TRABALHADO	0,11	0,08
C3	FÉRIAS INDENIZADAS	3,17	2,41
C4	DÉPOSITO RECISÃO SEM JUSTA CAUSA	2,60	1,98
C5	INDENIZAÇÃO ADICIONAL	0,38	0,29
C	TOTAL DE ENCARGOS SOCIAIS QUE NÃO RECEBEM INCIDÊNCIAS DE A	10,81	8,22
GRUPO D			
D1	REINCIDÊNCIA DE GRUPO A SOBRE GRUPO B	9,77	3,54
D2	REINCIDÊNCIA DE GRUPO A SOBRE AVISO PRÉVIO TRABALHADO E REINCIDÊNCIA DO FGTS SOBRE AVISO PRÉVIO INDENIZADO	0,39	0,29
D	TOTAL DE ENCARGOS DE UM GRUPO SOBRE O OUTRO	10,16	3,83
TOTAL(A+B+C+D)		90,08	52,02

D/M



ESTADO DO MARANHÃO
PREFEITURA MUNICIPAL DE IMPERATRIZ
SECRETARIA MUNICIPAL DE INFRAESTRUTURA E SERVIÇOS PÚBLICOS

Nº
667
CPL

1 | 13

Nº
539
SINFRA

COMPOSIÇÃO DE PREÇOS UNITÁRIOS


GRAU DE SIGILO
#PÚBLICO

OBRA: CONSTRUÇÃO DE CAMPO DE FUTEBOL COM GRAMA SINTÉTICA, MEIA QUADRA DE BASQUETE, PARQUINHO INFANTIL E PISTA DE CAMINHADA (TIPO A)

LOCAL: ESTRADA DO ARROZ, S/N, POVOADO SÃO FÉLIX. MUNICÍPIO DE IMPERATRIZ - MA

FONTE DE BANCO DE DADOS: SINAPI MA 05 2026 | SEINFRA-CE 028.1 | ORSE-I-SE 03 2026 | SINAPI SP 06 2026


TIPO	CÓDIGO	DESCRIÇÃO	UN	COEFICIENTE	PREÇO UNIT.	PREÇO TOTAL
	COMPOR.001	ADMINISTRAÇÃO LOCAL DE OBRA	MÊS			20.624,00
SINAPI MA 05 2026	90777	ENGENHEIRO CIVIL DE OBRA JUNIOR COM ENCARGOS COMPLEMENTARES	H	80,00000000	130,54	10.443,20
SINAPI MA 05 2026	90776	ENCARREGADO GERAL COM ENCARGOS COMPLEMENTARES	H	120,00000000	34,69	4.162,80
SINAPI MA 05 2026	100309	TÉCNICO EM SEGURANÇA DO TRABALHO COM ENCARGOS COMPLEMENTARES	H	120,00000000	50,15	6.018,00
	C001	LASTRO COM MATERIAL GRANULAR (PEDRA BRITADA N.1), ESPESSURA DE 10 CM	M3			149,56
SINAPI-I MA 05 2026	4721	PEDRA BRITADA N. 1 (9,5 A 19 MM) POSTO PEDREIRA/FORNECEDOR, SEM FRETE	M3	1,13000000	100,61	113,69
SINAPI MA 05 2026	88309	PEDREIRO COM ENCARGOS COMPLEMENTARES	H	1,03000000	27,36	28,18
SINAPI MA 05 2026	88316	SERVENTE COM ENCARGOS COMPLEMENTARES	H	0,34300000	21,38	7,33
SINAPI MA 05 2026	91277	PLACA VIBRATÓRIA REVERSÍVEL COM MOTOR 4 TEMPOS A GASOLINA, FORÇA CENTRÍFUGA DE 25 KN (2500 KGF), POTÊNCIA 5,5 CV - CHP DIURNO. AF_08/2015	CHP	0,03200000	10,77	0,34
SINAPI MA 05 2026	91278	PLACA VIBRATÓRIA REVERSÍVEL COM MOTOR 4 TEMPOS A GASOLINA, FORÇA CENTRÍFUGA DE 25 KN (2500 KGF), POTÊNCIA 5,5 CV - CHI DIURNO. AF_08/2015	CHI	0,03000000	0,71	0,02
	C002	LASTRO COM MATERIAL GRANULAR (PEDRA BRITADA N.0), ESPESSURA DE 5 CM	M3			173,33
SINAPI-I MA 05 2026	4720	PEDRA BRITADA N. 0, OU PEDRISCO (4,8 A 9,5 MM) POSTO PEDREIRA/FORNECEDOR, SEM FRETE	M3	1,13000000	116,15	131,25
SINAPI MA 05 2026	88309	PEDREIRO COM ENCARGOS COMPLEMENTARES	H	1,21700000	27,36	33,30
SINAPI MA 05 2026	88316	SERVENTE COM ENCARGOS COMPLEMENTARES	H	0,39400000	21,38	8,42
SINAPI MA 05 2026	91277	PLACA VIBRATÓRIA REVERSÍVEL COM MOTOR 4 TEMPOS A GASOLINA, FORÇA CENTRÍFUGA DE 25 KN (2500 KGF), POTÊNCIA 5,5 CV - CHP DIURNO. AF_08/2015	CHP	0,03200000	10,77	0,34
SINAPI MA 05 2026	91278	PLACA VIBRATÓRIA REVERSÍVEL COM MOTOR 4 TEMPOS A GASOLINA, FORÇA CENTRÍFUGA DE 25 KN (2500 KGF), POTÊNCIA 5,5 CV - CHI DIURNO. AF_08/2015	CHI	0,03000000	0,71	0,02
	C003	LASTRO COM MATERIAL GRANULAR (PÓ DE BRITA), ESPESSURA DE 5 CM	M3			173,33
SINAPI-I MA 05 2026	4720	PEDRA BRITADA N. 0, OU PEDRISCO (4,8 A 9,5 MM) POSTO PEDREIRA/FORNECEDOR, SEM FRETE	M3	1,13000000	116,15	131,25
SINAPI MA 05 2026	88309	PEDREIRO COM ENCARGOS COMPLEMENTARES	H	1,21700000	27,36	33,30
SINAPI MA 05 2026	88316	SERVENTE COM ENCARGOS COMPLEMENTARES	H	0,39400000	21,38	8,42
SINAPI MA 05 2026	91277	PLACA VIBRATÓRIA REVERSÍVEL COM MOTOR 4 TEMPOS A GASOLINA, FORÇA CENTRÍFUGA DE 25 KN (2500 KGF), POTÊNCIA 5,5 CV - CHP DIURNO. AF_08/2015	CHP	0,03200000	10,77	0,34

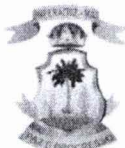

ESTADO DO MARANHÃO
PREFEITURA MUNICIPAL DE IMPERATRIZ
SECRETARIA MUNICIPAL DE INFRAESTRUTURA E SERVIÇOS PÚBLICOS



2 | 13

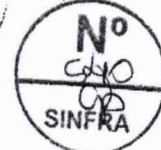

COMPOSIÇÃO DE PREÇOS UNITÁRIOS						GRAU DE SIGILO
						#PÚBLICO
OBRA: CONSTRUÇÃO DE CAMPO DE FUTEBOL COM GRAMA SINTÉTICA, MEIA QUADRA DE BASQUETE, PARQUINHO INFANTIL E PISTA DE CAMINHADA (TIPO A)						
LOCAL: ESTRADA DO ARROZ, S/N, POVOADO SÃO FÉLIX. MUNICÍPIO DE IMPERATRIZ - MA						
FONTE DE BANCO DE DADOS: SINAPI MA 05 2026 SEINFRA-CE 028.1 ORSE-I-SE 03 2026 SINAPI SP 06 2026						
TIPO	CÓDIGO	DESCRIÇÃO	UN	COEFICIENTE	PREÇO UNIT.	PREÇO TOTAL
SINAPI MA 05 2026	91278	PLACA VIBRATÓRIA REVERSÍVEL COM MOTOR 4 TEMPOS A GASOLINA, FORÇA CENTRÍFUGA DE 25 KN (2500 KGF), POTÊNCIA 5,5 CV - CHI DIURNO. AF_08/2015	CHI	0,03000000	0,71	0,02
	C004	GRAMA SINTÉTICA ESPORTIVA PARA FUTEBOL EM POLIETILENO, COM ALTURA MÍNIMA DE 42 MM (FORNECIMENTO E COLOCAÇÃO)	M2			166,35
SEINFRA-I 028.1	19149	GRAMA SINTÉTICA ESPORTIVA PARA FUTEBOL EM POLIETILENO, COM ALTURA MÍNIMA DE 50MM, INCLUSO FORNECIMENTO E MONTAGEM, FRETE, GRANULO DE PNEU MAIS AREIA PARA AMORTECIMENTO, DEMARCAÇÃO EM GRAMA SINTÉTICA NA COR BRANCA, PROTEÇÃO UV E GARANTIA DE 5 ANOS	M2	1,00000000	166,35	166,35
	C005	CONJUNTO PARA FUTEBOL DE CAMPO COM PAR DE TRAVES OFICIAIS DE 5,00 X 2,20 M EM TUBO DE AÇO GALVANIZADO 4", PINTURA EM PRIMER COM TINTA ESMALTE SINTÉTICO E REDES DE POLIETILENO FIO 3 MM - FORNECIMENTO E INSTALAÇÃO	UND			4.535,24
SINAPI MA 05 2026	88309	PEDREIRO COM ENCARGOS COMPLEMENTARES	H	8,75000000	27,36	239,40
SINAPI MA 05 2026	88316	SERVENTE COM ENCARGOS COMPLEMENTARES	H	2,91670000	21,38	62,36
ORSE-I-SE 03 2026	01928/ORSE	REDE OFICIAL P/FUTEBOL CAMPO, NYLON, FIO 3MM, MALHA 16, DIM:7,5X2,5M (COD.2016)	PAR	1,00000000	367,45	367,45
ORSE-I-SE 03 2026	00244/ORSE	TRAVES P/ FUTEBOL CAMPO C/ TUBO 4" COD.4015	PAR	1,00000000	3.866,03	3.866,03
	C006	TABELA DE BASQUETE DE COMPENSADO NAVAL, COM AROS, REDES E ESTRUTURA EM TUBO GALVANIZADO - FORNECIMENTO E INSTALAÇÃO.	UND			3.921,73
SINAPI MA 05 2026	88309	PEDREIRO COM ENCARGOS COMPLEMENTARES	H	4,37500000	27,36	119,70
SINAPI MA 05 2026	88316	SERVENTE COM ENCARGOS COMPLEMENTARES	H	1,45835000	21,38	31,18
SINAPI-I MA 05 2026	10527	LOCACAO DE ANDAIME METALICO TUBULAR DE ENCAIXE, TIPO DE TORRE, CADA PAINEL COM LARGURA DE 1 ATE 1,5 M E ALTURA DE *1,00* M, INCLUINDO DIAGONAL, BARRAS DE LIGACAO, SAPATAS OU RODIZIOS E DEMAIS ITENS NECESSARIOS A MONTAGEM (NAO INCLUI INSTALACAO)	MXMES	0,01945000	20,00	0,39
SINAPI-I MA 05 2026	25400	PAR DE TABELAS DE BASQUETE EM COMPENSADO NAVAL, OFICIAL, 1800 X 1200 MM, INCLUINDO ARO DE METAL E REDE EM POLIPROPILENO 100% (SEM SUPORTE DE FIXACAO)	UN	0,50000000	3.627,62	1.813,81
ORSE-I-SE 03 2026	02522/ORSE	ESTRUTURA/SUPORTE OFICIAL P/TABELA DE BASQUETE EM TUBO AÇO GALVANIZADO D=5", H=3,05M PISO/ARO, PINTURA SINTÉTICA.(COD.4016)	UND	1,00000000	1.885,04	1.885,04
SINAPI MA 05 2026	97064	MONTAGEM E DESMONTAGEM DE ANDAIME TUBULAR TIPO "TORRE" (EXCLUSIVE ANDAIME E LIMPEZA). AF_03/2024	M	3,00000000	23,87	71,61
	C007	ESTACA BROCA DE CONCRETO (0,20 X 0,20) M, ESCAVAÇÃO MANUAL, COM TUBO DE AÇO GALVANIZADO DE 2"	M			189,25
SINAPI MA 05 2026	88309	PEDREIRO COM ENCARGOS COMPLEMENTARES	H	1,10300000	27,36	30,18

DA



ESTADO DO MARANHÃO
PREFEITURA MUNICIPAL DE IMPERATRIZ
SECRETARIA MUNICIPAL DE INFRAESTRUTURA E SERVIÇOS PÚBLICOS

Nº
669
CPL

3113
Nº
SINFRA

COMPOSIÇÃO DE PREÇOS UNITÁRIOS

GRAU DE SIGILO
#PÚBLICO

OBRA: CONSTRUÇÃO DE CAMPO DE FUTEBOL COM GRAMA SINTÉTICA, MEIA QUADRA DE BASQUETE, PARQUINHO INFANTIL E PISTA DE CAMINHADA (TIPO A)


LOCAL: ESTRADA DO ARROZ, S/N, POVOADO SÃO FÉLIX. MUNICÍPIO DE IMPERATRIZ - MA

FONTE DE BANCO DE DADOS: SINAPI MA 05 2026 | SEINFRA-CE 028.1 | ORSE-I-SE 03 2026 | SINAPI SP 06 2026

TIPO	CÓDIGO	DESCRIÇÃO	UN	COEFICIENTE	PREÇO UNIT.	PREÇO TOTAL
SINAPI MA 05 2026	88316	SERVENTE COM ENCARGOS COMPLEMENTARES	H	1,33000000	21,38	28,44
SINAPI-I SP 06 2026	7696	TUBO ACO GALVANIZADO COM COSTURA, CLASSE MEDIA, DN 2", E = *3,65* MM, PESO *5,10* KG/M (NBR 5580)	M	1,40000000	74,02	103,63
SINAPI MA 05 2026	94970	CONCRETO FCK = 20MPA, TRAÇO 1:2,7:3 (EM MASSA SECA DE CIMENTO/ AREIA MÉDIA/ BRITA 1) - PREPARO MECÂNICO COM BETONEIRA 600 L. AF_05/2021	M3	0,04400000	613,54	27,00
	C008	EXECUÇÃO DE PASSEIO (CALÇADA) OU PISO DE CONCRETO COM CONCRETO MOLDADO IN LOCO, FEITO EM OBRA, ACABAMENTO CONVENCIONAL, ESPESSURA 6 CM	M2			60,41
SINAPI MA 05 2026	88309	PEDREIRO COM ENCARGOS COMPLEMENTARES	H	0,14830000	27,36	4,06
SINAPI MA 05 2026	88316	SERVENTE COM ENCARGOS COMPLEMENTARES	H	0,24590000	21,38	5,26
SINAPI MA 05 2026	88262	CARPINTEIRO DE FORMAS COM ENCARGOS COMPLEMENTARES	H	0,09760000	26,72	2,61
SINAPI-I MA 05 2026	4517	SARRAFO *2,5 X 7,5* CM EM PINUS, MISTA OU EQUIVALENTE DA REGIAO - BRUTA	M	0,45000000	4,03	1,81
SINAPI-I MA 05 2026	5068	PREGO DE ACO POLIDO COM CABECA 17 X 21 (2 X 11)	KG	0,02400000	19,84	0,48
SINAPI MA 05 2026	94964	CONCRETO FCK = 20MPA, TRAÇO 1:2,7:3 (EM MASSA SECA DE CIMENTO/ AREIA MÉDIA/ BRITA 1) - PREPARO MECÂNICO COM BETONEIRA 400 L. AF_05/2021	M3	0,07390000	624,97	46,19
	C009	CAIXA ENTERRADA RETANGULAR, EM ALVENARIA COM BLOCOS DE CONCRETO, TAMPA EM CONCRETO COM GRELHA, DIMENSÕES INTERNAS: 0,8X0,6X0,5 M PARA REDE DE DRENAGEM	UND			868,49
SINAPI MA 05 2026	88309	PEDREIRO COM ENCARGOS COMPLEMENTARES	H	5,46754470	27,36	149,59
SINAPI MA 05 2026	88316	SERVENTE COM ENCARGOS COMPLEMENTARES	H	4,29597243	21,38	91,85
SINAPI MA 05 2026	89299	ALVENARIA ESTRUTURAL DE BLOCOS CERÂMICOS 14X19X39, (ESPESSURA DE 14 CM), UTILIZANDO COLHER DE PEDREIRO E ARGAMASSA DE ASSENTAMENTO COM PREPARO MANUAL. AF_03/2023	M2	2,40000000	93,55	224,52
SINAPI-I MA 05 2026	2692	DESMOLDANTE PROTETOR PARA FORMAS DE MADEIRA, DE BASE OLEOSA EMULSIONADA EM AGUA	L	0,00729065	10,33	0,08
SINAPI-I MA 05 2026	4491	PONTELETE *7,5 X 7,5* CM EM PINUS, MISTA OU EQUIVALENTE DA REGIAO - BRUTA	M	0,15790486	11,51	1,82
SINAPI-I MA 05 2026	4517	SARRAFO *2,5 X 7,5* CM EM PINUS, MISTA OU EQUIVALENTE DA REGIAO - BRUTA	M	0,18777875	4,03	0,76
SINAPI-I MA 05 2026	5069	PREGO DE ACO POLIDO COM CABECA 17 X 27 (2 1/2 X 11)	KG	0,01662624	20,22	0,34
SINAPI-I MA 05 2026	6193	TABUA NAO APARELHADA *2,5 X 20* CM, EM MACARANDUBA/MASSARANDUBA, ANGELIM OU EQUIVALENTE DA REGIAO - BRUTA	M	0,58894245	24,37	14,35



ESTADO DO MARANHÃO
PREFEITURA MUNICIPAL DE IMPERATRIZ
SECRETARIA MUNICIPAL DE INFRAESTRUTURA E SERVIÇOS PÚBLICOS

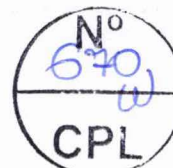


COMPOSIÇÃO DE PREÇOS UNITÁRIOS						GRAU DE SIGILO
						#PÚBLICO
OBRA: CONSTRUÇÃO DE CAMPO DE FUTEBOL COM GRAMA SINTÉTICA, MEIA QUADRA DE BASQUETE, PARQUINHO INFANTIL E PISTA DE CAMINHADA (TIPO A)						
LOCAL: ESTRADA DO ARROZ, S/N, POVOADO SÃO FÉLIX. MUNICÍPIO DE IMPERATRIZ - MA						
FONTE DE BANCO DE DADOS: SINAPI MA 05 2026 SEINFRA-CE 028.1 ORSE-I-SE 03 2026 SINAPI SP 06 2026						
TIPO	CÓDIGO	DESCRIÇÃO	UN	COEFICIENTE	PREÇO UNIT.	PREÇO TOTAL
SINAPI MA 05 2026	5678	RETROESCAVADEIRA SOBRE RODAS COM CARREGADEIRA, TRAÇÃO 4X4, POTÊNCIA LÍQ. 88 HP, CAÇAMBA CARREG. CAP. MÍN. 1 M3, CAÇAMBA RETRO CAP. 0,26 M3, PESO OPERACIONAL MÍN. 6.674 KG, PROFUNDIDADE ESCAVAÇÃO MÁX. 4,37 M - CHP DIURNO. AF_06/2014	CHP	0,01751535	151,60	2,66
SINAPI MA 05 2026	5679	RETROESCAVADEIRA SOBRE RODAS COM CARREGADEIRA, TRAÇÃO 4X4, POTÊNCIA LÍQ. 88 HP, CAÇAMBA CARREG. CAP. MÍN. 1 M3, CAÇAMBA RETRO CAP. 0,26 M3, PESO OPERACIONAL MÍN. 6.674 KG, PROFUNDIDADE ESCAVAÇÃO MÁX. 4,37 M - CHI DIURNO. AF_06/2014	CHI	0,03574198	58,99	2,11
SINAPI MA 05 2026	87878	CHAPISCO APLICADO EM ALVENARIAS E ESTRUTURAS DE CONCRETO INTERNAS, COM COLHER DE PEDREIRO. ARGAMASSA TRAÇO 1:3 COM PREPARO MANUAL. AF_10/2022	M2	1,40000000	5,55	7,77
SINAPI MA 05 2026	87530	MASSA ÚNICA, EM ARGAMASSA TRAÇO 1:2:8, PREPARO MANUAL, APLICADA MANUALMENTE EM PAREDES INTERNAS DE AMBIENTES COM ÁREA ENTRE 5M² E 10M², E = 17,5MM, COM TALISCAS. AF_03/2024	M2	1,40000000	43,69	61,17
SINAPI MA 05 2026	94970	CONCRETO FCK = 20MPA, TRAÇO 1:2,7:3 (EM MASSA SECA DE CIMENTO/ AREIA MÉDIA/ BRITA 1) - PREPARO MECÂNICO COM BETONEIRA 600 L. AF_05/2021	M3	0,07920000	613,54	48,59
SINAPI MA 05 2026	97736	PEÇA RETANGULAR PRÉ-MOLDADA, VOLUME DE CONCRETO ACIMA DE 100 LITROS, TAXA DE AÇO APROXIMADA DE 30KG/M³.	M3	0,07920000	1.663,28	131,73
SINAPI MA 05 2026	101616	PREPARO DE FUNDO DE VALA COM LARGURA MENOR QUE 1,5 M (ACERTO DO SOLO NATURAL), EM LOCAL COM NÍVEL BAIXO DE INTERFERÊNCIA. AF_01/2026	M2	0,99000000	7,36	7,29
SINAPI MA 05 2026	103002	GRELHA DE FERRO FUNDIDO SIMPLES COM REQUADRO, 200 X 1000 MM, ASSENTADA COM ARGAMASSA 1 : 3 CIMENTO: AREIA - FORNECIMENTO E INSTALAÇÃO. AF_05/2025	UN	0,50000000	247,71	123,86
	C010	DRENO ESPINHA DE PEIXE (SEÇÃO 0,40 X 0,20 M), COM TUBO DE PEAD CORRUGADO PERFURADO, DN 100 MM, ENCHIMENTO COM BRITA, ENVOLVIDO COM MANTA GEOTÊXTIL, INCLUSIVE CONEXÕES	M			78,29
SINAPI MA 05 2026	88309	PEDREIRO COM ENCARGOS COMPLEMENTARES	H	0,10730000	27,36	2,94
SINAPI MA 05 2026	88316	SERVEENTE COM ENCARGOS COMPLEMENTARES	H	0,32190000	21,38	6,88
SINAPI MA 05 2026	90106	ESCAVAÇÃO MECANIZADA DE VALA COM PROFUNDIDADE ATÉ 1,5 M (MÉDIA MONTANTE E JUSANTE/UMA COMPOSIÇÃO POR TRECHO), RETROESCAV. (0,26 M3), LARGURA DE 0,8 M A 1,5 M, EM SOLO DE 1A CATEGORIA, LOCAIS COM BAIXO NÍVEL DE INTERFERÊNCIA. AF_09/2024	M3	0,80000000	8,08	6,46
SINAPI-I MA 05 2026	4718	PEDRA BRITADA N. 2 (19 A 38 MM) POSTO PEDREIRA/FORNECEDOR, SEM FRETE	M3	0,08370000	101,14	8,47
SINAPI-I MA 05 2026	3670	JUNCAO SIMPLES, PVC, 45 GRAUS, DN 100 X 100 MM, SERIE NORMAL PARA ESGOTO PREDIAL	UN	1,00000000	23,50	23,50
SINAPI-I MA 05 2026	4021	GEOTEXTIL NAO TECIDO AGULHADO DE FILAMENTOS CONTINUOS 100% POLIESTER, RESITENCIA A TRACAO = 14 KN/M	M2	1,80000000	10,73	19,31

DM



ESTADO DO MARANHÃO
PREFEITURA MUNICIPAL DE IMPERATRIZ
SECRETARIA MUNICIPAL DE INFRAESTRUTURA E SERVIÇOS PÚBLICOS

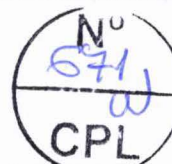

5 | 13



COMPOSIÇÃO DE PREÇOS UNITÁRIOS

GRAU DE SIGILO
#PÚBLICO

OBRA: CONSTRUÇÃO DE CAMPO DE FUTEBOL COM GRAMA SINTÉTICA, MEIA QUADRA DE BASQUETE, PARQUINHO INFANTIL E PISTA DE CAMINHADA (TIPO A)


LOCAL: ESTRADA DO ARROZ, S/N, POVOADO SÃO FÉLIX. MUNICÍPIO DE IMPERATRIZ - MA

FONTE DE BANCO DE DADOS: SINAPI MA 05 2026 | SEINFRA-CE 028.1 | ORSE-I-SE 03 2026 | SINAPI SP 06 2026

TIPO	CÓDIGO	DESCRIÇÃO	UN	COEFICIENTE	PREÇO UNIT.	PREÇO TOTAL
SINAPI-I SP 06 2026	38052	TUBO DRENO, CORRUGADO, ESPIRALADO, FLEXÍVEL, PERFURADO, EM POLIETILENO DE ALTA DENSIDADE (PEAD), DN 100 MM, (4") PARA DRENAGEM - EM ROLO (NORMA DNIT 093/2006 -	M	1,00300000	10,70	10,73
	C011	ELETRODUTO RÍGIDO ROSCÁVEL, PVC, DN 32 MM (1"), APARENTE - FORNECIMENTO E INSTALAÇÃO	M			28,80
SINAPI MA 05 2026	88264	ELETRICISTA COM ENCARGOS COMPLEMENTARES	H	0,20300000	27,91	5,67
SINAPI MA 05 2026	88247	AUXILIAR DE ELETRICISTA COM ENCARGOS COMPLEMENTARES	H	0,20300000	22,78	4,62
SINAPI-I MA 05 2026	2685	ELETRODUTO DE PVC RÍGIDO ROSCAVEL DE 1", SEM LUVAS	M	1,05380000	7,68	8,09
SINAPI MA 05 2026	91170	FIXAÇÃO DE TUBOS HORIZONTAIS DE PVC ÁGUA, PVC ESGOTO, PVC ÁGUA PLUVIAL, CPVC, PPR, COBRE OU AÇO, DIÂMETROS MENORES OU IGUAIS A 40 MM, COM ABRAÇADEIRA METÁLICA RÍGIDA TIPO U PERFIL 1 1/4", FIXADA EM PERFILADO EM LAJE. AF_09/2023_PS	M	1,00000000	10,42	10,42
	C012	ELETRODUTO FLEXÍVEL CORRUGADO, PEAD, DN 50 (1 1/2"), PARA REDE ENTERRADA DE DISTRIBUIÇÃO DE ENERGIA ELÉTRICA - FORNECIMENTO E INSTALAÇÃO	M			9,43
SINAPI MA 05 2026	88264	ELETRICISTA COM ENCARGOS COMPLEMENTARES	H	0,06720000	27,91	1,88
SINAPI MA 05 2026	88247	AUXILIAR DE ELETRICISTA COM ENCARGOS COMPLEMENTARES	H	0,06720000	22,78	1,53
SINAPI-I MA 05 2026	39246	ELETRODUTO/DUTO PEAD FLEXÍVEL PAREDE SIMPLES, CORRUGAÇÃO HELICOIDAL, COR PRETA, SEM ROSCA, DE 1 1/2", CRC 680 N, PARA CABEAMENTO SUBTERRÂNEO (NBR 15715)	M	1,10000000	5,47	6,02
	C013	ELETRODUTO FLEXÍVEL CORRUGADO, PEAD, DN 63 (2"), PARA REDE ENTERRADA DE DISTRIBUIÇÃO DE ENERGIA ELÉTRICA - FORNECIMENTO E INSTALAÇÃO	M			13,43
SINAPI MA 05 2026	88264	ELETRICISTA COM ENCARGOS COMPLEMENTARES	H	0,09450000	27,91	2,64
SINAPI MA 05 2026	88247	AUXILIAR DE ELETRICISTA COM ENCARGOS COMPLEMENTARES	H	0,09450000	22,78	2,15
SINAPI-I MA 05 2026	2446	ELETRODUTO/DUTO PEAD FLEXÍVEL PAREDE SIMPLES, CORRUGAÇÃO HELICOIDAL, COR PRETA, SEM ROSCA, DE 2", CRC 680 N, PARA CABEAMENTO SUBTERRÂNEO (NBR 15715)	M	1,10000000	7,85	8,64
	C014	ELETRODUTO RÍGIDO ROSCÁVEL, PVC, DN 50 MM (2"), APARENTE - FORNECIMENTO E INSTALAÇÃO	M			47,50
SINAPI MA 05 2026	88264	ELETRICISTA COM ENCARGOS COMPLEMENTARES	H	0,20300000	27,91	5,67
SINAPI MA 05 2026	88247	AUXILIAR DE ELETRICISTA COM ENCARGOS COMPLEMENTARES	H	0,20300000	22,78	4,62
SINAPI-I MA 05 2026	2681	ELETRODUTO DE PVC RÍGIDO ROSCAVEL DE 2", SEM LUVAS	M	1,05380000	18,38	19,37




ESTADO DO MARANHÃO
PREFEITURA MUNICIPAL DE IMPERATRIZ
SECRETARIA MUNICIPAL DE INFRAESTRUTURA E SERVIÇOS PÚBLICOS

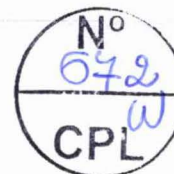

COMPOSIÇÃO DE PREÇOS UNITÁRIOS						GRAU DE SIGILO
						#PÚBLICO
OBRA: CONSTRUÇÃO DE CAMPO DE FUTEBOL COM GRAMA SINTÉTICA, MEIA QUADRA DE BASQUETE, PARQUINHO INFANTIL E PISTA DE CAMINHADA (TIPO A)						
LOCAL: ESTRADA DO ARROZ, S/N, POVOADO SÃO FÉLIX. MUNICÍPIO DE IMPERATRIZ - MA						
FONTE DE BANCO DE DADOS: SINAPI MA 05 2026 SEINFRA-CE 028.1 ORSE-I-SE 03 2026 SINAPI SP 06 2026						
TIPO	CÓDIGO	DESCRIÇÃO	UN	COEFICIENTE	PREÇO UNIT.	PREÇO TOTAL
SINAPI MA 05 2026	91171	FIXAÇÃO DE TUBOS HORIZONTAIS DE PVC ÁGUA, PVC ESGOTO, PVC ÁGUA PLUVIAL, CPVC, PPR, COBRE OU AÇO, DIÂMETROS MAIORES QUE 40 MM E MENORES OU IGUAIS A 75 MM, COM ABRAÇADEIRA METÁLICA RÍGIDA TIPO U PERFIL 2 1/2", FIXADA EM PERFILADO EM LAJE. AF_09/2023_PS	M	1,00000000	17,84	17,84
	C015	CURVA LONGA 90 GRAUS PARA ELETRODUTO, PVC, ROSCÁVEL, DN 32 MM (1") - FORNECIMENTO E INSTALAÇÃO	UND			21,42
SINAPI MA 05 2026	88264	ELETRICISTA COM ENCARGOS COMPLEMENTARES	H	0,32800000	27,91	9,15
SINAPI MA 05 2026	88247	AUXILIAR DE ELETRICISTA COM ENCARGOS COMPLEMENTARES	H	0,32800000	22,78	7,47
SINAPI-I MA 05 2026	1884	CURVA 90 GRAUS, LONGA, DE PVC RÍGIDO ROSCAVEL, DE 1", PARA ELETRODUTO	UN	1,00000000	4,80	4,80
	C016	CABO DE COBRE FLEXÍVEL ISOLADO, 2,5 MM², ANTI-CHAMA 0,6/1,0 KV - FORNECIMENTO E INSTALAÇÃO	M			6,22
SINAPI MA 05 2026	88247	AUXILIAR DE ELETRICISTA COM ENCARGOS COMPLEMENTARES	H	0,02900000	22,78	0,66
SINAPI MA 05 2026	88264	ELETRICISTA COM ENCARGOS COMPLEMENTARES	H	0,02900000	27,91	0,81
SINAPI-I MA 05 2026	21127	FITA ISOLANTE ADESIVA ANTICHAMA, USO ATE 750 V, EM ROLO DE 19 MM X 5 M	UN	0,00940000	6,46	0,06
SINAPI-I MA 05 2026	1022	CABO DE COBRE, FLEXÍVEL, CLASSE 4 OU 5, ISOLACAO EM PVC/A, ANTICHAMA BWF-B, COBERTURA PVC-ST1, ANTICHAMA BWF-B, 1 CONDUTOR, 0,6/1 KV, SECAO NOMINAL 2,5 MM2	M	1,24340000	3,77	4,69
	C017	CABO DE COBRE FLEXÍVEL ISOLADO, 4 MM², ANTI-CHAMA 0,6/1,0 KV - FORNECIMENTO E INSTALAÇÃO	M			9,23
SINAPI MA 05 2026	88247	AUXILIAR DE ELETRICISTA COM ENCARGOS COMPLEMENTARES	H	0,03900000	22,78	0,89
SINAPI MA 05 2026	88264	ELETRICISTA COM ENCARGOS COMPLEMENTARES	H	0,03900000	27,91	1,09
SINAPI-I MA 05 2026	21127	FITA ISOLANTE ADESIVA ANTICHAMA, USO ATE 750 V, EM ROLO DE 19 MM X 5 M	UN	0,00940000	6,46	0,06
SINAPI-I MA 05 2026	1021	CABO DE COBRE, FLEXÍVEL, CLASSE 4 OU 5, ISOLACAO EM PVC/A, ANTICHAMA BWF-B, COBERTURA PVC-ST1, ANTICHAMA BWF-B, 1 CONDUTOR, 0,6/1 KV, SECAO NOMINAL 4 MM2	M	1,24340000	5,78	7,19
	C018	CABO DE COBRE FLEXÍVEL ISOLADO, 6 MM², ANTI-CHAMA 0,6/1,0 KV - FORNECIMENTO E INSTALAÇÃO	M			13,10
SINAPI MA 05 2026	88247	AUXILIAR DE ELETRICISTA COM ENCARGOS COMPLEMENTARES	H	0,05100000	22,78	1,16
SINAPI MA 05 2026	88264	ELETRICISTA COM ENCARGOS COMPLEMENTARES	H	0,05100000	27,91	1,42
SINAPI-I MA 05 2026	21127	FITA ISOLANTE ADESIVA ANTICHAMA, USO ATE 750 V, EM ROLO DE 19 MM X 5 M	UN	0,00940000	6,46	0,06
SINAPI-I MA 05 2026	994	CABO DE COBRE, FLEXÍVEL, CLASSE 4 OU 5, ISOLACAO EM PVC/A, ANTICHAMA BWF-B, COBERTURA PVC-ST1, ANTICHAMA BWF-B, 1 CONDUTOR, 0,6/1 KV, SECAO NOMINAL 6 MM2	M	1,24340000	8,41	10,46



ESTADO DO MARANHÃO
PREFEITURA MUNICIPAL DE IMPERATRIZ
SECRETARIA MUNICIPAL DE INFRAESTRUTURA E SERVIÇOS PÚBLICOS

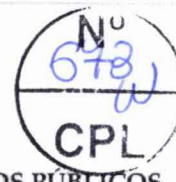

7 | 13



COMPOSIÇÃO DE PREÇOS UNITÁRIOS

GRAU DE SIGILO
#PÚBLICO

OBRA: CONSTRUÇÃO DE CAMPO DE FUTEBOL COM GRAMA SINTÉTICA, MEIA QUADRA DE BASQUETE, PARQUINHO INFANTIL E PISTA DE CAMINHADA (TIPO A)


LOCAL: ESTRADA DO ARROZ, S/N, POVOADO SÃO FÉLIX. MUNICÍPIO DE IMPERATRIZ - MA

FONTE DE BANCO DE DADOS: SINAPI MA 05 2026 | SEINFRA-CE 028.1 | ORSE-I-SE 03 2026 | SINAPI SP 06 2026

TIPO	CÓDIGO	DESCRIÇÃO	UN	COEFICIENTE	PREÇO UNIT.	PREÇO TOTAL
	C019	CABO DE COBRE FLEXÍVEL ISOLADO, 10 MM², ANTI-CHAMA 0,6/1,0 KV - FORNECIMENTO E INSTALAÇÃO	M			21,04
SINAPI MA 05 2026	88247	AUXILIAR DE ELETRICISTA COM ENCARGOS COMPLEMENTARES	H	0,07600000	22,78	1,73
SINAPI MA 05 2026	88264	ELETRICISTA COM ENCARGOS COMPLEMENTARES	H	0,07600000	27,91	2,12
SINAPI-I MA 05 2026	21127	FITA ISOLANTE ADESIVA ANTICHAMA, USO ATE 750 V, EM ROLO DE 19 MM X 5 M	UN	0,00940000	6,46	0,06
SINAPI-I MA 05 2026	1020	CABO DE COBRE, FLEXIVEL, CLASSE 4 OU 5, ISOLACAO EM PVC/A, ANTICHAMA BWF-B, COBERTURA PVC-ST1, ANTICHAMA BWF-B, 1 CONDUTOR, 0,6/1 KV, SECAO NOMINAL 10 MM2	M	1,24340000	13,78	17,13
	C020	CABO DE COBRE FLEXÍVEL ISOLADO, 16 MM², ANTI-CHAMA 0,6/1,0 KV - FORNECIMENTO E INSTALAÇÃO	M			33,12
SINAPI MA 05 2026	88247	AUXILIAR DE ELETRICISTA COM ENCARGOS COMPLEMENTARES	H	0,11400000	22,78	2,60
SINAPI MA 05 2026	88264	ELETRICISTA COM ENCARGOS COMPLEMENTARES	H	0,11400000	27,91	3,18
SINAPI-I MA 05 2026	21127	FITA ISOLANTE ADESIVA ANTICHAMA, USO ATE 750 V, EM ROLO DE 19 MM X 5 M	UN	0,00940000	6,46	0,06
SINAPI-I MA 05 2026	995	CABO DE COBRE, FLEXIVEL, CLASSE 4 OU 5, ISOLACAO EM PVC/A, ANTICHAMA BWF-B, COBERTURA PVC-ST1, ANTICHAMA BWF-B, 1 CONDUTOR, 0,6/1 KV, SECAO NOMINAL 16 MM2	M	1,24340000	21,94	27,28
	C021	CONDULETE DE ALUMÍNIO, TIPO C, PARA ELETRODUTO DE PVC DN 32 MM (1"), APARENTE - FORNECIMENTO E INSTALAÇÃO	UND			42,88
SINAPI MA 05 2026	88247	AUXILIAR DE ELETRICISTA COM ENCARGOS COMPLEMENTARES	H	0,32260000	22,78	7,35
SINAPI MA 05 2026	88264	ELETRICISTA COM ENCARGOS COMPLEMENTARES	H	0,32260000	27,91	9,00
SINAPI-I MA 05 2026	11950	BUCHA DE NYLON SEM ABA S6, COM PARAFUSO DE 4,20 X 40 MM EM ACO ZINCADO COM ROSCA SOBERBA, CABECA CHATA E FENDA PHILLIPS	UN	2,00000000	0,20	0,40
SINAPI-I MA 05 2026	2560	CONDULETE DE ALUMINIO TIPO C, PARA ELETRODUTO ROSCAVEL DE 1", COM TAMPA CEGA	UN	1,00000000	26,13	26,13
	C022	CONDULETE DE ALUMÍNIO, TIPO E, PARA ELETRODUTO DE PVC DN 32 MM (1"), APARENTE - FORNECIMENTO E INSTALAÇÃO	UND			41,77
SINAPI MA 05 2026	88247	AUXILIAR DE ELETRICISTA COM ENCARGOS COMPLEMENTARES	H	0,25500000	22,78	5,81
SINAPI MA 05 2026	88264	ELETRICISTA COM ENCARGOS COMPLEMENTARES	H	0,25500000	27,91	7,12
SINAPI-I MA 05 2026	11950	BUCHA DE NYLON SEM ABA S6, COM PARAFUSO DE 4,20 X 40 MM EM ACO ZINCADO COM ROSCA SOBERBA, CABECA CHATA E FENDA PHILLIPS	UN	2,00000000	0,20	0,40
SINAPI-I MA 05 2026	2590	CONDULETE DE ALUMINIO TIPO E, PARA ELETRODUTO ROSCAVEL DE 1", COM TAMPA CEGA	UN	1,00000000	28,44	28,44



ESTADO DO MARANHÃO
PREFEITURA MUNICIPAL DE IMPERATRIZ
SECRETARIA MUNICIPAL DE INFRAESTRUTURA E SERVIÇOS PÚBLICOS

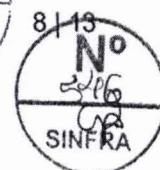

COMPOSIÇÃO DE PREÇOS UNITÁRIOS

GRAU DE SIGILO
#PÚBLICO

OBRA: CONSTRUÇÃO DE CAMPO DE FUTEBOL COM GRAMA SINTÉTICA, MEIA QUADRA DE BASQUETE, PARQUINHO INFANTIL E PISTA DE CAMINHADA (TIPO A)

LOCAL: ESTRADA DO ARROZ, S/N, POVOADO SÃO FÉLIX. MUNICÍPIO DE IMPERATRIZ - MA



FONTE DE BANCO DE DADOS: SINAPI MA 05 2026 | SEINFRA-CE 028.1 | ORSE-I-SE 03 2026 | SINAPI SP 06 2026

TIPO	CÓDIGO	DESCRIÇÃO	UN	COEFICIENTE	PREÇO UNIT.	PREÇO TOTAL
	C023	CONDULETE DE ALUMÍNIO, TIPO T, PARA ELETRODUTO DE PVC DN 32 MM (1"), APARENTE - FORNECIMENTO E INSTALAÇÃO	UND			56,10
SINAPI MA 05 2026	88247	AUXILIAR DE ELETRICISTA COM ENCARGOS COMPLEMENTARES	H	0,45780000	22,78	10,43
SINAPI MA 05 2026	88264	ELETRICISTA COM ENCARGOS COMPLEMENTARES	H	0,45780000	27,91	12,78
SINAPI-I MA 05 2026	11950	BUCHA DE NYLON SEM ABA S6, COM PARAFUSO DE 4,20 X 40 MM EM AÇO ZINCADO COM ROSCA SOBERBA, CABECA CHATA E FENDA PHILLIPS	UN	2,00000000	0,20	0,40
SINAPI-I MA 05 2026	2586	CONDULETE DE ALUMÍNIO TIPO T, PARA ELETRODUTO ROSCAVEL DE 1", COM TAMPA CEGA	UN	1,00000000	32,49	32,49
	C024	ENTRADA DE ENERGIA ELÉTRICA, AÉREA, TRIFÁSICA, COM CAIXA DE SOBREPOR, CABO DE 16 MM² E DISJUNTOR DIN 70A (NÃO INCLUSO O POSTE DE CONCRETO)	UND			3.941,64
SINAPI MA 05 2026	88264	ELETRICISTA COM ENCARGOS COMPLEMENTARES	H	1,93550000	27,91	54,02
SINAPI MA 05 2026	88247	AUXILIAR DE ELETRICISTA COM ENCARGOS COMPLEMENTARES	H	0,21500000	22,78	4,90
SINAPI-I MA 05 2026	11864	CONECTOR METÁLICO TIPO PARAFUSO FENDIDO (SPLIT BOLT), PARA CABOS ATÉ 95 MM²	UN	3,00000000	36,98	110,94
CPU	C038	ELETRODUTO EM AÇO GALVANIZADO, CONEXÃO ROSQUEADA, DN 50 MM (2"), APARENTE - FORNECIMENTO E INSTALAÇÃO	M	3,00000000	118,98	356,94
SINAPI-I MA 05 2026	39809	CAIXA PARA MEDIDOR POLIFÁSICO, EM POLICARBONATO / TERMOPLÁSTICO, PARA ALOJAR 1 DISJUNTOR (PADRÃO DA CONCESSIONÁRIA LOCAL)	UN	1,00000000	300,30	300,30
CPU	C038	ELETRODUTO EM AÇO GALVANIZADO, CONEXÃO ROSQUEADA, DN 50 MM (2"), APARENTE - FORNECIMENTO E INSTALAÇÃO	M	3,00000000	118,98	356,94
CPU	C039	NÍPLE, EM FERRO GALVANIZADO, CONEXÃO ROSQUEADA, DN 50 MM (2") - FORNECIMENTO E INSTALAÇÃO	UND	2,00000000	70,51	141,02
CPU	C036	DISJUNTOR TRIPOLAR TIPO DIN, CORRENTE NOMINAL DE 70A - FORNECIMENTO E INSTALAÇÃO	UND	1,00000000	150,40	150,40
CPU	C040	JOELHO 90 GRAUS, EM FERRO GALVANIZADO, CONEXÃO ROSQUEADA, DN 50 MM (2") - FORNECIMENTO E INSTALAÇÃO	UND	1,00000000	102,61	102,61
SINAPI MA 05 2026	103325	ALVENARIA DE VEDAÇÃO DE BLOCOS CERÂMICOS FURADOS NA VERTICAL DE 14X19X39 CM (ESPESSURA 14 CM) E ARGAMASSA DE ASSENTAMENTO COM PREPARO MANUAL. AF_12/2021	M2	3,48000000	86,92	302,48
SINAPI MA 05 2026	87878	CHAPISCO APLICADO EM ALVENARIAS E ESTRUTURAS DE CONCRETO INTERNAS, COM COLHER DE PEDREIRO. ARGAMASSA TRAÇO 1:3 COM PREPARO MANUAL. AF_10/2022	M2	6,96000000	5,55	38,63
SINAPI MA 05 2026	87530	MASSA ÚNICA, EM ARGAMASSA TRAÇO 1:2:8, PREPARO MANUAL, APLICADA MANUALMENTE EM PAREDES INTERNAS DE AMBIENTES COM ÁREA ENTRE 5M² E 10M², E = 17,5MM, COM TALISCAS. AF_03/2024	M2	6,96000000	43,69	304,08
SINAPI MA 05 2026	104642	PINTURA LÁTEX ACRÍLICA STANDARD, APLICAÇÃO MANUAL EM PAREDES, DUAS DEMÃO. AF_04/2023	M2	6,96000000	12,28	85,47
SINAPI MA 05 2026	97734	PEÇA RETANGULAR PRÉ-MOLDADA, VOLUME DE CONCRETO DE 10 A 30 LITROS, TAXA DE AÇO APROXIMADA DE 30KG/M³. AF_03/2024	M3	0,03000000	3.125,28	93,76
CPU	C040	JOELHO 90 GRAUS, EM FERRO GALVANIZADO, CONEXÃO ROSQUEADA, DN 50 MM (2") - FORNECIMENTO E INSTALAÇÃO	UND	15,00000000	102,61	1.539,15

DA




ESTADO DO MARANHÃO
PREFEITURA MUNICIPAL DE IMPERATRIZ
SECRETARIA MUNICIPAL DE INFRAESTRUTURA E SERVIÇOS PÚBLICOS

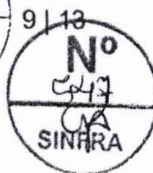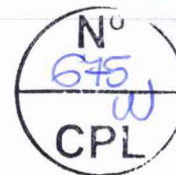

COMPOSIÇÃO DE PREÇOS UNITÁRIOS						GRAU DE SIGILO
						#PÚBLICO
OBRA: CONSTRUÇÃO DE CAMPO DE FUTEBOL COM GRAMA SINTÉTICA, MEIA QUADRA DE BASQUETE, PARQUINHO INFANTIL E PISTA DE CAMINHADA (TIPO A)						
LOCAL: ESTRADA DO ARROZ, S/N, POVOADO SÃO FÉLIX. MUNICÍPIO DE IMPERATRIZ - MA						
FONTE DE BANCO DE DADOS: SINAPI MA 05 2026 SEINFRA-CE 028.1 ORSE-I-SE 03 2026 SINAPI SP 06 2026						
TIPO	CÓDIGO	DESCRIÇÃO	UN	COEFICIENTE	PREÇO UNIT.	PREÇO TOTAL
	C025	QUADRO DE DISTRIBUIÇÃO DE ENERGIA EM CHAPA DE AÇO GALVANIZADO, DE EMBUTIR, COM BARRAMENTO TRIFÁSICO, PARA 18 DISJUNTORES DIN 100A - FORNECIMENTO E INSTALAÇÃO	UND			465,23
SINAPI MA 05 2026	88247	AUXILIAR DE ELETRICISTA COM ENCARGOS COMPLEMENTARES	H	0,53350000	22,78	12,15
SINAPI MA 05 2026	88264	ELETRICISTA COM ENCARGOS COMPLEMENTARES	H	0,53350000	27,91	14,89
SINAPI MA 05 2026	87367	ARGAMASSA TRAÇO 1:1:6 (EM VOLUME DE CIMENTO, CAL E AREIA MÉDIA ÚMIDA) PARA EMBOÇO/MASSA ÚNICA/ASSENTAMENTO DE ALVENARIA DE VEDAÇÃO, PREPARO MANUAL. AF_08/2019	M3	0,01340000	858,72	11,51
SINAPI-I SP 06 2026	13395	QUADRO DE DISTRIBUIÇÃO COM BARRAMENTO TRIFÁSICO, DE EMBUTIR, EM CHAPA DE AÇO GALVANIZADO, PARA 18 DISJUNTORES DIN, 100 A	UN	1,00000000	426,68	426,68
	C026	DISJUNTOR MONOPOLAR TIPO DIN, CORRENTE NOMINAL DE 16A - FORNECIMENTO E INSTALAÇÃO	UND			11,26
SINAPI MA 05 2026	88247	AUXILIAR DE ELETRICISTA COM ENCARGOS COMPLEMENTARES	H	0,04760000	22,78	1,08
SINAPI MA 05 2026	88264	ELETRICISTA COM ENCARGOS COMPLEMENTARES	H	0,04760000	27,91	1,33
SINAPI-I MA 05 2026	1570	TERMINAL A COMPRESSÃO EM COBRE ESTANHADO PARA CABO 2,5 MM2, 1 FURO E 1 COMPRESSÃO, PARA PARAFUSO DE FIXAÇÃO	UN	1,00000000	1,15	1,15
SINAPI-I MA 05 2026	34653	DISJUNTOR TERMOMAGNETICO PARA TRILHO DIN (IEC), MONOPOLAR, 6 - 32 A	UN	1,00000000	7,70	7,70
	C027	DISJUNTOR MONOPOLAR TIPO DIN, CORRENTE NOMINAL DE 20A - FORNECIMENTO E INSTALAÇÃO	UND			12,55
SINAPI MA 05 2026	88247	AUXILIAR DE ELETRICISTA COM ENCARGOS COMPLEMENTARES	H	0,06630000	22,78	1,51
SINAPI MA 05 2026	88264	ELETRICISTA COM ENCARGOS COMPLEMENTARES	H	0,06630000	27,91	1,85
SINAPI-I MA 05 2026	1571	TERMINAL A COMPRESSÃO EM COBRE ESTANHADO PARA CABO 4 MM2, 1 FURO E 1 COMPRESSÃO, PARA PARAFUSO DE FIXAÇÃO M5	UN	1,00000000	1,49	1,49
SINAPI-I MA 05 2026	34653	DISJUNTOR TERMOMAGNETICO PARA TRILHO DIN (IEC), MONOPOLAR, 6 - 32 A	UN	1,00000000	7,70	7,70
	C028	DISJUNTOR TRIPOLAR TIPO DIN, CORRENTE NOMINAL DE 32A - FORNECIMENTO E INSTALAÇÃO	UND			73,31
SINAPI MA 05 2026	88247	AUXILIAR DE ELETRICISTA COM ENCARGOS COMPLEMENTARES	H	0,27340000	22,78	6,23
SINAPI MA 05 2026	88264	ELETRICISTA COM ENCARGOS COMPLEMENTARES	H	0,27340000	27,91	7,63
SINAPI-I MA 05 2026	1573	TERMINAL A COMPRESSÃO EM COBRE ESTANHADO PARA CABO 6 MM2, 1 FURO E 1 COMPRESSÃO, PARA PARAFUSO DE FIXAÇÃO M6	UN	3,00000000	1,78	5,34
SINAPI-I MA 05 2026	34709	DISJUNTOR TERMOMAGNETICO PARA TRILHO DIN (IEC), TRIPOLAR, 10 - 50 A	UN	1,00000000	54,11	54,11



ESTADO DO MARANHÃO
PREFEITURA MUNICIPAL DE IMPERATRIZ
SECRETARIA MUNICIPAL DE INFRAESTRUTURA E SERVIÇOS PÚBLICOS

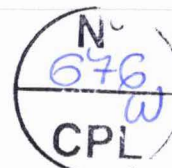

COMPOSIÇÃO DE PREÇOS UNITÁRIOS

GRAU DE SIGILO
#PÚBLICO

OBRA: CONSTRUÇÃO DE CAMPO DE FUTEBOL COM GRAMA SINTÉTICA, MEIA QUADRA DE BASQUETE, PARQUINHO INFANTIL E PISTA DE CAMINHADA (TIPO A)


LOCAL: ESTRADA DO ARROZ, S/N, POVOADO SÃO FÉLIX. MUNICÍPIO DE IMPERATRIZ - MA

FONTE DE BANCO DE DADOS: SINAPI MA 05 2026 | SEINFRA-CE 028.1 | ORSE-I-SE 03 2026 | SINAPI SP 06 2026


TIPO	CÓDIGO	DESCRIÇÃO	UN	COEFICIENTE	PREÇO UNIT.	PREÇO TOTAL
	C029	DISPOSITIVO DE PROTEÇÃO CONTRA SURTO 45 KA, 175 V, TIPO AC - FORNECIMENTO E INSTALAÇÃO	UND			98,17
SINAPI MA 05 2026	88247	AUXILIAR DE ELETRICISTA COM ENCARGOS COMPLEMENTARES	H	0,30000000	22,78	6,83
SINAPI MA 05 2026	88264	ELETRICISTA COM ENCARGOS COMPLEMENTARES	H	0,30000000	27,91	8,37
SINAPI-I MA 05 2026	39467	DISPOSITIVO DPS CLASSE II, 1 POLO, TENSÃO MÁXIMA DE 175 V, CORRENTE MÁXIMA DE *45* KA (TIPO AC)	UN	1,00000000	82,97	82,97
	C030	CORDOALHA DE COBRE NU 50 MM², NÃO ENTERRADA, COM ISOLADOR - FORNECIMENTO E INSTALAÇÃO	M			113,01
SINAPI MA 05 2026	88247	AUXILIAR DE ELETRICISTA COM ENCARGOS COMPLEMENTARES	H	0,31890000	22,78	7,26
SINAPI MA 05 2026	88264	ELETRICISTA COM ENCARGOS COMPLEMENTARES	H	0,31890000	27,91	8,90
SINAPI MA 05 2026	98463	SUORTE ISOLADOR PARA FIXAÇÃO DA CORDOALHA DE COBRE EM ALVENARIA OU CONCRETO - FORNECIMENTO E INSTALAÇÃO. AF_08/2023	UN	0,66670000	27,54	18,36
SINAPI-I MA 05 2026	867	CABO DE COBRE NU 50 MM² MEIO-DURO	M	1,05000000	74,75	78,49
	C031	HASTE DE ATERRAMENTO, DIÂMETRO 3/4", COM 3 METROS - FORNECIMENTO E INSTALAÇÃO	UND			143,77
SINAPI MA 05 2026	88247	AUXILIAR DE ELETRICISTA COM ENCARGOS COMPLEMENTARES	H	0,38820000	22,78	8,84
SINAPI MA 05 2026	88264	ELETRICISTA COM ENCARGOS COMPLEMENTARES	H	0,38820000	27,91	10,83
SINAPI MA 05 2026	104749	CONECTOR GRAMPO METÁLICO TIPO OLHAL, PARA SPDA, PARA HASTE DE ATERRAMENTO DE 3/4" E CABOS DE 10 A 50 MM² - FORNECIMENTO E INSTALAÇÃO. AF_08/2023	UN	1,00000000	20,18	20,18
SINAPI-I MA 05 2026	3378	HASTE DE ATERRAMENTO EM AÇO COM 3,00 M DE COMPRIMENTO E DN = 3/4", REVESTIDA COM BAIXA CAMADA DE COBRE, SEM CONECTOR	UN	1,00000000	103,92	103,92
	C032	RELÉ FOTOELÉTRICO PARA COMANDO DE ILUMINAÇÃO EXTERNA 1800 W - FORNECIMENTO E INSTALAÇÃO	UND			36,07
SINAPI MA 05 2026	88247	AUXILIAR DE ELETRICISTA COM ENCARGOS COMPLEMENTARES	H	0,01680000	22,78	0,38
SINAPI MA 05 2026	88264	ELETRICISTA COM ENCARGOS COMPLEMENTARES	H	0,01680000	27,91	0,47
SINAPI-I MA 05 2026	21127	FITA ISOLANTE ADESIVA ANTICHAMA, USO ATÉ 750 V, EM ROLO DE 19 MM X 5 M	UN	0,02100000	6,46	0,14
COTAÇÃO	COT-009	RELÉ FOTOELÉTRICO PARA COMANDO DE ILUMINAÇÃO EXTERNA 1800 W	UN	1,00000000	35,08	35,08
	C033	REFLETOR EM ALUMÍNIO, DE SUPORTE E ALÇA, COM LÂMPADA EM LED 100W DE POTÊNCIA - FORNECIMENTO E INSTALAÇÃO	UND			72,88
SINAPI MA 05 2026	88247	AUXILIAR DE ELETRICISTA COM ENCARGOS COMPLEMENTARES	H	0,41650000	22,78	9,49



ESTADO DO MARANHÃO
PREFEITURA MUNICIPAL DE IMPERATRIZ
SECRETARIA MUNICIPAL DE INFRAESTRUTURA E SERVIÇOS PÚBLICOS

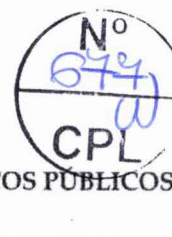

11 | 13

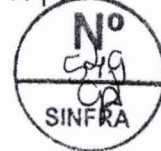

COMPOSIÇÃO DE PREÇOS UNITÁRIOS

GRAU DE SIGILO
#PÚBLICO

OBRA: CONSTRUÇÃO DE CAMPO DE FUTEBOL COM GRAMA SINTÉTICA, MEIA QUADRA DE BASQUETE, PARQUINHO INFANTIL E PISTA DE CAMINHADA (TIPO A)


LOCAL: ESTRADA DO ARROZ, S/N, POVOADO SÃO FÉLIX. MUNICÍPIO DE IMPERATRIZ - MA

FONTE DE BANCO DE DADOS: SINAPI MA 05 2026 | SEINFRA-CE 028.1 | ORSE-I-SE 03 2026 | SINAPI SP 06 2026

TIPO	CÓDIGO	DESCRIÇÃO	UN	COEFICIENTE	PREÇO UNIT.	PREÇO TOTAL
SINAPI MA 05 2026	88264	ELETRICISTA COM ENCARGOS COMPLEMENTARES	H	0,17350000	27,91	4,84
ORSE-I-SE 03 2026	13791/ORSE	REFLETOR SLIM LED 100W DE POTÊNCIA, BRANCO FRIO, 6500K, AUTOVOLT, MARCA G-LI GHT OU SIMILAR	UND	1,00000000	58,55	58,55
	C034	POSTE EM CONCRETO ARMADO SEÇÃO CIRCULAR 200/10, TIPO C-14 COM 3 REFLETORES EM LED 200W FIXADOS EM CRUZETA DE CONCRETO - FORNECIMENTO E INSTALAÇÃO	UND			2.722,49
SINAPI MA 05 2026	88264	ELETRICISTA COM ENCARGOS COMPLEMENTARES	H	2,24950000	27,91	62,78
SINAPI MA 05 2026	88247	AUXILIAR DE ELETRICISTA COM ENCARGOS COMPLEMENTARES	H	1,52050000	22,78	34,64
SINAPI-I MA 05 2026	420	CINTA CIRCULAR EM AÇO GALVANIZADO DE 150 MM DE DIÂMETRO PARA FIXAÇÃO DE CAIXA MEDICAÇÃO, INCLUI PARAFUSOS E	UN	2,00000000	44,24	88,48
SINAPI-I SP 06 2026	34519	CRUZETA DE CONCRETO LEVE, COMP. 2000 MM SEÇÃO, 90 X 90 MM	UN	1,00000000	92,37	92,37
SINAPI-I SP 06 2026	12366	POSTE DE CONCRETO ARMADO DE SEÇÃO CIRCULAR, EXTENSÃO DE 10,00 M, RESISTÊNCIA DE 150 A 200 DAN, TIPO C-14	UN	1,00000000	1.178,64	1.178,64
SINAPI MA 05 2026	100579	ASSENTAMENTO DE POSTE DE CONCRETO COM COMPRIMENTO NOMINAL DE 10 M, CARGA NOMINAL MENOR OU IGUAL A 1000 DAN, ENGASTAMENTO SIMPLES COM 1,6 M DE SOLO (NÃO INCLUI FORNECIMENTO). AF_04/2025	UN	1,00000000	766,87	766,87
SINAPI MA 05 2026	100862	SUPORTE MÃO FRANCESA EM AÇO, ABAS IGUAIS 40 CM, CAPACIDADE MÍNIMA 70 KG, BRANCO - FORNECIMENTO E INSTALAÇÃO. AF_02/2026	UN	2,00000000	41,91	83,82
SINAPI-I MA 05 2026	441	PARAFUSO M16 EM AÇO GALVANIZADO, COMPRIMENTO = 150 MM, DIÂMETRO = 16 MM, ROSCA MÁQUINA, CABEÇA QUADRADA	UN	4,00000000	10,77	43,08
SINAPI-I MA 05 2026	430	PARAFUSO M16 EM AÇO GALVANIZADO, COMPRIMENTO = 125 MM, DIÂMETRO = 16 MM, ROSCA MÁQUINA, CABEÇA QUADRADA	UN	1,00000000	9,79	9,79
SINAPI-I MA 05 2026	442	PARAFUSO FRANCES M16 EM AÇO GALVANIZADO, COMPRIMENTO = 45 MM, DIÂMETRO = 16 MM, CABEÇA ABaulada	UN	5,00000000	6,47	32,35
ORSE-I-SE 03 2026	13524/ORSE	REFLETOR SLIM LED 200W DE POTÊNCIA, BRANCO FRIO, 6500K, AUTOVOLT, MARCA G-LI GHT OU SIMILAR	UND	3,00000000	109,89	329,67
	C035	POSTE EM CONCRETO ARMADO SEÇÃO CIRCULAR 200/10, TIPO C-14 COM 6 REFLETORES EM LED 200W FIXADOS EM CRUZETA DE CONCRETO - FORNECIMENTO E INSTALAÇÃO	UND			3.334,42
SINAPI MA 05 2026	88264	ELETRICISTA COM ENCARGOS COMPLEMENTARES	H	3,49900000	27,91	97,66
SINAPI MA 05 2026	88247	AUXILIAR DE ELETRICISTA COM ENCARGOS COMPLEMENTARES	H	2,04100000	22,78	46,49
SINAPI-I MA 05 2026	420	CINTA CIRCULAR EM AÇO GALVANIZADO DE 150 MM DE DIÂMETRO PARA FIXAÇÃO DE CAIXA MEDICAÇÃO, INCLUI PARAFUSOS E	UN	2,00000000	44,24	88,48
SINAPI-I SP 06 2026	34519	CRUZETA DE CONCRETO LEVE, COMP. 2000 MM SEÇÃO, 90 X 90 MM	UN	2,00000000	92,37	184,74
SINAPI-I SP 06 2026	12366	POSTE DE CONCRETO ARMADO DE SEÇÃO CIRCULAR, EXTENSÃO DE 10,00 M, RESISTÊNCIA DE 150 A 200 DAN, TIPO C-14	UN	1,00000000	1.178,64	1.178,64



ESTADO DO MARANHÃO
PREFEITURA MUNICIPAL DE IMPERATRIZ
SECRETARIA MUNICIPAL DE INFRAESTRUTURA E SERVIÇOS PÚBLICOS

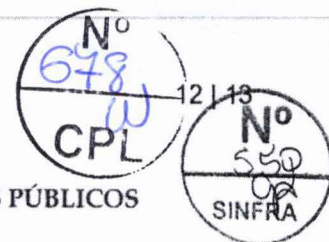

COMPOSIÇÃO DE PREÇOS UNITÁRIOS						GRAU DE SIGILO
						#PÚBLICO
OBRA: CONSTRUÇÃO DE CAMPO DE FUTEBOL COM GRAMA SINTÉTICA, MEIA QUADRA DE BASQUETE, PARQUINHO INFANTIL E PISTA DE CAMINHADA (TIPO A)						
LOCAL: ESTRADA DO ARROZ, S/N, POVOADO SÃO FÉLIX. MUNICÍPIO DE IMPERATRIZ - MA						
FONTE DE BANCO DE DADOS: SINAPI MA 05 2026 SEINFRA-CE 028.1 ORSE-I-SE 03 2026 SINAPI SP 06 2026						
TIPO	CÓDIGO	DESCRIÇÃO	UN	COEFICIENTE	PREÇO UNIT.	PREÇO TOTAL
SINAPI MA 05 2026	100579	ASSENTAMENTO DE POSTE DE CONCRETO COM COMPRIMENTO NOMINAL DE 10 M, CARGA NOMINAL MENOR OU IGUAL A 1000 DAN, ENGASTAMENTO SIMPLES COM 1,6 M DE SOLO (NÃO INCLUI FORNECIMENTO). AF_04/2025	UN	1,00000000	766,87	766,87
SINAPI MA 05 2026	100862	SUORTE MÃO FRANCESA EM AÇO, ABAS IGUAIS 40 CM, CAPACIDADE MÍNIMA 70 KG, BRANCO - FORNECIMENTO E INSTALAÇÃO. AF_02/2026	UN	4,00000000	41,91	167,64
SINAPI-I MA 05 2026	441	PARAFUSO M16 EM AÇO GALVANIZADO, COMPRIMENTO = 150 MM, DIAMETRO = 16 MM, ROSCA MAQUINA, CABECA QUADRADA	UN	8,00000000	10,77	86,16
SINAPI-I MA 05 2026	430	PARAFUSO M16 EM AÇO GALVANIZADO, COMPRIMENTO = 125 MM, DIAMETRO = 16 MM, ROSCA MAQUINA, CABECA QUADRADA	UN	2,00000000	9,79	19,58
SINAPI-I MA 05 2026	442	PARAFUSO FRANCES M16 EM AÇO GALVANIZADO, COMPRIMENTO = 45 MM, DIAMETRO = 16 MM, CABECA ABAULADA	UN	6,00000000	6,47	38,82
ORSE-I-SE 03 2026	13524/ORSE	REFLETOR SLIM LED 200W DE POTÊNCIA, BRANCO FRIO, 6500K, AUTOVOLT, MARCA G-LI GHT OU SIMILAR	UND	6,00000000	109,89	659,34
	C036	DISJUNTOR TRIPOLAR TIPO DIN, CORRENTE NOMINAL DE 70A - FORNECIMENTO E INSTALAÇÃO	UND			150,40
SINAPI MA 05 2026	88247	AUXILIAR DE ELETRICISTA COM ENCARGOS COMPLEMENTARES	H	0,40570000	22,78	9,24
SINAPI MA 05 2026	88264	ELETRICISTA COM ENCARGOS COMPLEMENTARES	H	0,40570000	27,91	11,32
SINAPI-I MA 05 2026	1575	TERMINAL A COMPRESSAO EM COBRE ESTANHADO PARA CABO 16 MM2, 1 FURO E 1 COMPRESSAO, PARA PARAFUSO DE FIXACAO	UN	3,00000000	2,28	6,84
ORSE-I-SE 03 2026	12480/ORSE	DISJUNTOR TRIPOLAR 70 A, PADRÃO DIN (LINHA BRANCA), CURVA DE DISPARO C, CORRENTE DE INTERRUPÇÃO 10KA, REF.: SIEMENS 5SX1 OU SIMILAR.	UND	1,00000000	123,00	123,00
	C037	ALÇA PREFORMADA DE DISTRIBUIÇÃO, EM AÇO GALVANIZADO, AWG 1/0 - FORNECIMENTO E INSTALAÇÃO	UND			20,36
SINAPI MA 05 2026	88264	ELETRICISTA COM ENCARGOS COMPLEMENTARES	H	0,15700000	27,91	4,38
SINAPI MA 05 2026	88247	AUXILIAR DE ELETRICISTA COM ENCARGOS COMPLEMENTARES	H	0,01744270	22,78	0,40
SINAPI-I MA 05 2026	11273	ALCA PREFORMADA DE DISTRIBUICAO, EM AÇO GALVANIZADO, PARA CONDUTORES DE ALUMINIO AWG 1/0 (CAA 6/1 OU CA 7 FIOS)	UN	1,00000000	15,58	15,58
	C038	ELETRODUTO EM AÇO GALVANIZADO, CONEXÃO ROSQUEADA, DN 50 MM (2"), APARENTE - FORNECIMENTO E INSTALAÇÃO	M			118,98
SINAPI MA 05 2026	88264	ELETRICISTA COM ENCARGOS COMPLEMENTARES	H	0,47800000	27,91	13,34
SINAPI MA 05 2026	88247	AUXILIAR DE ELETRICISTA COM ENCARGOS COMPLEMENTARES	H	0,47800000	22,78	10,89
SINAPI-I SP 06 2026	7696	TUBO AÇO GALVANIZADO COM COSTURA, CLASSE MEDIA, DN 2", E = *3,65* MM, PESO *5,10* KG/M (NBR 5580)	M	1,03900000	74,02	76,91
SINAPI MA 05 2026	91171	FIXAÇÃO DE TUBOS HORIZONTAIS DE PVC ÁGUA, PVC ESGOTO, PVC ÁGUA PLUVIAL, CPVC, PPR, COBRE OU AÇO, DIÂMETROS MAIORES QUE 40 MM E MENORES OU IGUAIS A 75 MM, COM ABRAÇADEIRA METÁLICA RÍGIDA TIPO U PERFIL 2 1/2", FIXADA EM PERFILADO EM LAJE. AF_09/2023_PS	M	1,00000000	17,84	17,84


Handwritten signature



ESTADO DO MARANHÃO
PREFEITURA MUNICIPAL DE IMPERATRIZ
SECRETARIA MUNICIPAL DE INFRAESTRUTURA E SERVIÇOS PÚBLICOS



13 | 13

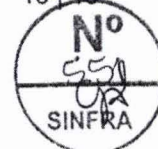

COMPOSIÇÃO DE PREÇOS UNITÁRIOS

GRAU DE SIGILO
#PÚBLICO

OBRA: CONSTRUÇÃO DE CAMPO DE FUTEBOL COM GRAMA SINTÉTICA, MEIA QUADRA DE BASQUETE, PARQUINHO INFANTIL E PISTA DE CAMINHADA (TIPO A)

LOCAL: ESTRADA DO ARROZ, S/N, POVOADO SÃO FÉLIX. MUNICÍPIO DE IMPERATRIZ - MA


FONTE DE BANCO DE DADOS: SINAPI MA 05 2026 | SEINFRA-CE 028.1 | ORSE-I-SE 03 2026 | SINAPI SP 06 2026

TIPO	CÓDIGO	DESCRIÇÃO	UN	COEFICIENTE	PREÇO UNIT.	PREÇO TOTAL
	C039	NIPLE, EM FERRO GALVANIZADO, CONEXÃO ROSQUEADA, DN 50 MM (2") - FORNECIMENTO E INSTALAÇÃO	UND			70,51
SINAPI MA 05 2026	88264	ELETRICISTA COM ENCARGOS COMPLEMENTARES	H	0,64500000	27,91	18,00
SINAPI MA 05 2026	88247	AUXILIAR DE ELETRICISTA COM ENCARGOS COMPLEMENTARES	H	0,64500000	22,78	14,69
SINAPI-I SP 06 2026	4181	NIPLE DE FERRO GALVANIZADO, COM ROSCA BSP, DE 2"	UN	1,00000000	37,59	37,59
SINAPI-I MA 05 2026	7307	FUNDO ANTICORROSIVO PARA METAIS FERROSOS (ZARCAO)	L	0,00600000	38,90	0,23
	C040	JOELHO 90 GRAUS, EM FERRO GALVANIZADO, CONEXÃO ROSQUEADA, DN 50 MM (2") - FORNECIMENTO E INSTALAÇÃO	UND			102,61
SINAPI MA 05 2026	88264	ELETRICISTA COM ENCARGOS COMPLEMENTARES	H	0,96700000	27,91	26,99
SINAPI MA 05 2026	88247	AUXILIAR DE ELETRICISTA COM ENCARGOS COMPLEMENTARES	H	0,96700000	22,78	22,03
SINAPI-I SP 06 2026	3471	COTOVELO 90 GRAUS DE FERRO GALVANIZADO, COM ROSCA BSP, DE 2"	UN	1,00000000	53,36	53,36
SINAPI-I MA 05 2026	7307	FUNDO ANTICORROSIVO PARA METAIS FERROSOS (ZARCAO)	L	0,00600000	38,90	0,23
	C041	CABO DE COBRE FLEXÍVEL ISOLADO XLPE, 25 MM², 0,6/1,0 KV, PARA REDE AÉREA DE DISTRIBUIÇÃO DE ENERGIA ELÉTRICA DE BAIXA TENSÃO - FORNECIMENTO E INSTALAÇÃO	M			166,46
SINAPI MA 05 2026	88264	ELETRICISTA COM ENCARGOS COMPLEMENTARES	H	0,00290000	27,91	0,08
SINAPI-I MA 05 2026	996	CABO DE COBRE, FLEXIVEL, CLASSE 4 OU 5, ISOLACAO EM PVC/A, ANTICHAMA BWF-B, COBERTURA PVC-ST1, ANTICHAMA BWF-B, 1 CONDUTOR, 0,6/1 KV, SECAO NOMINAL 25 MM2	M	1,04010000	34,02	35,38
SINAPI-I MA 05 2026	39263	CABO MULTIPOLAR DE COBRE, FLEXIVEL, CLASSE 4 OU 5, ISOLACAO EM HEPR, COBERTURA EM PVC-ST2, ANTICHAMA BWF-B, 0,6/1 KV, 3 CONDUTORES DE 25 MM2	M	1,04010000	125,95	131,00

BN



ESTADO DO MARANHÃO
PREFEITURA MUNICIPAL DE IMPERATRIZ
SECRETARIA MUNICIPAL DE INFRAESTRUTURA E SERVIÇOS PÚBLICOS

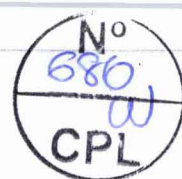

PLANILHA CURVA ABC DOS SERVIÇOS

GRAU DE SIGILO
#PÚBLICO

OBRA: CONSTRUÇÃO DE CAMPO DE FUTEBOL COM GRAMA SINTÉTICA, MEIA QUADRA DE BASQUETE, PARQUINHO INFANTIL E PISTA DE CAMINHADA (TIPO A)

LOCAL: ESTRADA DO ARROZ, S/N, POVOADO SÃO FÉLIX, MUNICÍPIO DE IMPERATRIZ - MA


FONTE DE BANCO DE DADOS: SINAPI MA 05 2026 | SEINFRA-CE 028.1 | ORSE-I-SE 03 2026 | SINAPI SP 06 2026

CÓDIGO	DESCRIÇÃO	UN	VALOR TOTAL COM BDI (R\$)	PORCENTAGEM	PORCENTAGEM ACUMULADO	FAIXA
C004	GRAMA SINTÉTICA ESPORTIVA PARA FUTEBOL EM POLIETILENO, COM ALTURA MÍNIMA DE 42 MM (FORNECIMENTO E COLOCAÇÃO)	M2	291.340,00	17,635366%	17,635366%	A
102363	ALAMBRADO PARA QUADRA POLIESPORTIVA, ESTRUTURADO POR TUBOS DE AÇO GALVANIZADO, (MONTANTES COM DIÂMETRO 2", TRAVESSAS E ESCORAS COM DIÂMETRO 1 1/4"), COM TELA DE ARAME GALVANIZADO, FIO 12 BWG E MALHA QUADRADA 5X5CM (EXCETO MURETA). AF_12/2025	M2	171.100,73	10,357054%	27,992420%	A
COT-010	PISO MODULAR EM POLIPROPILENO DE ALTO IMPACTO E RESISTÊNCIA, PROTEÇÃO UV, INCLUINDO DEMARCAÇÃO DA QUADRA COM TINTA À BASE DE PU - FORNECIMENTO E INSTALAÇÃO	UN	167.472,31	10,137418%	38,129838%	A
94994	EXECUÇÃO DE PASSEIO (CALÇADA) OU PISO DE CONCRETO COM CONCRETO MOLDADO IN LOCO, FEITO EM OBRA, ACABAMENTO CONVENCIONAL, ESPESSURA 8 CM, ARMADO. AF_08/2022	M2	109.939,66	6,654857%	44,784696%	A
COMPOR.001	ADMINISTRAÇÃO LOCAL DE OBRA	MES	103.202,48	6,247043%	51,031739%	B
101735	PISO DE BORRACHA ESPORTIVO, ESPESSURA 15MM, ASSENTADO COM ARGAMASSA. AF_09/2020	M2	84.462,72	5,112690%	56,144428%	B
95241	LASTRO DE CONCRETO MAGRO, APLICADO EM PISOS, LAJES SOBRE SOLO OU RADIER, ESPESSURA DE 5 CM. AF_01/2024	M2	72.758,99	4,404240%	60,548669%	B
98459	TAPUME COM TELHA METÁLICA. AF_03/2024	M2	60.034,25	3,633988%	64,182656%	B
102494	PINTURA DE PISO COM TINTA EPÓXI, APLICAÇÃO MANUAL, 2 DEMÃOS, INCLUSO PRIMER EPÓXI. AF_05/2021	M2	46.590,71	2,820225%	67,002881%	B
C010	DRENO ESPINHA DE PEIXE (SEÇÃO 0,40 X 0,20 M), COM TUBO DE PEAD CORRUGADO PERFURADO, DN 100 MM, ENCHIMENTO COM BRITA, ENVOLVIDO COM MANTA GEOTÊXTIL, INCLUSIVE CONEXÕES	M	35.258,40	2,134258%	69,137139%	B
COT-003	BRINQUEDO (4,00 X 5,00)M EM MADEIRA PINUS OU EUCALÍPTO TRATADO, COM ACABAMENTO EM VERNIZ FOSCO, CONTENDO 1 CASINHA, 1 RAMPA DE ACESSO, 1 ESCORREGADOR, 1 ESCADA DE MARINHEIRO E 2 BALANÇOS, REF. MODELO M220 DA LÚDICO PARQUES OU SIMILAR	UN	30.801,17	1,864454%	71,001593%	B
100750	PINTURA COM TINTA ALQUÍDICA DE ACABAMENTO (ESMALTE SINTÉTICO FOSCO) APLICADA A ROLO OU PINCEL SOBRE SUPERFÍCIES METÁLICAS (EXCETO PERFIL) EXECUTADO EM OBRA (POR DEMÃO). AF_01/2020	M2	28.025,72	1,696450%	72,698043%	B
C001	LASTRO COM MATERIAL GRANULAR (PEDRA BRITADA N.1), ESPESSURA DE 10 CM	M3	26.194,00	1,585573%	74,283616%	B
C019	CABO DE COBRE FLEXÍVEL ISOLADO, 10 MM², ANTI-CHAMA 0,6/1,0 KV - FORNECIMENTO E INSTALAÇÃO	M	22.898,40	1,386084%	75,669700%	B
C034	POSTE EM CONCRETO ARMADO SEÇÃO CIRCULAR 200/10, TIPO C-14 COM 3 REFLETORES EM LED 200W FIXADOS EM CRUZETA DE CONCRETO - FORNECIMENTO E INSTALAÇÃO	UND	20.434,98	1,236968%	76,906668%	B
C008	EXECUÇÃO DE PASSEIO (CALÇADA) OU PISO DE CONCRETO COM CONCRETO MOLDADO IN LOCO, FEITO EM OBRA, ACABAMENTO CONVENCIONAL, ESPESSURA 6 CM	M2	19.967,87	1,208693%	78,115361%	B
COT-005	CESTO DE LIXO (0,60 X 0,60)M EM MADEIRA PINUS OU EUCALÍPTO TRATADO, COM ACABAMENTO EM VERNIZ FOSCO, REF. MODELO M313 DA LÚDICO PARQUES OU SIMILAR - FORNECIMENTO E MONTAGEM	UN	19.635,85	1,188595%	79,303957%	B
COT-004	BANCO FIXO (0,70 X 1,50)M EM MADEIRA PINUS OU EUCALÍPTO TRATADO, COM ACABAMENTO EM VERNIZ FOSCO, REF. MODELO M312 DA LÚDICO PARQUES OU SIMILAR - FORNECIMENTO E MONTAGEM	UN	18.288,20	1,107020%	80,410976%	C
COT-007	MESA PARA JOGOS (1,00 X 1,00)M COM 4 BANCOS (0,30 X 0,30)M EM MADEIRA PINUS OU EUCALÍPTO TRATADO, COM ACABAMENTO EM VERNIZ FOSCO, REF. MODELO M314 DA LÚDICO PARQUES OU SIMILAR - FORNECIMENTO E MONTAGEM	UN	16.940,64	1,025449%	81,436426%	C
C002	LASTRO COM MATERIAL GRANULAR (PEDRA BRITADA N.0), ESPESSURA DE 5 CM	M3	15.178,80	0,918802%	82,355227%	C
C003	LASTRO COM MATERIAL GRANULAR (PÓ DE BRITA), ESPESSURA DE 5 CM	M3	15.178,80	0,918802%	83,274029%	C
COT-001	PARDE ESCALADA (2,00 X 1,80)M EM MADEIRA PINUS OU EUCALÍPTO TRATADO, COM ACABAMENTO EM VERNIZ FOSCO, REF. MODELO M111 DA LÚDICO PARQUES OU SIMILAR - FORNECIMENTO E MONTAGEM	UND	14.630,54	0,885615%	84,159644%	C

BA



ESTADO DO MARANHÃO
PREFEITURA MUNICIPAL DE IMPERATRIZ
SECRETARIA MUNICIPAL DE INFRAESTRUTURA E SERVIÇOS PÚBLICOS

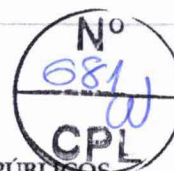

PLANILHA CURVA ABC DOS SERVIÇOS

GRAU DE SIGILO
#PÚBLICO

OBRA: CONSTRUÇÃO DE CAMPO DE FUTEBOL COM GRAMA SINTÉTICA, MEIA QUADRA DE BASQUETE, PARQUINHO INFANTIL E PISTA DE CAMINHADA (TIPO A)


LOCAL: ESTRADA DO ARROZ, S/N, POVOADO SÃO FÉLIX, MUNICÍPIO DE IMPERATRIZ - MA

FONTE DE BANCO DE DADOS: SINAPI MA 05 2026 | SEINFRA-CE 028.1 | ORSE-I-SE 03 2026 | SINAPI SP 06 2026

CÓDIGO	DESCRIÇÃO	UN	VALOR TOTAL COM BDI (R\$)	PORCENTAGEM	PORCENTAGEM ACUMULADO	FAIXA
COT-008	CONJUNTO MESA (1,00 X 2,00)M E 2 BANCOS (0,30 X 2,00)M EM MADEIRA PINUS OU EUCALÍPTO TRATADO, COM ACABAMENTO EM VERNIZ FOSCO, REF. MODELO M315 DA LÚDICO PARQUES OU SIMILAR - FORNECIMENTO E MONTAGEM	UN	14.630,54	0,885615%	85,045258%	C
C007	ESTACA BROCA DE CONCRETO (0,20 X 0,20) M, ESCAVAÇÃO MANUAL, COM TUBO DE AÇO GALVANIZADO DE 2"	M	13.731,50	0,831194%	85,876452%	C
87702	CONTRAPISO EM ARGAMASSA TRAÇO 1:4 (CIMENTO E AREIA), PREPARO MANUAL, APLICADO EM ÁREAS SECAS SOBRE LAJE, NÃO ADERIDO, ACABAMENTO NÃO REFORÇADO, ESPESSURA 6CM. AF_07/2021	M2	13.218,41	0,800136%	86,676587%	C
89470	ALVENARIA DE BLOCOS DE CONCRETO ESTRUTURAL 14X19X39 CM (ESPESURA 14 CM), FBK = 4,5 MPA, UTILIZANDO COLHER DE PEDREIRO. AF_10/2022	M2	11.941,23	0,722825%	87,399413%	C
94279	ASSENTAMENTO DE GUIA (MEIO-FIO) EM TRECHO RETO, CONFECCIONADA EM CONCRETO PRÉ-FABRICADO, DIMENSÕES 39X6,5X6,5X19 CM (COMPRIMENTO X BASE INFERIOR X BASE SUPERIOR X ALTURA), PARA DELIMITAÇÃO DE JARDINS, PRAÇAS OU PASSEIOS. AF_01/2024	M	11.578,83	0,700889%	88,100302%	C
95877	TRANSPORTE COM CAMINHÃO BASCULANTE DE 18 M³, EM VIA URBANA PAVIMENTADA, DMT ATÉ 30 KM (UNIDADE: M3XKM). AF_07/2020	M3X KM	11.295,00	0,683708%	88,784009%	C
96542	FABRICAÇÃO, MONTAGEM E DESMONTAGEM DE FÔRMA PARA VIGA BALDRAME, EM CHAPA DE MADEIRA COMPENSADA RESINADA, E=17 MM, 4 UTILIZAÇÕES. AF_01/2024	M2	9.925,19	0,600791%	89,384800%	C
100576	REGULARIZAÇÃO E COMPACTAÇÃO DE SUBLEITO DE SOLO PREDOMINANTEMENTE ARGILOSO, PARA OBRAS DE CONSTRUÇÃO DE PAVIMENTOS. AF_09/2024	M2	9.377,61	0,567645%	89,952445%	C
87530	MASSA ÚNICA, EM ARGAMASSA TRAÇO 1:2:8, PREPARO MANUAL, APLICADA MANUALMENTE EM PAREDES INTERNAS DE AMBIENTES COM ÁREA ENTRE 5M² E 10M², E = 17,5MM, COM TALISCAS. AF_03/2024	M2	8.636,28	0,522771%	90,475215%	C
103946	PLANTIO DE GRAMA ESMERALDA OU SÃO CARLOS OU CURITIBANA, EM PLACAS. AF_07/2024	M2	8.606,66	0,520978%	90,996193%	C
103325	ALVENARIA DE VEDAÇÃO DE BLOCOS CERÂMICOS FURADOS NA VERTICAL DE 14X19X39 CM (ESPESURA 14 CM) E ARGAMASSA DE ASSENTAMENTO COM PREPARO MANUAL. AF_12/2021	M2	8.590,46	0,519997%	91,516190%	C
C035	POSTE EM CONCRETO ARMADO SEÇÃO CIRCULAR 200/10, TIPO C-14 COM 6 REFLETORES EM LED 200W FIXADOS EM CRUZETA DE CONCRETO - FORNECIMENTO E INSTALAÇÃO	UND	8.342,72	0,505001%	92,021191%	C
C017	CABO DE COBRE FLEXÍVEL ISOLADO, 4 MM², ANTI-CHAMA 0,6/1,0 KV - FORNECIMENTO E INSTALAÇÃO	M	8.085,00	0,489400%	92,510591%	C
C014	ELETRODUTO RÍGIDO ROSCÁVEL, PVC, DN 50 MM (2"), APARENTE - FORNECIMENTO E INSTALAÇÃO	M	7.130,40	0,431617%	92,942208%	C
96555	CONCRETAGEM DE BLOCO DE COROAMENTO OU VIGA BALDRAME, FCK 30 MPA, COM USO DE JERICA - LANÇAMENTO, ADENSAMENTO E ACABAMENTO. AF_01/2024	M3	6.814,83	0,412515%	93,354722%	C
98509	PLANTIO DE ARBUSTO OU CERCA VIVA. AF_07/2024	UN	6.310,00	0,381956%	93,736679%	C
C4996	LOCAÇÃO DE CONTÊINER BANHEIRO COM 04 VASOS SANITÁRIOS, 02 LAVATÓRIOS, 01 MICTÓRIO CALHA E 04 CHUVEIROS - 6,00 X 2,35M	MÊS	6.282,44	0,380288%	94,116967%	C
C005	CONJUNTO PARA FUTEBOL DE CAMPO COM PAR DE TRAVES OFICIAIS DE 5,00 X 2,20 M EM TUBO DE AÇO GALVANIZADO 4", PINTURA EM PRIMER COM TINTA ESMALTE SINTÉTICO E REDES DE POLIETILENO FIO 3 MM - FORNECIMENTO E INSTALAÇÃO	UND	5.673,59	0,343433%	94,460400%	C
C018	CABO DE COBRE FLEXÍVEL ISOLADO, 6 MM², ANTI-CHAMA 0,6/1,0 KV - FORNECIMENTO E INSTALAÇÃO	M	5.572,60	0,337320%	94,797720%	C
96545	ARMAÇÃO DE BLOCO UTILIZANDO AÇO CA-50 DE 8 MM - MONTAGEM. AF_01/2024	KG	5.561,40	0,336642%	95,134362%	C
C4997	LOCAÇÃO DE CONTÊINER ESCRITÓRIO COM BANHEIRO (01 VASO SANITÁRIO, 01 LAVATÓRIO E 01 CHUVEIRO), JANELA EM VIDRO, PORTAS, LUMINÁRIAS, TOMADAS, FORRO EM PVC, AR CONDICIONADO E ISOLAMENTO TERMO-ACÚSTICO EM ISOPOR - 6,00 X 2,35M	MÊS	5.384,96	0,325962%	95,460324%	C



ESTADO DO MARANHÃO
PREFEITURA MUNICIPAL DE IMPERATRIZ
SECRETARIA MUNICIPAL DE INFRAESTRUTURA E SERVIÇOS PÚBLICOS

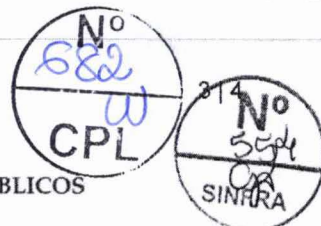

PLANILHA CURVA ABC DOS SERVIÇOS



GRAU DE SIGILO
#PÚBLICO

OBRA: CONSTRUÇÃO DE CAMPO DE FUTEBOL COM GRAMA SINTÉTICA, MEIA QUADRA DE BASQUETE, PARQUINHO INFANTIL E PISTA DE CAMINHADA (TIPO A)
LOCAL: ESTRADA DO ARROZ, S/N, POVOADO SÃO FÉLIX. MUNICÍPIO DE IMPERATRIZ - MA
FONTE DE BANCO DE DADOS: SINAPI MA 05 2026 | SEINFRA-CE 028.1 | ORSE-I-SE 03 2026 | SINAPI SP 06 2026

CÓDIGO	DESCRIÇÃO	UN	VALOR TOTAL COM BDI (R\$)	PORCENTAGEM	PORCENTAGEM ACUMULADO	FAIXA
100984	CARGA, MANOBRA E DESCARGA DE ENTULHO EM CAMINHÃO BASCULANTE 18 M³ - CARGA COM ESCAVADEIRA HIDRÁULICA (CAÇAMBA DE 0,80 M³ / 111 HP) E DESCARGA LIVRE (UNIDADE: M3). AF_07/2020	M3	5.130,00	0,310529%	95,770853%	C
C024	ENTRADA DE ENERGIA ELÉTRICA, AÉREA, TRIFÁSICA, COM CAIXA DE SOBREPOR, CABO DE 16 MM2 E DISJUNTOR DIN 70A (NÃO INCLUSO O POSTE DE CONCRETO)	UND	4.930,99	0,298482%	96,069335%	C
C006	TABELA DE BASQUETE DE COMPENSADO NAVAL, COM AROS, REDES E ESTRUTURA EM TUBO GALVANIZADO - FORNECIMENTO E INSTALAÇÃO	UND	4.906,08	0,296974%	96,366310%	C
103315	INSTALAÇÃO DE PERGOLADO DE MADEIRA, EM MAÇARANDUBA, ANGELIM OU EQUIVALENTE DA REGIÃO, FIXADO COM CONCRETO SOBRE SOLO.	M2	4.738,19	0,286812%	96,653121%	C
COT-002	GANGORRA DUPLA (3,00 X 2,50)M EM MADEIRA PINUS OU EUCALIPTO TRATADO, COM ACABAMENTO EM VERNIZ FOSCO, REF. MODELO M128 DA LÚDICO PARQUES OU SIMILAR - FORNECIMENTO E MONTAGEM	UN	4.620,18	0,279668%	96,932790%	C
98510	PLANTIO DE ÁRVORE ORNAMENTAL COM ALTURA DE MUDA MENOR OU IGUAL A 2,00 M. AF_07/2024	UN	4.408,20	0,266837%	97,199626%	C
97886	CAIXA ENTERRADA ELÉTRICA RETANGULAR, EM ALVENARIA COM TIJOLOS CERÂMICOS MACIÇOS, FUNDO COM BRITA, DIMENSÕES INTERNAS: 0,3X0,3X0,3 M. AF_12/2020	UN	3.758,70	0,227521%	97,427148%	C
97082	ESCAVAÇÃO MANUAL DE VIGA DE BORDA PARA RADIER. AF_09/2021	M3	3.514,12	0,212716%	97,639864%	C
COT-006	BALANÇO DUPLO (1,50 X 3,00)M EM MADEIRA PINUS OU EUCALIPTO TRATADO, COM ACABAMENTO EM VERNIZ FOSCO, REF. MODELO M117 DA LÚDICO PARQUES OU SIMILAR - FORNECIMENTO E MONTAGEM	UN	3.465,13	0,209751%	97,849615%	C
96543	ARMAÇÃO DE BLOCO UTILIZANDO AÇO CA-60 DE 5 MM - MONTAGEM. AF_01/2024	KG	3.028,04	0,183293%	98,032908%	C
C013	ELETRODUTO FLEXÍVEL CORRUGADO, PEAD, DN 63 (2"), PARA REDE ENTERRADA DE DISTRIBUIÇÃO DE ENERGIA ELÉTRICA - FORNECIMENTO E INSTALAÇÃO	M	3.024,00	0,183048%	98,215956%	C
102506	PINTURA DE DEMARCAÇÃO DE QUADRA POLIESPORTIVA COM TINTA EPÓXI, E = 5 CM, APLICAÇÃO MANUAL. AF_05/2021	M	2.890,65	0,174977%	98,390933%	C
89512	TUBO PVC, SÉRIE R, ÁGUA PLUVIAL, DN 100 MM, FORNECIDO E INSTALADO EM RAMAL DE ENCAMINHAMENTO. AF_06/2022	M	2.887,20	0,174768%	98,565701%	C
103689	FORNECIMENTO E INSTALAÇÃO DE PLACA DE OBRA COM CHAPA GALVANIZADA E ESTRUTURA DE MADEIRA. AF_03/2022_PS	M2	2.794,05	0,169129%	98,734830%	C
104642	PINTURA LÁTEX ACRÍLICA STANDARD, APLICAÇÃO MANUAL EM PAREDES, DUAS DEMÃOS. AF_04/2023	M2	2.426,88	0,146904%	98,881734%	C
C009	CAIXA ENTERRADA RETANGULAR, EM ALVENARIA COM BLOCOS DE CONCRETO, TAMPA EM CONCRETO COM GRELHA, DIMENSÕES INTERNAS: 0,8X0,6X0,5 M PARA REDE DE DRENAGEM	UND	2.172,96	0,131533%	99,013267%	C
C030	CORDOALHA DE COBRE NU 50 MM², NÃO ENTERRADA, COM ISOLADOR - FORNECIMENTO E INSTALAÇÃO	M	2.120,70	0,128370%	99,141637%	C
C016	CABO DE COBRE FLEXÍVEL ISOLADO, 2,5 MM², ANTI-CHAMA 0,6/1,0 KV - FORNECIMENTO E INSTALAÇÃO	M	1.283,70	0,077705%	99,219342%	C
98511	PLANTIO DE ÁRVORE ORNAMENTAL COM ALTURA DE MUDA MAIOR QUE 2,00 M E MENOR OU IGUAL A 4,00 M. AF_07/2024	UN	1.264,80	0,076561%	99,295903%	C
89357	TUBO, PVC, SOLDÁVEL, DE 32MM, INSTALADO EM RAMAL OU SUB-RAMAL DE ÁGUA - FORNECIMENTO E INSTALAÇÃO. AF_06/2022	M	1.198,80	0,072566%	99,368468%	C
C033	REFLETOR EM ALUMÍNIO, DE SUPORTE E ALÇA, COM LÂMPADA EM LED 100W DE POTÊNCIA - FORNECIMENTO E INSTALAÇÃO	UND	1.185,21	0,071743%	99,440211%	C
87878	CHAPISCO APLICADO EM ALVENARIAS E ESTRUTURAS DE CONCRETO INTERNAS, COM COLHER DE PEDREIRO. ARGAMASSA TRAÇO 1:3 COM PREPARO MANUAL. AF_10/2022	M2	1.096,52	0,066374%	99,506586%	C
C031	HASTE DE ATERRAMENTO, DIÂMETRO 3/4", COM 3 METROS - FORNECIMENTO E INSTALAÇÃO	UND	899,30	0,054436%	99,561022%	C
89356	TUBO, PVC, SOLDÁVEL, DE 25MM, INSTALADO EM RAMAL OU SUB-RAMAL DE ÁGUA - FORNECIMENTO E INSTALAÇÃO. AF_06/2022	M	869,70	0,052645%	99,613667%	C
C020	CABO DE COBRE FLEXÍVEL ISOLADO, 16 MM², ANTI-CHAMA 0,6/1,0 KV - FORNECIMENTO E INSTALAÇÃO	M	828,60	0,050157%	99,663823%	C



ESTADO DO MARANHÃO
PREFEITURA MUNICIPAL DE IMPERATRIZ
SECRETARIA MUNICIPAL DE INFRAESTRUTURA E SERVIÇOS PÚBLICOS

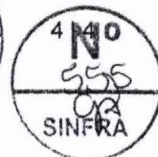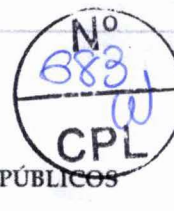

PLANILHA CURVA ABC DOS SERVIÇOS

GRAU DE SIGILO

#PÚBLICO

OBRA: CONSTRUÇÃO DE CAMPO DE FUTEBOL COM GRAMA SINTÉTICA, MEIA QUADRA DE BASQUETE, PARQUINHO INFANTIL E PISTA DE CAMINHADA (TIPO A)

LOCAL: ESTRADA DO ARROZ, S/N, POVOADO SÃO FÉLIX. MUNICÍPIO DE IMPERATRIZ - MA

FONTE DE BANCO DE DADOS: SINAPI MA 05 2026 | SEINFRA-CE 028.1 | ORSE-I-SE 03 2026 | SINAPI SP 06 2026


CÓDIGO	DESCRIÇÃO	UN	VALOR TOTAL COM BDI (R\$)	PORCENTAGEM	PORCENTAGEM ACUMULADO	FAIXA
C012	ELETRODUTO FLEXÍVEL CORRUGADO, PEAD, DN 50 (1 1/2"), PARA REDE ENTERRADA DE DISTRIBUIÇÃO DE ENERGIA ELÉTRICA - FORNECIMENTO E INSTALAÇÃO	M	826,00	0,049999%	99,713823%	C
102711	JUNÇÃO DUPLA DE PVC, SÉRIE NORMAL, PARA ESGOTO PREDIAL, DN 100 X 100 X 100 MM, INSTALADA EM DRENO - FORNECIMENTO E INSTALAÇÃO	UN	759,92	0,045999%	99,759822%	C
C025	QUADRO DE DISTRIBUIÇÃO DE ENERGIA EM CHAPA DE AÇO GALVANIZADO, DE EMBUTIR, COM BARRAMENTO TRIFÁSICO, PARA 18 DISJUNTORES DIN 100A - FORNECIMENTO E INSTALAÇÃO	UND	582,00	0,035230%	99,795052%	C
C029	DISPOSITIVO DE PROTEÇÃO CONTRA SURTO 45 KA, 175 V, TIPO AC - FORNECIMENTO E INSTALAÇÃO	UND	491,24	0,029736%	99,824787%	C
C022	CONDULETE DE ALUMÍNIO, TIPO E, PARA ELETRODUTO DE PVC DN 32 MM (1"), APARENTE - FORNECIMENTO E INSTALAÇÃO	UND	418,00	0,025302%	99,850090%	C
C015	CURVA LONGA 90 GRAUS PARA ELETRODUTO, PVC, ROSCÁVEL, DN 32 MM (1") - FORNECIMENTO E INSTALAÇÃO	UND	375,20	0,022712%	99,872801%	C
C032	RELÉ FOTOELÉTRICO PARA COMANDO DE ILUMINAÇÃO EXTERNA 1800 W - FORNECIMENTO E INSTALAÇÃO	UND	360,96	0,021850%	99,894651%	C
98111	CAIXA DE INSPEÇÃO PARA ATERRAMENTO, CIRCULAR, EM POLIETILENO, DIÂMETRO INTERNO = 0,3 M. AF_12/2020	UN	356,90	0,021604%	99,916255%	C
86913	TORNEIRA CROMADA 1/2" OU 3/4" PARA TANQUE, PADRÃO POPULAR - FORNECIMENTO E INSTALAÇÃO. AF_01/2020	UN	300,12	0,018167%	99,934422%	C
C021	CONDULETE DE ALUMÍNIO, TIPO C, PARA ELETRODUTO DE PVC DN 32 MM (1"), APARENTE - FORNECIMENTO E INSTALAÇÃO	UND	268,20	0,016235%	99,950656%	C
C011	ELETRODUTO RÍGIDO ROSCÁVEL, PVC, DN 32 MM (1"), APARENTE - FORNECIMENTO E INSTALAÇÃO	M	216,18	0,013086%	99,963742%	C
C023	CONDULETE DE ALUMÍNIO, TIPO T, PARA ELETRODUTO DE PVC DN 32 MM (1"), APARENTE - FORNECIMENTO E INSTALAÇÃO	UND	140,36	0,008496%	99,972238%	C
97084	COMPACTAÇÃO MECÂNICA DE SOLO PARA EXECUÇÃO DE RADIER, PISO DE CONCRETO OU LAJE SOBRE SOLO, COM COMPACTADOR DE SOLOS TIPO PLACA VIBRATÓRIA. AF_09/2021	M2	136,74	0,008277%	99,980515%	C
C028	DISJUNTOR TRIPOLAR TIPO DIN, CORRENTE NOMINAL DE 32A - FORNECIMENTO E INSTALAÇÃO	UND	91,71	0,005551%	99,986067%	C
89366	JOELHO 90 GRAUS COM BUCHA DE LATÃO, PVC, SOLDÁVEL, DN 25MM, X 3/4 INSTALADO EM RAMAL OU SUB-RAMAL DE ÁGUA - FORNECIMENTO E INSTALAÇÃO. AF_06/2022	UN	60,21	0,003645%	99,989711%	C
C026	DISJUNTOR MONOPOLAR TIPO DIN, CORRENTE NOMINAL DE 16A - FORNECIMENTO E INSTALAÇÃO	UND	56,36	0,003412%	99,993123%	C
89362	JOELHO 90 GRAUS, PVC, SOLDÁVEL, DN 25MM, INSTALADO EM RAMAL OU SUB-RAMAL DE ÁGUA - FORNECIMENTO E INSTALAÇÃO. AF_06/2022	UN	34,53	0,002090%	99,995213%	C
89380	LUVA DE REDUÇÃO, PVC, SOLDÁVEL, DN 32MM X 25MM, INSTALADO EM RAMAL OU SUB-RAMAL DE ÁGUA - FORNECIMENTO E INSTALAÇÃO	UN	24,56	0,001487%	99,996700%	C
89400	TÊ DE REDUÇÃO, PVC, SOLDÁVEL, DN 32MM X 25MM, INSTALADO EM RAMAL OU SUB-RAMAL DE ÁGUA - FORNECIMENTO E INSTALAÇÃO. AF_06/2022	UN	24,42	0,001478%	99,998178%	C
C027	DISJUNTOR MONOPOLAR TIPO DIN, CORRENTE NOMINAL DE 20A - FORNECIMENTO E INSTALAÇÃO	UND	15,70	0,000950%	99,999128%	C
89364	CURVA 90 GRAUS, PVC, SOLDÁVEL, DN 25MM, INSTALADO EM RAMAL OU SUB-RAMAL DE ÁGUA - FORNECIMENTO E INSTALAÇÃO. AF_06/2022	UN	14,40	0,000872%	100,000000%	C
VALOR TOTAL DA REFORMA E AMPLIAÇÃO			1.652.021,28	100,000000%		

#NOME?

Handwritten signature



ESTADO DO MARANHÃO
PREFEITURA MUNICIPAL DE IMPERATRIZ
SECRETARIA MUNICIPAL DE INFRAESTRUTURA E SERVIÇOS PÚBLICOS

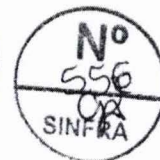

ANEXO II - ATESTADO DE VISTORIA TÉCNICA

À Comissão Permanente de Licitação da Prefeitura Municipal de Imperatriz - MA.

Ref.: [Indicar o nº da Licitação].

Processo Administrativo nº: [Indicar o nº do Processo].

Objeto: Contratação de empresa de engenharia para a construção de campo de futebol com grama sintética, meia quadra de basquete, parquinho infantil e pista de caminhada - Tipo A -, situada na Estrada do Arroz, Povoado São Félix, no Município de Imperatriz - MA, em conformidade com os projetos e especificações técnicas, atendendo ao Contrato de Repasse nº 981307/2025/MESP/CAIXA.


A empresa [NOME COMPLETO DA EMPRESA LICITANTE], inscrita no CNPJ sob o nº [Nº DO CNPJ], com sede em [ENDEREÇO COMPLETO], neste ato representada por seu representante legal, o(a) Sr.(a) [NOME DO REPRESENTANTE], portador(a) do CPF nº [Nº DO CPF], atestamos, para todos os fins de direito e em atendimento às exigências do Edital, que o representante técnico da empresa compareceu e realizou a Vistoria Técnica no local destinado à implantação do complexo esportivo e de lazer no Povoado São Felix, vinculado ao Contrato de Repasse nº 981307/2025/MESP/CAIXA, para a obtenção de pleno conhecimento das condições locais de execução.

Com a realização da vistoria, a licitante tomou conhecimento detalhado das características do terreno, das condições de acesso e do estado atual da área destinada à instalação do campo de grama sintética, meia quadra de basquete e demais equipamentos. Atesta, ainda, a plena capacidade de sua equipe e logística para cumprir integralmente as especificações técnicas, especialmente no que tange à preparação de base para o gramado, pavimentação da pista de caminhada e instalação de mobiliário infantil. Por fim, declara que as condições atuais do terreno não implicarão em alterações de custos que inviabilizem o objeto, renunciando a alegações futuras de desconhecimento para fins de reequilíbrio econômico-financeiro.

Imperatriz - MA, [Dia] de [Mês] de [Ano].
[Assinatura do Representante Legal] CNPJ: [Nº do CNPJ].



ESTADO DO MARANHÃO
PREFEITURA MUNICIPAL DE IMPERATRIZ
SECRETARIA MUNICIPAL DE INFRAESTRUTURA E SERVIÇOS PÚBLICOS

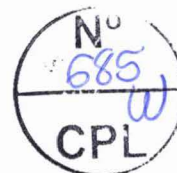

ANEXO III - DECLARAÇÃO DE CIÊNCIA E RESPONSABILIDADE

À Comissão Permanente de Licitação da Prefeitura Municipal de Imperatriz - MA.

Ref.: [Indicar o nº da Licitação].

Processo Administrativo nº: [Indicar o nº do Processo].

Objeto: Contratação de empresa de engenharia para a construção de campo de futebol com grama sintética, meia quadra de basquete, parquinho infantil e pista de caminhada - Tipo A -, situada na Estrada do Arroz, Povoado São Félix, no Município de Imperatriz - MA, em conformidade com os projetos e especificações técnicas, atendendo ao Contrato de Repasse nº 981307/2025/MESP/CAIXA

A empresa [NOME COMPLETO DA EMPRESA LICITANTE], inscrita no CNPJ sob o nº [Nº DO CNPJ], declara que optou por não realizar a vistoria técnica nas áreas destinadas à construção do campo de futebol, meia quadra de basquete, parquinho e pista de caminhada e, conseqüentemente, possui pleno conhecimento do objeto e das condições do local, incluindo a topografia e a necessidade de adequação do solo para receber os materiais sintéticos e de pavimentação.

A empresa assume integralmente todos os riscos associados à execução do contrato sem o prévio conhecimento físico, incluindo eventuais dificuldades técnicas decorrentes do relevo local ou entraves operacionais relatados pela Administração. Reconhece que a ausência da vistoria não servirá como justificativa para o descumprimento das obrigações contratuais, dos padrões de qualidade de engenharia civil ou das normas técnicas da ABNT e diretrizes da CAIXA e do Ministério do Esporte.

Por fim, renuncia expressamente ao direito de pleitear futuro reequilíbrio econômico-financeiro em razão de fatores identificáveis em visita, como a complexidade da movimentação de terra para nivelamento das quadras, acessibilidade da área ou estado de conservação das frentes de trabalho.

Imperatriz - MA, [Dia] de [Mês] de [Ano].
[Assinatura do Representante Legal] CNPJ: [Nº do CNPJ].



ESTADO DO MARANHÃO
PREFEITURA MUNICIPAL DE IMPERATRIZ
SECRETARIA MUNICIPAL DE INFRAESTRUTURA E SERVIÇOS PÚBLICOS

ESTUDO TÉCNICO PRELIMINAR - ETP




Unidade Requisitante

Secretaria Municipal de Infraestrutura e Serviços Públicos, 06.158.455/0001-16




Alinhamento com o Planejamento Anual

A presente demanda encontra-se devidamente prevista no Plano de Contratações Anual (PCA) do exercício corrente, documento que está em fase final de elaboração e trâmite administrativo, razão pela qual a comprovação documental correspondente será acostada aos autos oportunamente, mediante termo de juntada.

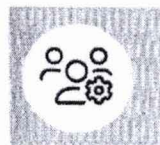

Equipe de Planejamento

Bruna Beatriz Lima Fernandes, Gabrielly Aquino Santos, Ricardo Gomes Leal, Nadjla Katlynn Albuquerque Lucena, Nataska Lopes Cordeiro, Arthur Vinicius Ramos Teixeira, Vitor Leal De Sousa, Kayo Anderson Barbosa, Bruno De Almeida, Duhilio José Da Silva Almeida.

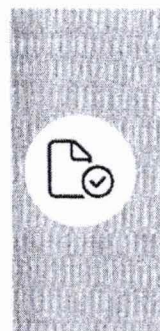

Problema Resumido

Existe uma carência de infraestrutura de esporte e lazer na região da Estrada do Arroz, especificamente no Povoado São Félix, em Imperatriz. Com o crescimento demográfico constante dessa área e a consolidação de novos núcleos habitacionais, surgiu uma demanda crítica por espaços que permitam a convivência segura e a prática de exercícios físicos. Atualmente, a ausência de equipamentos públicos adequados obriga os residentes a utilizarem terrenos baldios ou áreas improvisadas, o que compromete não apenas o bem-estar social, mas também a segurança de crianças e jovens que ficam expostos a locais sem qualquer preparo técnico ou iluminação. Diante desse cenário de vulnerabilidade urbana, torna-se imperativa a intervenção por meio de uma estrutura multifuncional que otimize o uso do espaço público.

Em atendimento ao inciso I do art. 18 da Lei 14.133/2021, o presente instrumento caracteriza a primeira etapa do planejamento do processo de contratação e busca atender o interesse público envolvido e buscar a melhor solução para atendimento da necessidade aqui descrita.




DESCRIÇÃO DA NECESSIDADE

A região da Estrada do Arroz, especialmente o Povoado São Félix, enfrenta uma significativa carência de infraestrutura de esporte e lazer. O crescimento demográfico e a formação de novos núcleos habitacionais intensificaram a necessidade de espaços adequados para convivência e prática de atividades físicas. A falta de instalações públicas obriga a população a utilizar terrenos baldios ou áreas improvisadas, expondo crianças e jovens a riscos associados à falta de preparo técnico e iluminação.

A situação afeta diretamente os moradores, que percebem a ausência de infraestrutura como um impedimento ao bem-estar social e à segurança comunitária. A falta de espaços apropriados limita a interação social e o desenvolvimento saudável, especialmente entre os jovens, que ficam vulneráveis em locais inadequados. A comunidade local, portanto, enfrenta desafios que impactam sua qualidade de vida e coesão social.

Resolver este problema é de interesse público, pois a criação de uma estrutura multifuncional pode promover a inclusão social, melhorar a segurança e incentivar a prática de atividades físicas. Espera-se que a intervenção

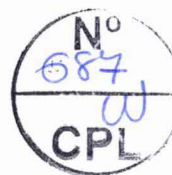

ESTADO DO MARANHÃO
PREFEITURA MUNICIPAL DE IMPERATRIZ
SECRETARIA MUNICIPAL DE INFRAESTRUTURA E SERVIÇOS PÚBLICOS

reduza a exposição a riscos, aumente a interação comunitária e contribua para a saúde e o bem-estar da população. Além disso, a otimização do uso do espaço público pode trazer ganhos de eficiência e valorizar a região, justificando o investimento em termos de custo-benefício.



REQUISITOS DA FUTURA CONTRATAÇÃO

Requisitos bem definidos são essenciais para garantir que a solução contratada atenda às necessidades específicas da comunidade, promovendo segurança e bem-estar. A seguir, apresento os requisitos para a futura contratação:

- **Espaço Multifuncional:** A estrutura deve incluir áreas para diferentes atividades esportivas e de lazer, como quadras poliesportivas, pistas de caminhada e áreas de convivência.
- **Iluminação Adequada:** O projeto deve prever iluminação eficiente em todas as áreas, garantindo segurança durante o uso noturno.
- **Acessibilidade Universal:** Todas as instalações devem ser acessíveis a pessoas com deficiência, incluindo rampas, sinalização tátil e banheiros adaptados.
- **Materiais Duráveis:** Os materiais utilizados na construção devem ser resistentes às intempéries e ao uso intenso, minimizando a necessidade de manutenção frequente.
- **Segurança:** A área deve ser cercada e contar com sistemas de monitoramento para garantir a segurança dos usuários.
- **Sustentabilidade Ambiental:** O projeto deve incorporar práticas sustentáveis, como o uso de energia solar e sistemas de captação de água da chuva.
- **Espaço Verde:** Deve haver áreas verdes integradas ao projeto, com árvores e jardins para promover o bem-estar e a convivência.
- **Capacidade de Usuários:** A infraestrutura deve ser dimensionada para atender, no mínimo, 500 usuários simultaneamente, considerando o crescimento populacional.
- **Manutenção e Conservação:** O projeto deve incluir um plano de manutenção preventiva e corretiva para garantir a longevidade das instalações.
- **Infraestrutura de Apoio:** Deve haver banheiros, vestiários e bebedouros disponíveis para os usuários, distribuídos de forma estratégica pelo espaço.



SOLUÇÕES DISPONÍVEIS NO MERCADO


Solução 1: Construção de um complexo esportivo multifuncional

Vantagens:

- Otimização de custos a longo prazo.
- Alta qualidade de infraestrutura.
- Versatilidade de uso (múltiplas modalidades).
- Eficiência na gestão integrada.
- Impacto social duradouro.

Desvantagens:

Duílio José da Silva Almeida
Assessor de Gabinete III / SINFRA
CREA-MA nº 111964603-0
Matrícula nº 85.340-2

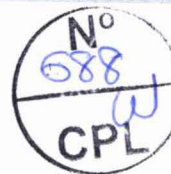

ESTADO DO MARANHÃO
PREFEITURA MUNICIPAL DE IMPERATRIZ
SECRETARIA MUNICIPAL DE INFRAESTRUTURA E SERVIÇOS PÚBLICOS

- Elevado investimento inicial.
- Complexidade em aprovações legais.
- Necessidade de manutenção especializada.
- Impacto temporário no tráfego local.

Solução 2: Parques de lazer e áreas verdes. Desenvolvimento de parques com áreas verdes, trilhas, playgrounds e espaços para piqueniques.

Vantagens:

- Melhoria da qualidade de vida.
- Atração de visitantes.
- Baixo impacto ambiental.
- Flexibilidade para expansão.

Desvantagens:

- Necessidade de manutenção contínua.
- Risco de vandalismo.
- Dependência de condições climáticas.

Solução 3: Centros comunitários multifuncionais. Construção de centros com salas multiuso, auditórios e áreas esportivas.

Vantagens:

- Uso diversificado para esportes e cultura.
- Fortalecimento comunitário.
- Parcerias com instituições locais.

Desvantagens:

- Alto custo de construção e operação.
- Necessidade de gestão contínua.
- Requer equipe para manutenção.

Solução 4: Instalação de academias ao ar livre. Implementação de equipamentos de ginástica ao ar livre em áreas públicas.

Vantagens:

- Baixo custo de instalação e manutenção.
- Incentivo à prática de exercícios.
- Acessibilidade para todas as idades.

Desvantagens:


- Exposição a condições climáticas.
- Risco de vandalismo.
- Limitação de tipos de exercícios.

Análise comparativa:

A construção de um Complexo esportivo multifuncional se destaca como a mais vantajosa para o Povoado São Félix por equilibrar alta qualidade de infraestrutura com a versatilidade exigida pelo Contrato de Repasse nº 981307/2025. Embora demande maior investimento inicial que as Soluções 2 e 4, o complexo multifuncional oferece um impacto social superior e maior durabilidade técnica para esportes coletivos e caminhada.

Diferente da Solução 3, que exigiria custos operacionais e de pessoal elevados para gestão de salas e auditórios, a Solução 1 foca na entrega de equipamentos esportivos de uso direto e manutenção mais viável. Portanto, a construção do complexo Tipo A consolida-se como a escolha técnica ideal para atender simultaneamente à saúde e ao lazer da comunidade na Estrada do Arroz.

Duílio José da Silva Almeida
Assessor de Gabinete III / SINFRA
CREA-MA nº 111964609-0
Matrícula nº: 85.340,2

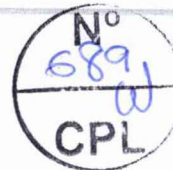

ESTADO DO MARANHÃO
PREFEITURA MUNICIPAL DE IMPERATRIZ
SECRETARIA MUNICIPAL DE INFRAESTRUTURA E SERVIÇOS PÚBLICOS



DESCRIÇÃO DA SOLUÇÃO ESCOLHIDA COMO UM TODO

A construção de um complexo esportivo multifuncional no Povoado São Félix visa atender à carência de infraestrutura de esporte e lazer na região da Estrada do Arroz, em Imperatriz. Do ponto de vista técnico, o desempenho esperado do complexo é elevado, pois proporcionará um espaço seguro e adequado para a prática de diversas modalidades esportivas. A compatibilidade com a infraestrutura existente é garantida, uma vez que o projeto será desenvolvido considerando as características locais e os objetivos da Prefeitura Municipal de Imperatriz, que incluem a promoção do bem-estar social e a melhoria da qualidade de vida dos moradores.

A facilidade de implementação é assegurada pela escolha de tecnologias e materiais que permitem uma construção eficiente e rápida. Além disso, o projeto é escalável, podendo ser ampliado ou adaptado para atender futuras demandas, conforme o crescimento populacional e o aumento do interesse por atividades esportivas na região.

Em termos operacionais, a manutenção e o suporte do complexo esportivo serão facilitados por um planejamento cuidadoso que inclui a utilização de materiais duráveis e de fácil reposição. A confiabilidade e a continuidade do funcionamento são prioridades, garantindo que o espaço esteja sempre disponível para a comunidade. A adaptabilidade da solução ao contexto local é reforçada pela inclusão de áreas multifuncionais que podem ser utilizadas para eventos diversos, além das atividades esportivas.

Economicamente, o complexo esportivo representa um excelente custo-benefício em comparação com alternativas como a construção de múltiplas pequenas instalações. O retorno sobre o investimento é esperado na forma de melhoria da saúde pública, redução da criminalidade e aumento da coesão social. A eficiência administrativa será impactada positivamente, com a redução de custos indiretos associados à saúde e segurança, uma vez que a população terá acesso a um ambiente seguro e saudável para atividades físicas.

A solução contribui significativamente para o interesse público, oferecendo um espaço que promove a convivência comunitária e o desenvolvimento social. A escolha por um complexo multifuncional se mostra mais adequada em relação a outras opções, pois maximiza o uso do espaço público e atende a uma ampla gama de necessidades da população local. Essa abordagem integrada é essencial para garantir que a intervenção tenha um impacto duradouro e positivo na comunidade.



QUANTITATIVOS E VALORES

Item	Descrição	Unidade
1	Contratação de empresa de engenharia para a construção de campo de futebol com grama sintética, meia quadra de basquete, parquinho infantil e pista de caminhada - Tipo A -, situada na Estrada do Arroz, Povoado São Félix, no Município de Imperatriz - MA, em conformidade com os projetos e especificações técnicas, atendendo ao Contrato de Repasse nº 981307/2025/MESP/CAIXA	Serviço

Os quantitativos e os valores estimados para a execução das obras de construção do complexo esportivo e de lazer no Povoado São Félix, na Estrada do Arroz, foram rigorosamente definidos e se encontram detalhados na Planilha Orçamentária e nas Composições de Custos Unitários. O detalhamento segue em estrita observância à Lei Federal nº 14.133/2021 e aos normativos técnicos que regem o Contrato de Repasse nº 981307/2025/MESP/CAIXA, assegurando a conformidade com as diretrizes do Ministério do Esporte e da Caixa Econômica Federal.

A estruturação detalhada em planilha garante o princípio da transparência, permitindo a verificação inequívoca de todos os insumos e especificações de materiais necessários para a instalação do campo de futebol com grama sintética, da meia quadra de basquete, do parquinho infantil e da pista de caminhada (Tipo A). Essa



ESTADO DO MARANHÃO
PREFEITURA MUNICIPAL DE IMPERATRIZ
SECRETARIA MUNICIPAL DE INFRAESTRUTURA E SERVIÇOS PÚBLICOS

organização fundamenta a estimativa em total alinhamento com a economicidade e a eficiência, viabilizando um controle técnico e orçamentário eficaz que confere segurança jurídica ao processo de contratação e garante a qualidade das infraestruturas esportivas e de lazer na zona rural do município.

Os valores indicados resultam de uma análise criteriosa e rastreável, realizada com prioridade em bases oficiais de referência, como o Sistema Nacional de Pesquisa de Custos e Índices da Construção Civil (SINAPI) e, subsidiariamente, em tabelas específicas de infraestrutura urbana e pesquisas de mercado que refletem a realidade dos custos em Imperatriz - MA. Tal critério garante a máxima objetividade na formação do preço estimado para a implantação dos equipamentos previstos no projeto executivo, assegurando que o orçamento de referência esteja em consonância com os preços de mercado e evitando distorções que comprometam a exequibilidade do objeto no Povoado São Félix.

Dessa forma, os parâmetros de custos constantes neste Estudo Técnico Preliminar (ETP) estão devidamente fundamentados em critérios técnicos e verificáveis, eliminando subjetividades na avaliação dos serviços de engenharia e garantindo a regularidade do procedimento licitatório frente aos órgãos de controle. A documentação técnica é parte integrante do processo, servindo de referência obrigatória para a elaboração das propostas e para a futura fiscalização das etapas contratuais, assegurando que a construção do complexo cumpra sua função social de promover o esporte e o bem-estar da comunidade da Estrada do Arroz.



PARCELAMENTO OU NÃO DA CONTRATAÇÃO

A escolha por não parcelar a contratação para a construção do complexo esportivo multifuncional no Povoado São Félix é a mais adequada, pois permite uma abordagem integrada e coesa do projeto. A execução integral garante que todas as partes do complexo sejam desenvolvidas de forma harmoniosa, assegurando que os diferentes componentes, como quadras, áreas de lazer e iluminação, funcionem de maneira complementar e eficiente. Isso é crucial para atender às necessidades da comunidade de forma abrangente e imediata, sem interrupções ou descontinuidades que poderiam ocorrer caso o projeto fosse dividido em partes.

Além disso, a contratação integral favorece a economia de escala, permitindo que a Prefeitura Municipal de Imperatriz negocie melhores condições com fornecedores e prestadores de serviço. A gestão do projeto também se torna mais simplificada, com uma única entidade responsável por todas as etapas, o que facilita a coordenação e o monitoramento do progresso. Isso reduz riscos de atrasos e inconsistências que poderiam surgir com múltiplos contratos e diferentes responsáveis técnicos.


Por fim, a execução integral do projeto atende melhor ao interesse público, pois proporciona à comunidade um espaço completo e funcional em menor tempo. A entrega de um complexo esportivo totalmente operacional promove o bem-estar social e a segurança dos moradores, especialmente crianças e jovens, que terão acesso imediato a um ambiente seguro e adequado para suas atividades. Dessa forma, a solução integral é a mais eficaz para responder à demanda crítica por infraestrutura de esporte e lazer na região.



RESULTADOS PRETENDIDOS

Economicidade: A construção do complexo esportivo multifuncional maximiza o custo-benefício ao centralizar diversas atividades em um único local, reduzindo a necessidade de múltiplas instalações. A manutenção de um espaço único é mais econômica do que a de várias estruturas dispersas. Além disso, a promoção de eventos esportivos pode gerar receitas adicionais, contribuindo para a sustentabilidade financeira do projeto.

Otimização de recursos: A alocação de recursos humanos será otimizada por meio da capacitação de uma equipe multidisciplinar, capaz de gerenciar e operar o complexo de forma integrada. O uso de materiais

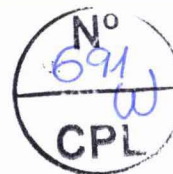

ESTADO DO MARANHÃO
PREFEITURA MUNICIPAL DE IMPERATRIZ
SECRETARIA MUNICIPAL DE INFRAESTRUTURA E SERVIÇOS PÚBLICOS

sustentáveis e de baixo custo de manutenção garantirá a durabilidade das instalações, enquanto a aplicação de tecnologias modernas permitirá um gerenciamento eficiente dos recursos financeiros, evitando desperdícios.

Eficiência e eficácia: A construção do complexo esportivo proporcionará uma melhoria significativa na prestação de serviços à comunidade, oferecendo um espaço seguro e adequado para práticas esportivas e de lazer. A racionalização dos processos ocorrerá por meio da implementação de sistemas de gestão integrada, que facilitarão o agendamento e a manutenção das atividades. O alcance dos objetivos da contratação será garantido pela oferta de um ambiente que promove a saúde e o bem-estar social.

Indicadores ou metas mensuráveis:

- Aumento de 30% na participação da comunidade em atividades esportivas e de lazer no primeiro ano.
- Redução de 20% no uso de áreas improvisadas para práticas esportivas.
- Diminuição de 15% nos incidentes de segurança relacionados a atividades esportivas em locais inadequados.
- Aumento de 25% na realização de eventos esportivos e culturais no complexo.
- Satisfação de 80% dos usuários com as instalações e serviços oferecidos, aferida por meio de pesquisas semestrais.



PROVIDÊNCIAS A SEREM ADOTADAS

Para a construção do complexo esportivo multifuncional no Povoado São Félix, é essencial realizar uma análise detalhada do terreno para garantir que ele suporte a infraestrutura planejada, considerando a topografia, drenagem e possíveis restrições ambientais. Será necessário implementar uma infraestrutura elétrica robusta para suportar a iluminação adequada de todas as áreas, especialmente as quadras e espaços de uso noturno, garantindo segurança e funcionalidade. Além disso, deve-se prever a instalação de sistemas de abastecimento de água e esgoto para atender às necessidades dos usuários e manter a higiene do local.

A acessibilidade deve ser uma prioridade, com a construção de rampas, banheiros adaptados e sinalização adequada para garantir que pessoas com deficiência possam utilizar o complexo sem restrições. Também é importante planejar acessos logísticos para a entrega e instalação de equipamentos grandes, como quadras esportivas e estruturas de playground, assegurando que o transporte e montagem ocorram sem contratempos. A implementação de um sistema de vigilância e segurança, com câmeras e iluminação estratégica, é crucial para proteger os usuários e o patrimônio público.

Por fim, a capacitação de servidores municipais para a operação e manutenção do complexo é fundamental. Isso inclui treinamento em gestão de instalações esportivas e manutenção de equipamentos, garantindo que o espaço permaneça seguro e funcional a longo prazo. Além disso, é necessário obter as licenças e autorizações ambientais e de construção pertinentes, assegurando que o projeto esteja em conformidade com as normas vigentes e respeite as características locais.




CONTRATAÇÕES CORRELATAS

A solução escolhida, que é a construção de um complexo esportivo multifuncional, é considerada autossuficiente e não depende de contratações adicionais para sua implementação inicial. A estrutura proposta foi planejada para atender às necessidades de esporte e lazer da comunidade de forma integrada, sem a necessidade de serviços ou insumos adicionais para seu funcionamento básico.

O complexo será projetado para incluir todos os elementos essenciais, como quadras, áreas de convivência e iluminação, dentro do escopo da construção. Dessa forma, a infraestrutura será entregue completa e funcional, sem a necessidade de contratações correlatas para sua operação inicial.



ESTADO DO MARANHÃO
PREFEITURA MUNICIPAL DE IMPERATRIZ
SECRETARIA MUNICIPAL DE INFRAESTRUTURA E SERVIÇOS PÚBLICOS

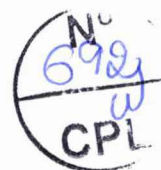

Assim, a solução é capaz de atender às demandas da população local de maneira independente, garantindo que os objetivos de promover o bem-estar social e a segurança dos usuários sejam alcançados sem a dependência de outras contratações.



IMPACTOS AMBIENTAIS

Impactos Ambientais Identificados

- Consumo Energético: A construção e operação do complexo podem aumentar a demanda por energia elétrica, especialmente em horários de pico.
- Uso de Recursos Naturais : A construção pode demandar grande quantidade de materiais, como concreto e aço, impactando o meio ambiente.
- Geração de Resíduos: A obra e a operação contínua do complexo podem gerar resíduos sólidos que necessitam de gestão adequada.
- Alteração da Paisagem: A construção pode modificar a paisagem local, afetando a flora e fauna existentes.

Medidas Mitigadoras Propostas:

- Adotar equipamentos e sistemas de iluminação com alta eficiência energética, como lâmpadas LED e sensores de presença.
- Utilizar materiais de construção sustentáveis e de origem responsável, priorizando fornecedores locais para reduzir a pegada de carbono.
- Implementar um plano de gestão de resíduos que inclua reciclagem e logística reversa, em parceria com empresas especializadas.
- Preservar áreas verdes existentes e incorporar vegetação nativa no projeto paisagístico para minimizar impactos na flora e fauna.
- Considerar a possibilidade de consórcios regionais para gestão de resíduos e eficiência energética, aproveitando a infraestrutura disponível na região.
- Avaliar a necessidade de licenciamento ambiental, sendo a responsabilidade da Administração ou do contratado, conforme o porte e impacto do projeto.



CONCLUSÃO

As análises iniciais demonstraram que a contratação da solução aqui referida é viável e tecnicamente indispensável. Portanto, com base no que foi apresentado, podemos DECLARAR que a contratação em questão é PLENAMENTE VIÁVEL.

Imperatriz - MA, 20 de Fevereiro de 2026

Duílio José da Silva Almeida

Duílio José da Silva Almeida

Matrícula nº 85.340-2

Portaria nº 1.413

Duílio José da Silva Almeida
Assessor de Gabinete III / SINFRA
CREA-MA nº 111964603-0
Matrícula nº : 85.340-2



MEMORIAL JUSTIFICATIVO E DESCRITIVO DE ENGENHARIA PROJETO
MODELO ESPAÇO

ESPORTIVO COMUNITÁRIO TIPO A E TIPO B PROGRAMA DE
ACELERAÇÃO DO CRESCIMENTO (PAC) MINISTÉRIO DO ESPORTE

1 APRESENTAÇÃO

O presente documento tem como finalidade expor as diretrizes de concepção do projeto do alambrado do campo de futebol pertencente ao espaço esportivo comunitário tipo A e tipo B do Programa de Aceleração do Crescimento (PAC) / Ministério do Esporte, ratificando e complementando, ainda, as informações contidas nas pranchas de desenhos do referido projeto, em especial as especificações de materiais.

2 PROJETO ALAMBRADO

O alambrado para o campo de futebol é estruturado por tubos de aço galvanizado, com diâmetro de 2" nas barras horizontais das extremidades e nos travamentos verticais, os travamentos horizontais intermediários são em tubos de 1 1/4". O fechamento consiste em tela de arame galvanizado, fio 12 BWG e malha quadrada 5 x 5 cm.

Os portões de acesso ao campo são compostos por estrutura externa em tubos galvanizados de 2" e com diagonais em tubos de 1 1/4", fechamento em tela de arame galvanizado, fio 12 BWG e malha quadrada 5 x 5 cm.

A fundação será em estaca do tipo broca com 20 cm de diâmetro e um metro de profundidade, contabilizada a partir da base da viga baldrame. Toda a fundação será travada por uma viga baldrame nas dimensões 15 x 25cm, que também servirá de alicerce para a mureta em alvenaria prevista no projeto arquitetônico. Concreto com fck 30 MPa para as fundações.

O modelo tipo A terá o comprimento total de 29,15 metros atrás do gol e 50,15 metros nas laterais. O modelo do tipo B terá o comprimento de 30,15 metros atrás do gol e 50,15 metros nas laterais.



ESTADO DO MARANHÃO
PREFEITURA MUNICIPAL DE IMPERATRIZ
SECRETARIA MUNICIPAL DE INFRAESTRUTURA E SERVIÇOS PÚBLICOS

Nº
694
CPL

Nº
176
SINFRA

3 OBSERVAÇÕES

- a) Para quaisquer esclarecimentos a autor do Projeto deverá ser consultada;
- b) As especificações contidas no presente memorial poderão sofrer alterações; para tanto, a autor do Projeto deverá ser previamente consultada.

Imperatriz-MA, 06 de Março de 2026

Duílio José da Silva Almeida

Duílio José da Silva Almeida
Engenheiro civil
CREA 1119646030MA

Duílio José da Silva Almeida
Assessor de Gabinete III / SINFRA
CREA-MA nº 111964603-0
Matricula nº : 85.340-2



MEMORIAL JUSTIFICATIVO E DESCRITIVO DE ENGENHARIA PROJETO
MODELO ESPAÇO

ESPORTIVO COMUNITÁRIO TIPO A E TIPO B PROGRAMA DE
ACELERAÇÃO DO CRESCIMENTO (PAC) MINISTÉRIO DO ESPORTE

1 APRESENTAÇÃO

O presente documento tem como finalidade expor as diretrizes de concepção do projeto do alambrado do campo de futebol pertencente ao espaço esportivo comunitário tipo A e tipo B do Programa de Aceleração do Crescimento (PAC) / Ministério do Esporte, ratificando e complementando, ainda, as informações contidas nas pranchas de desenhos do referido projeto, em especial as especificações de materiais.

2 PROJETO

O Projeto é destinado a atender as necessidades do Programa de Aceleração do Crescimento (PAC)/Ministério do Esporte.

Com uma área total de 3.000,00m², o programa de necessidades foi desenvolvido em uma construção térrea, abrigando os seguintes ambientes:

- Campo de Futebol Society;
- Meia Quadra de Basquete;
- Playground;
- Pista de Caminhada;
- Jardim;

Duhilio José da Silva Almeida
Assessor de Gabinete III / SINFRA
CREA-MA nº 111964603-0
Matrícula nº: 85.340-2



Nº 696
CPL
Nº 118
SINFRA

ESTADO DO MARANHÃO
PREFEITURA MUNICIPAL DE IMPERATRIZ
SECRETARIA MUNICIPAL DE INFRAESTRUTURA E SERVIÇOS PÚBLICOS

Os ambientes acima descritos, estão previstos a instalação de rampas de acessibilidade, quando necessário.

Na Arquitetura, por se tratar de um Projeto modelo a ser implantado em todas as unidades federativas do país, baseou-se na utilização de materiais de fácil acesso e que favorecesse também a questão da manutenção e durabilidade. Destaca-se, também, a adoção de linhas retas. Buscou-se, ainda, preservar as áreas verdes (permeáveis) com jardins, utilizando árvores e plantas ornamentais.

3 ESPECIFICAÇÕES BÁSICAS DE MATERIAIS

3.1 Alvenarias

As alvenarias deverão ser em tijolo cerâmico de seis furos, assentados com argamassa de cimento e areia com traço 1:5, com espessura total de 15 cm, salvo indicação diferente. Deverão seguir rigorosamente as dimensões e alinhamentos indicados no Projeto Arquitetônico.

3.2 Pisos

Para o espaço do Campo de Futebol Society, foi utilizado grama sintética esportiva para futebol em polietileno, com altura mínima de 42mm.

Para a pista de caminhada, foi utilizado o piso de concreto moldado in loco, feito em obra, acabamento convencional, espessura 6 cm, com acabamento em pintura de piso com tinta epóxi, na cor Laranja Munsell, da Brazilian Tintas ou similar, aplicação manual, 2 demãos, incluso primer epóxi, e demarcação de faixa com tinta epóxi, e = 5 cm, aplicação manual, na cor Branco Ral, da Brazilian Tintas ou similar.

Para o Playground, foi utilizado piso de borracha esportivo, em placas de 50x50cm, espessura 15mm, assentado com argamassa, nas cores vermelho, verde e azul, aplicado sobre contrapiso em argamassa traço 1:4 (cimento e areia), preparo manual, aplicado em áreas secas sobre laje, não aderido, acabamento não reforçado, espessura 6cm.

Para a meia quadra de basquete, foi utilizado o piso modular em polipropileno de alto impacto e resistência, proteção UV. Medidas: (profundidade x largura x altura) (300x300x15mm), na cor azul anil, ALTIPIOS ou similar. Demarcação da quadra com tinta à base de PU, e=5cm, na cor branca.



Nº 697
CPL
Nº 129
SINFRA

ESTADO DO MARANHÃO
PREFEITURA MUNICIPAL DE IMPERATRIZ
SECRETARIA MUNICIPAL DE INFRAESTRUTURA E SERVIÇOS PÚBLICOS

Para o jardim, foi utilizado o plantio de grama esmeralda ou são carlos ou curitibana, em placas. Plantio de arbustos ou cerca viva. Plantio de árvore ornamental com altura de muda menor ou igual a 2,00m e plantio de árvore ornamental com altura de muda maior que 2,00m e menor ou igual a 4,00m.

3.3 Pinturas e revestimentos

Jardineiras com muretas em alvenaria com acabamento em pintura acrílica na cor Terracota Suave - Coral ou similar;

Quadra de futebol society com muretas em alvenaria com acabamento em pintura acrílica na cor Cinza Platina - Coral ou similar

3.4 Esquadrias

Porta dupla de abrir, com estrutura de tubo galvanizado com acabamento sintético na cor verde folha - Perfortex ou similar e tela de arame galvanizado fio 12 BWG, e malha quadrada 5x5cm, com acabamento em esmalte sintético fosco na cor verde folha - Perfortex ou similar.

3.5 Alambrado

12 Bancos fixos (0,70x1,50m) de madeira, em Pinus ou Eucalipto tratado, com acabamento em verniz fosco, ref. Modelo M312 da Lúdico Parques ou similar;

16 Cestos de lixo (0,60x0,60m) em madeira, com acabamento em verniz fosco, ref. modelo M313, da Lúdico Parques ou similar;


01 Pergolado de madeira, em Pinus ou Eucalipto tratado, com acabamento em verniz fosco, fixado com concreto sobre solo.

04 Conjuntos de mesas para jogos, de madeira, em Pinus ou Eucalipto tratado, com acabamento em verniz fosco, ref. Modelo M314 da Lúdico Parques ou similar, chumbada no piso. Medidas da mesa 1,00x1,00x0,75m e medidas do banco 0,30x0,30x0,45m;

DJA



ESTADO DO MARANHÃO
PREFEITURA MUNICIPAL DE IMPERATRIZ
SECRETARIA MUNICIPAL DE INFRAESTRUTURA E SERVIÇOS PÚBLICOS

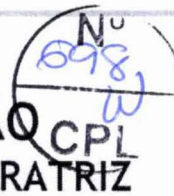

02 Conjuntos de mesas para pic-nic, de madeira, em Pinus ou Eucalipto tratado, com acabamento em verniz fosco, ref. Modelo M315 da Lúdico Parques ou similar, chumbada no piso. Medidas da mesa 1,00x2,00x0,75m e medidas do banco 0,30x2,00x0,45m;

3.7. Playground

02 Paredes de escalada (2,00 x 1,80m) de madeira, em Pinus ou Eucalipto tratado, com acabamento em verniz fosco ref. Modelo M111, da Lúdico Parques ou similar;

01 Gangorra dupla (3,00x2,50m) de madeira, em Pinus ou Eucalipto tratado, com acabamento em verniz fosco, ref. Modelo M128, da Lúdico Parques ou similar;

01 Brinquedo de madeira (4,00x5,00m), em Pinus ou Eucalipto tratado, com acabamento em verniz fosco, contendo: 01 casinha, 01 escorregadeira, 1 escada marinheiro, 02 balanços e 01 rampa de acesso, ref. modelo M220 Casa de Tarzan, da Lúdico Parques ou similar;

01 Balanço de 02 lugares (1,50x3,00m) de madeira, em Pinus ou Eucalipto tratado, com acabamento em verniz fosco, ref. Modelo M117, da Lúdico Parques ou similar;

3.8. Campo de futebol Society

02 Traves de aço galvanizado de 3" com acabamento em esmalte sintético na cor branco, com tela em rede em fio 4mm 100% nylon com proteção UV. Medidas: (profundidade x largura x altura) (1,50x2,50x5,00m);

3.9 Meia quadra de basquete

01 Tabela com aro de basquete padrão oficial, confeccionada com tubo de aço carbono com diâmetro de 4 polegadas, com acabamento em esmalte sintético na cor branco, chumbada no piso. Altura total de 3,95m.

4 OBSERVAÇÕES

a) Para quaisquer esclarecimentos deverá ser consultado o autor do Projeto Arquitetônico;

Duílio José da Silva Almeida
Assessor de Gabinete III / SINFRA
CREA-MA nº 111964603-0
Matrícula nº : 85.340-2



ESTADO DO MARANHÃO
PREFEITURA MUNICIPAL DE IMPERATRIZ
SECRETARIA MUNICIPAL DE INFRAESTRUTURA E SERVIÇOS PÚBLICOS

Nº
699
CPL

Nº
184
SINFRA


b) As especificações contidas no presente memorial poderão sofrer alterações; para tanto, os autores do Projeto Arquitetônico deverão ser previamente consultados.

Imperatriz-MA, 06 de Março de 2026

Duhilio José da Silva Almeida

Duhilio José da Silva Almeida
Engenheiro civil
CREA 1119646030MA

Duhilio José da Silva Almeida
Assessor de Gabinete III / SINFRA
CREA-MA nº 111964603-0
Matricula nº : 85.340-2

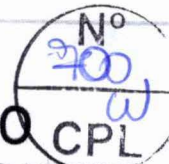

MEMORIAL JUSTIFICATIVO E DESCRITIVO DE ENGENHARIA PROJETO MODELO ESPAÇO

ESPORTIVO COMUNITÁRIO TIPO A E TIPO B PROGRAMA DE ACELERAÇÃO DO CRESCIMENTO (PAC) MINISTÉRIO DO ESPORTE

1 APRESENTAÇÃO

O presente documento tem como finalidade expor as diretrizes de concepção do projeto do alambrado do campo de futebol pertencente ao espaço esportivo comunitário tipo A e tipo B do Programa de Aceleração do Crescimento (PAC) / Ministério do Esporte, ratificando e complementando, ainda, as informações contidas nas pranchas de desenhos do referido projeto, em especial as especificações de materiais.

2 PROJETO

O Projeto é destinado a atender as necessidades do Programa de Aceleração do Crescimento (PAC)/Ministério do Esporte.

Com uma área total de 3.000,00m², o programa de necessidades foi desenvolvido em uma construção térrea, abrigando os seguintes ambientes:

- Campo de Futebol Society;
- Meia Quadra de Basquete;
- Playground;
- Pista de Caminhada;
- Jardim;

Duílio José da Silva Almeida
Assessor de Gabinete III / SINFRA
CREA-MA nº 111964603-0
Matricula nº : 85.340-2



Nº 701
CPL
Nº 183
SINFRA

ESTADO DO MARANHÃO
PREFEITURA MUNICIPAL DE IMPERATRIZ
SECRETARIA MUNICIPAL DE INFRAESTRUTURA E SERVIÇOS PÚBLICOS

Para os ambientes acima descritos, estão previstos postes com 03 ou 06 refletores de LED com 200W de potência, cada um, para uso externo.

No projeto de instalações elétricas, por se tratar de um Projeto modelo a ser implantado em todas as unidades federativas do país, baseou-se pela maior quantidade de nível de tensão no país, sendo o nível de tensão de 220V trifásico e 110V monofásico. Caso seja necessário alterar o nível de tensão para 380V trifásico e 220V monofásico, deverá ser realizado o dimensionamento dos circuitos na região.

3 ESPECIFICAÇÕES BÁSICAS DE MATERIAIS

3.1 Postes de iluminação

Os postes de iluminação serão basicamente formados por dois modelos, com três refletores de LED de 200W IP67 e seis refletores de LED de 200W IP67. Os postes deverão ser de concreto circular de 200dAn e 10 metros de altura. Nos postes que possuírem três refletores, deverá ser instalado uma cruzeta fixada através de cinta e mão francesa plana, e nos postes que possuírem seis refletores, deverão ser instaladas duas cruzetas fixadas através de cinta e mão francesa plana.

3.2 Refletores

Para os refletores de LED de 100W e IP67 no alambrado, deverão ser instalados através de parafusos e porcas, garantindo que estejam nivelados e bem fixados. Para a conexão com a rede elétrica, deverá possuir uma caixa condutele que servirá como passagem dos condutores.


3.3 Condutores

Deve ser obedecido o dimensionamento dos condutores na seção, tipo de condutor, isolamento e proteção. Os condutores serão de cobre eletrolítico de alta pureza, tensão de isolamento 0,6/1kV, isolados com composto termoplástico de EPR com características de não propagação e auto-extinção do fogo (anti-chama), resistentes à temperaturas máximas de 90°C em serviço contínuo. Devem atender às normas NBR-6880, NBR-6148, NBR-6245 e NBR-6812. Na instalação deve-se tomar cuidado para não danificar o isolamento dos fios durante a enfição e o descascamento para emendas e ligações.

Os eletrodutos deverão ser instalados de modo a não formar cotovelos, pois isto prejudica a passagem dos condutores elétricos. Recomendamos a utilização de curvas ou caixas de passagem.



ESTADO DO MARANHÃO
PREFEITURA MUNICIPAL DE IMPERATRIZ
SECRETARIA MUNICIPAL DE INFRAESTRUTURA E SERVIÇOS PÚBLICOS

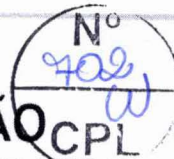

Todas as emendas serão feitas nas caixas de passagem, de tomadas ou de interruptores e devem ser isoladas com fita isolante classe A. Não serão permitidas, em nenhum caso, emendas dentro dos eletrodutos.

3.4 Aterramento

O sistema de aterramento será constituído por cinco hastes de aterramento e cinco caixas de inspeção de polietileno de 300mm, espaçados a cada 2,50 metros. Os condutores de aterramento de cobre nu de 50mm a 07 fios serão enterrados a 50cm abaixo do nível do solo e fixados em hastes de aterramento de 3/4" e 2,4 metros de alta camada de cobre tipo Copperweld com conector grampo.

3.5 Quadro de distribuição

O quadro de distribuição - QDG, constituído de material metálico, instalação embutido, grau de proteção IP66, na qual recebe alimentação do quando de medição e distribui a energia para um ou mais circuitos. A estrutura interna é destinada à instalação de dispositivos de proteções unipolares e tripolares padrão DIN, conforme Norma NBR IEC 60.439-3 e NBR IEC 60.670-1.

O quadro de distribuição a ser utilizado no projeto deve ser de 18 circuitos de embutir, metálico, grau de proteção IP66 conforme definido na lista de materiais e legenda de simbologias. Todos os quadros de disjuntores deverão ser aterrados e providos de barramento específico para as fases, neutro e terra. Os disjuntores utilizados serão monopolares e tripolares, conforme diagramas unifilares e lista de materiais. Deverão atender as exigências da norma NBR 60898 (IEC60 9472), não sendo aceito disjuntores que não atendam a esta norma. Os disjuntores terão tensão de funcionamento compatível com a tensão do circuito e protegerá a fiação. A capacidade de interrupção de corrente de curto - circuito dos disjuntores deve ser conforme definido na lista de materiais estando atrelada ao disjuntor escolhido.

3.6 Quadro de medição

O modelo do quadro de medição deverá ser verificado junto a concessionária local.

4 OBSERVAÇÕES

a) Para quaisquer esclarecimentos deverá ser consultado o autor do Projeto Arquitetônico;



ESTADO DO MARANHÃO CPL
PREFEITURA MUNICIPAL DE IMPERATRIZ
SECRETARIA MUNICIPAL DE INFRAESTRUTURA E SERVIÇOS PÚBLICOS

Nº 703

Nº 185
SINFRA

b) As especificações contidas no presente memorial poderão sofrer alterações; para tanto, os autores do Projeto Arquitetônico deverão ser previamente consultados.

Imperatriz-MA, 06 de Março de 2026

Duhilio José da Silva Almeida
Engenheiro civil
CREA 1119646030MA

Duhilio José da Silva Almeida
Assessor de Gabinete III / SINFRA
CREA-MA nº 111964603-0
Matrícula nº : 85.340-2



MEMORIAL JUSTIFICATIVO E DESCRITIVO DE ENGENHARIA PROJETO
MODELO ESPAÇO

ESPORTIVO COMUNITÁRIO TIPO A E TIPO B PROGRAMA DE
ACELERAÇÃO DO CRESCIMENTO (PAC) MINISTÉRIO DO ESPORTE

1 APRESENTAÇÃO

O presente documento tem como finalidade expor as diretrizes de concepção do projeto do alambrado do campo de futebol pertencente ao espaço esportivo comunitário tipo A e tipo B do Programa de Aceleração do Crescimento (PAC) / Ministério do Esporte, ratificando e complementando, ainda, as informações contidas nas pranchas de desenhos do referido projeto, em especial as especificações de materiais.

2 REDE DE DRENAGEM

O projeto de instalação do campo contempla a execução de uma rede de drenagem, tipo “Espinha de Peixe”, dividido em dois quadrantes distintos, com drenos secundários disposto com o ângulo de 45° com os drenos coletores e distantes entre si em 6,0m (seis metros), este procedimento é necessário para melhorar o desempenho do campo de futebol aumentando a segurança e vida útil da grama sintética. Para sua execução é necessário seguir rigorosamente.

A situação proposta no projeto de drenagem com as especificações e a definição do tipo de material foi projetado e calculado a melhor situação que se adapta a um local sem desniveis considerados e com despejos final de forma superficial, caso não seja possível no local escolhido esse tipo de drenagem proposto, o executor local deverá providenciar outro meio de destino das águas coletadas que atenda melhor a drenagem para dispositivos do projeto.

A drenagem consiste na abertura da vala com largura aproximada 20cm, e profundidade de 40cm, após a abertura utilizaremos um lastro de brita ou bica corrida e uma manta geotêxtil para adensamento do tudo.

Duílio José da Silva Almeida
Assessor de Gabinete III / SINFRA
CREA-MA nº 111964603-0
Matrícula nº: 85.340-2



ESTADO DO MARANHÃO
PREFEITURA MUNICIPAL DE IMPERATRIZ
SECRETARIA MUNICIPAL DE INFRAESTRUTURA E SERVIÇOS PÚBLICOS

Nº 905
CPL


Nº 187
SINFRA

O tubo utilizado para drenagem da água será de PVC Ø 100mm, flexível corrugado e perfurado para absorção da água drenada, e deve ser executada abaixo colchão drenante. A tubulação será distribuída a partir do meio do campo seguindo para uma canaleta em cada fundo do campo seguindo para a tubulação que desagua. Nas sarjetas próximas, as canaletas serão em concreto pré-moldado com dimensões especificadas no projeto, e terão a função de coletar a água da rede e transferi-la para a rede pluvial existente no local.

3 CARACTERÍSTICAS DOS MATERIAIS UTILIZADOS

Os tubos de águas pluviais serão de PVC Ø 100mm, flexível corrugado e perfurado, os quais terão a finalidade de conduzir a água pluvial dos dispositivos de drenagem até a rede pluvial existente no local. Os locais, diâmetros, comprimentos e inclinação deverão seguir como previsto no projeto.

Tubos perfurados

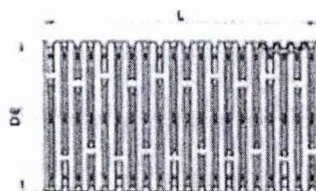

Tubo Corrugado Rígido para Drenagem

NBR 15073 - Tubos Corrugados de PVC e de Polietileno para Drenagem Subterrânea Agrícola.



As conexões de águas pluviais serão de PVC branco soldável e série "R" reforçado os quais tem a finalidade de fazer a ligação entre tubos para conduzir a água pluvial até arua, onde será encaminhada para a rede coletora de águas pluviais. Os locais, diâmetro e inclinações deverão seguir como previsto no projeto.

As canaletas seguirão o método construtivo e as dimensões consideradas no projeto drenagem. Será previsto a utilização de grelha de concreto com furos para permitir que o excesso de água decorrente das precipitações possa ser conduzido até o sistema pluvial.

4 CRITÉRIOS DE DIMENSIONAMENTO

Duílio José da Silva Almeida
Assessor de Gabinete III / SINFRA
CREA-MA nº 111964603-0
Matrícula nº 85.340-2

DJA



ESTADO DO MARANHÃO
PREFEITURA MUNICIPAL DE IMPERATRIZ
SECRETARIA MUNICIPAL DE INFRAESTRUTURA E SERVIÇOS PÚBLICOS

Nº 708

Nº 188
SINFRA

4.1 PRECIPITAÇÃO DE PROJETO

Foi adotado o índice pluviométrico de $i=152$ mm/h segundo fonte do clima tempo em <http://bancodedados.cptec.inpe.br/>.

Convertendo o valor para m/h, tem-se que a precipitação de projeto é igual a 0,152m/hora.

4.2 VAZÃO DE PROJETO

A determinação das dimensões do dreno depende da vazão subterrânea que poderá ser determinada pela equação de Darcy.

$$Q = K.A.I$$

K - coeficiente de permeabilidade (m/s);

A - área da seção normal à direção do fluxo (m²);

I - gradiente hidráulico (m/m)

Q- vazão por metro linear (m³/s/m)

Coefficientes de condutividade hidráulica (k)

Tipo de material	granulometria (mm)	K (cm/s)
Grão 1	1.0 a 10.0	100
Grão 2	1.0 a 7.5	80
Grão 3	1.0 a 5.0	40
Grão 4	2.0 a 2.5	20
Grão 5	1.0 a 2.0	10
Grão 6	0.5 a 1.0	5
Areia Grossa	0.2 a 0.5	1×10^{-1}
Areia Fina	0.075 a 0.25	1×10^{-2}
Silte	0.0025 a 0.0075	1×10^{-3}
Argila	menor que 0.0025	1×10^{-4}

Duílio José da Silva Almeida
Assessor de Gabinete III / SINFRA
CREA-MA nº 111964603-0
Matrícula nº: 85.340-2



ESTADO DO MARANHÃO
PREFEITURA MUNICIPAL DE IMPERATRIZ
SECRETARIA MUNICIPAL DE INFRAESTRUTURA E SERVIÇOS PÚBLICOS

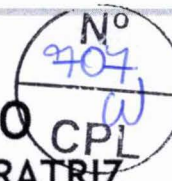


Tabela IX-1 - Valor do gradiente hidráulico crítico

Tipo de Solo	Gradiente Hidráulico de Lane	Gradiente Hidráulico de Bligh
Areia muito fina ou siltos	1/25,5	0,055
Areia fina	1/21	0,067
Areia média	1/18	-
Areia grossa	1/15	0,081
Cascalho fino ou areia e cascalho	-	0,11
Cascalho médio	1/10,5	-
Cascalho grosso	1/9	-
Pedregulho, cascalho e areia	-	0,166 to 0,25
Argila	1/6 to 1/9	-

Temos:

$$K=15$$

$$A=0,20 \times 0,40$$

$$I=0,25$$

$$Q=15 \times (0,20 \times 0,40) \times 0,25$$

$$Q=0,30 \text{ m}^3/\text{s}/\text{m}$$

Imperatriz-MA, 06 de Março de 2026




Duhílio José da Silva Almeida

Duhílio José da Silva Almeida
Engenheiro civil
CREA 1119646030MA

Duhílio José da Silva Almeida
Assessor de Gabinete III / SINFRA
CREA-MA nº 111964603-0
Matrícula nº: 85.340-2

COORDENADAS:

LATITUDE: 5°15'52.94"S
LONGITUDE: 47°44'8.08"O

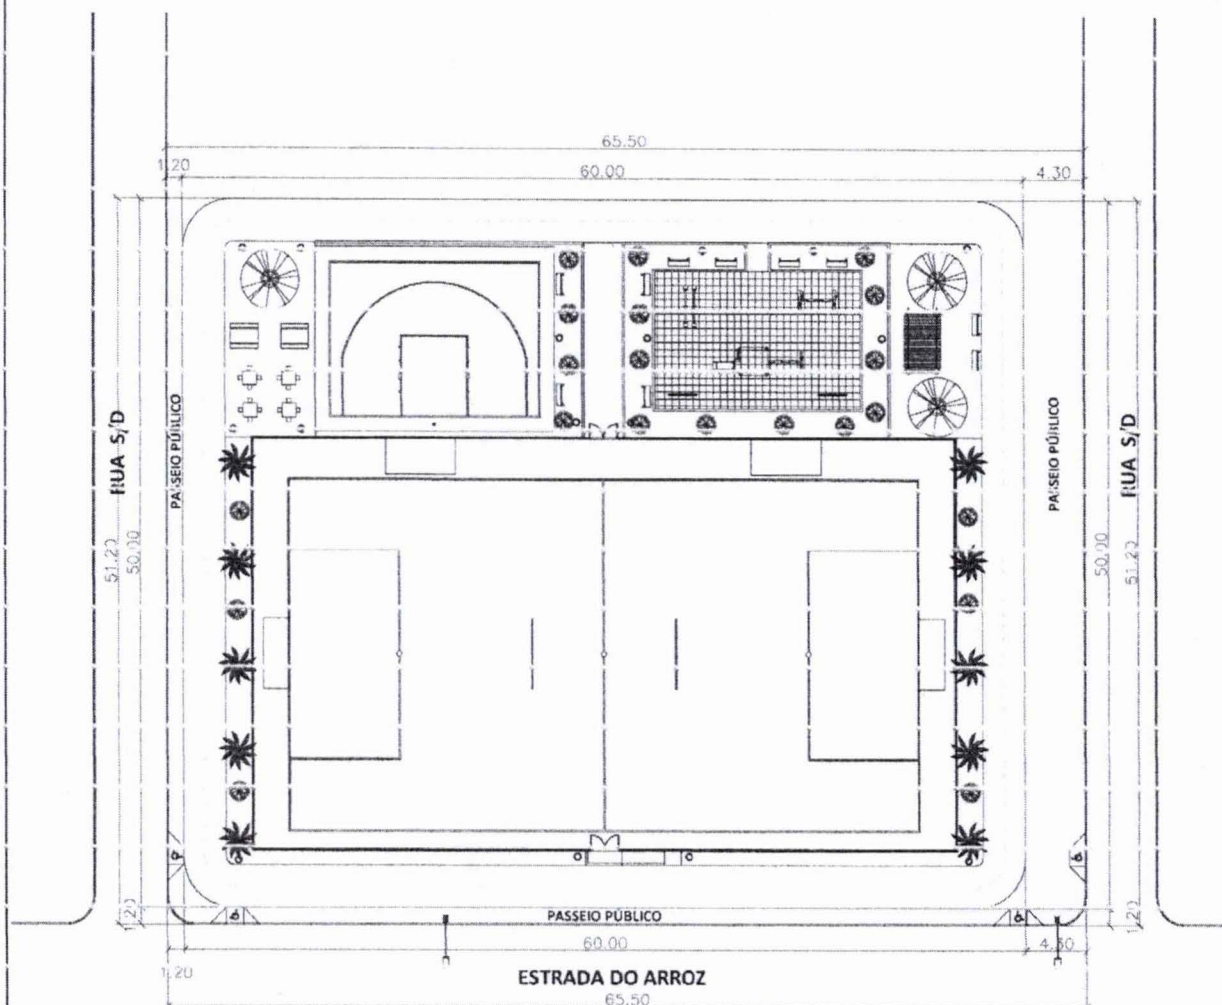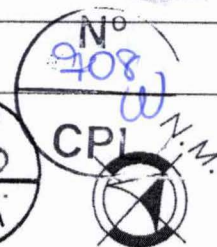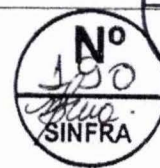

PLANTA DE SITUAÇÃO

1/500

Duílio José da Silva Almeida
Assessor de Gabinete III / SINFRA
CREA-MA nº 111964603-0
Matrícula nº: 85.340-2

PROJETO MODELO ESPAÇO ESPORTIVO COMUNITÁRIO TIPO A

OBRA INSTITUCIONAL

ENDEREÇO DA OBRA:
ESTRADA DO ARROZ, S/N, POVOADO SÃO FELIX.
MUNICÍPIO DE IMPERATRIZ - MA

PROJETO:
ARQUITETÔNICO

ÁREA DO TERRENO:
ÁREA DA CONSTRUÇÃO:
2.939,23 M2

PRANCHA:
01/02

AUTOR DO PROJETO:

WENESON TIAGO SOARES OLIVEIRA
ARQUITETO E URBANISTA- CAU A282480-9

PROPRIETÁRIO:

PREFEITURA MUNICIPAL DE IMPERATRIZ
CNPJ: 06.158.455/0001-16

CONTEUDO:
PLANTA DE SITUAÇÃO

ESCALA:
1/500

DATA:
JANEIRO DE 2026

FORMATO: 297X210 MM



COORDENADAS:

LATITUDE: 5°15'52.94"S
LONGITUDE: 47°44'8.08"O

Duílio José da Silva Almeida
Assessor de Gabinete III / SINPRA
CREA-MA nº 133.464/03-0
Matrícula nº 85.340-2



PREFEITURA MUNICIPAL DE IMPERATRIZ

PROJETO MODELO ESPAÇO ESPORTIVO COMUNITÁRIO TIPO A

PROJETO:
ARQUITETÔNICO

CLIENTE:
PREFEITURA MUNICIPAL DE IMPERATRIZ

ENDEREÇO DA OBRA:
ESTRADA DO ARROZ, S/N, POVOADO SÃO FELIX,
MUNICÍPIO DE IMPERATRIZ - MA

AUTORES:

PROPRIETÁRIO:

PREFEITURA MUNICIPAL DE IMPERATRIZ
CNPJ: 06.158.455/0001-16

AUTOR DO PROJETO:

UEBSON TIAGO SOARES OLIVEIRA
ARQUITETO E URBANISTA - CAU 020480-9

RESPONSÁVEL TÉCNICO:

CONTEÚDO:

PLANTA DE LOCALIZAÇÃO

DESENHISTA:

PRANCHA:

02/02


ÁREA DO TERRENO:

ÁREA DA CONSTRUÇÃO: 2.939,23 M²

ESCALA: 1/100.000


DATA: JANEIRO DE 2026


PRANCHA EM FORMATO A5 (594 X 420 MM)

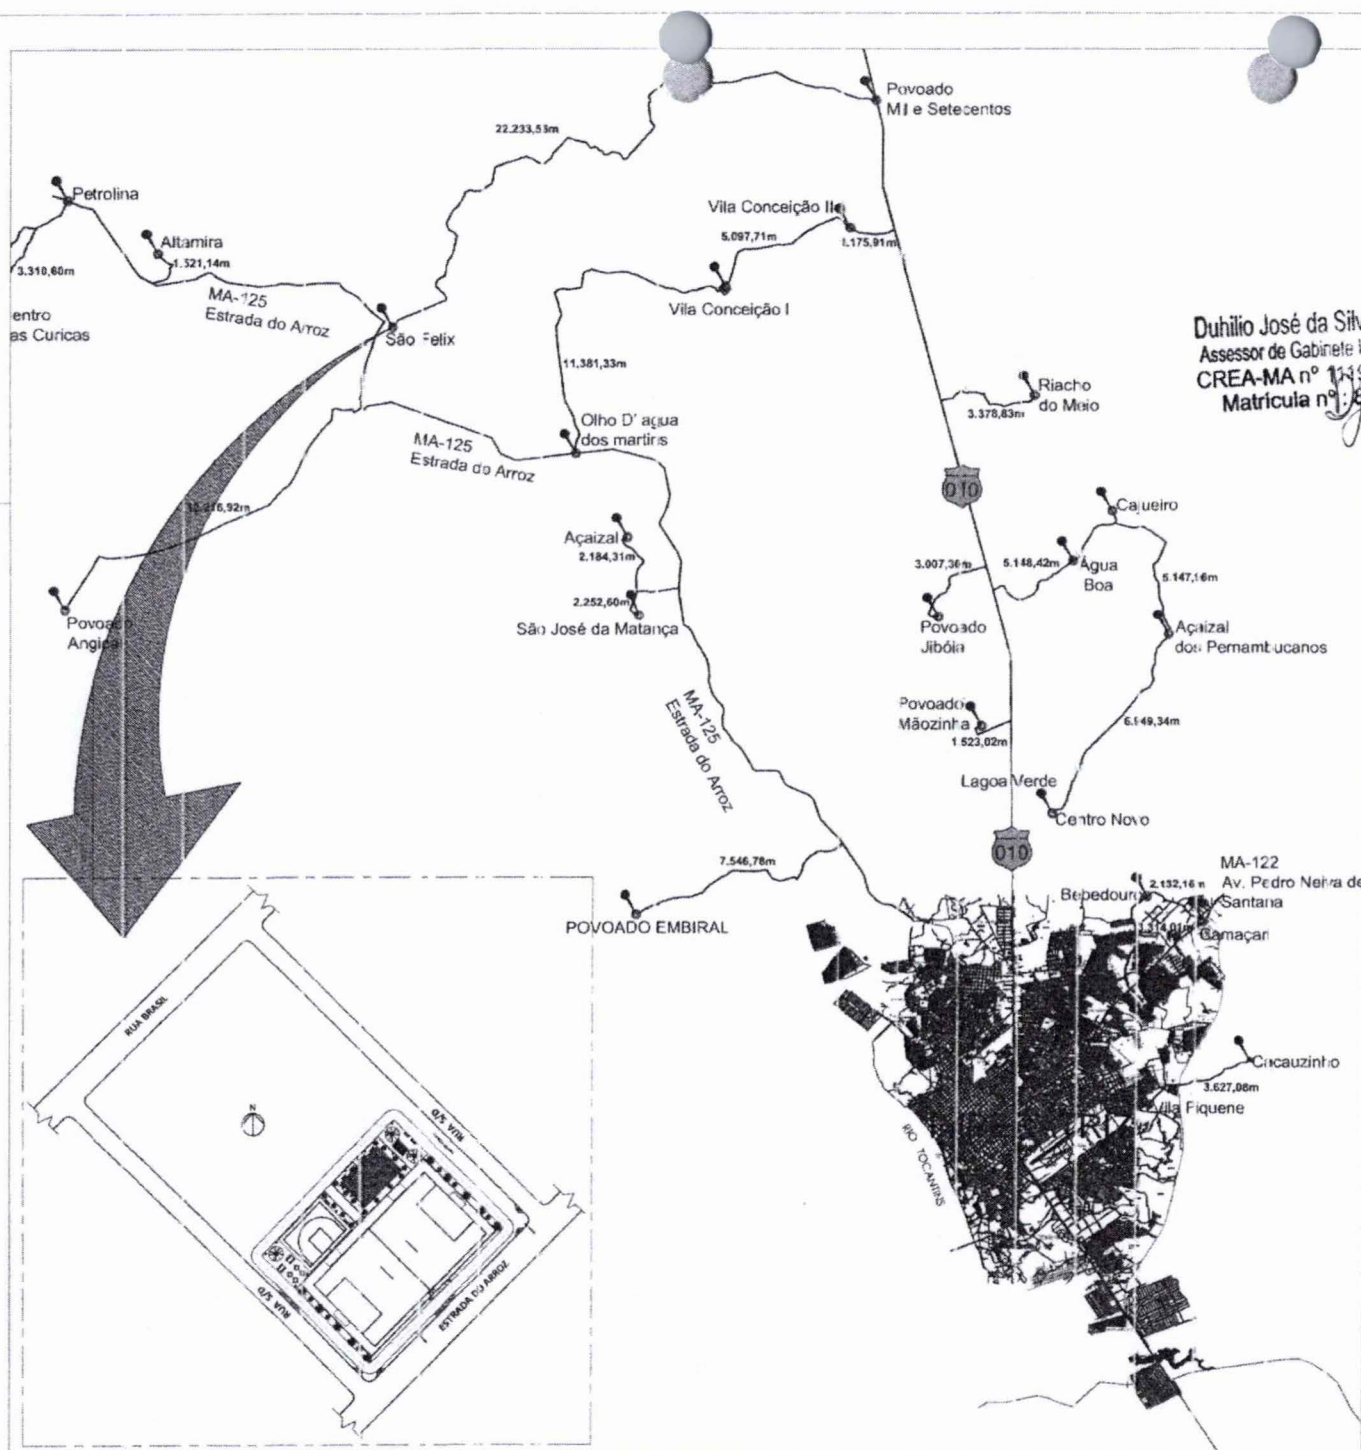








MA

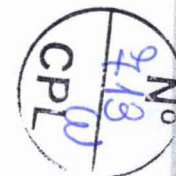[illegible]

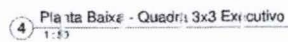















PROGRAMA DE ADEQUAÇÃO DO CRESCIMENTO E DO MINISTÉRIO DO ESPORTE					
PROJETO MODELO ESPECÍFICO PARA COMUNITÁRIO TIPO A					
CÓDIGO DE IDENTIFICAÇÃO DO PROJETO: 08					
DATA DE REALIZAÇÃO: 00					

Duhilio José da Silva Almeida
Assessor de Gabinete III / SINFRA
CREA-MA nº 111964603-0
Matrícula nº: 85.340-2

   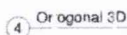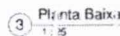

Duhilio José da Silva Almeida
Assessor de Gabinete III / SINFRA
CREA-MA nº 111964603-0
Matricula nº: 85.340-2

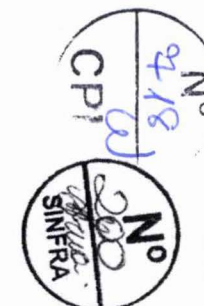[illegible]

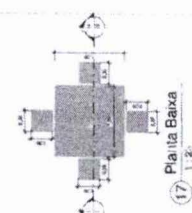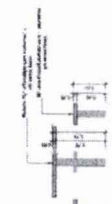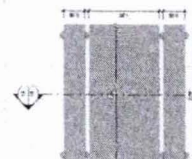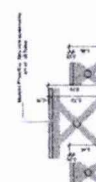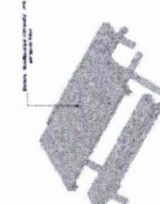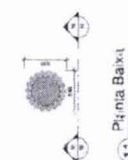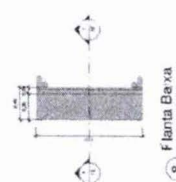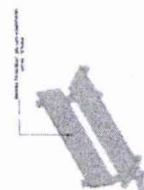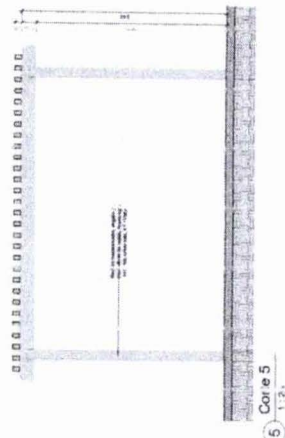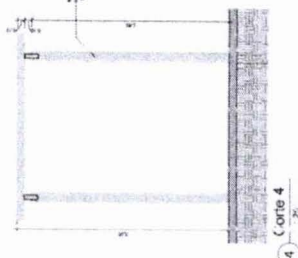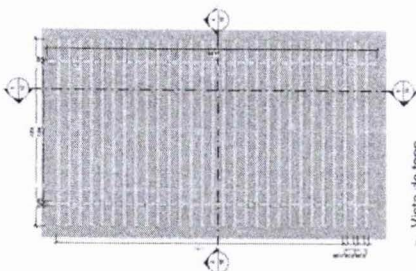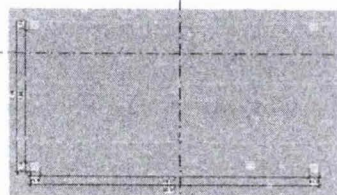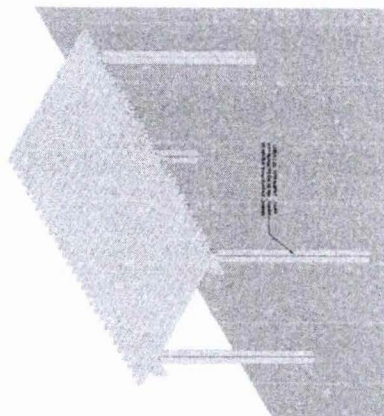


Nº 719
CPL

Nº
201
H. 10
SINFRA

[illegible]

DLB

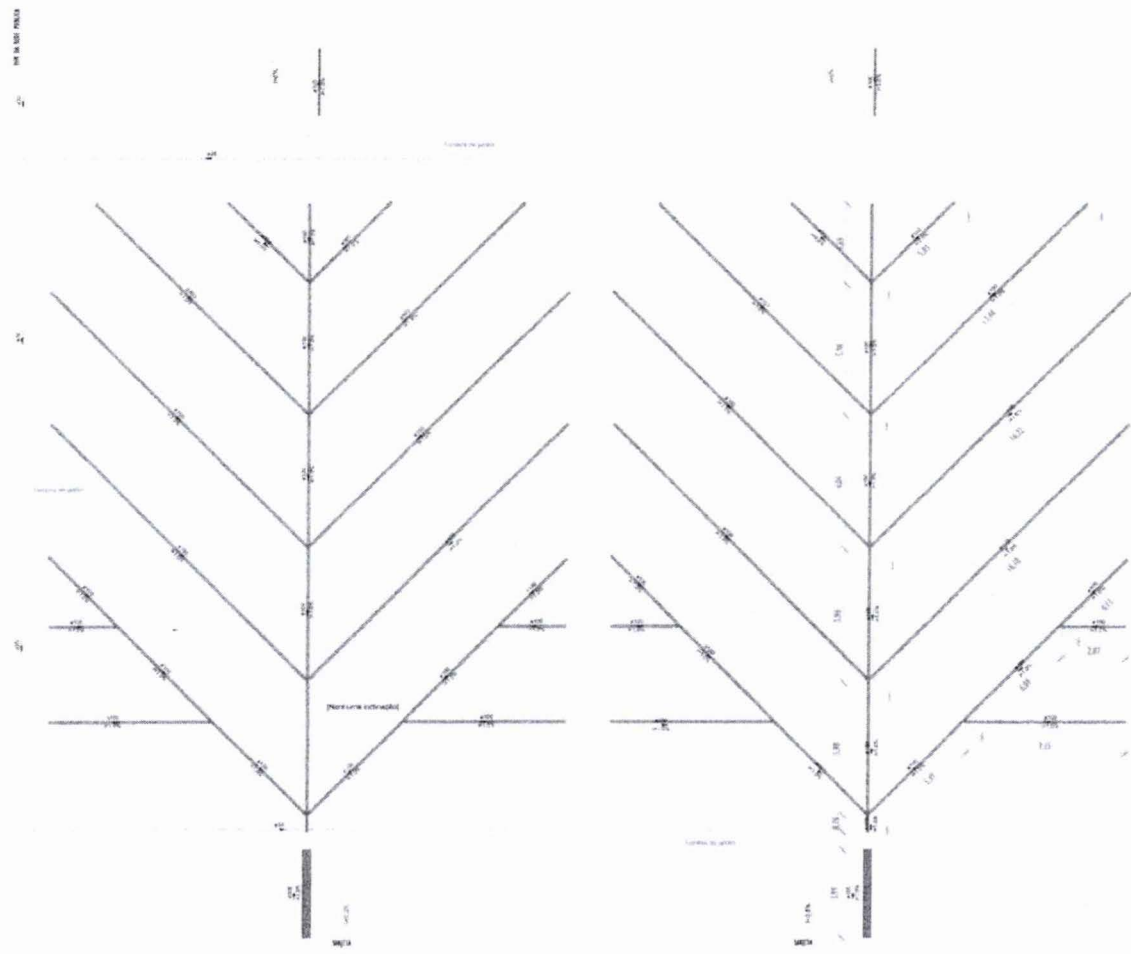

LEGENDA

TUBULAÇÕES

— TUBO DE PVC 100mm DIAMETRO PARA DRENAGEM
— TUBO DE PVC 150mm DIAMETRO PARA DRENAGEM

DISPOSITIVOS DE DRENAGEM

— CAIXA DE RECOLEÇÃO DE ÁGUA PLUVIAL DE 1000L (TUBULAÇÃO 100mm DIAMETRO)
— CAIXA DE RECOLEÇÃO DE ÁGUA PLUVIAL DE 1500L (TUBULAÇÃO 150mm DIAMETRO)

ABREVIATURAS

AP - ÁREA PLUVIAL
D - DRENAGEM
E - ELEVADO
F - FLOTAÇÃO
G - GABINETE
H - HIGIENIZAÇÃO
I - IRRIGADOR
L - LIXO
M - MANTENIMENTO
N - NÍVEL
O - OBRAS
P - PAVIMENTO
R - REDE
S - SANEAMENTO
T - TUBULAÇÃO

NOTAS - SINTAXIS/HAGEL

1 - DIMENSIONAR E DISTRIBUIÇÃO DE TUBULAÇÕES (TUBULAÇÃO 100mm DIAMETRO)
2 - NOTAS E OBSERVAÇÕES DAS TUBULAÇÕES DE TUBULAÇÃO 100mm DIAMETRO
3 - OBSERVAÇÕES DAS TUBULAÇÕES DE TUBULAÇÃO 150mm DIAMETRO
4 - PROJETO DE TUBULAÇÃO 100mm DIAMETRO

Conversão - Design - Planilha	
Descrição	Quantidade
Área de drenagem (m²)	100
Área de drenagem (m²)	100
Área de drenagem (m²)	100
Área de drenagem (m²)	100

Tubo - Design - Planilha	
Descrição	Quantidade
Tubo de drenagem (m)	100
Tubo de drenagem (m)	100
Tubo de drenagem (m)	100
Tubo de drenagem (m)	100

Conversão - Ám - 3.0	
Descrição	Quantidade
Área de drenagem (m²)	100
Área de drenagem (m²)	100
Área de drenagem (m²)	100
Área de drenagem (m²)	100

Tubo - Ám - 3.0	
Descrição	Quantidade
Tubo de drenagem (m)	100
Tubo de drenagem (m)	100
Tubo de drenagem (m)	100
Tubo de drenagem (m)	100

REDE DE DRENAGEM
Escala 1:100

Duílio José da Silva Almeida
Assessor de Gabinete III / SINFRA
CREA-MA nº 111964603-0
Matricula nº : 85.340-2

PROGRAMA DE ACELERAÇÃO DO CRESCIMENTO (PAC) MINISTÉRIO DO ESPORTE

PROJETO MODELO ESPAÇO ESPORTIVO COMUNITÁRIO TIPO B

REDE: SINFRA

ARQ: 111964603-0

PROJETO DE DRENAGEM

00

03





Poste de Concreto com 03 luminárias



Poste de Concreto com 06 luminárias

Série Quadro de Medição e Distribuição

Circuito	Descrição	Esquema	Método de inst.	Tensão (V)	Iluminação (W)	Pot. total (VA)	Pot. total (W)	Fases	Pot. - R (W)	Pot. - S (W)	Pot. - T (W)	FCT	FCA	In' (A)	Ip (A)	Seção (mm²)	Ic (A)	Icc (kA)	Disj (A)	dV / parc (%)	dV total (%)	Status
1	IL - Poste de Iluminação Meia Quadra (1)	F+N+T	B1	127 V	6	1333	1200	S		1200		1,00	0,60	17,5	10,5	6	14,0	5	15	3,28	3,85	OK
2	IL - Poste de Iluminação Meia Quadra (2)	F+N+T	B1	127 V	6	1333	1200	R	1200			1,00	0,60	17,5	10,5	4	12,0	5	15	2,71	3,08	OK
3	IL - Poste de Iluminação Playground	F+N+T	B1	127 V	6	1333	1200	S		1200		1,00	0,60	17,5	10,5	2,5	11,0	5	15	2,70	3,07	OK
4	IL - Poste Iluminação Campo (1)	F+N+T	B1	127 V	4	6	1778	1600	R	1600		1,00	0,60	23,3	14,0	4	12,0	5	15	3,79	4,16	OK
5	IL - Poste Iluminação Campo (2)	F+N+T	B1	127 V	9	6	2333	2100	T		2100	1,00	0,60	30,6	18,4	10	15,0	5	20	3,31	3,88	OK
TOTAL					13	30	8111	7300	R+S+T	2800	2430											


Quadro de Cargas (QM) - TÉRREO																					
Circuito	Descrição	Esquema	Método de inst.	Tensão (V)	Pot. total (VA)	Pot. total (W)	Fases	Pot. - R (W)	Pot. - S (W)	Pot. - T (W)	FCT	FCA	In' (A)	Ip (A)	Seção (mm²)	Ic (A)	Icc (kA)	Disj (A)	dV / parc (%)	dV total (%)	Status
QDG	3F+N+T	B1		220/127 V	8111	7300	R+S+T	2800	2400	2100	1,00	1,00	24,5	24,5	16	48,0	5	70	0,08	0,37	OK
TOTAL					8111	7300	R+S+T	2800	2400	2100											

QDG (7300 W)

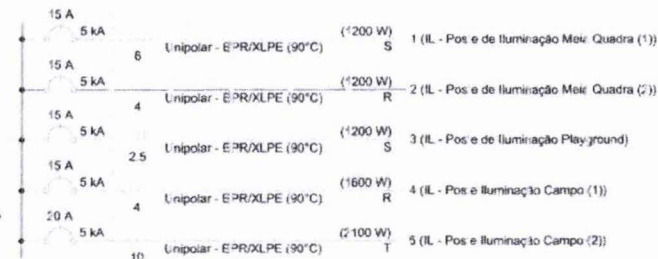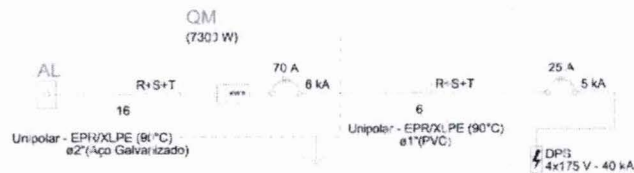

Duílio José da Silva Almeida
Assessor de Gabinete III / SINFRA
CREA-MA nº 111964603-0
Matrícula nº : 85.340-2

PROPOSTA DE ADEQUAÇÃO DO CRE SOMENTE PARA UNIDADE DO ESPORTE		DATA: 02/05/2016	
EMPRESA: SINFRA		Nº: 02	
COMPL. DO PROJETO: 10 - ANEXO		03	

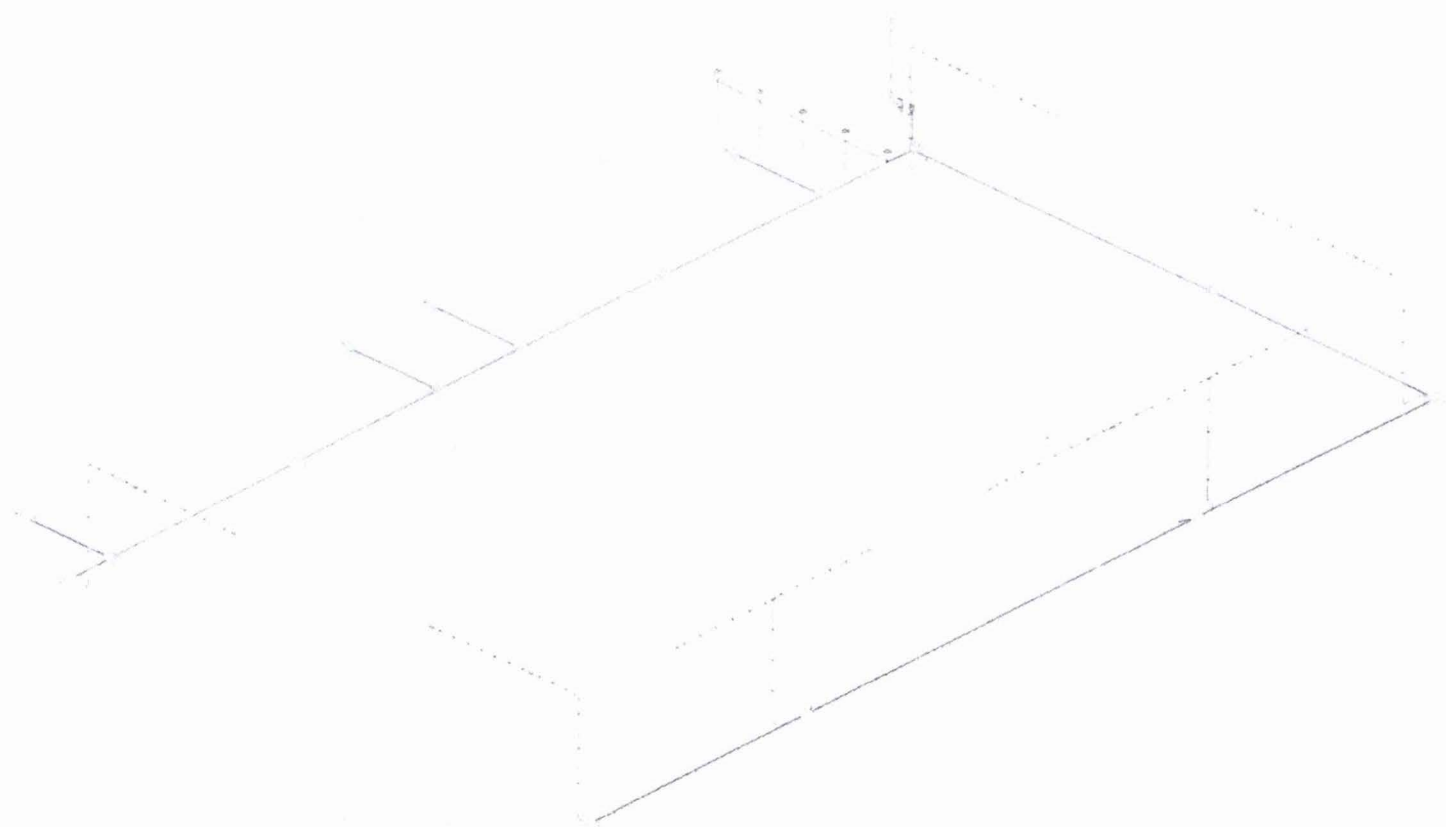

20. Projeto Elétrico


Nº 205
CPL

Nº 207
SINFRA

DJA
Duhilio José da Silva Almeida
Assessor de Gabinete III / SINFRA
CREA-MA nº 111964603-0
Matrícula nº : 85.340-2

PROGAMA A DE ACCELERACÃO DO CRESCIMENTO (PAC)	MINISTÉRIO DO ESPORTE
COMPLEXO ESPORTE - ARRENA	
PROJETO DE ARQUITETURA	03
PROJETO DE ARQUITETURA	03
PROJETO DE ARQUITETURA	03
PROJETO DE ARQUITETURA	03

1 2 3 4 5 6 7 8 9 10 11 12 13 14 15 16 17 18

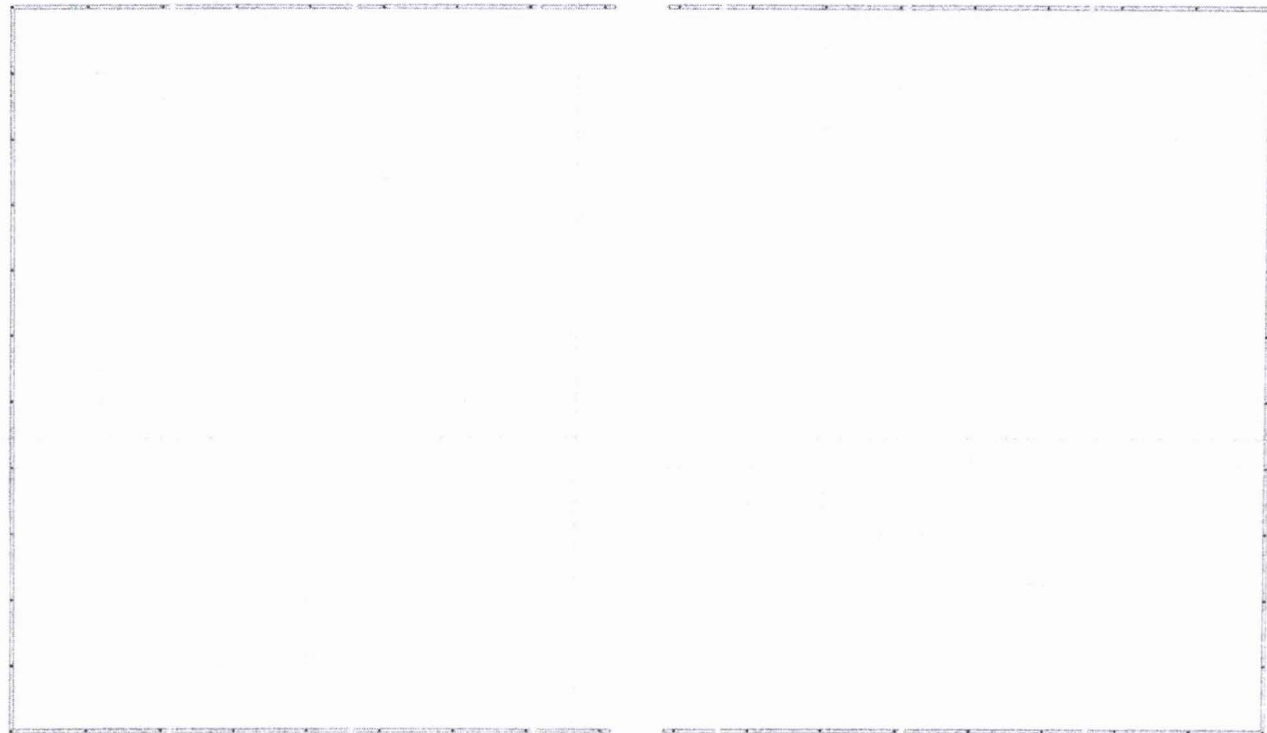

FORMA NÍVEL 00
ESCALA 1:100

1 2 3 4 5 6 7 8 9 10 11 12 13 14 15 16 17 18

ESCALA
1:100
Corte 2



Duílio José da Silva Almeida
Assessor de Gabinete III / SINFRA
CREA-MA nº 111964603-0
Matrícula nº : 85.340-2




PROGRAMA DE ACELERAÇÃO
DO CRESCIMENTO (PAC)
MINISTÉRIO DO ESPORTE

PROJETO MODELO ESPORTE COMUNITÁRIO TIPO A

PROJETO ESTRUTURAL
00
01
04




QUADRO DE FERRO		
POSICÃO	DIAMETRO	COMPRIMENTO (mm)
N1	8.0	29100 mm
N2	8.0	50100 mm
N3	8.0	670 mm

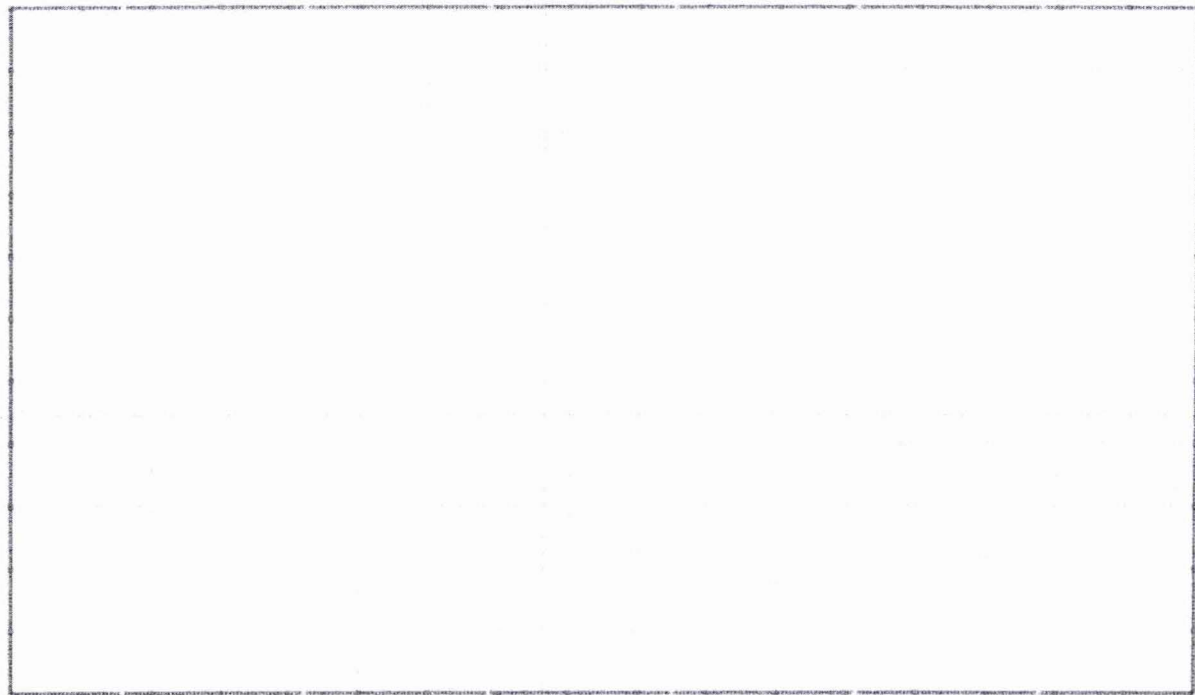


FERRAGEM NÍVEL 00
ESCALA 1:20




FERRAGEM NÍVEL - DET-01
ESCALA 1:25

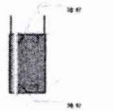

SEÇÃO A
ESCALA 1:25

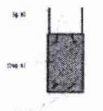

SEÇÃO B
ESCALA 1:25

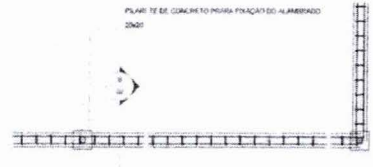

FERRAGEM NÍVEL - DET-02
ESCALA 1:25

Duílio José da Silva Almeida
Assessor de Gabinete III / SINFRA
CREA-MA nº 111964603-0
Matrícula nº : 85.340-2

Handwritten signature

DE	PROJETO	DESCRIÇÃO	DATA	ELAB.	VERIF.	APROV.
PROGRAMA DE ACELERAÇÃO DO CRESCIMENTO (PAC) - MINISTÉRIO DO ESPORTE						
PROJETO MODELO ESPAÇO ESPORTIVO COMUNITÁRIO TIPO A						
PLANTA DE FORMA E DETALHES NÍVEL 00						
AUTOR DO PROJETO: Eng. Duílio José da Silva Almeida - SINFRA						
PROJETO: 00						
FOLHA: 04						





Planta 1:100

Planta 1:100

Planta 1:100



Planta 1:100



Planta 1:100



Duílio José da Silva Almeida
Assessor de Gabinete III / SINFRA
CREA-MA nº 111964603-0
Matrícula nº : 85.340-2

Handwritten signature



PROGRAMA DE ADEQUAÇÃO
DO DESENVOLVIMENTO (PAC)
MINISTÉRIO DO ESPORTE




IMPULSO MODELO ESPORTE ESPORTE / COMUNITÁRIO TIPO A

PLANTA DE FERRAMENTAS E DETALHES NÍVEL DE
NÍVEL DE FERRAMENTAS E DETALHES NÍVEL DE
NÍVEL DE FERRAMENTAS E DETALHES NÍVEL DE

03

04

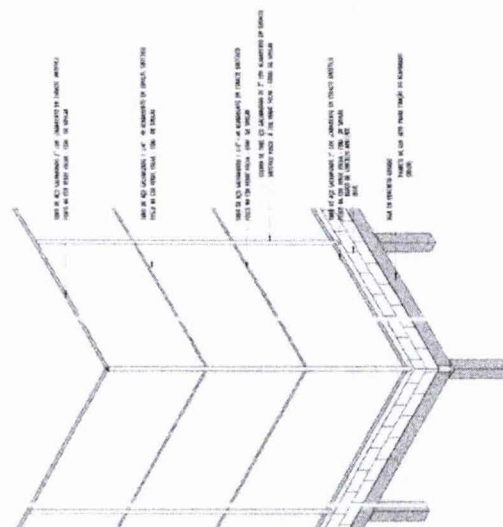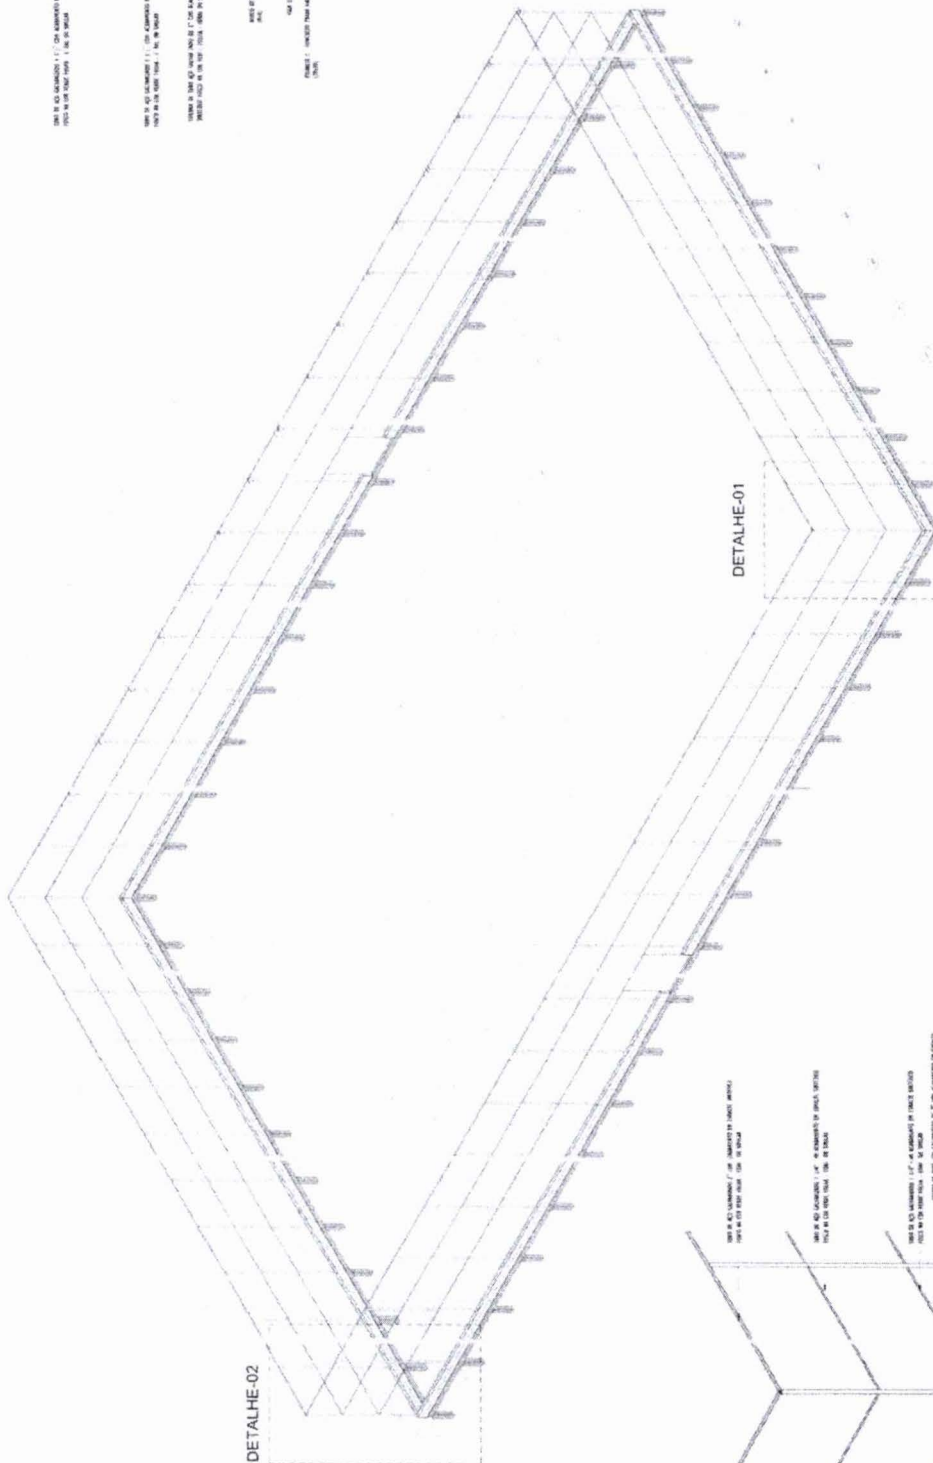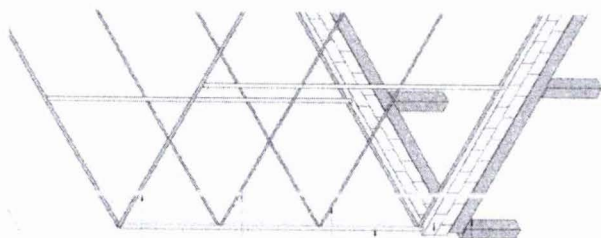

[illegible]



ESTADO DO MARANHÃO
PREFEITURA MUNICIPAL DE IMPERATRIZ
SECRETARIA MUNICIPAL DE INFRAESTRUTURA E SERVIÇOS PÚBLICOS

ANEXO II – MODELO DE PROPOSTA DE PREÇOS

CONCORRÊNCIA - ELETRÔNICA Nº XXX/2026

Prezados Senhores,

Pelo presente, submetemos à apreciação de V. Sra. a nossa proposta relativa à licitação em epígrafe, assumindo inteira responsabilidade por quaisquer erros ou omissões que venham a ser verificados na preparação.

1. PROPOSTA DE PREÇOS:

ITEM	DESCRIÇÃO	MARC A	QUANT.	V. UNITÁRIO	V. TOTAL
VALOR GLOBAL R\$ ____ (POR EXTENSO)					

2. PROPONENTE:

RAZÃO SOCIAL: ...

CNPJ: ...

ENDEREÇO: ...

TELEFONE: ...

FAX: ...

E-MAIL: ...

3. REPRESENTANTE LEGAL QUE ASSINARÁ A ATA DE REGISTRO DE PREÇOS E/OU O CONTRATO

NOME: ...

CPF: ...

RG: ...

NACIONALIDADE: ...

ESTADO CIVIL: ...

PROFISSÃO: ...

ENDEREÇO COMPLETO: ...


4. PRAZO DE VALIDADE DA PROPOSTA: ...

5. DADOS BANCÁRIOS DA EMPRESA: ...

Declaramos que estamos ciente e concordamos com as condições contidas no edital e seus anexos, bem como de que a proposta apresentada compreende a integralidade dos custos para atendimento dos direitos trabalhistas assegurados na Constituição Federal, nas leis trabalhistas, nas normas infralegais, nas convenções coletivas de trabalho e nos termos de ajustamento de conduta vigentes na data de sua entrega em definitivo e que cumpre plenamente os requisitos de habilitação definidos no instrumento convocatório.

Local e data

Nome e assinatura do representante legal da empresa
(Nº da identidade do declarante)

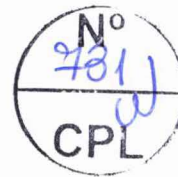

ESTADO DO MARANHÃO
PREFEITURA MUNICIPAL DE IMPERATRIZ
SECRETARIA MUNICIPAL DE INFRAESTRUTURA E SERVIÇOS PÚBLICOS

ANEXO III – MINUTA DO CONTRATO

CONTRATO Nº ____ / ____
COMPRAS E SERVIÇOS COMUNS – LEI 14.233/2021



PROCESSO DE ORIGEM

CONCORRÊNCIA - ELETRÔNICA nº ____ / ____
Nº PROCESSO ADMINISTRATIVO: ____ / ____



OBJETO CONTRATUAL

.....



VALOR CONTRATUAL

R\$ (.....)



VIGÊNCIAS CONTRATUAL

INICIAL: ____ / ____ / ____
FINAL: ____ / ____ / ____



DADOS DO CONTRATANTE

RAZÃO SOCIAL CONTRATANTE, CNPJ nº ____ . ____ . ____ / ____ - ____
Logradouro....., Número....., Bairro....., Cidade....., Estado.....
Nome Responsavel Contrante....., CPF nº ____ . ____ . ____ - ____



DADOS DO CONTRATADO

RAZÃO SOCIAL CONTRATADO, CNPJ nº ____ . ____ . ____ / ____ - ____
Logradouro....., Número....., Bairro....., Cidade....., Estado.....
Nome Responsavel Contratado....., CPF nº ____ . ____ . ____ - ____




FISCAL DO CONTRATO

Nome Fiscal Contrato.....

PREÂMBULO

Aos ____ de ____ de ____, a Razão Social Contratante.... – UF..., através da Unidade Administrativa Contratante, inscrita no CNPJ nº ____ . ____ . ____ / ____ - ____, em observância às disposições da Lei nº 14.133, de 1º de abril de 2021 na presença de testemunhas abaixo nomeadas acordam em assinar o presente **TERMO DE CONTRATO**, decorrente do Processo de Contratação em epígrafe, mediante as cláusulas e condições a seguir enunciadas.

CLÁUSULA PRIMEIRA – DO OBJETO E DA VINCULAÇÃO (art. 92, I e II)

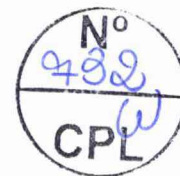

ESTADO DO MARANHÃO
PREFEITURA MUNICIPAL DE IMPERATRIZ
SECRETARIA MUNICIPAL DE INFRAESTRUTURA E SERVIÇOS PÚBLICOS

- 1.1 – O presente instrumento tem por objeto de acordo com as especificações e condições definidas no Termo de Referência/Projeto Básico e em conformidade com a proposta de preço apresentada pela **CONTRATADA**.
- 1.2 O presente contrato fica sujeito a condição suspensiva, de modo que sua execução e as obrigações financeiras dele decorrentes somente terão início após o cumprimento integral das exigências contidas no Contrato de Repasse nº 981307/2025/MESP/CAIXA e a consequente autorização da mandatária da União.
- 1.3 A contratada declara plena ciência de que a pendência desta condição não gera direito a reequilíbrio econômico-financeiro ou ressarcimento por custos de mobilização antes da emissão da ordem de serviço, a qual será expedida exclusivamente após a comunicação oficial da Caixa Econômica Federal sobre o levantamento da suspensividade.

CLÁUSULA SEGUNDA – DO PREÇO (art. 92, V)

- 2.1 – O valor do presente Contrato é de R\$ (.....), em conformidade com a proposta apresentada pela **CONTRATADA**, conforme quadro abaixo:

ESPECIFICAÇÕES E ITENS DO CONTRATO						
Item	Descrição	Marca	Unidade	Quant.	Valor Unit.	Valor Total
1						
2						
3						
Valor Total					R\$	

2.2 – No valor acima estão incluídas todas as despesas ordinárias diretas e indiretas decorrentes da execução do objeto, inclusive tributos e/ou impostos, encargos sociais, trabalhistas, previdenciários, fiscais e comerciais incidentes, taxa de administração, frete, seguro e outros necessários ao cumprimento integral do objeto da contratação.

2.3 – O valor acima é meramente estimativo, de forma que os pagamentos devidos ao contratado dependerão dos quantitativos efetivamente executados.

2.3 – São anexos a este instrumento e vinculam esta contratação, independentemente de transcrição:

2.3.1 – O Termo de Referência que embasou a contratação, em especial as cláusulas específicas quanto a forma de execução do objeto;

2.3.2 – Edital de Licitação e/ou Aviso de Contratação Direta, conforme o caso;

2.3.3 – A Proposta do Contratado;

2.3.4 – Eventuais anexos dos documentos supracitados.

CLÁUSULA TERCEIRA – DO PRAZO DE VIGÊNCIA DO CONTRATO

3.1 – O prazo de vigência da contratação terá início na data de ____/____/____ e encerramento em ____/____/____, na forma do artigo 105 da Lei nº 14.133, de 2021, e, em caso de serviços e fornecimentos contínuos, poderão ser prorrogáveis por até 10 anos, na forma dos artigos 106 e 107 da Lei nº 14.133, de 2021.

3.1.1 – O prazo de vigência será prorrogado, mediante termo aditivo, quando o objeto não for concluído no período firmado acima, ressalvadas as providências cabíveis no caso de culpa do contratado, previstas neste instrumento.

3.1.2 – A prorrogação de que trata esse item é condicionada à avaliação, por parte do Gestor do Contrato, da vantajosidade da prorrogação, a qual deverá ser realizada motivadamente, com base no Histórico de Gestão do Contrato, nos princípios da manutenção da necessidade, economicidade e oportunidade da contratação, e nos demais aspectos que forem julgados relevantes.

3.2 – O prazo de vigência e o cronograma de execução deste instrumento contratual passarão a fluir e a ser contabilizados exclusivamente a partir da data da efetiva emissão da Ordem de Serviço. Fica estabelecido que a expedição deste documento é o marco temporal que caracteriza a implementação da condição necessária para o início de qualquer atividade ou serviço de engenharia objeto desta contratação, estando tal ato condicionado à prévia e total superação da cláusula suspensiva prevista no Contrato de Repasse nº 981307/2025/MESP/CAIXA.

3.3 – Caso a cláusula suspensiva do convênio federal não seja superada por razões supervenientes, alheias ao controle ou à vontade da Administração Municipal, o presente contrato poderá ser extinto sem a incidência de qualquer ônus, penalidade ou dever de indenização para ambas as partes. Esta disposição fundamenta-se na necessidade de preservação do interesse público e da integridade do erário municipal, garantindo que o vínculo jurídico se desfaça caso o financiamento externo não se concretize, tudo em conformidade com as diretrizes e os princípios estabelecidos na Lei nº 14.133/2021.

3.4 – O contratado não tem direito subjetivo à prorrogação contratual.



ESTADO DO MARANHÃO
PREFEITURA MUNICIPAL DE IMPERATRIZ
SECRETARIA MUNICIPAL DE INFRAESTRUTURA E SERVIÇOS PÚBLICOS

3.5 – Em caso de prorrogação de contrato deverá ser promovida mediante celebração de termo aditivo.

3.6 – O contrato não poderá ser prorrogado quando o contratado tiver sido penalizado nas sanções de declaração de inidoneidade ou impedimento de licitar e contratar com poder público, observadas as abrangências de aplicação.

CLÁUSULA QUARTA – MODELOS DE EXECUÇÃO E GESTÃO CONTRATUAIS (art. 92, IV, VII e XVIII)

4.1 – O regime de execução contratual, os modelos de gestão e de execução, assim como os prazos e condições de conclusão, entrega, observação e recebimento do objeto constam no Termo de Referência/Projeto Básico, anexo a este Contrato.

CLÁUSULA QUINTA – DAS CONDIÇÕES DE PAGAMENTO (art. 92, V e VI)

5.1 – O prazo para pagamento ao contratado e demais condições a ele referentes encontram-se definidos no Termo de Referência, parte integrante a este Contrato.

CLÁUSULA SEXTA – DO REAJUSTE (art. 92, V)

6.1 – Os preços inicialmente contratados são fixos e irrevogáveis no prazo de um ano contado da data do orçamento estimado constante do processo administrativo que deu origem ao presente termo de contrato.

6.2 – Após o interregno de um ano, e independentemente de pedido do Contratado, os preços iniciais serão reajustados, mediante a aplicação, pelo **CONTRATANTE**, do Índice Geral de Preços de Mercado – IGP-M, exclusivamente para as obrigações iniciadas e concluídas após a ocorrência da anualidade.

6.3 – Nos reajustes subsequentes ao primeiro, o intervalo mínimo de um ano será contado a partir dos efeitos financeiros do último reajuste.

10.4 – No caso de atraso ou não divulgação do(s) índice (s) de reajustamento, o **CONTRATANTE** pagará ao Contratado a importância calculada pela última variação conhecida, liquidando a diferença correspondente tão logo seja(m) divulgado(s) o(s) índice(s) definitivo(s).

6.5 – Nas aferições finais, o(s) índice(s) utilizado(s) para reajuste será(ão), obrigatoriamente, o(s) definitivo(s).

10.6 – Caso o(s) índice(s) estabelecido(s) para reajustamento venha(m) a ser extinto(s) ou de qualquer forma não possa(m) mais ser utilizado(s), será(ão) adotado(s), em substituição, o(s) que vier(em) a ser determinado(s) pela legislação então em vigor.

6.7 – Na ausência de previsão legal quanto ao índice substituto, as partes elegerão novo índice oficial, para reajustamento do preço do valor remanescente, por meio de termo aditivo.

6.8 – O reajuste será realizado por apostilamento.

CLÁUSULA SÉTIMA – DO OBRIGAÇÕES PERTINENTES À LGPD

7.1 – Quando o presente instrumento tratar de informações pessoais, as partes deverão cumprir a Lei nº 13.709, de 14 de agosto de 2018 (LGPD), quanto a todos os dados pessoais a que tenham acesso em razão deste contrato administrativo, independentemente de declaração ou de aceitação expressa.

7.2 – Os dados obtidos somente poderão ser utilizados para as finalidades que justificaram seu acesso e de acordo com a boa-fé e com os princípios do art. 6º da LGPD.

7.3 – É vedado o compartilhamento com terceiros dos dados obtidos fora das hipóteses permitidas em Lei.

7.4 – A Administração deverá ser informada no prazo de 5 (cinco) dias úteis sobre todos os contratos de sub-operação firmados ou que venham a ser celebrados pelo **CONTRATADO**.

7.5 – Terminado o tratamento dos dados nos termos do art. 15 da LGPD, é dever do contratado eliminá-los, com exceção das hipóteses do art. 16 da LGPD, incluindo aquelas em que houver necessidade de guarda de documentação para fins de comprovação do cumprimento de obrigações legais ou contratuais e somente enquanto não prescritas essas obrigações.


7.6 – É dever do contratado orientar e treinar seus empregados sobre os deveres, requisitos e responsabilidades decorrentes da LGPD.

7.7 – O **CONTRATADO** deverá exigir de sub operadores e subcontratados o cumprimento dos deveres da presente cláusula, permanecendo integralmente responsável por garantir sua observância.

7.8 – O **CONTRATANTE** poderá realizar diligência para aferir o cumprimento dessa cláusula, devendo o **CONTRATADO** atender prontamente eventuais pedidos de comprovação formulados.

7.9 – O **CONTRATADO** deverá prestar, no prazo fixado pelo **CONTRATANTE**, prorrogável justificadamente, quaisquer informações acerca dos dados pessoais para cumprimento da LGPD, inclusive quanto a eventual descarte realizado.

7.10 – Bancos de dados eventualmente formados a partir de deste instrumento contratual, notadamente aqueles que se proponham a armazenar dados pessoais, devem ser mantidos em ambiente virtual controlado, com

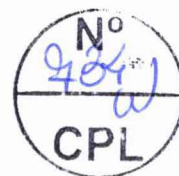

ESTADO DO MARANHÃO
PREFEITURA MUNICIPAL DE IMPERATRIZ
SECRETARIA MUNICIPAL DE INFRAESTRUTURA E SERVIÇOS PÚBLICOS

registro individual rastreável de tratamentos realizados (LGPD, art. 37), com cada acesso, data, horário e registro da finalidade, para efeito de responsabilização, em caso de eventuais omissões, desvios ou abusos.

7.10.1 – Os referidos bancos de dados devem ser desenvolvidos em formato interoperável, a fim de garantir a reutilização desses dados pela Administração nas hipóteses previstas na LGPD.

7.11 – O contrato está sujeito a ser alterado nos procedimentos pertinentes ao tratamento de dados pessoais, quando indicado pela autoridade competente, em especial a ANPD por meio de opiniões técnicas ou recomendações, editadas na forma da LGPD.

7.12 – Os contratos e convênios de que trata o § 1º do art. 26 da LGPD deverão ser comunicados à autoridade nacional.

CLÁUSULA OITAVA – DA DOTAÇÃO ORÇAMENTÁRIA (art. 92, VIII)

8.1 – As despesas decorrentes da presente contratação correrão à conta de recursos específicos consignados no Orçamento Geral da Prefeitura Municipal de Imperatriz deste exercício, na dotação abaixo discriminada:

DOTAÇÃO ORÇAMENTÁRIA

UNIDADE:
CLASSIFICAÇÃO:
NATUREZA DA DESPESA:
FICHA:

8.2 – A dotação relativa aos exercícios financeiros subsequentes será indicada após aprovação da Lei Orçamentária respectiva e liberação dos créditos correspondentes, mediante apostilamento.

CLÁUSULA NONA – DAS OBRIGAÇÕES DO CONTRATANTE (art. 92, X, XI e XIV)

9.1 – Exigir o cumprimento de todas as obrigações assumidas pelo Contratado, de acordo com o contrato e seus anexos;

9.2 – Receber o objeto no prazo e condições estabelecidas no Termo de Referência/Projeto Básico.

9.3 – Notificar o Contratado, por escrito, sobre vícios, defeitos ou incorreções verificadas no objeto fornecido, para que seja por ele substituído, reparado ou corrigido, no total ou em parte, às suas expensas.

9.4 – Acompanhar e fiscalizar a execução do contrato e o cumprimento das obrigações pelo Contratado.

9.5 – Efetuar o pagamento ao Contratado do valor correspondente ao fornecimento do objeto, no prazo, forma e condições estabelecidos no presente Contrato e no Termo de Referência.

9.6 – Aplicar ao Contratado as sanções previstas na lei e neste Contrato.

9.7 – Cientificar o órgão de representação judicial da Procuradoria desta administração para adoção das medidas cabíveis quando do descumprimento de obrigações pelo Contratado.

9.8 – Explicitamente emitir decisão sobre todas as solicitações e reclamações relacionadas à execução do presente Contrato, ressalvados os requerimentos manifestamente impertinentes, meramente protelatórios ou de nenhum interesse para a boa execução do ajuste.

9.8.1 – A Administração terá o prazo de 30 (trinta) dias, a contar da data do protocolo do requerimento para decidir, admitida a prorrogação motivada, por igual período.

9.9 – Responder eventuais pedidos de restabelecimento do equilíbrio econômico-financeiro feitos pelo contratado no prazo máximo de 30 (trinta) dias.

9.10 – Notificar os emitentes das garantias quanto ao início de processo administrativo para apuração de descumprimento de cláusulas contratuais, nos termos do §4º, do art. 137, da Lei nº 14.133, de 2021.

9.11 – A Administração não responderá por quaisquer compromissos assumidos pelo Contratado com terceiros, ainda que vinculados à execução do contrato, bem como por qualquer dano causado a terceiros em decorrência de ato do Contratado, de seus empregados, prepostos ou subordinados.


CLÁUSULA DÉCIMA – DAS OBRIGAÇÕES DO CONTRATADO (art. 92, XIV, XVI e XVII)

10.1 – O Contratado deve cumprir todas as obrigações constantes deste Contrato e Termo de Referência/Projeto Básico, parte integrante a este Contrato, assumindo como exclusivamente seus os riscos e as despesas decorrentes da boa e perfeita execução do objeto, observando, ainda, as obrigações a seguir dispostas.

10.2 – Em casos de fornecimento de equipamentos, entregar o objeto acompanhado do manual do usuário, com uma versão em português, e da relação da rede de assistência técnica autorizada.

10.3 – Responsabilizar-se pelos vícios e danos decorrentes do objeto, de acordo com os artigos 12, 13 e 17 a 27, do Código de Defesa do Consumidor (Lei nº 8.078, de 1990).

10.4 – Comunicar ao **CONTRATANTE**, no prazo máximo de 24 (vinte e quatro) horas que antecede a data da execução, os motivos que impossibilitem o cumprimento do prazo previsto, com a devida comprovação.

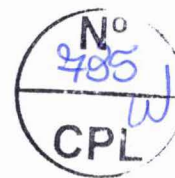

ESTADO DO MARANHÃO
PREFEITURA MUNICIPAL DE IMPERATRIZ
SECRETARIA MUNICIPAL DE INFRAESTRUTURA E SERVIÇOS PÚBLICOS

10.5 – Atender às determinações regulares emitidas pelo fiscal ou gestor do contrato ou autoridade superior (art. 137, II) e prestar todo esclarecimento ou informação por eles solicitados.

10.6 – Reparar, corrigir, remover, reconstruir ou substituir, às suas expensas, no total ou em parte, no prazo fixado pelo fiscal do contrato, os bens nos quais se verificarem vícios, defeitos ou incorreções resultantes da execução ou dos materiais empregados.

10.7 – Responsabilizar-se pelos vícios e danos decorrentes da execução do objeto, bem como por todo e qualquer dano causado à Administração ou terceiros, não reduzindo essa responsabilidade a fiscalização ou o acompanhamento da execução contratual pelo **CONTRATANTE**, que ficará autorizado a descontar dos pagamentos devidos ou da garantia, caso exigida, o valor correspondente aos danos sofridos.

10.8 – A empresa **CONTRATADA** deverá entregar ao setor responsável pela fiscalização do contrato, junto com a Nota Fiscal para fins de pagamento, os documentos relacionados na Ordem de Fornecimento/Serviço.

10.9 – Responsabilizar-se pelo cumprimento das obrigações previstas em Acordo, Convenção, Dissídio Coletivo de Trabalho ou equivalentes das categorias abrangidas pelo contrato, por todas as obrigações trabalhistas, sociais, previdenciárias, tributárias e as demais previstas em legislação específica, cuja inadimplência não transfere a responsabilidade ao **CONTRATANTE**;

10.10 – Comunicar ao Fiscal do contrato, no prazo de 24 (vinte e quatro) horas, qualquer ocorrência anormal ou acidente que se verifique no local da execução do objeto contratual.

10.11 – Paralisar, por determinação do **CONTRATANTE**, qualquer atividade que não esteja sendo executada de acordo com a boa técnica ou que ponha em risco a segurança de pessoas ou bens de terceiros.

10.12 – Manter durante toda a vigência do contrato, em compatibilidade com as obrigações assumidas, todas as condições exigidas para habilitação na licitação, ou para qualificação, na contratação direta;

10.13 – Cumprir, durante todo o período de execução do contrato, a reserva de cargos prevista em lei para pessoa com deficiência, para reabilitado da Previdência Social ou para aprendiz, bem como as reservas de cargos previstas na legislação (art. 116);

10.14 – Comprovar a reserva de cargos a que se refere a cláusula acima, no prazo fixado pelo fiscal do contrato, com a indicação dos empregados que preencheram as referidas vagas (art. 116, parágrafo único);

10.15 – Guardar sigilo sobre todas as informações obtidas em decorrência do cumprimento do contrato;

10.16 – Arcar com o ônus decorrente de eventual equívoco no dimensionamento dos quantitativos de sua proposta, inclusive quanto aos custos variáveis decorrentes de fatores futuros e incertos, devendo complementá-los, caso o previsto inicialmente em sua proposta não seja satisfatório para o atendimento do objeto da contratação, exceto quando ocorrer algum dos eventos arrolados no art. 124, II, d, da Lei nº 14.133, de 2021.

10.17 – Cumprir, além dos postulados legais vigentes de âmbito federal, estadual ou municipal, as normas de segurança do **CONTRATANTE**.

10.18 – Alocar os empregados necessários, com habilitação e conhecimento adequados, ao perfeito cumprimento das cláusulas deste contrato, fornecendo os materiais, equipamentos, ferramentas e utensílios demandados, cuja quantidade, qualidade e tecnologia deverão atender às recomendações de boa técnica e a legislação de regência.

10.19 – Orientar e treinar seus empregados sobre os deveres previstos na Lei nº 13.709, de 14 de agosto de 2018, adotando medidas eficazes para proteção de dados pessoais a que tenha acesso por força da execução deste contrato.

10.20 – Conduzir os trabalhos com estrita observância às normas da legislação pertinente, cumprindo as determinações dos Poderes Públicos, mantendo sempre limpo o local da execução do objeto e nas melhores condições de segurança, higiene e disciplina.


10.21 – Submeter previamente, por escrito, ao **CONTRATANTE**, para análise e aprovação, quaisquer mudanças nos métodos executivos que fujam às especificações do memorial descritivo ou instrumento congênere.

10.22 – Não permitir a utilização de qualquer trabalho do menor de dezesseis anos, exceto na condição de aprendiz para os maiores de quatorze anos, nem permitir a utilização do trabalho do menor de dezoito anos em trabalho noturno, perigoso ou insalubre.

CLÁUSULA DÉCIMA PRIMEIRA – DA EXTINÇÃO CONTRATUAL (art. 92, XIX)

11.1 – Para os contratos por escopo, assim considerados os contratos nos quais se impõe ao **CONTRATADO** o dever de realizar a execução de objeto específico em um período predeterminado, a extinção contratual se dará nos seguintes termos:

11.1.1 – Quando cumpridas as obrigações de ambas as partes, ainda que isso ocorra antes do prazo estipulado para tanto.

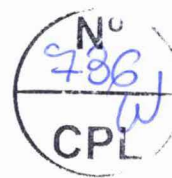

ESTADO DO MARANHÃO
PREFEITURA MUNICIPAL DE IMPERATRIZ
SECRETARIA MUNICIPAL DE INFRAESTRUTURA E SERVIÇOS PÚBLICOS

11.1.2 – Se as obrigações não forem cumpridas no prazo estipulado, a vigência ficará prorrogada até a conclusão do objeto, caso em que deverá a Administração providenciar a readequação do cronograma fixado para o contrato:

11.1.2.1 – Quando a não conclusão do contrato referida no item anterior decorrer de culpa do **CONTRATADO**;

a) ficará ele constituído em mora, sendo-lhe aplicáveis as respectivas sanções administrativas;

b) poderá a Administração optar pela extinção do contrato e, nesse caso, adotar as medidas admitidas em lei para a continuidade da execução contratual.

11.2 – Em se tratando de objeto de natureza contínua a extinção se dará quando vencido o prazo nele estipulado, independentemente de terem sido cumpridas ou não as obrigações de ambas as partes contraentes.

11.2.1 – O contrato pode ser extinto antes do prazo nele fixado, sem ônus para o **CONTRATANTE**, quando esta não dispuser de créditos orçamentários para sua continuidade ou quando entender que o contrato não mais lhe oferece vantagem.

11.2.2 – A extinção nesta hipótese ocorrerá na próxima data de aniversário do contrato, desde que haja a notificação do contratado pelo **CONTRATANTE** nesse sentido com pelo menos 2 (dois) meses de antecedência desse dia.

11.2.3 – Caso a notificação da não-continuidade do contrato de que trata este subitem ocorra com menos de 2 (dois) meses da data de aniversário, a extinção contratual ocorrerá após 2 (dois) meses da data da comunicação.

11.3 – O contrato pode ser extinto antes de cumpridas as obrigações nele estipuladas, ou antes do prazo nele fixado, por algum dos motivos previstos no artigo 137 da Lei nº 14.133/21, bem como amigavelmente, assegurados o contraditório e a ampla defesa.

11.3.1 – Nesta hipótese, aplicam-se também os artigos 138 e 139 da mesma Lei.

11.3.2 – A alteração social ou a modificação da finalidade ou da estrutura da empresa não ensejará a rescisão se não restringir sua capacidade de concluir o contrato.

11.3.2.1 – Se a operação implicar mudança da pessoa jurídica contratada, deverá ser formalizado termo aditivo para alteração subjetiva.

11.4 – O termo de rescisão, sempre que possível, será precedido:

11.4.1 – Balanço dos eventos contratuais já cumpridos ou parcialmente cumpridos;

11.4.2 – Relação dos pagamentos já efetuados e ainda devidos;

11.4.3 – Indenizações e multas.

11.5 – A extinção do contrato não configura óbice para o reconhecimento do desequilíbrio econômico-financeiro, hipótese em que será concedida indenização por meio de termo indenizatório (art. 131, caput, da Lei n.º 14.133, de 2021).

11.6 – O contrato poderá ser extinto caso se constate que o **CONTRATADO** mantém vínculo de natureza técnica, comercial, econômica, financeira, trabalhista ou civil com dirigente do órgão ou entidade contratante ou com agente público que tenha desempenhado função na licitação ou atue na fiscalização ou na gestão do contrato, ou que deles seja cônjuge, companheiro ou parente em linha reta, colateral ou por afinidade, até o terceiro grau (art. 14, inciso IV, da Lei n.º 14.133, de 2021).

CLÁUSULA DÉCIMA SEGUNDA – DAS INFRAÇÕES E SANÇÕES ADMINISTRATIVAS (art. 92, XIV)

12.1 – Comete infração administrativa, nos termos da Lei nº 14.133, de 2021, o Contratado que:

a) der causa à inexecução parcial do contrato;

b) der causa à inexecução parcial do contrato que cause grave dano à Administração ou ao funcionamento dos serviços públicos ou ao interesse coletivo;

c) der causa à inexecução total do contrato;

d) ensejar o retardamento da execução do objeto da contratação sem motivo justificado;

e) apresentar documentação falsa ou prestar declaração falsa durante a execução do contrato;


f) praticar ato fraudulento na execução do contrato;

g) comportar-se de modo inidôneo ou cometer fraude de qualquer natureza;

h) praticar ato lesivo previsto no art. 5º da Lei nº 12.846, de 1º de agosto de 2013.

12.2 – Serão aplicadas ao responsável pelas infrações administrativas acima descritas as seguintes sanções:

i) **Advertência**, quando o contratado der causa à inexecução parcial do contrato, sempre que não se justificar a imposição de penalidade mais grave (art. 156, §2º, da Lei nº 14.133, de 2021);

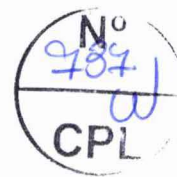

ESTADO DO MARANHÃO
PREFEITURA MUNICIPAL DE IMPERATRIZ
SECRETARIA MUNICIPAL DE INFRAESTRUTURA E SERVIÇOS PÚBLICOS

ii) **Impedimento de licitar e contratar**, quando praticadas as condutas descritas nas alíneas "b", "c" e "d" do subitem acima deste Contrato, sempre que não se justificar a imposição de penalidade mais grave (art. 156, § 4º, da Lei nº 14.133, de 2021);

iii) **Declaração de inidoneidade para licitar e contratar**, quando praticadas as condutas descritas nas alíneas "e", "f", "g" e "h" do subitem acima deste Contrato, bem como nas alíneas "b", "c" e "d", que justifiquem a imposição de penalidade mais grave (art. 156, §5º, da Lei nº 14.133, de 2021).

b) **Multa** de:

i) **Moratória** de 1% (um por cento) por dia de atraso injustificado sobre o valor da parcela inadimplida, até o limite de 30 (trinta) dias;

ii) **Moratória** de 0,07% (sete centésimos por cento) do valor total do contrato por dia de atraso injustificado, até o máximo de 2% (dois por cento), pela inobservância do prazo fixado para apresentação, suplementação ou reposição da garantia, quando exigida no Termo de Referência, parte integrante a este Contrato.

a. O atraso superior a 30 (trinta) dias autoriza a Administração a promover a extinção do contrato por descumprimento ou cumprimento irregular de suas cláusulas, conforme dispõe o inciso I do art. 137 da Lei n. 14.133, de 2021.

iii) **Compensatória**, para as infrações descritas nas alíneas "e" a "h" do subitem 12.1, de 20% a 30% do valor do Contrato.

iv) **Compensatória**, para a inexecução total do contrato prevista na alínea "a", "b", "c" e "d" do subitem 12.1, de 1% a 30% do valor do Contrato.

12.3 – A aplicação das sanções previstas neste Contrato não exclui, em hipótese alguma, a obrigação de reparação integral do dano causado ao **CONTRATANTE** (art. 156, §9º, da Lei nº 14.133, de 2021).

12.4 – Todas as sanções previstas neste Contrato poderão ser aplicadas cumulativamente com a multa (art. 156, §7º, da Lei nº 14.133, de 2021).

12.4.1 – Antes da aplicação da multa será facultada a defesa do interessado no prazo de 15 (quinze) dias úteis, contado da data de sua intimação (art. 157, da Lei nº 14.133, de 2021).

12.5 – Se a multa aplicada e as indenizações cabíveis forem superiores ao valor do pagamento eventualmente devido pelo **CONTRATANTE** ao **CONTRATADO**, além da perda desse valor, a diferença será descontada da garantia prestada, quando exigida, ou será cobrada judicialmente (art. 156, §8º, da Lei nº 14.133, de 2021).

12.6 – Previamente ao encaminhamento à cobrança judicial, a multa poderá ser recolhida administrativamente no prazo máximo de 30 (trinta) dias, a contar da data do recebimento da comunicação enviada pela autoridade competente.

12.5 – A aplicação das sanções realizar-se-á em processo administrativo que assegure o contraditório e a ampla defesa ao **CONTRATADO**, observando-se o procedimento previsto no caput e parágrafos do art. 158 da Lei nº 14.133, de 2021, para as penalidades de impedimento de licitar e contratar e de declaração de inidoneidade para licitar ou contratar.

12.5 – Na aplicação das sanções serão considerados (art. 156, §1º, da Lei nº 14.133, de 2021):

a) a natureza e a gravidade da infração cometida;

b) as peculiaridades do caso concreto;


c) as circunstâncias agravantes ou atenuantes;

d) os danos que dela provierem para o **CONTRATANTE**;

e) a implantação ou o aperfeiçoamento de programa de integridade, conforme normas e orientações dos órgãos de controle.

12.7 – Os atos previstos como infrações administrativas na Lei nº 14.133, de 2021, ou em outras leis de licitações e contratos da Administração Pública que também sejam tipificados como atos lesivos na Lei nº 12.846, de 2013, serão apurados e julgados conjuntamente, nos mesmos autos, observados o rito procedimental e autoridade competente definidos na referida Lei (art. 159).

12.8 – A personalidade jurídica do **CONTRATADO** poderá ser desconsiderada sempre que utilizada com abuso do direito para facilitar, encobrir ou dissimular a prática dos atos ilícitos previstos neste Contrato ou para provocar confusão patrimonial, e, nesse caso, todos os efeitos das sanções aplicadas à pessoa jurídica serão estendidos aos seus administradores e sócios com poderes de administração, à pessoa jurídica sucessora ou à empresa do mesmo ramo com relação de coligação ou controle, de fato ou de direito, com o **CONTRATADO**, observados, em todos os casos, o contraditório, a ampla defesa e a obrigatoriedade de análise jurídica prévia (art. 160, da Lei nº 14.133, de 2021).

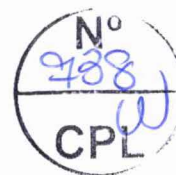

ESTADO DO MARANHÃO
PREFEITURA MUNICIPAL DE IMPERATRIZ
SECRETARIA MUNICIPAL DE INFRAESTRUTURA E SERVIÇOS PÚBLICOS

12.9 – O **CONTRATANTE** deverá, no prazo máximo 15 (quinze) dias úteis, contado da data de aplicação da sanção, informar e manter atualizados os dados relativos às sanções por ela aplicadas, para fins de publicidade no Cadastro Nacional de Empresas Inidôneas e Suspensas (Ceis) e no Cadastro Nacional de Empresas Punidas (Cnep), instituídos no âmbito do Poder Executivo Federal. (Art. 161).

12.10 – As sanções de impedimento de licitar e contratar e declaração de inidoneidade para licitar ou contratar são passíveis de reabilitação na forma do art. 163 da Lei nº 14.133/21.

12.11 – Os débitos do **CONTRATADO** para com a Administração **CONTRATANTE**, resultantes de multa administrativa e/ou indenizações, não inscritos em dívida ativa, poderão ser compensados, total ou parcialmente, com os créditos devidos pelo referido órgão decorrentes deste mesmo contrato ou de outros contratos administrativos que o contratado possua com o mesmo órgão ora contratante.

CLÁUSULA DÉCIMA TERCEIRA – DA GARANTIA DE EXECUÇÃO (art. 92, XII)

13.1 – As regras acerca da prestação de garantia na presente contratação são as estabelecidas no Termo de Referência/Projeto Básico, parte integrante a este Contrato.

CLÁUSULA DÉCIMA QUARTA – ALTERAÇÕES

14.1 – Eventuais alterações contratuais reger-se-ão pela disciplina dos arts. 124 e seguintes da Lei nº 14.133, de 2021.

14.2 – O Contratado é obrigado a aceitar, nas mesmas condições contratuais, os acréscimos ou supressões que se fizerem necessários, até o limite de 25% (vinte e cinco por cento) do valor inicial atualizado do contrato.

14.3 – As alterações contratuais deverão ser promovidas mediante celebração de termo aditivo, submetido à prévia aprovação da consultoria jurídica da **CONTRATANTE**, salvo nos casos de justificada necessidade de antecipação de seus efeitos, hipótese em que a formalização do aditivo deverá ocorrer no prazo máximo de 1 (um) mês (art. 132 da Lei nº 14.133, de 2021).

14.4 – Registros que não caracterizam alteração do contrato podem ser realizados por simples apostila, dispensada a celebração de termo aditivo, na forma do art. 136 da Lei nº 14.133, de 2021.

CLÁUSULA DÉCIMA QUINTA – DOS CASOS OMISSOS

15.1 – Os casos omissos serão decididos pelo **CONTRATANTE**, segundo as disposições contidas na Lei nº 14.133, de 2021, e demais normas federais aplicáveis e, subsidiariamente, segundo as disposições contidas na Lei nº 8.078, de 1990 – Código de Defesa do Consumidor – e normas e princípios gerais dos contratos.

CLÁUSULA DÉCIMA SEXTA – SUBCONTRATAÇÃO

16.1 – As regras para subcontratação do objeto deste instrumento de contrato constam no Termo de Referência, parte integrante deste Contrato.

CLÁUSULA DÉCIMA SÉTIMA – DAS DISPOSIÇÕES FINAIS

17.1 – O presente contrato é regido pela Lei 14.133/21 e demais diplomas legais.

17.2 – Incumbirá ao **CONTRATANTE** divulgar o presente instrumento no Portal Nacional de Contratações Públicas (PNCP), na forma prevista no art. 94 da Lei 14.133, de 2021, bem como no respectivo sítio oficial na Internet, em atenção ao art. 91, caput, da Lei nº 14.133, de 2021, e ao art. 8º, §2º, da Lei nº 12.527, de 2011, c/c art. 7º, §3º, inciso V, do Decreto nº 7.724, de 2012.

17.3 – Fica eleito o Foro da Comarca de Imperatriz- MA, para dirimir os litígios que decorrerem da execução deste Termo de Contrato que não puderem ser compostos pela conciliação, conforme art. 92, §1º, da Lei nº 14.133/21.


Imperatriz – MA, ____ de ____ de ____

ASSINATURAS

PELA CONTRATANTE

PELA CONTRATADA

TESTEMUNHAS

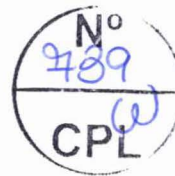

ESTADO DO MARANHÃO
PREFEITURA MUNICIPAL DE IMPERATRIZ
SECRETARIA MUNICIPAL DE INFRAESTRUTURA E SERVIÇOS PÚBLICOS

NOME: _____

NOME: _____