



FORMA NIVEL 00
ESCALA 1:100

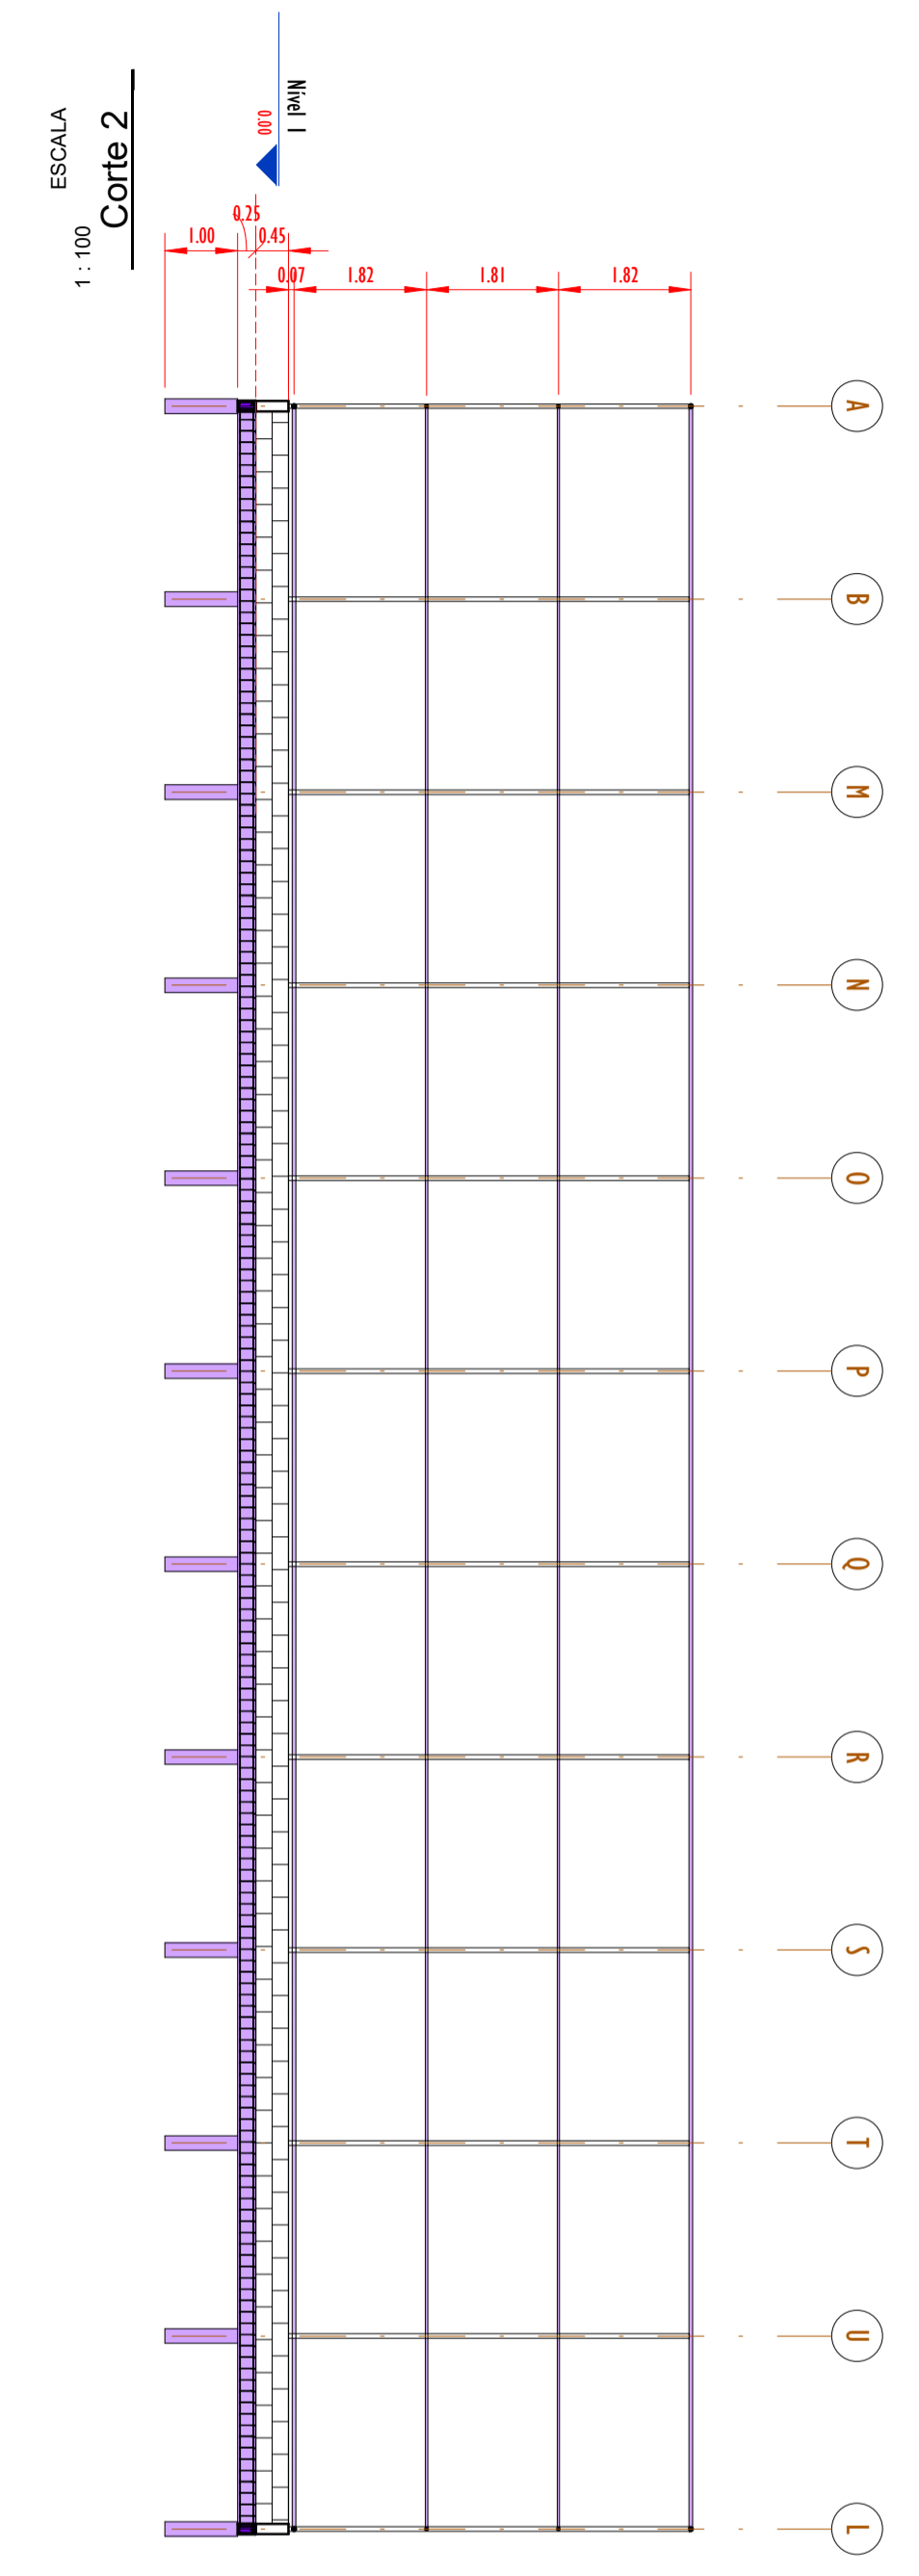

ESCALA 1:100
Corte 2

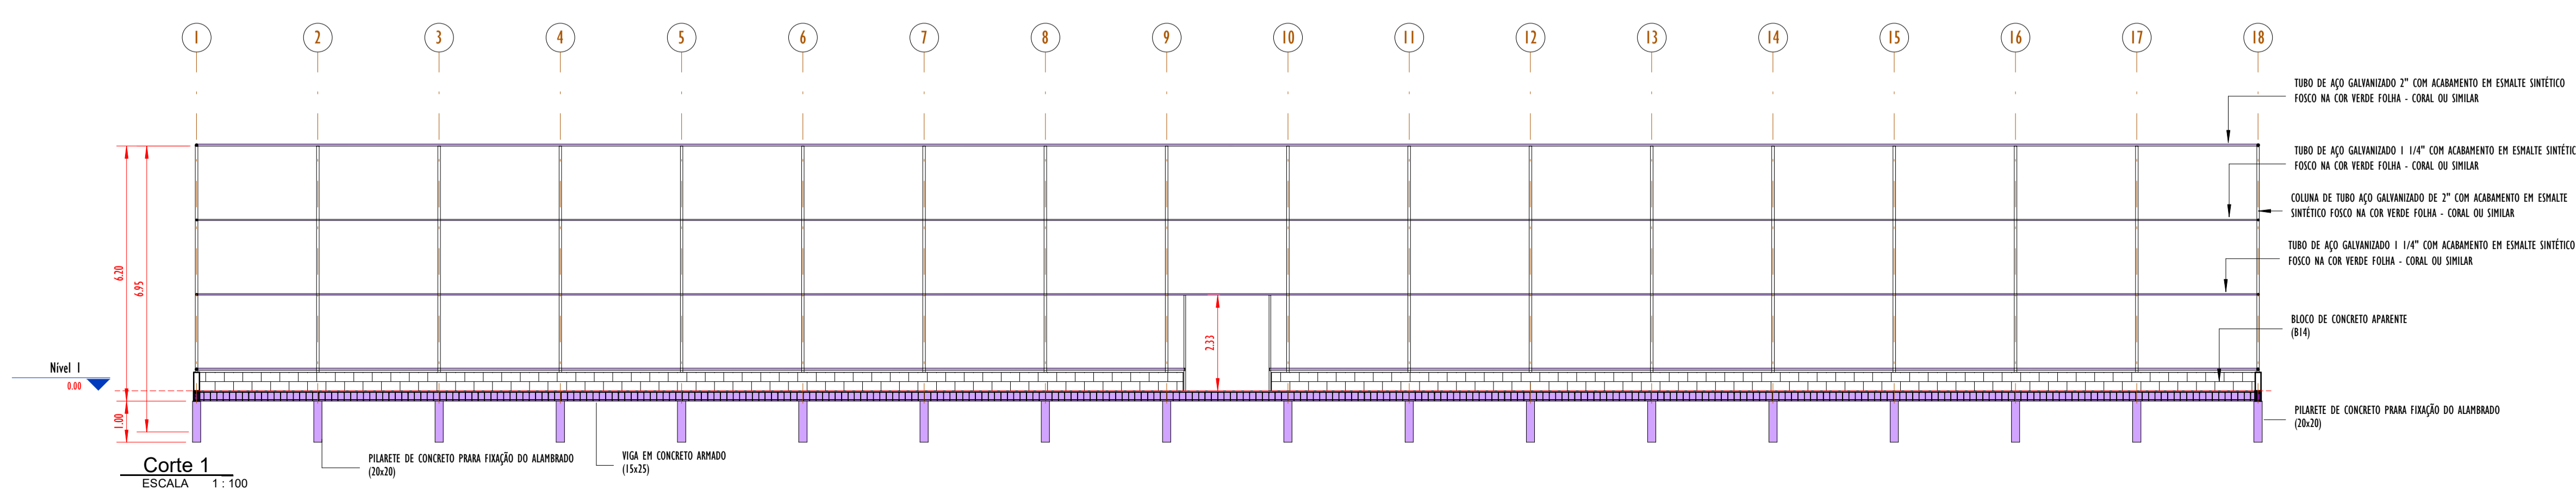


Corte 1
ESCALA 1:100


- TUBO DE AÇO GALVANIZADO 2" COM ACABAMENTO EM ESMALTE SINTÉTICO FOSCO NA COR VERDE FOLHA - CORAL OU SIMILAR
- TUBO DE AÇO GALVANIZADO 1 1/4" COM ACABAMENTO EM ESMALTE SINTÉTICO FOSCO NA COR VERDE FOLHA - CORAL OU SIMILAR
- COLUNA DE TUBO AÇO GALVANIZADO DE 3" COM ACABAMENTO EM ESMALTE SINTÉTICO FOSCO NA COR VERDE FOLHA - CORAL OU SIMILAR
- TUBO DE AÇO GALVANIZADO 1 1/4" COM ACABAMENTO EM ESMALTE SINTÉTICO FOSCO NA COR VERDE FOLHA - CORAL OU SIMILAR
- BLOCO DE CONCRETO APARENTE (B14)
- PILARETE DE CONCRETO PARA FIXAÇÃO DO ALAMBADO (20x20)
- VIGA EM CONCRETO ARMADO (15x25)

00	EMISSÃO INICIAL	08/03/24			
REV.	DESCRIÇÃO	DATA	EXEC.	VERIF.	APROV.
PROGRAMA DE ACELERAÇÃO DO CRESCIMENTO (PAC) MINISTÉRIO DO ESPORTE					
OBJETO DO SERVIÇO: PROJETO MODELO ESPAÇO ESPORTIVO COMUNITÁRIO TIPO A					
DESCRIMINAÇÃO: PLANTA DE FORMA NIVEL 00 E CORTES					FOLHA:
AUTOR DO PROJETO: Eng ^o . Gláucia Adriane de Sousa Sulzbach - REG 1118491602MA					01
PROJETO: PROJETO ESTRUTURAL			REVISÃO: 00	ESCALA: 1:100	04

QUADRO DE FERRO		
POSICÃO	DIAMETRO	COMPRIMENTO (mm)
N1	8.0	29100 mm
N2	8.0	50100 mm
N3	5.0	670 mm

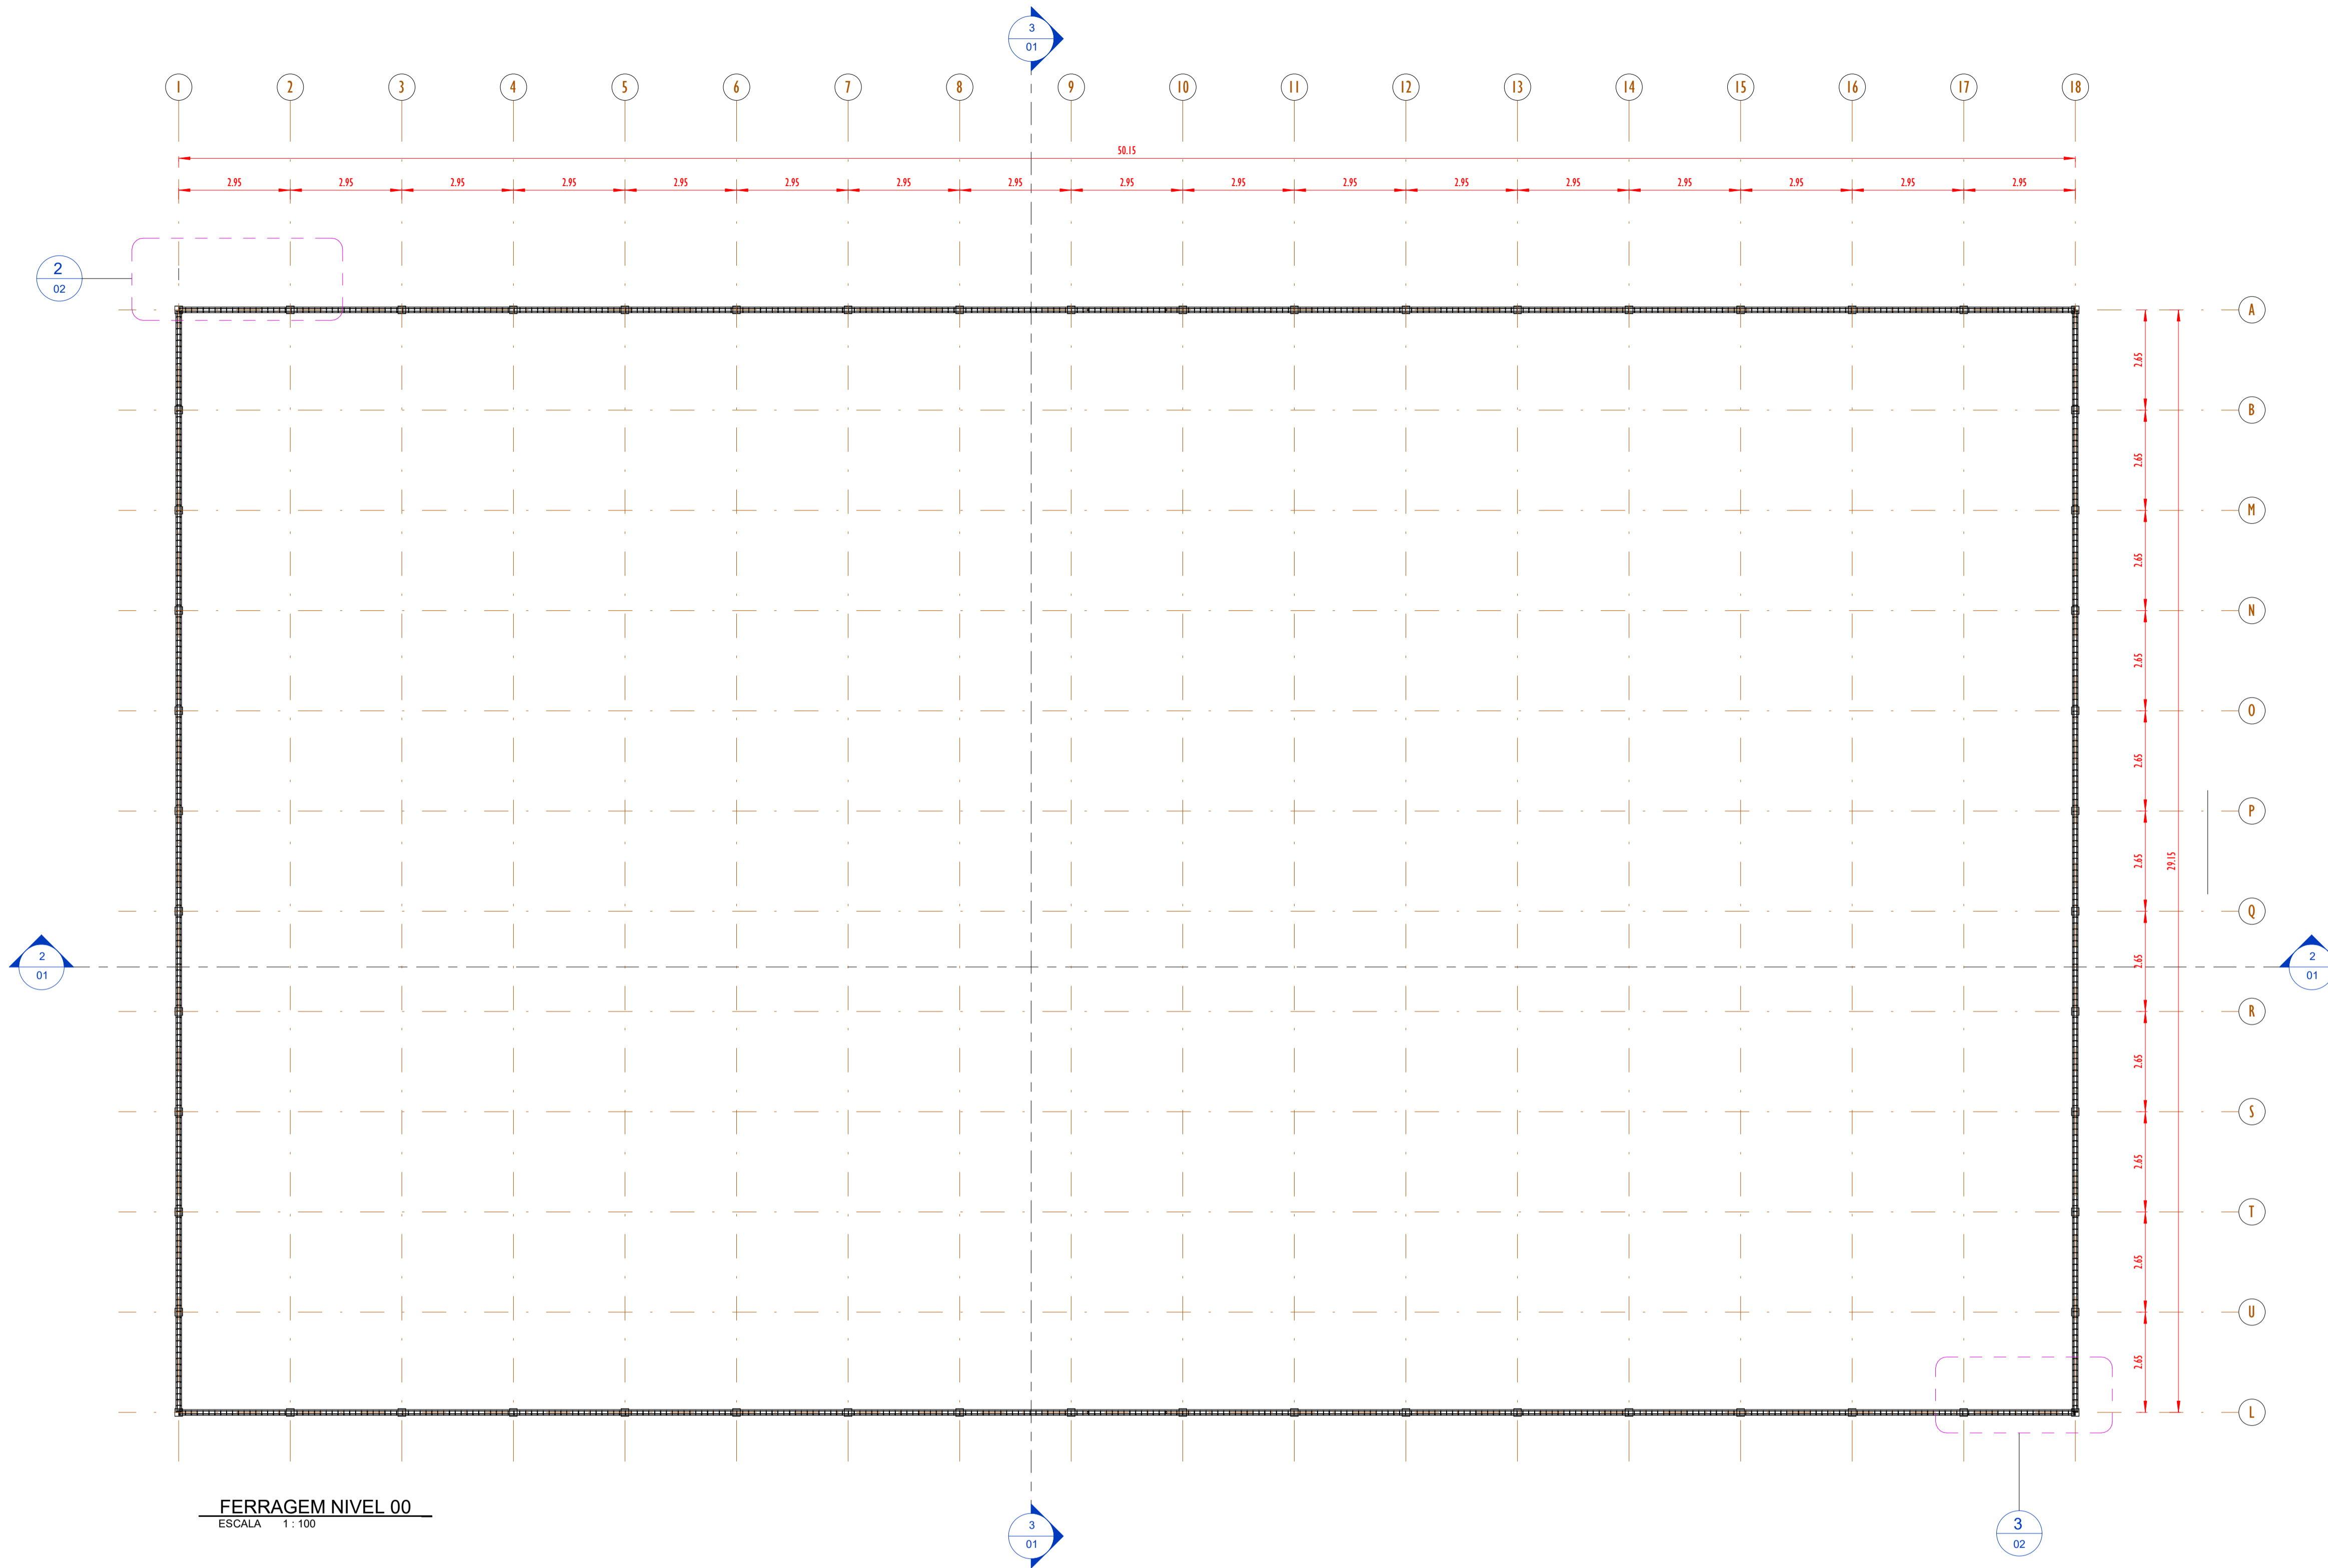

FERRAGEM NIVEL 00
ESCALA 1:100

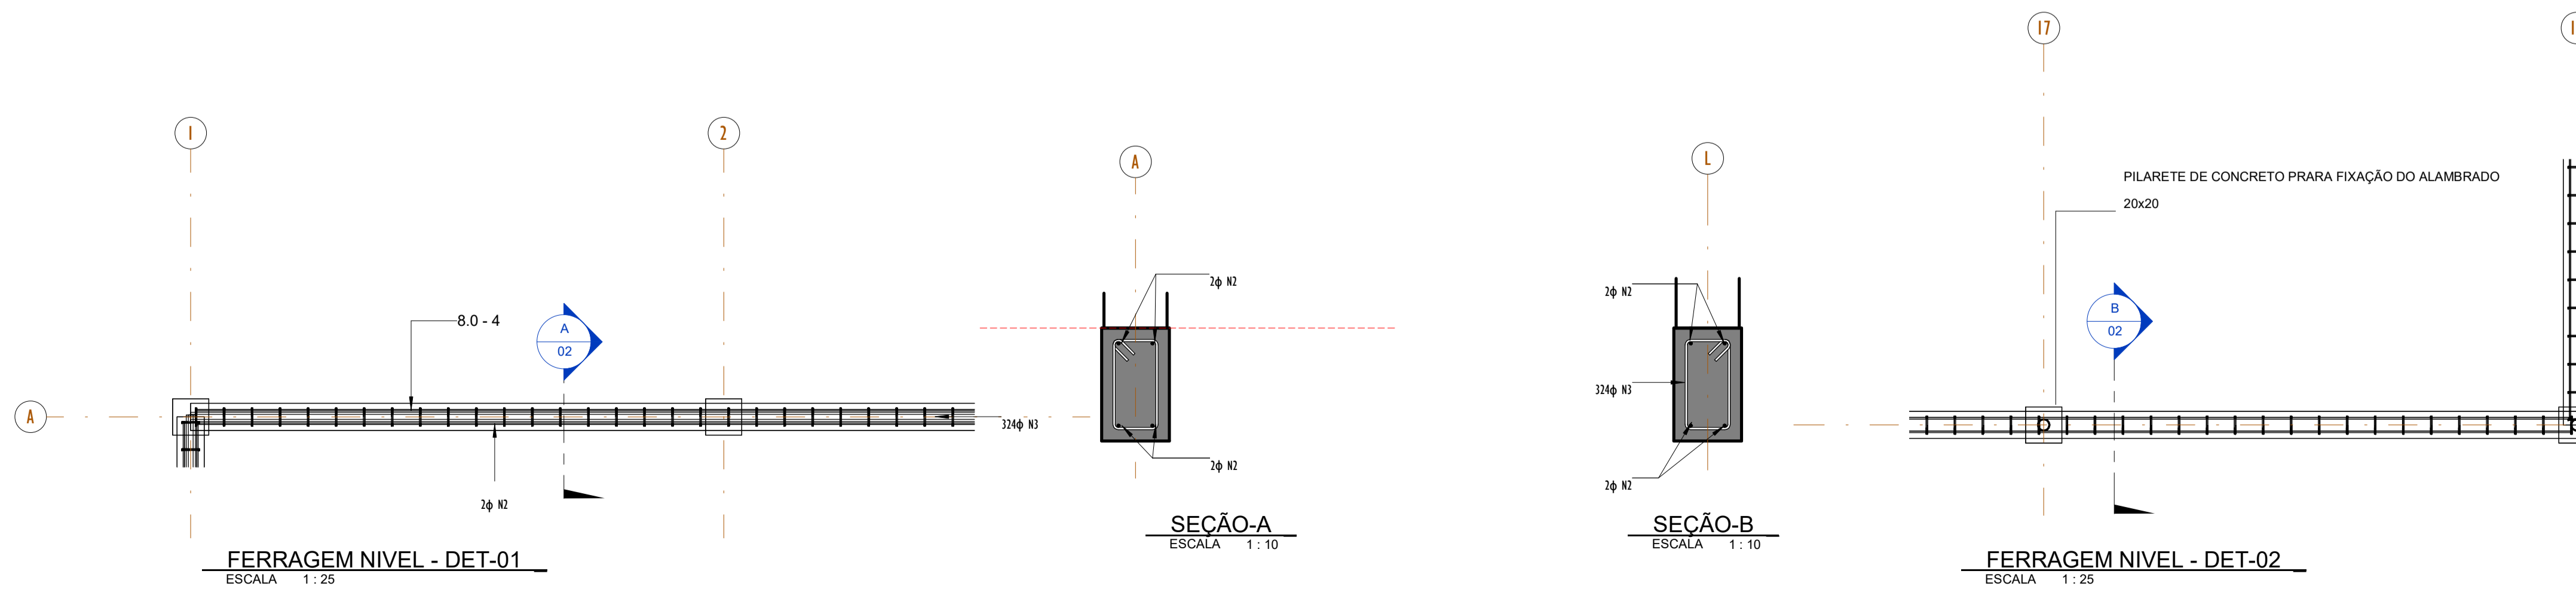


FERRAGEM NIVEL - DET-01
ESCALA 1:25

SEÇÃO-A
ESCALA 1:10


SEÇÃO-B
ESCALA 1:10

FERRAGEM NIVEL - DET-02
ESCALA 1:25


00	EMISSÃO INICIAL	08/03/24			
REV.	DESCRIÇÃO	DATA	EXEC.	VERIF.	APROV.
PROGRAMA DE ACELERAÇÃO DO CRESCIMENTO (PAC) MINISTÉRIO DO ESPORTE		NOVO PAC		MINISTÉRIO DO ESPORTE	
OBJETO DO SERVIÇO: PROJETO MODELO ESPAÇO ESPORTIVO COMUNITÁRIO TIPO A					
DESCRIMINAÇÃO: PLANTA DE FORMA E DETALHES NIVEL 00					FOLHA: 02
AUTOR DO PROJETO: Eng ^o . Gláucia Adriane de Sousa Sultzbach - REG 1118491602MA		DATA: MARÇO/2024			
PROJETO: PROJETO ESTRUTURAL	REVISÃO: 00	ESCALA: Como indicado		04	

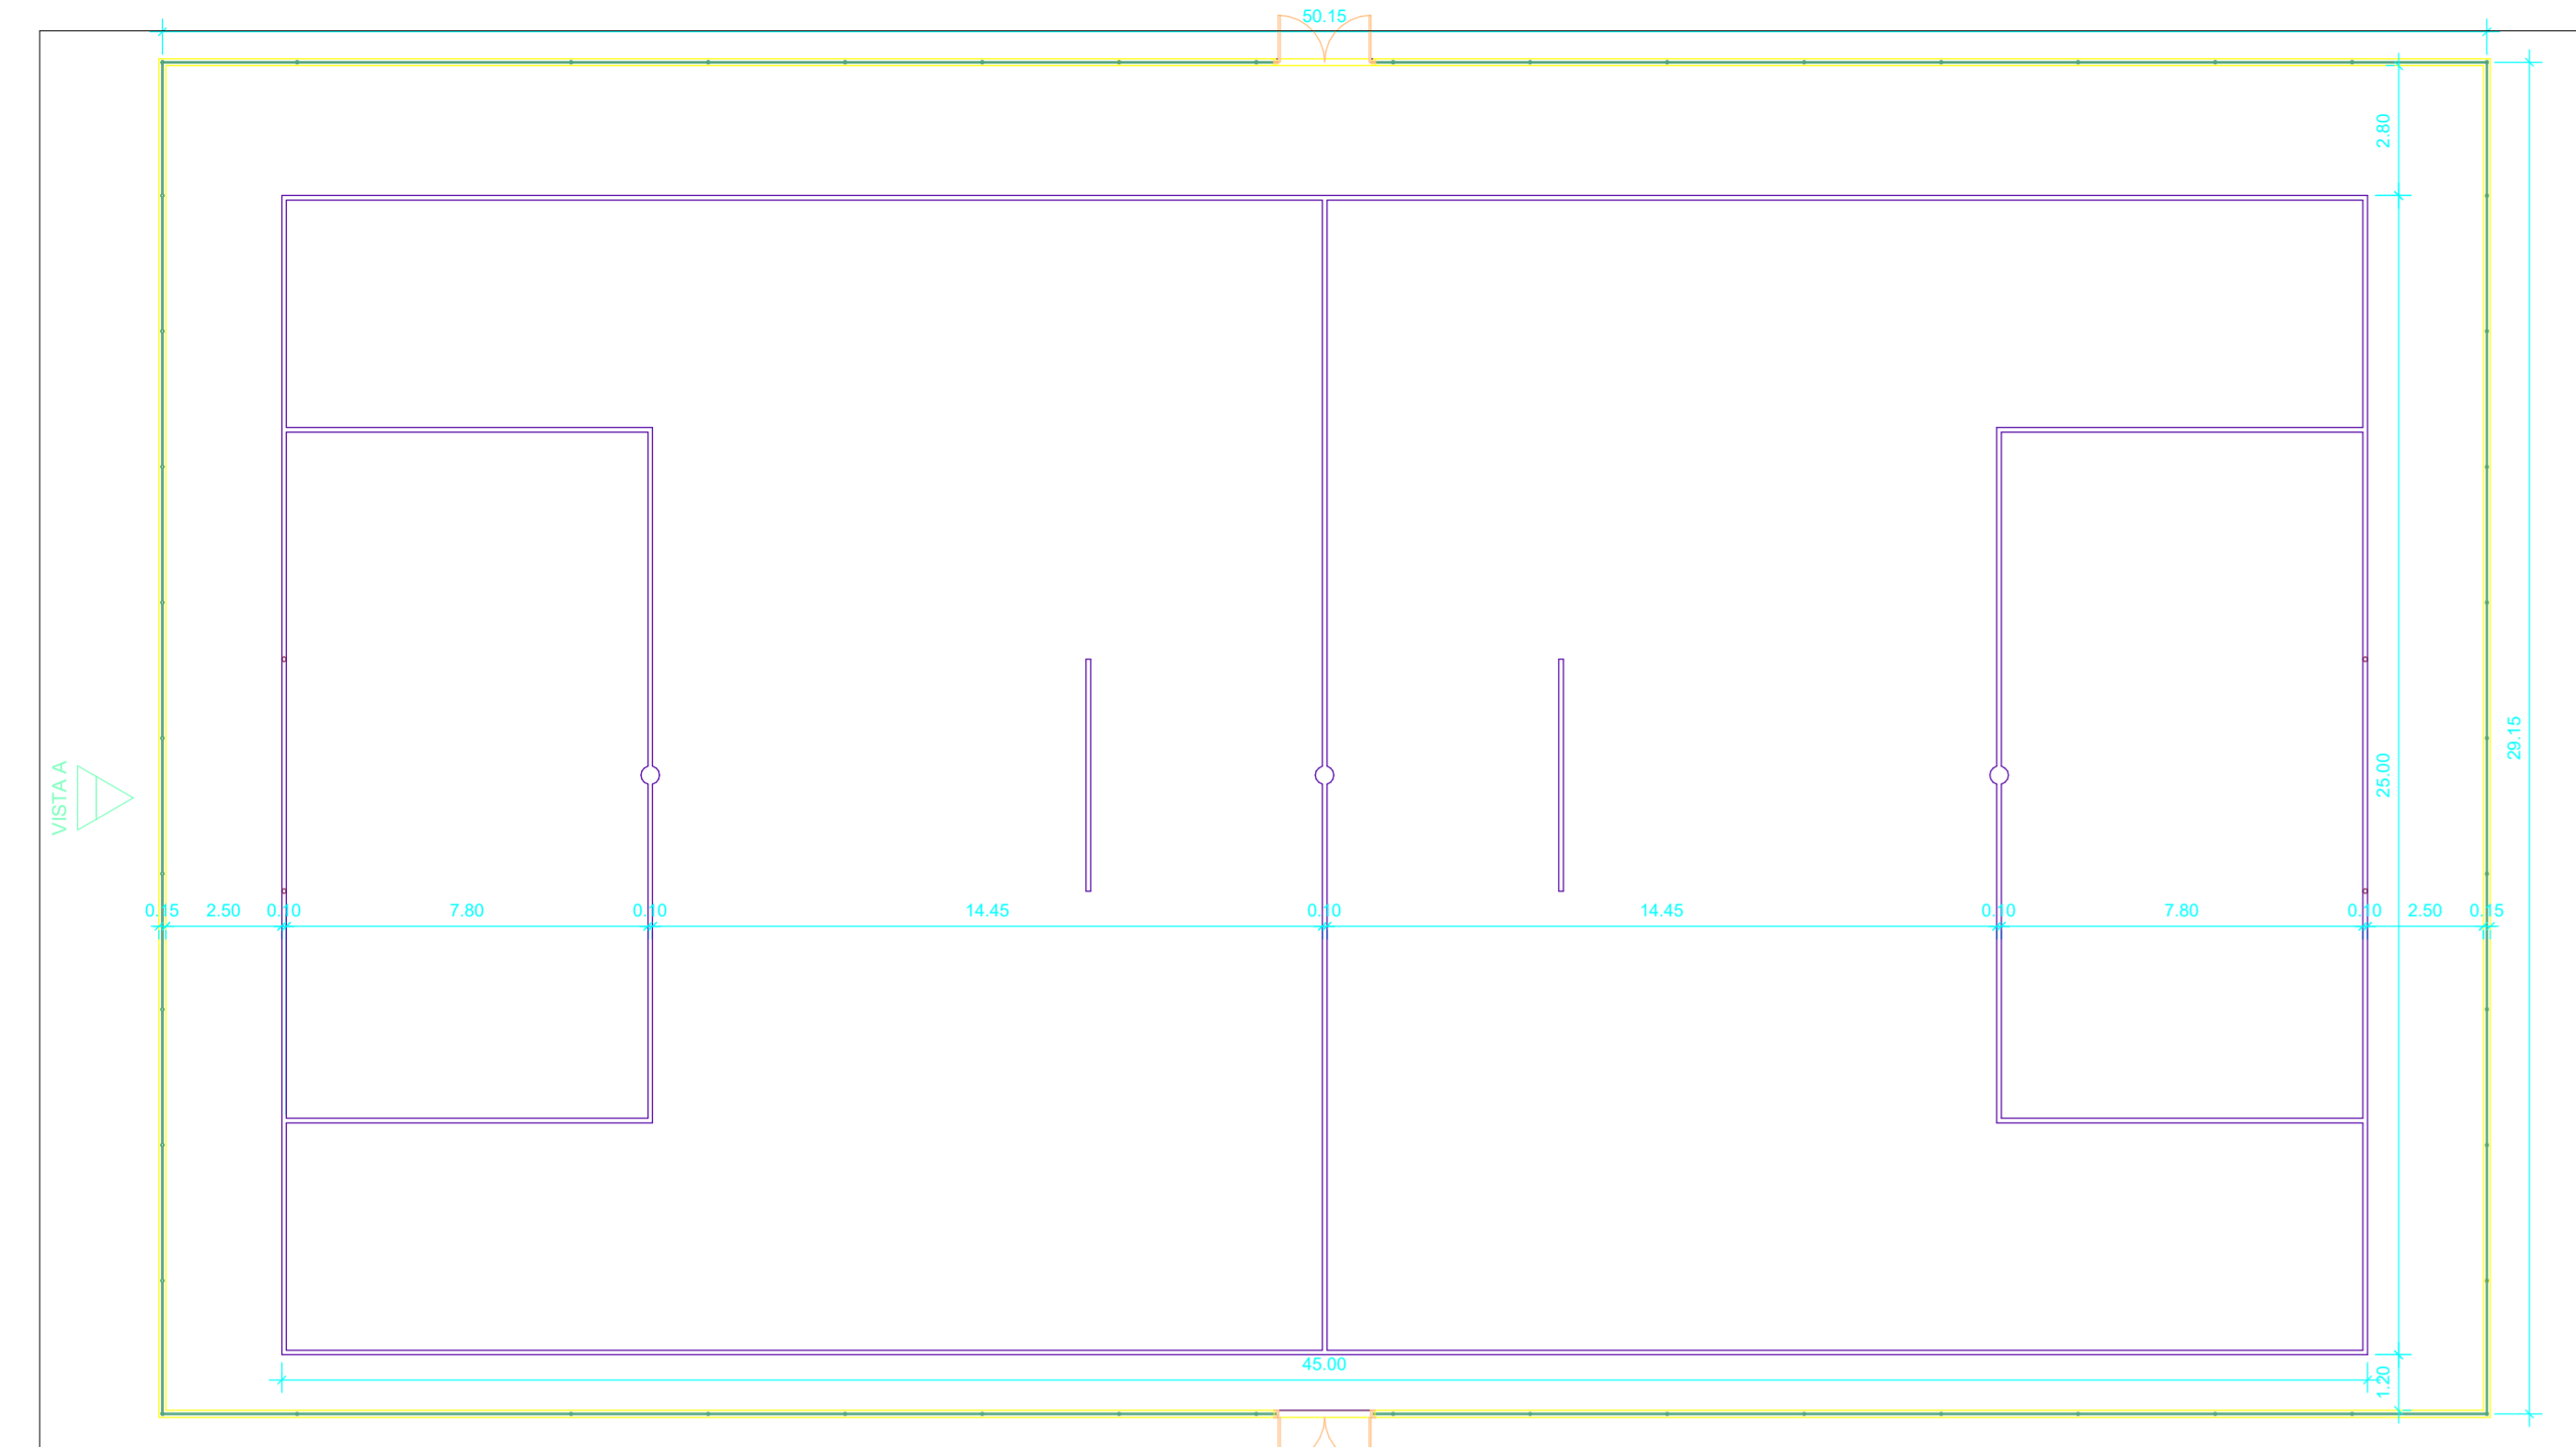


PLANTA BAIXA
ESCALA 1:150

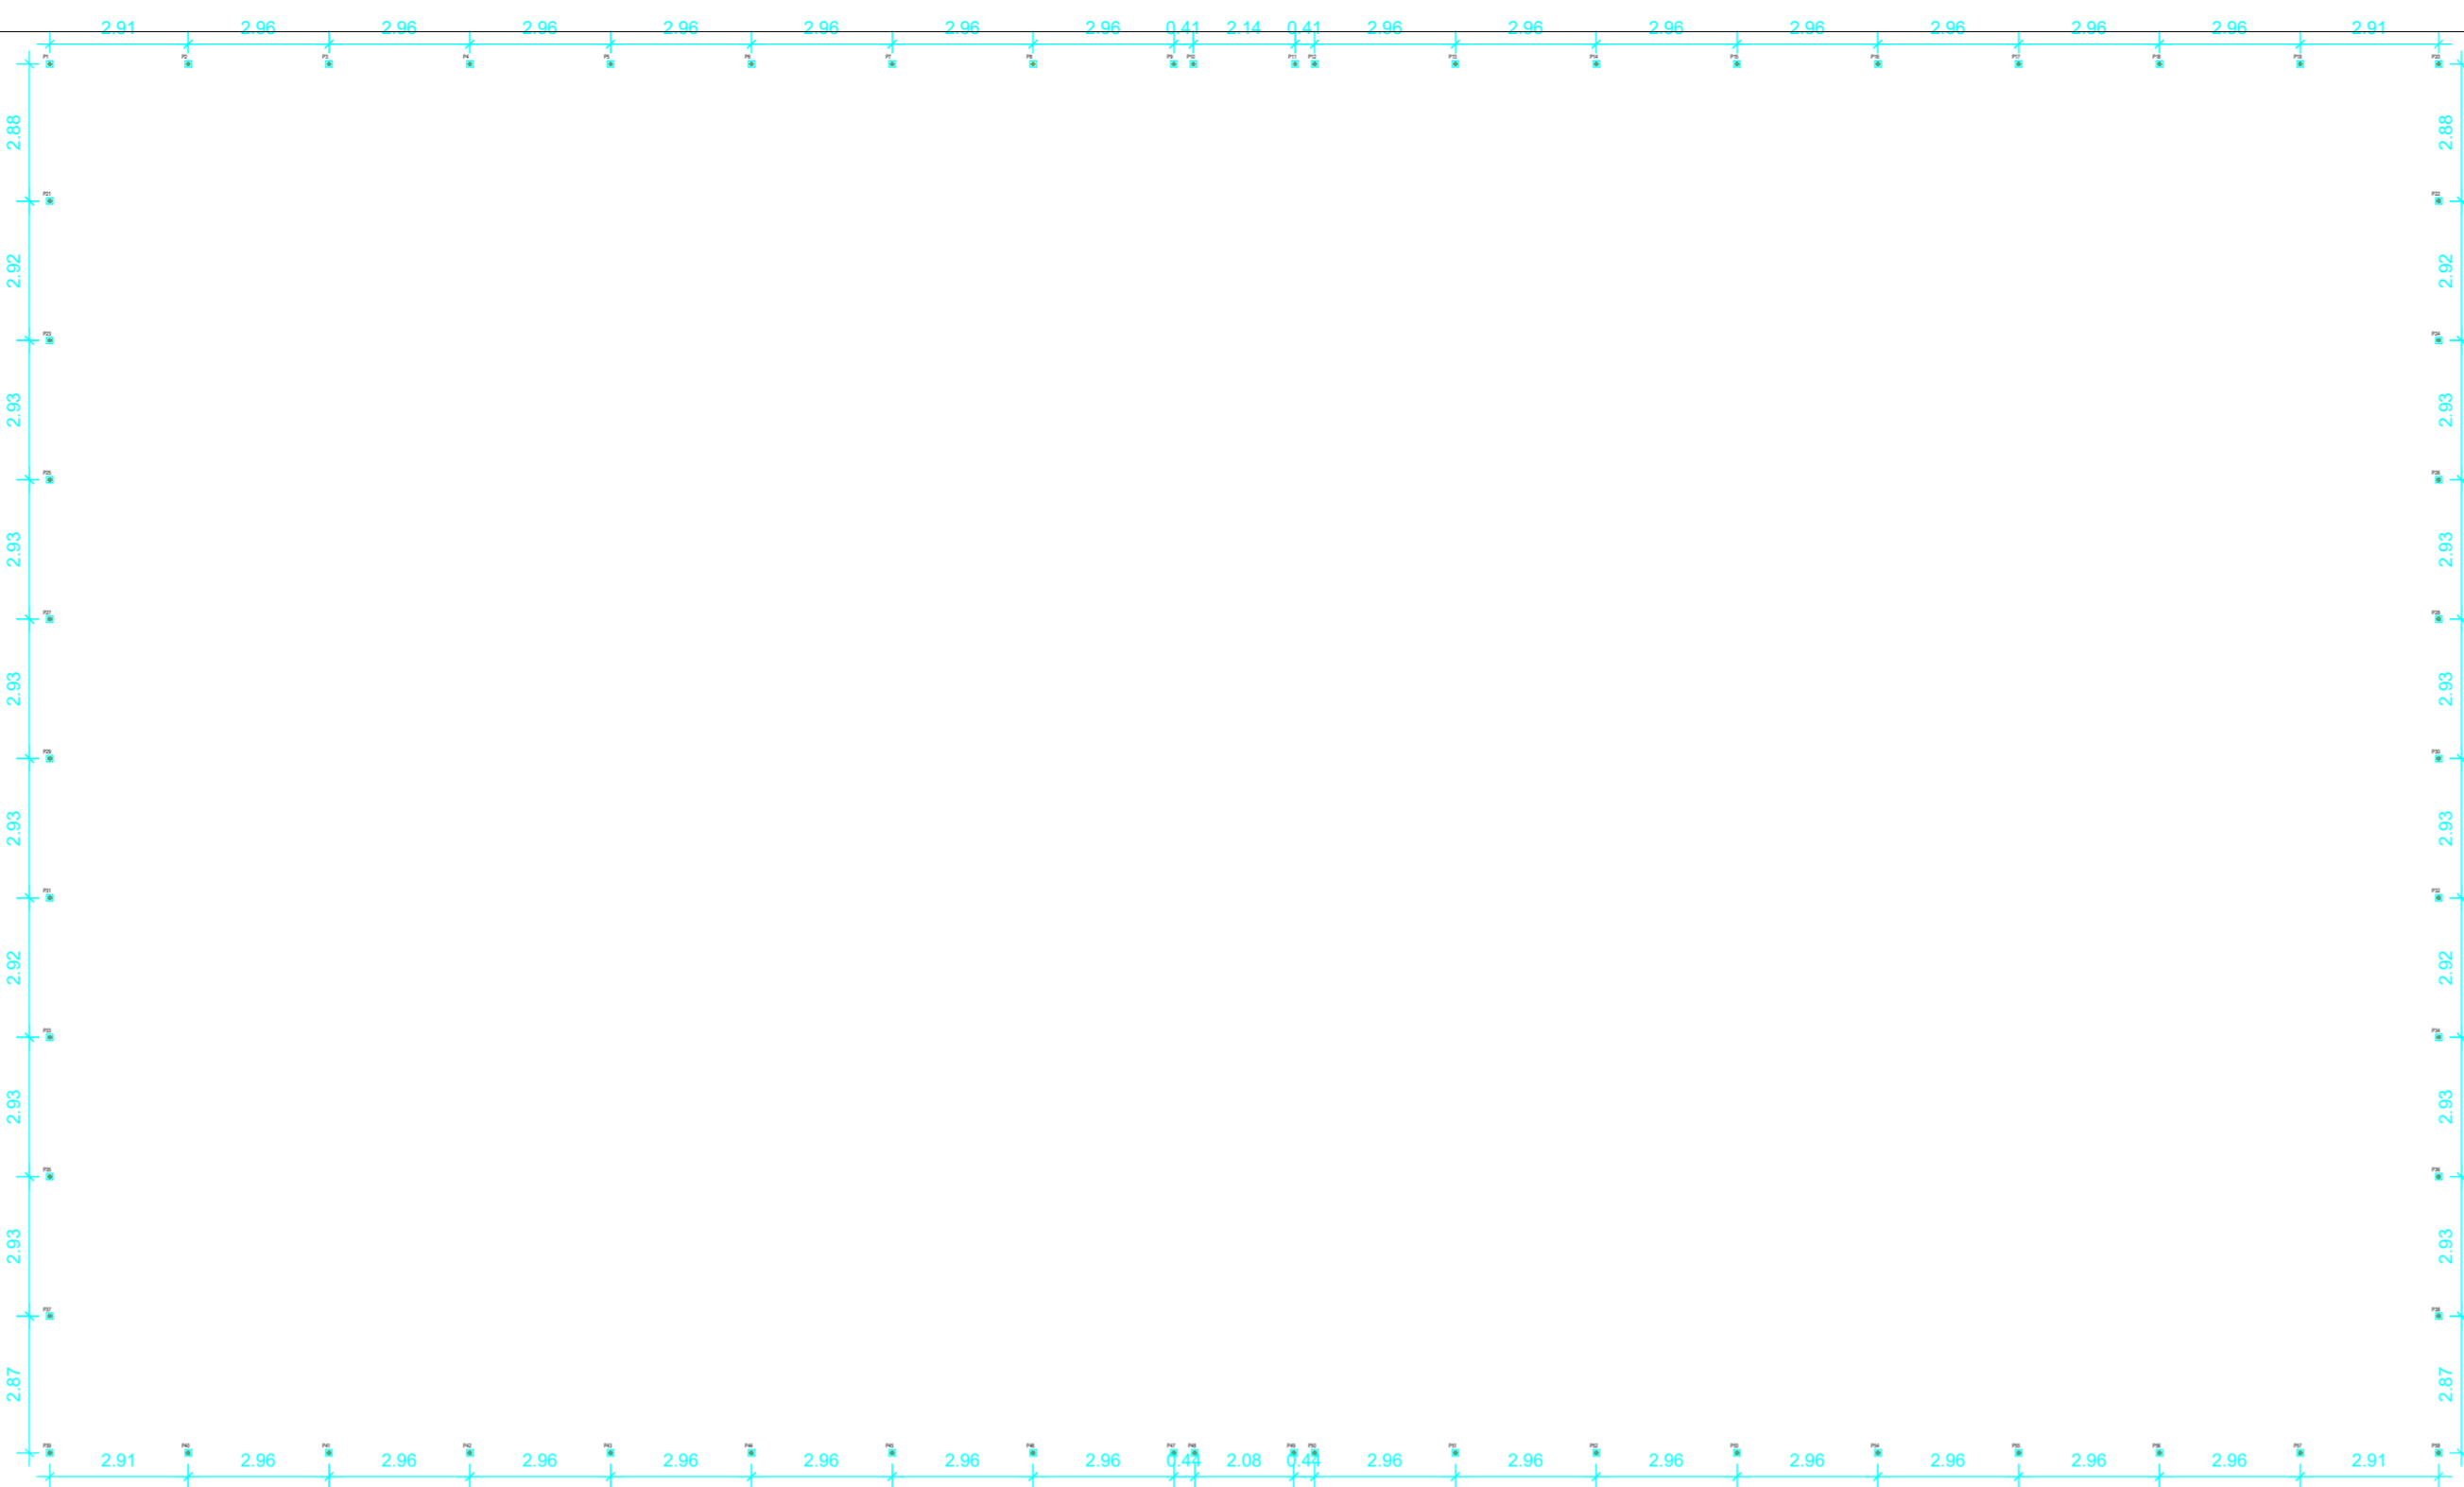


PLANTA DE BROCAS
ESCALA 1:150

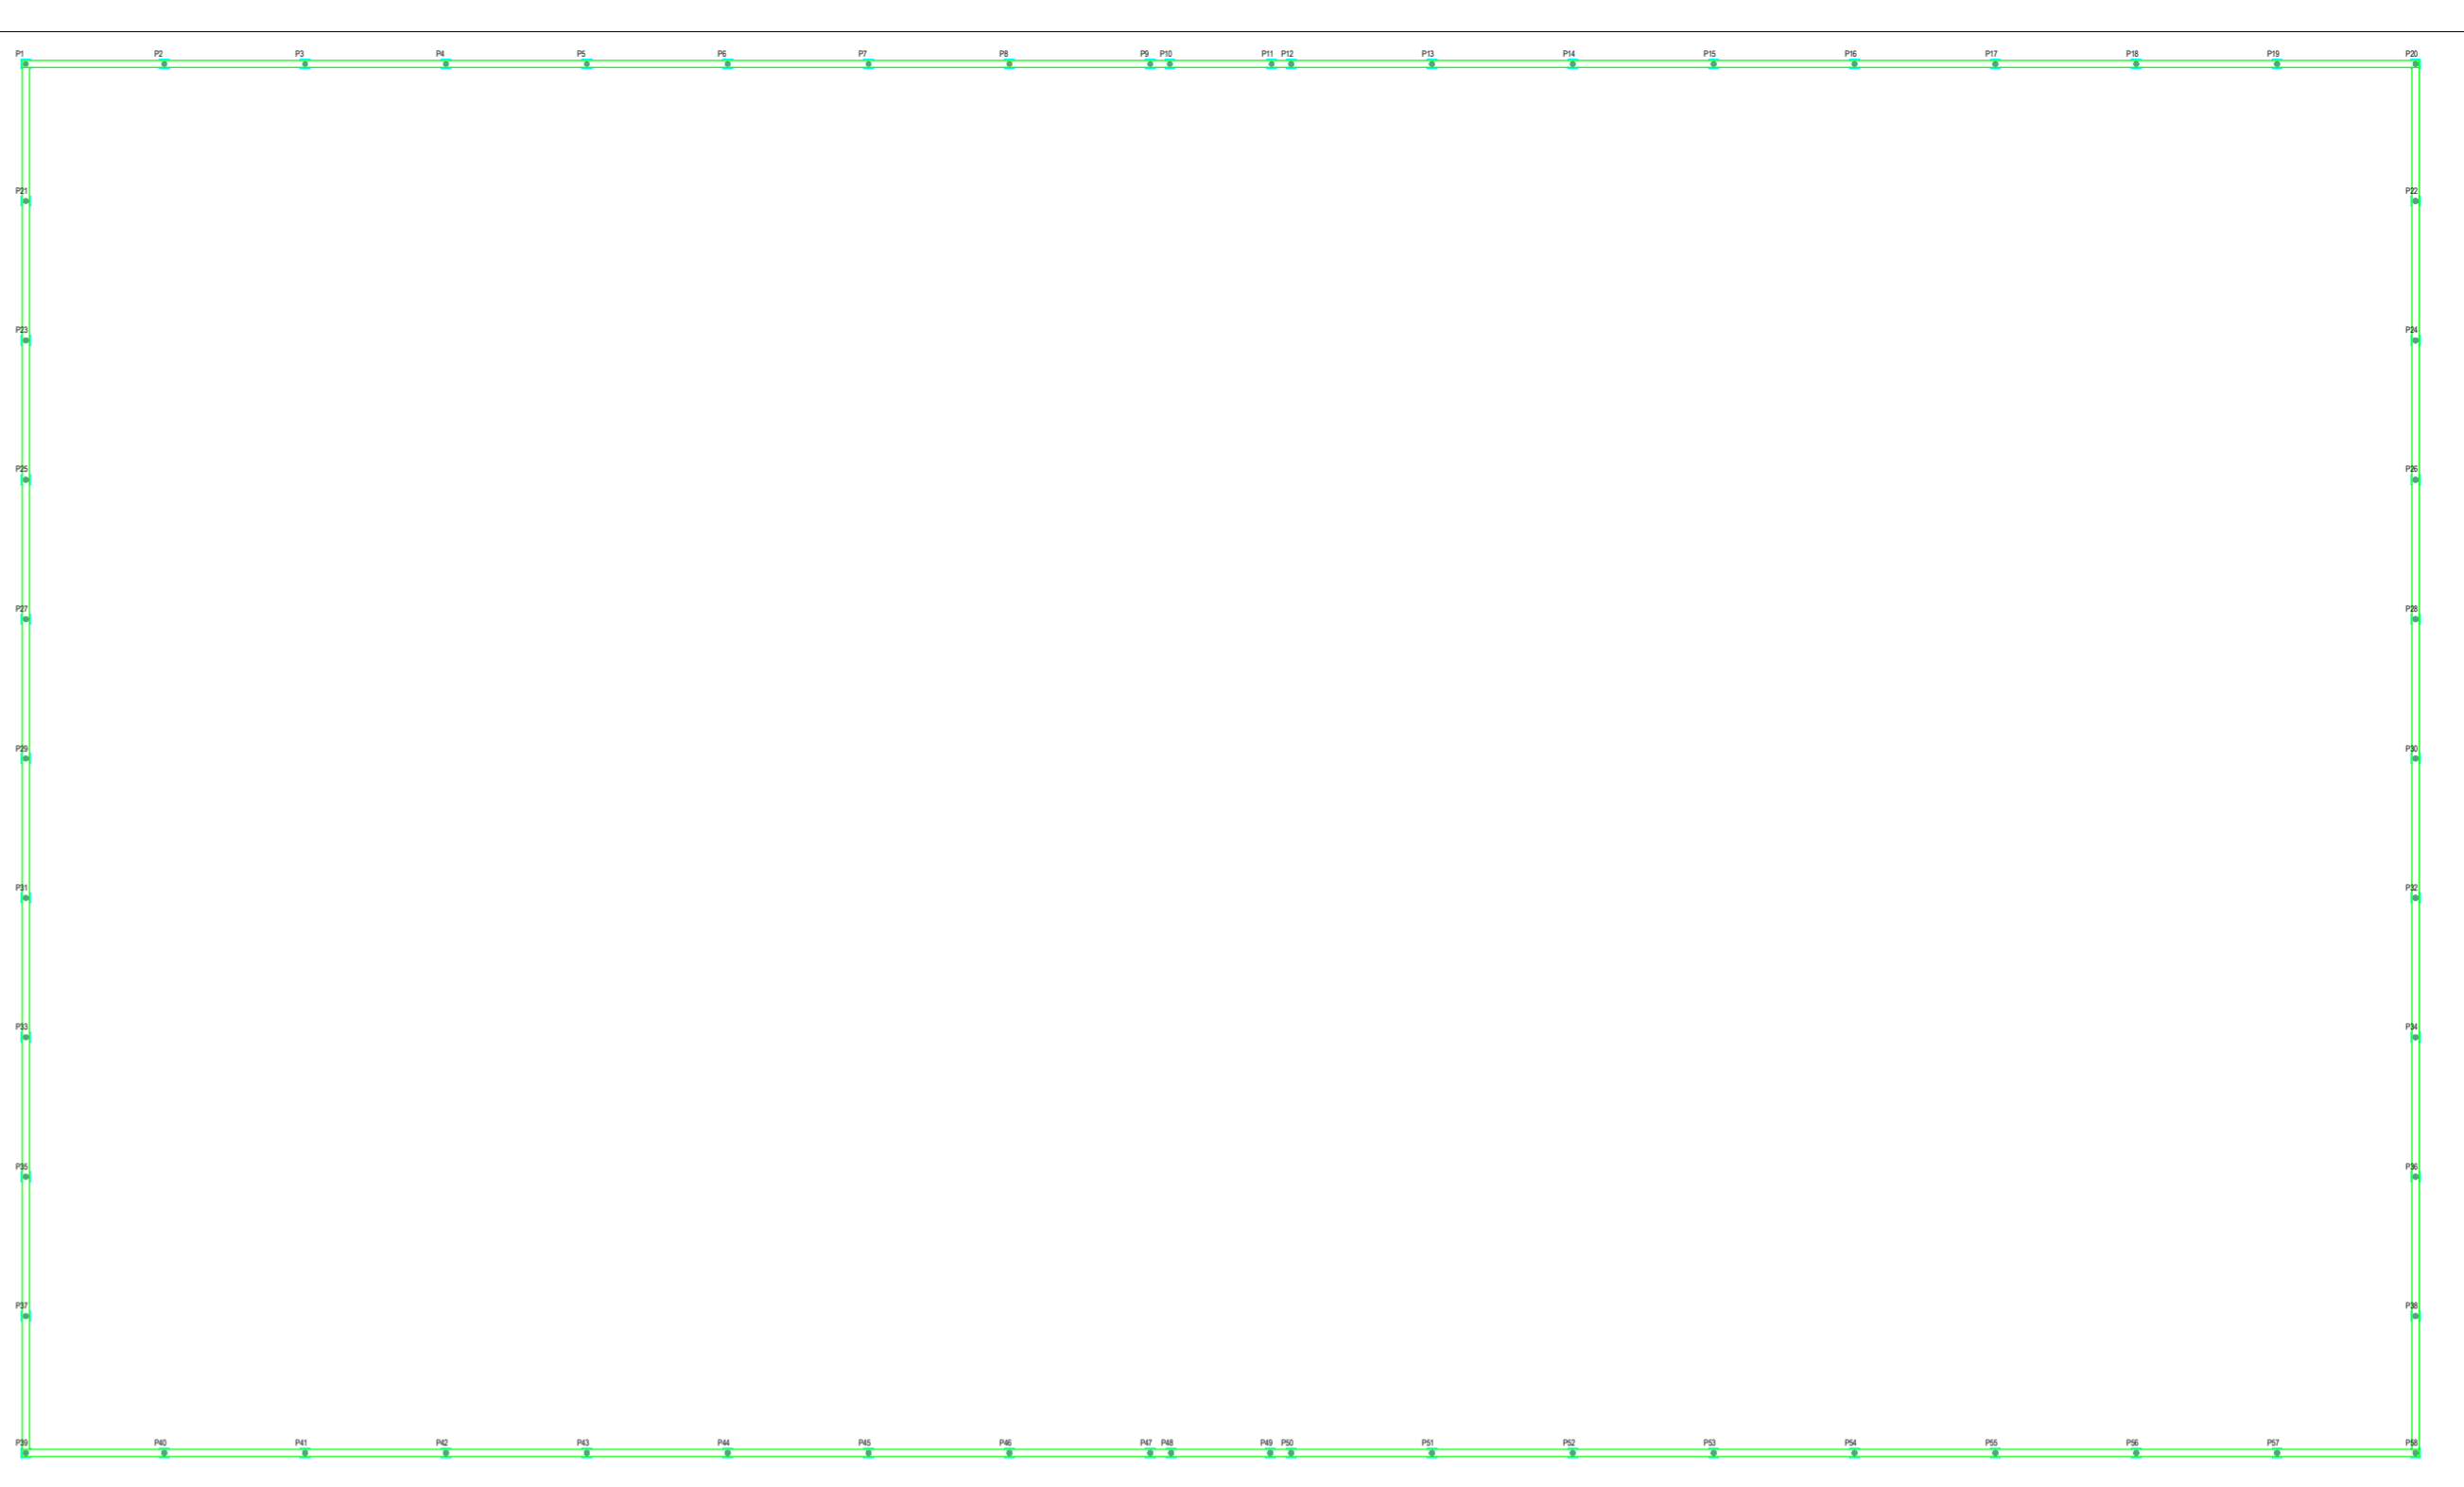


PLANTA DE FORMAS BALDRAME
ESCALA 1:150

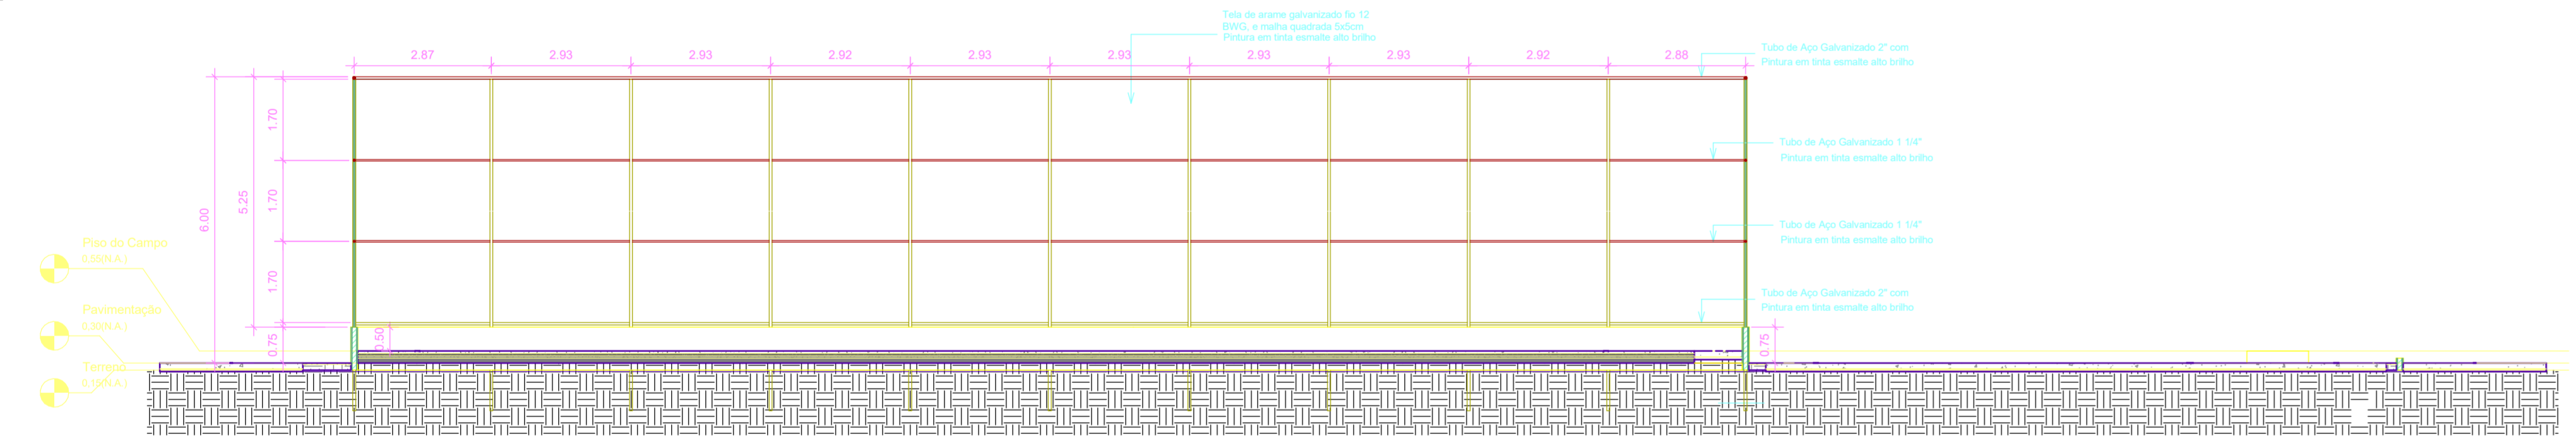

VISTA A
ESCALA 1:100

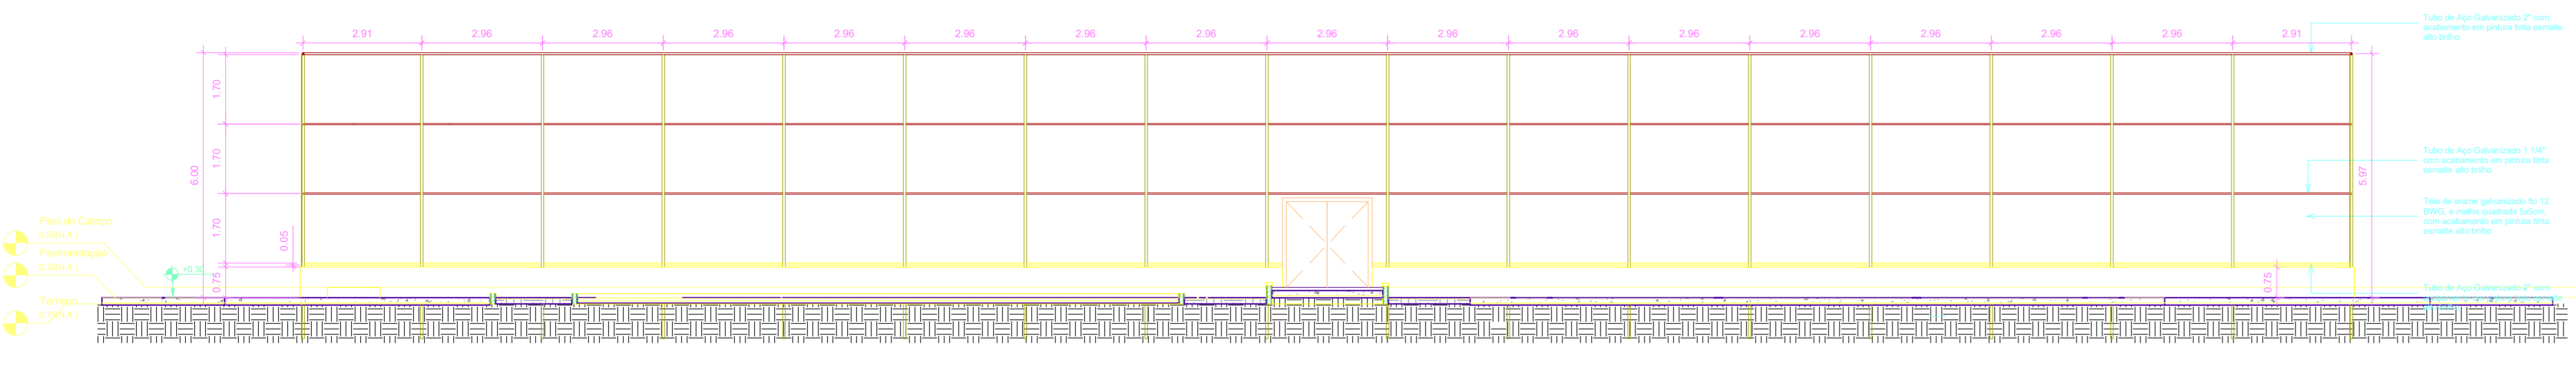


VISTA B
ESCALA 1:100

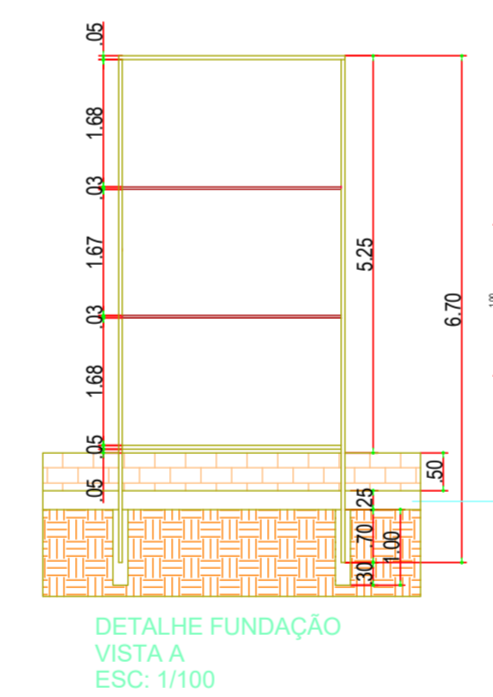


DETALHE FUNDAÇÃO
VISTA A
ESC. 1/100




DET. VIGA BALDRAME (15x25)(58.6m)
ESCALA 1:20

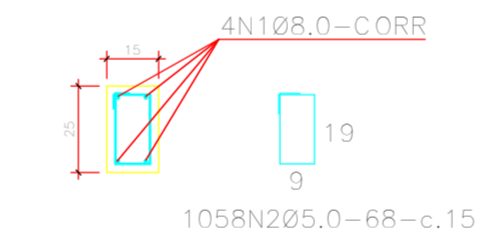

Obs: Cinta sobre alicerce/baldrame.

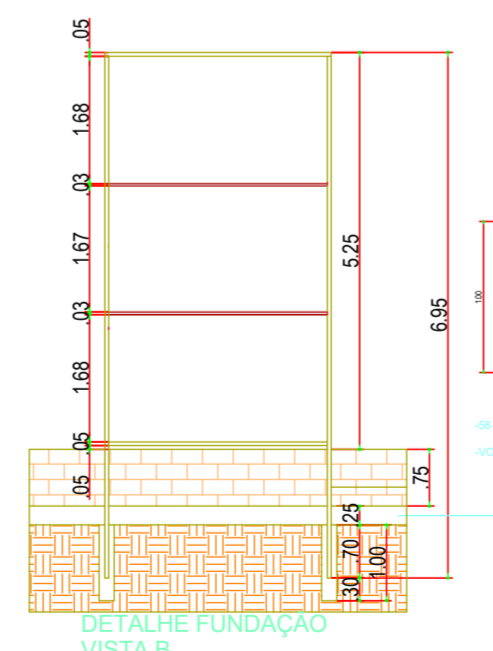

DETALHE FUNDAÇÃO
VISTA B
ESC. 1/100

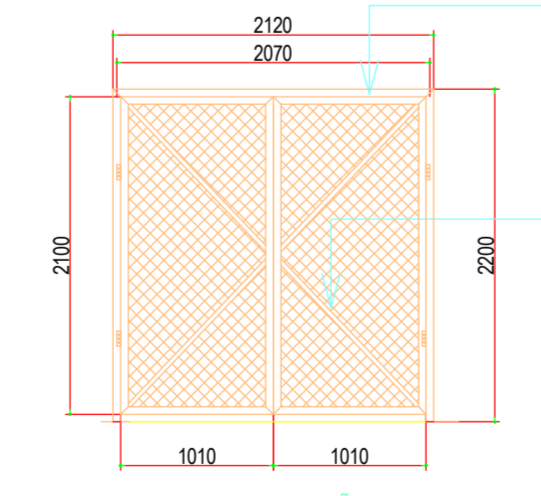

DETALHE DO PORTÃO (mm)
ESC. 1:100

VISTA B - FERROS

Item	Quantidade	Unidade	Valor Unitário (R\$)	Valor Total (R\$)
RESUMO	1	CA-50	1.145,00	1.145,00
TOTAL:	1			1.145,00

VISTA B - FERROS

Item	Quantidade	Unidade	Valor Unitário (R\$)	Valor Total (R\$)
RESUMO	1	CA-60	1.145,00	1.145,00
TOTAL:	1			1.145,00

VISTA B - FERROS

Item	Quantidade	Unidade	Valor Unitário (R\$)	Valor Total (R\$)
RESUMO	1	CA-60	1.145,00	1.145,00
TOTAL:	1			1.145,00


VISTA B - FERROS

Item	Quantidade	Unidade	Valor Unitário (R\$)	Valor Total (R\$)
RESUMO	1	CA-60	1.145,00	1.145,00
TOTAL:	1			1.145,00

RESUMO - MATERIAL ALAMBRADO

MATERIAL	COMPRIMENTO TOTAL (mm)	AREA (m²)	RESO (kg)
TUBO AÇO GALVANIZADO 2"	725000	-	2283,75
TUBO AÇO GALVANIZADO 1 1/4"	333120	-	383,1
TELA DE ARAME GALVANIZADO FIO 12 B.W. MALHA QUADRADA 6x6cm	-	847,58	1779,02
ELETRODO ER013	-	-	27
TOTAL			4446,77

00	EMISSÃO INICIAL	08/03/24			
REV.	DESCRIÇÃO	DATA	EXEC.	VERIF.	APROV.
PROGRAMA DE ACELERAÇÃO DO CRESCIMENTO (PAC) MINISTÉRIO DO ESPORTE		NOVO		MINISTÉRIO DO ESPORTE	
OBJETO DO SERVIÇO: PROJETO MODELO ESPAÇO ESPORTIVO COMUNITÁRIO TIPO A					
DESCRIMINAÇÃO: PLANTA DE FERRAGEM E DETALHES NÍVEL 00					FOLHA:
AUTOR DO PROJETO: Eng.ª Gláucia Adriane de Sousa Sulzbach - REG 1118491602MA					03
PROJETO: PROJETO ESTRUTURAL	REVISÃO: 00	ESCALA: 1:1			

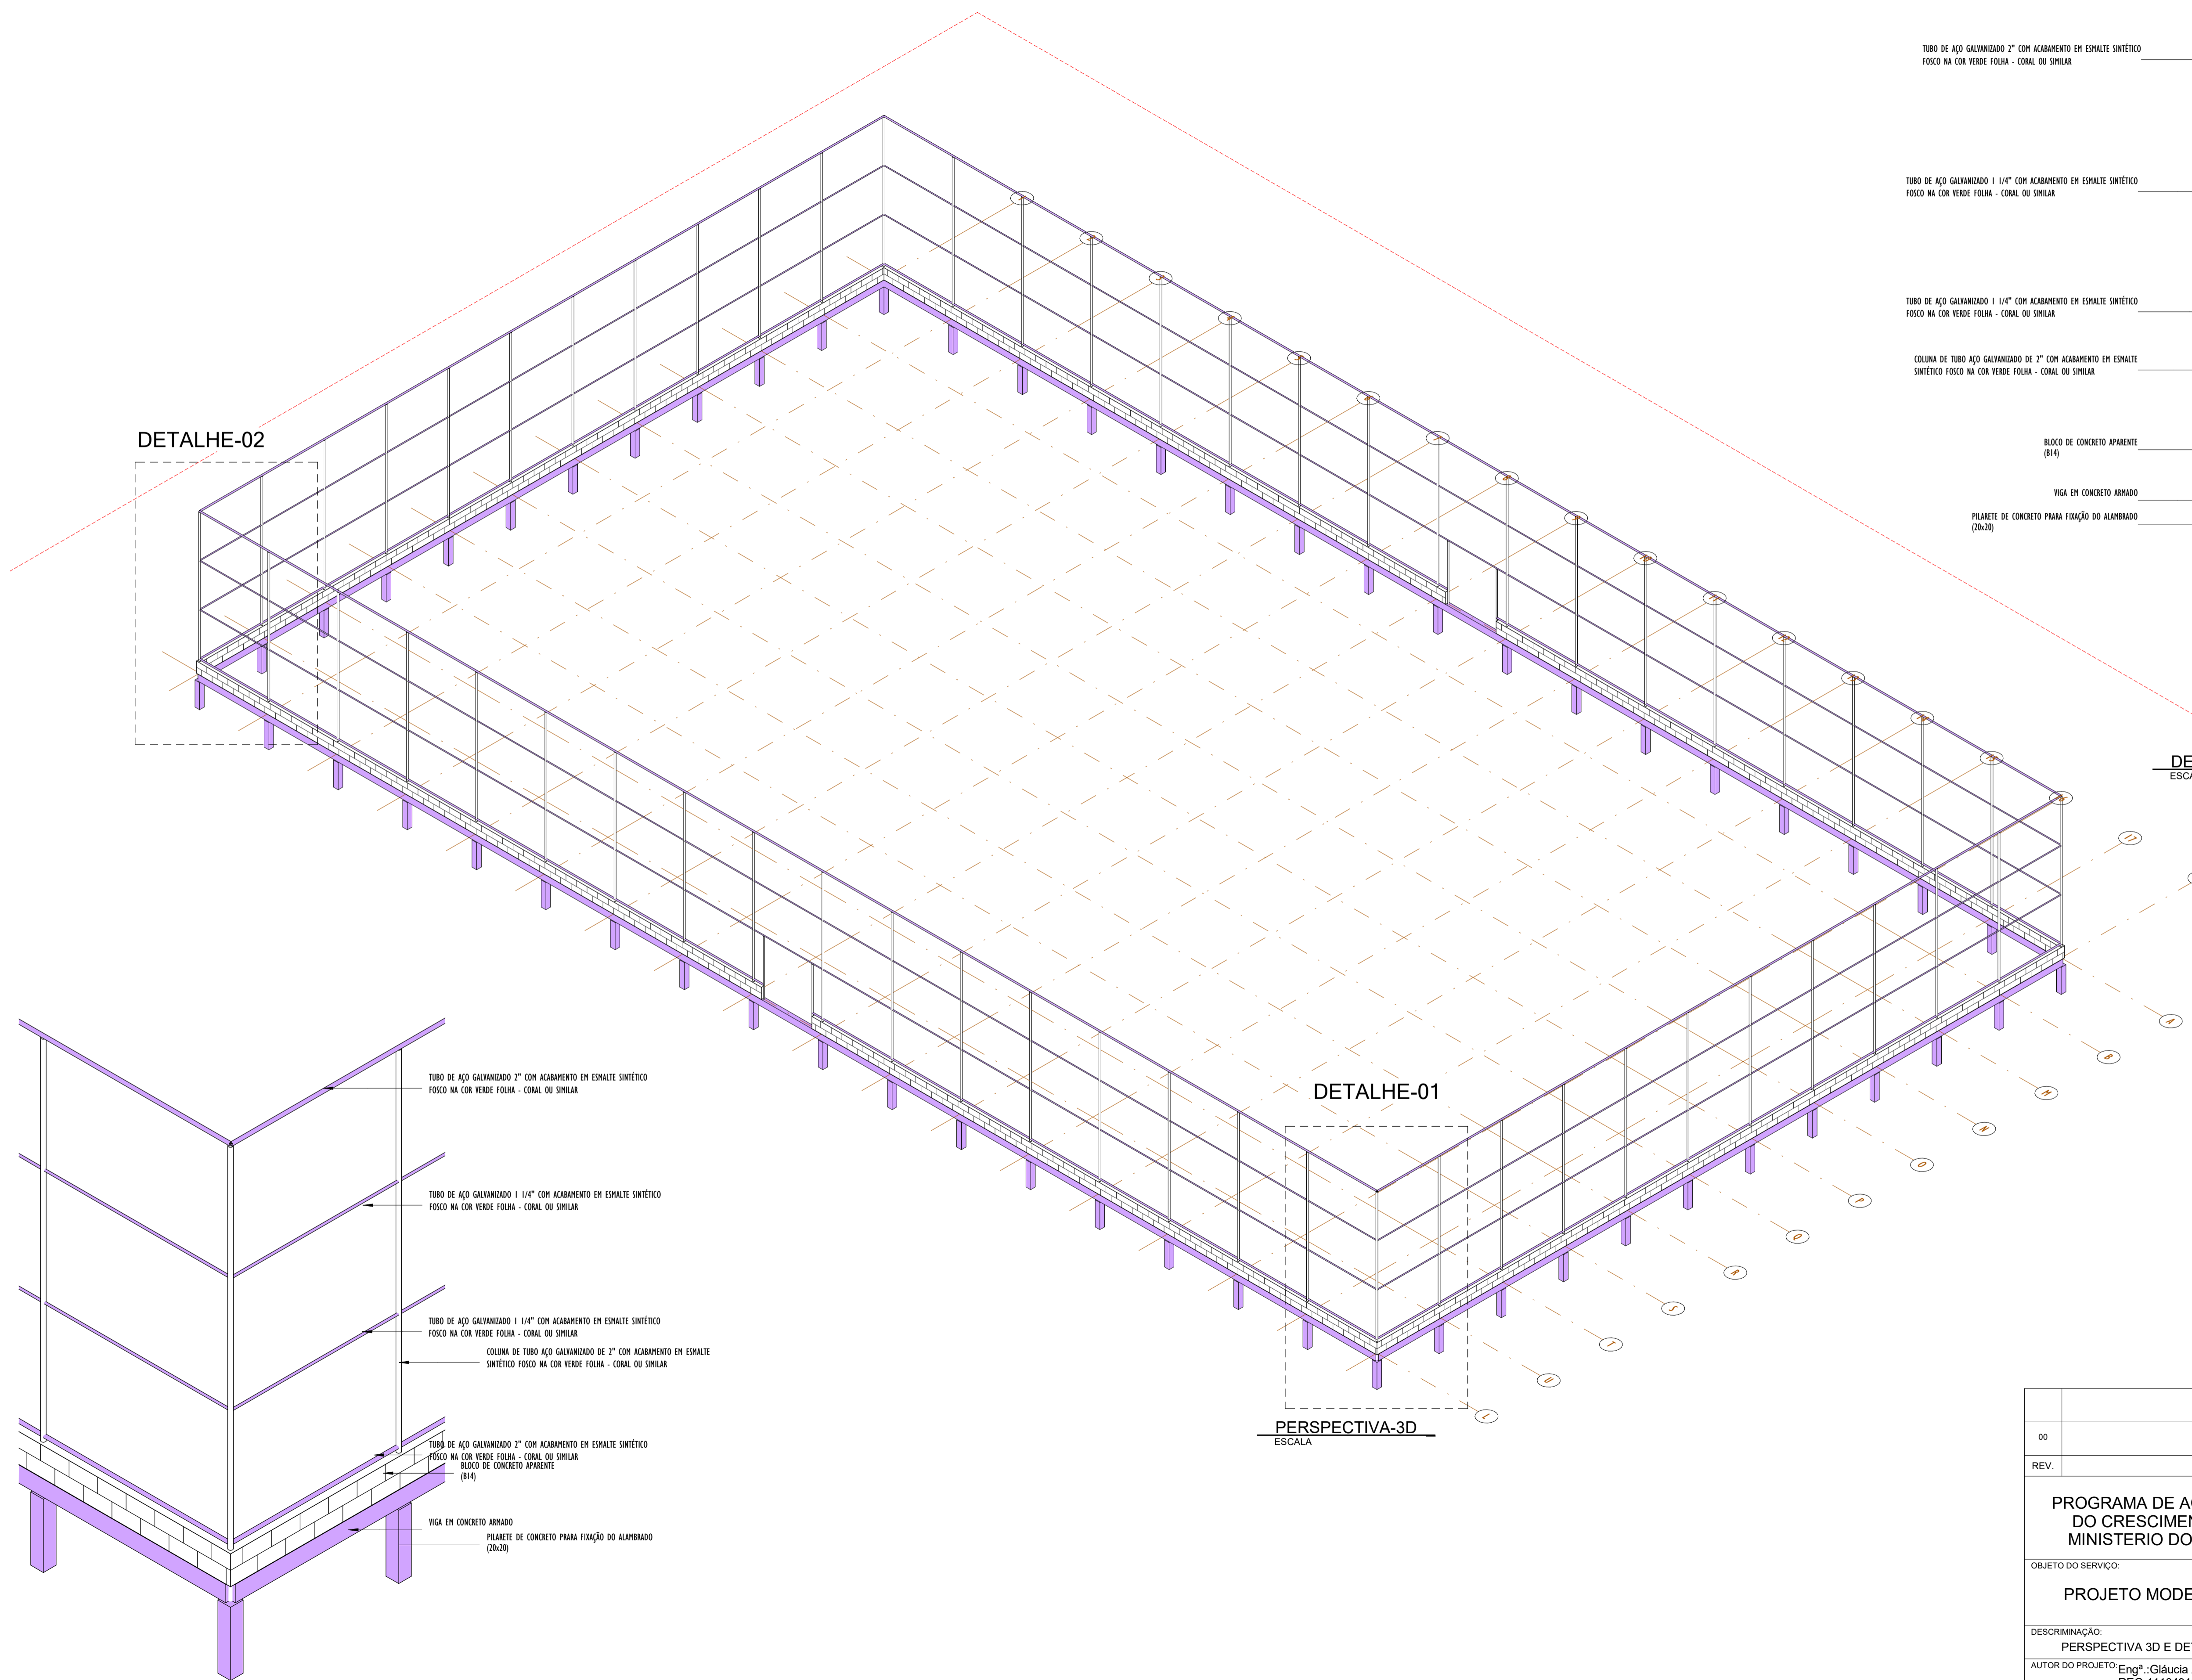

DETALHE-02

DETALHE-01



PERSPECTIVA-3D
ESCALA

- TUBO DE AÇO GALVANIZADO 2" COM ACABAMENTO EM ESMALTE SINTÉTICO FOSCO NA COR VERDE FOLHA - CORAL OU SIMILAR
- TUBO DE AÇO GALVANIZADO 1 1/4" COM ACABAMENTO EM ESMALTE SINTÉTICO FOSCO NA COR VERDE FOLHA - CORAL OU SIMILAR
- TUBO DE AÇO GALVANIZADO 1 1/4" COM ACABAMENTO EM ESMALTE SINTÉTICO FOSCO NA COR VERDE FOLHA - CORAL OU SIMILAR
- COLUNA DE TUBO AÇO GALVANIZADO DE 2" COM ACABAMENTO EM ESMALTE SINTÉTICO FOSCO NA COR VERDE FOLHA - CORAL OU SIMILAR
- BLOCO DE CONCRETO APARENTE (B14)
- VIGA EM CONCRETO ARMADO
- PILARETE DE CONCRETO PARA FIXAÇÃO DO ALAMBRAO (20x20)

DETALHE-3D_02
ESCALA

- TUBO DE AÇO GALVANIZADO 2" COM ACABAMENTO EM ESMALTE SINTÉTICO FOSCO NA COR VERDE FOLHA - CORAL OU SIMILAR
- TUBO DE AÇO GALVANIZADO 1 1/4" COM ACABAMENTO EM ESMALTE SINTÉTICO FOSCO NA COR VERDE FOLHA - CORAL OU SIMILAR
- TUBO DE AÇO GALVANIZADO 1 1/4" COM ACABAMENTO EM ESMALTE SINTÉTICO FOSCO NA COR VERDE FOLHA - CORAL OU SIMILAR
- COLUNA DE TUBO AÇO GALVANIZADO DE 2" COM ACABAMENTO EM ESMALTE SINTÉTICO FOSCO NA COR VERDE FOLHA - CORAL OU SIMILAR
- TUBO DE AÇO GALVANIZADO 2" COM ACABAMENTO EM ESMALTE SINTÉTICO FOSCO NA COR VERDE FOLHA - CORAL OU SIMILAR
- BLOCO DE CONCRETO APARENTE (B14)
- VIGA EM CONCRETO ARMADO
- PILARETE DE CONCRETO PARA FIXAÇÃO DO ALAMBRAO (20x20)

DETALHE-3D_01
ESCALA

00	EMISSÃO INICIAL	08/03/24			
REV.	DESCRIÇÃO	DATA	EXEC.	VERIF.	APROV.
PROGRAMA DE ACELERAÇÃO DO CRESCIMENTO (PAC) MINISTÉRIO DO ESPORTE					
OBJETO DO SERVIÇO:					
PROJETO MODELO ESPAÇO ESPORTIVO COMUNITÁRIO TIPO A					
DESCRIMINAÇÃO:					FOLHA:
PERSPECTIVA 3D E DETALHES					04
AUTOR DO PROJETO: Eng ^o . Gláucia Adriane de Sousa Sultzbach - REG 1118491602MA		DATA:	MARÇO/2024		
PROJETO:	REVISÃO:	ESCALA:			
PROJETO ESTRUTURAL	00				