COORDENADAS:

LATITUDE: 5°15'52.94"S
LONGITUDE: 47°44'8.08"O

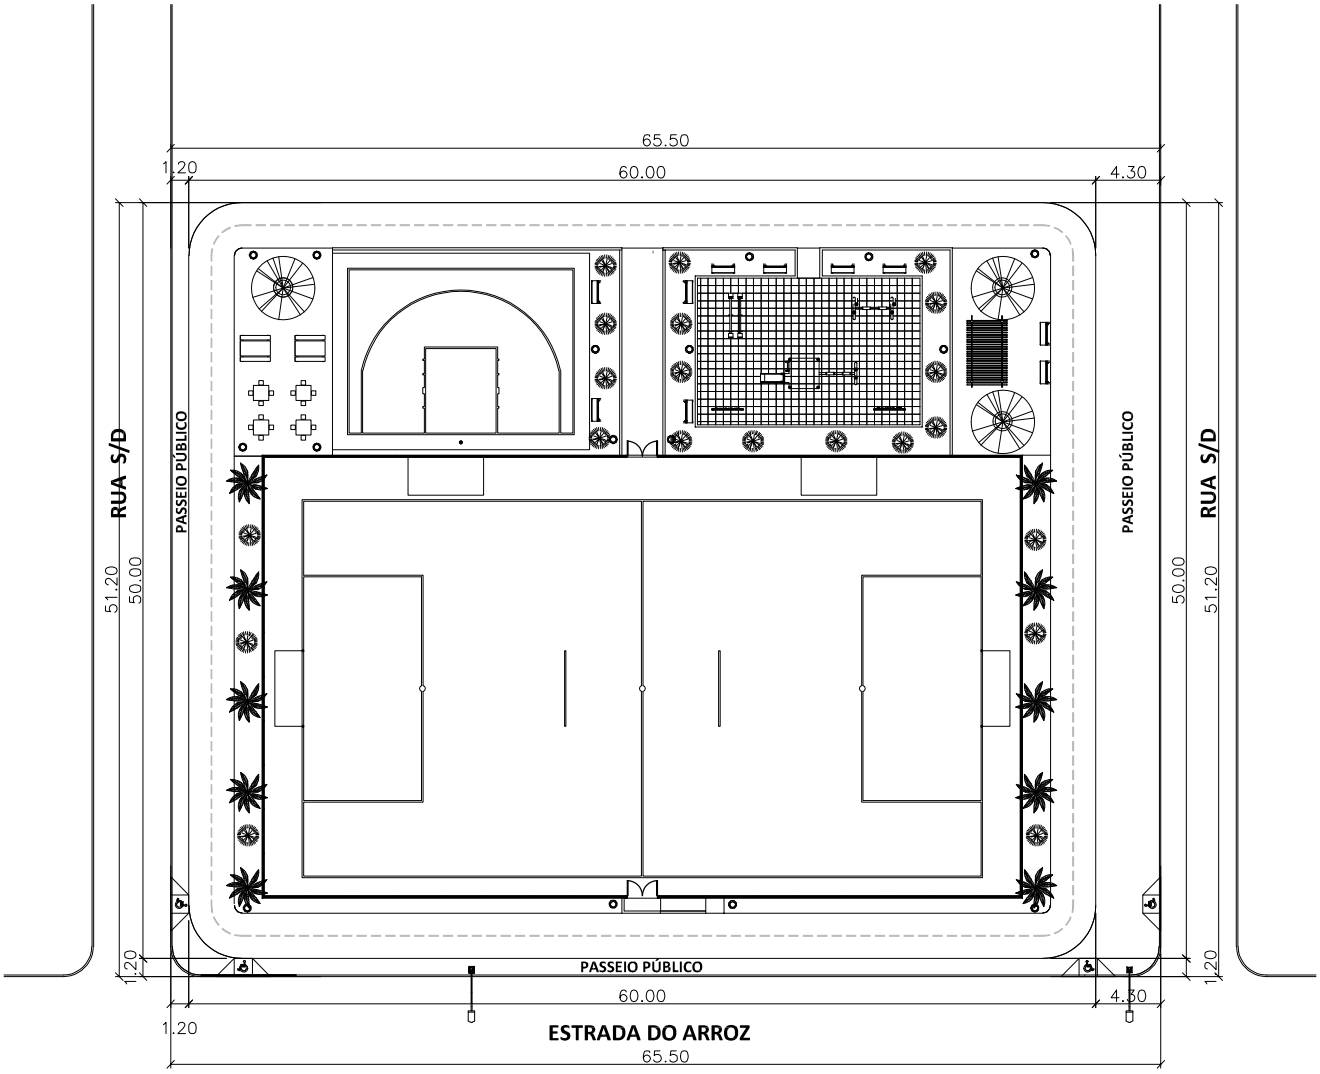

PLANTA DE SITUAÇÃO

1/500

PROJETO MODELO ESPAÇO ESPORTIVO COMUNITÁRIO TIPO A

OBRA INSTITUCIONAL

ENDEREÇO DA OBRA: ESTRADA DO ARROZ, S/N, POVOADO SÃO FELIX. MUNICÍPIO DE IMPERATRIZ - MA	PROJETO: ARQUITETÔNICO
ÁREA DO TERRENO: / ÁREA DA CONSTRUÇÃO: 2.939,23 M2	PRANCHA: 01/02
AUTOR DO PROJETO: UÉNESON TIAGO SOARES OLIVEIRA ARQUITETO E URBANISTA- CAU A282480-9	PROPRIETÁRIO: PREFEITURA MUNICIPAL DE IMPERATRIZ CNPJ: 06.158.455/0001-16
CONTEUDO: PLANTA DE SITUAÇÃO	ESCALA: 1/500 / DATA: JANEIRO DE 2026

FORMATO: 297X210 MM

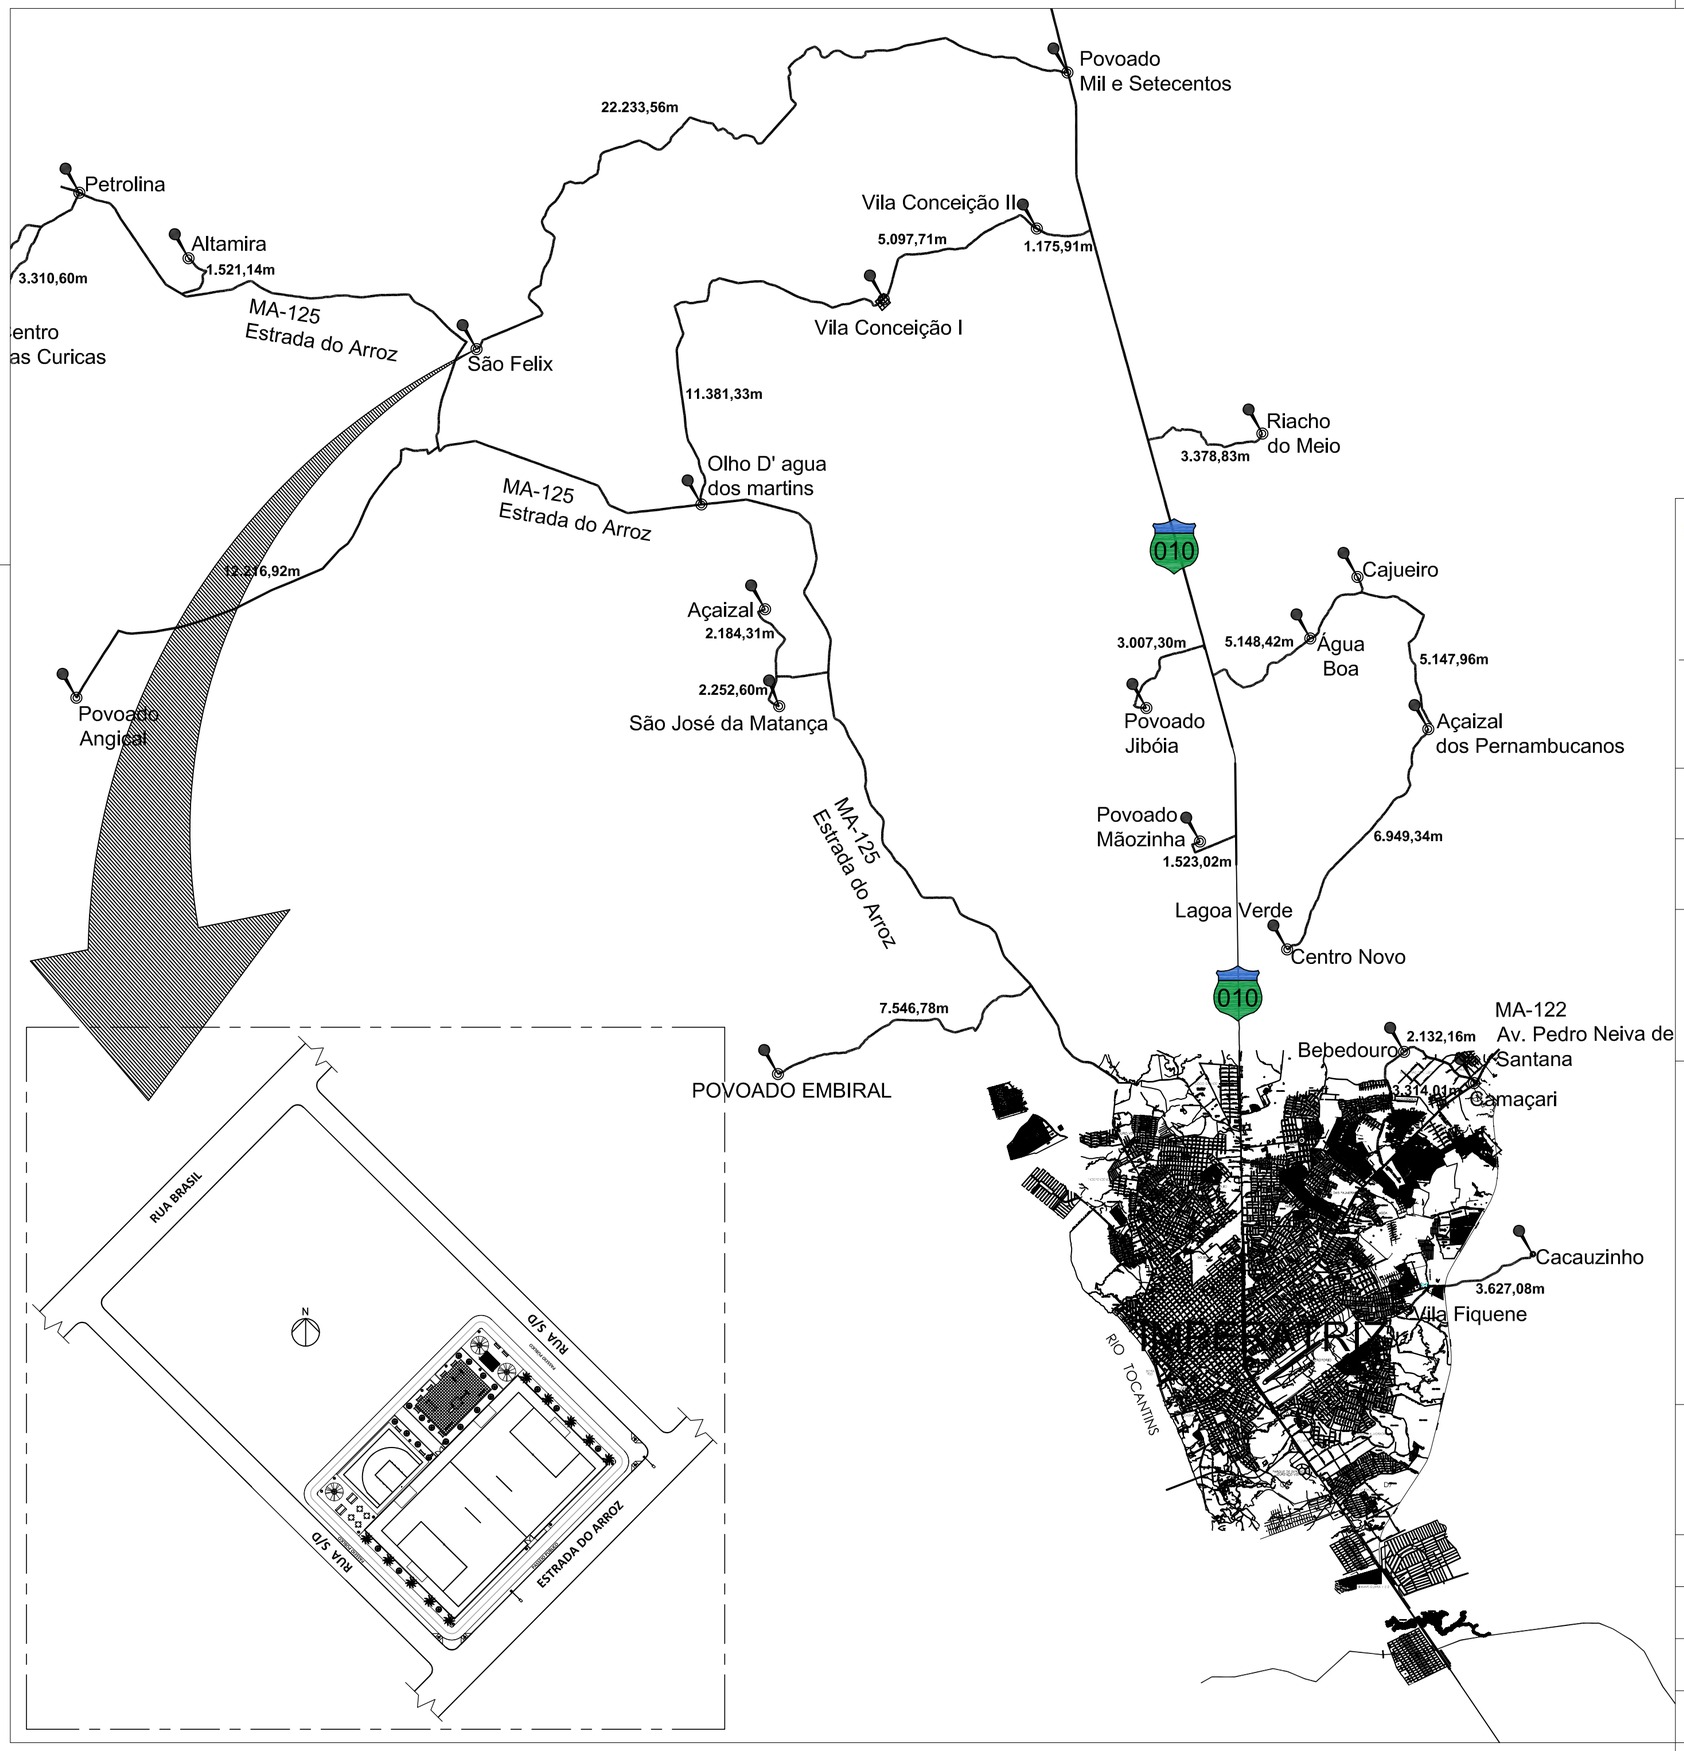

N.M.

COORDENADAS:

LATITUDE: 5°15'52.94"S
LONGITUDE: 47°44'8.08"O

PREFEITURA MUNICIPAL DE IMPERATRIZ

PROJETO MODELO ESPAÇO ESPORTIVO COMUNITÁRIO TIPO A

PROJETO:
ARQUITETÔNICO

CLIENTE:
PREFEITURA MUNICIPAL DE IMPERATRIZ

ENDEREÇO DA OBRA:
ESTRADA DO ARROZ, S/N, POVOADO SÃO FELIX.
MUNICÍPIO DE IMPERATRIZ - MA

AUTORES:

PROPRIETÁRIO:
PREFEITURA MUNICIPAL DE IMPERATRIZ
CNPJ: 06.158.455/0001-16

AUTOR DO PROJETO:
UÉNESON TIAGO SOARES OLIVEIRA
ARQUITETO E URBANISTA- CAU A282480-9

RESPONSÁVEL TÉCNICO:

CONTEÚDO:
PLANTA DE LOCALIZAÇÃO

DESENHISTA:

ÁREA DO TERRENO:

ÁREA DA CONSTRUÇÃO: **2.939,23 M2**

ESCALA: 1/100.000

PRANCHA:
02/02

DATA: JANEIRO DE 2026

PRANCHA EM FORMATO A5 (594 X 420 MM)

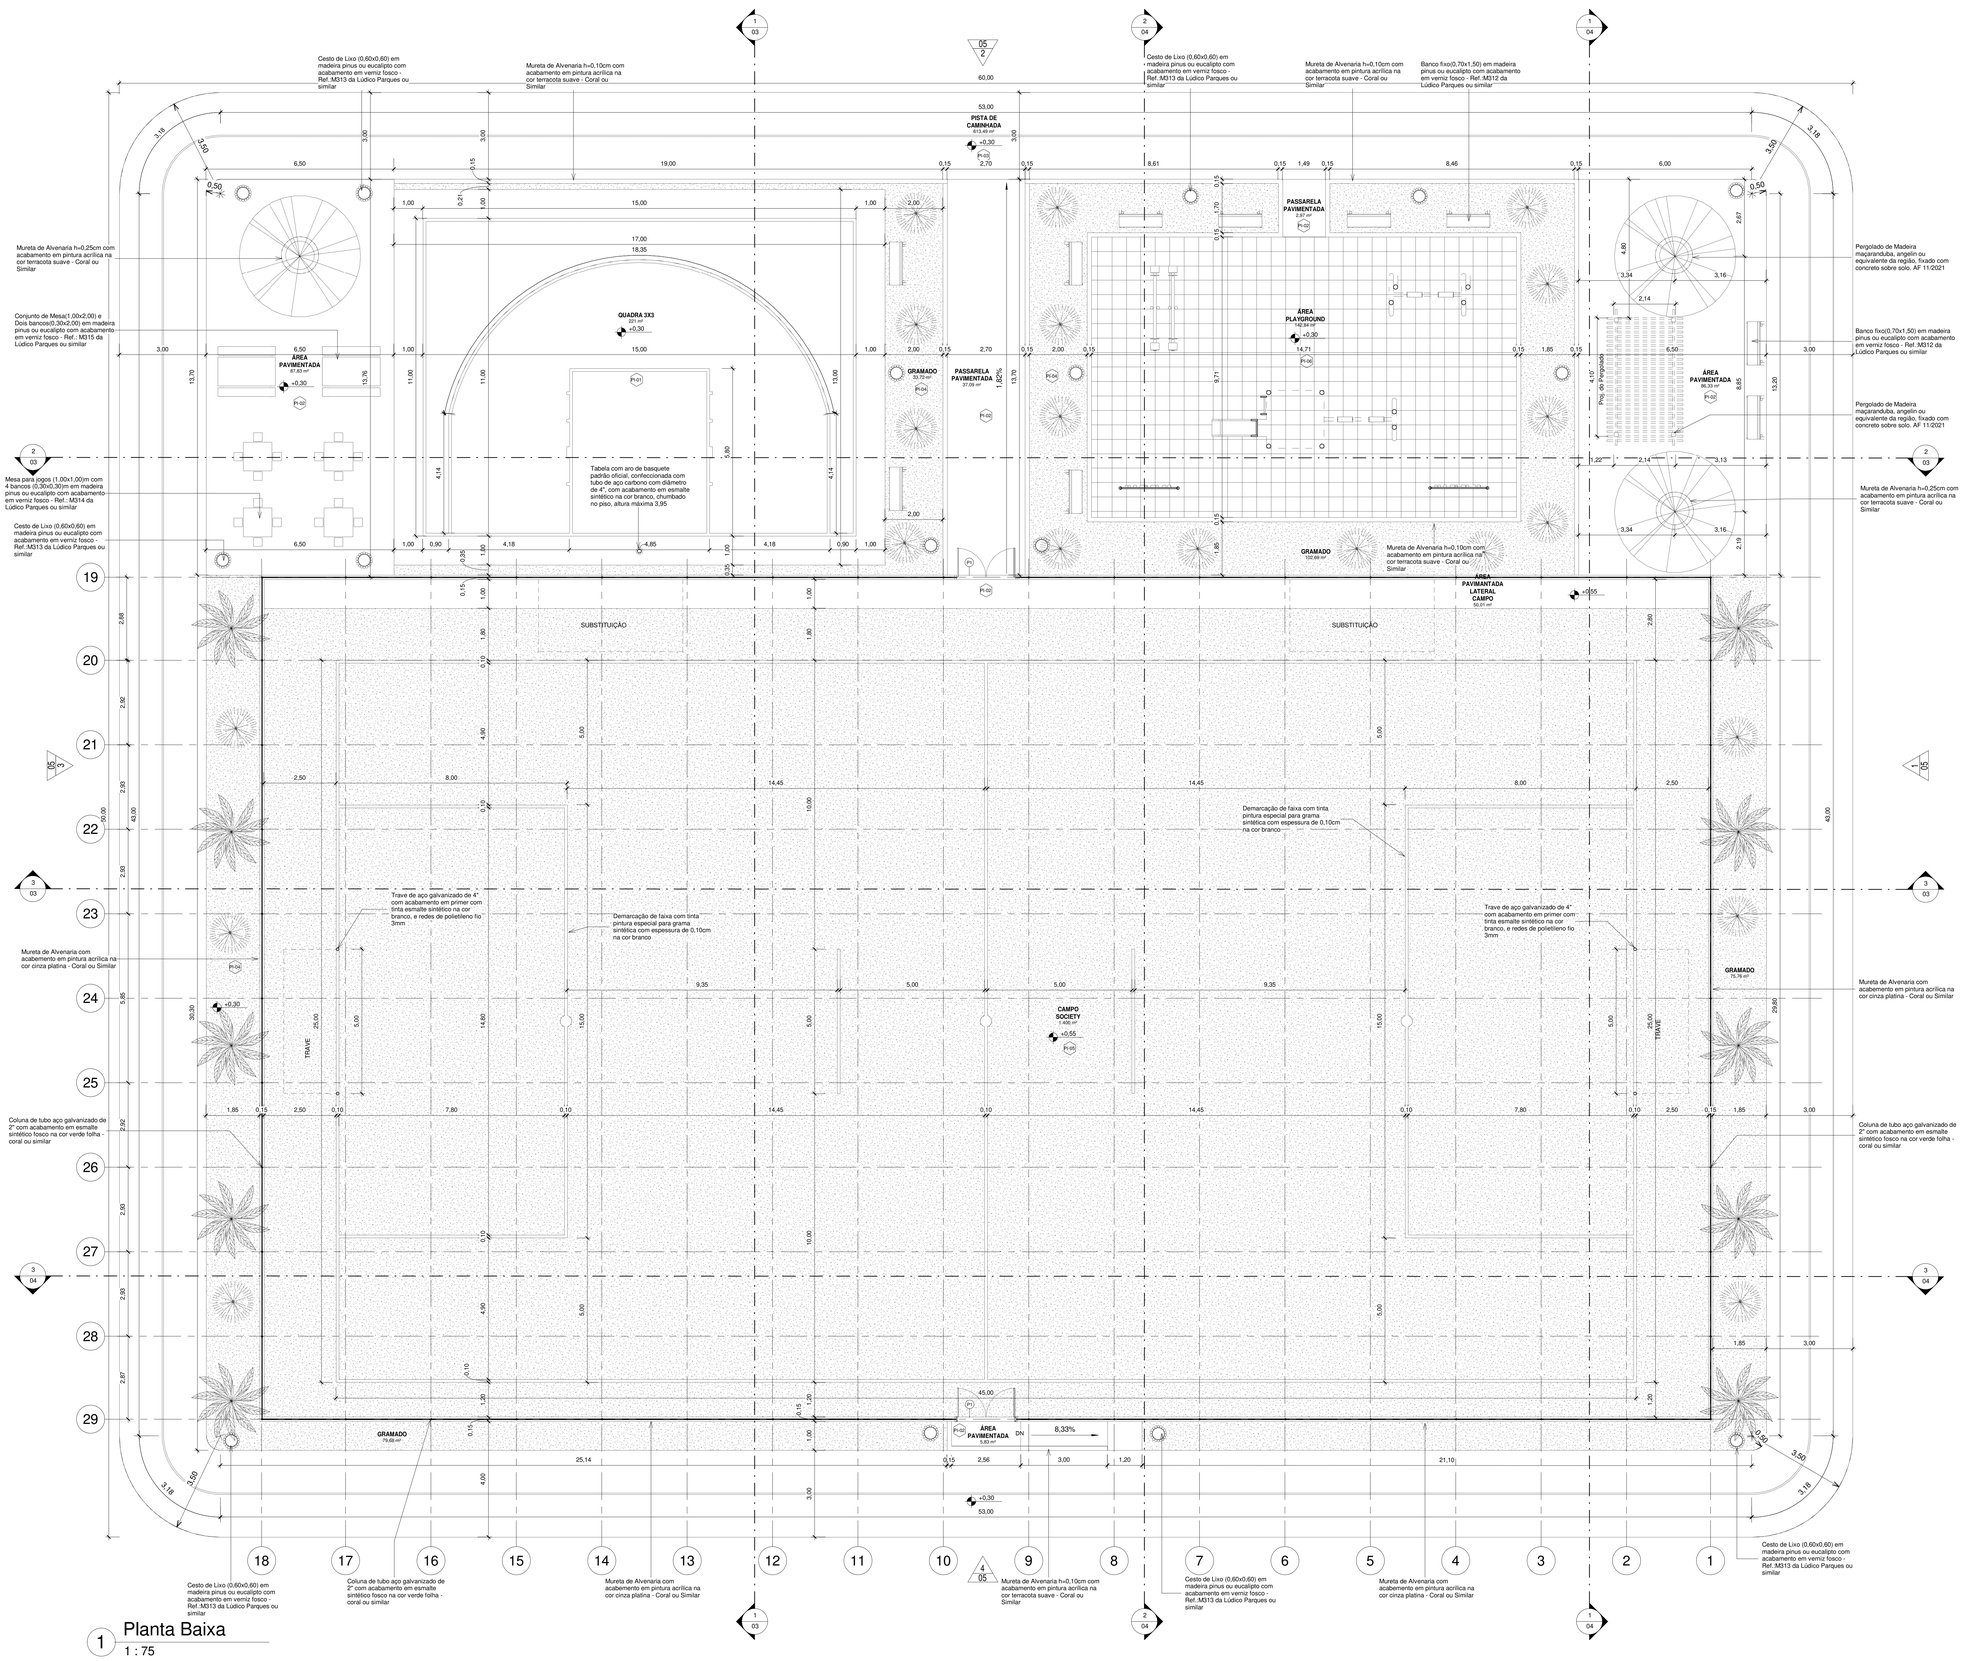

1 Planta Baixa
1 : 75

Tabela de Pisos	
Tipo	Descrição
PI-01	Piso modular em polipropileno de alto impacto e resistência, proteção UV, (300x300x15mm), na cor azul anil, Altopisos ou similar, demarcação da quadra com tinta à base de PU, e=5cm, na cor branca
PI-02	Piso de concreto aparente
PI-03	Piso de concreto moldado in loco, feito em obra, acabamento convencional, espessura 6cm, com acabamento em pinturade piso com tinta epóxi, na cor Laranja Munsell, da Brazilian Tintas ou similar, aplicação manual, 2 demãos, incluso primer epóxi, e demarcação de faixa com tinta epóxi, e = 5cm, aplicação manual, na cor Branco Ral, da Brazilian tintas ou similar
PI-04	Grama esmeralda ou são carlos ou curitiba, em placas
PI-05	Grama sintética esportiva para futebol em polietileno, com altura mínima de 42mm
PI-06	Piso de borracha esportivo, em placas de 50x50cm, espessura 15mm, assentamento com argamassa, nas cores vermelho, verde e azul, aplicado sobre contrapiso em argamassa traço 1:4 (cimento e areia), preparo manual, aplicado em áreas secas sobre laje, não aderido, acabamento não reforçado, espessura 6cm.

Quadro de Portas				
Nome	Largura	Altura	Quantidade	Descrição
P1	2,00	2,10	2	Porta dupla de abrir, com estrutura de tubo galvanizado com acabamento sintético na cor verde folha, Perfortex ou similar, e tela de arame galvanizado fio 12 BWG, e malha quadrada 5x5cm, com acabamento em esmalte sintético fosco na verde folha, Perfortex ou similar

Tabela de Áreas	
Nome	Área
CAMPO SOCIETY	1.400 m²
GRAMADO	291,85 m²
PASSARELA PAVIMENTADA	40,06 m²
PISTA DE CAMINHADA	613,49 m²
QUADRA 3X3	221 m²
ÁREA PAVIMANTADA LATERAL CAMPO	50,01 m²
ÁREA PAVIMENTADA	179,99 m²
ÁREA PLAYGROUND	142,84 m²
Total geral	2.939,23 m²

REV.	DESCRIÇÃO	DATA	EXEC.	VERIF.	APROV.
00	EMISSÃO INICIAL	08/03/24			

PROGRAMA DE ACELERAÇÃO DO CRESCIMENTO (PAC)
MINISTERIO DO ESPORTE

NOVO PAC — MINISTÉRIO DO ESPORTE — GOVERNO FEDERAL BRASIL

OBJETO DO SERVIÇO:

PROJETO MODELO ESPAÇO ESPORTIVO COMUNITÁRIO TIPO A

DESCRIMINAÇÃO: Planta Baixa		FOLHA: 01
AUTOR DO PROJETO: Sinfra	DATA: JANEIRO DE 2026	
PROJETO: Executivo	REVISÃO: 00	ESCALA: 1 : 75

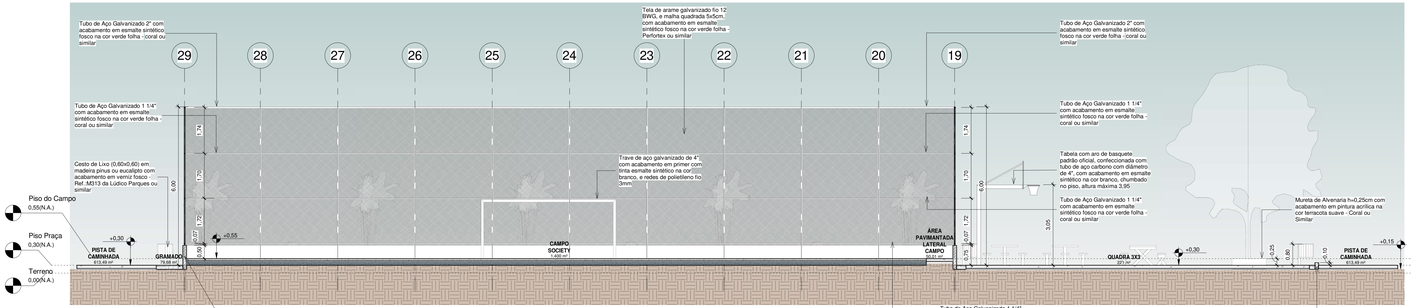

1 Corte 1
1 : 75

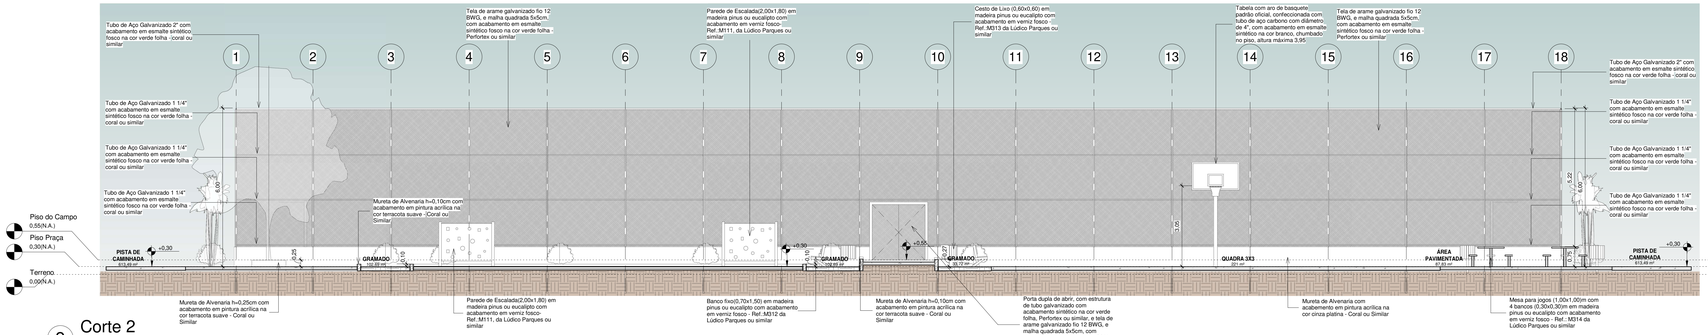

2 Corte 2
1 : 75

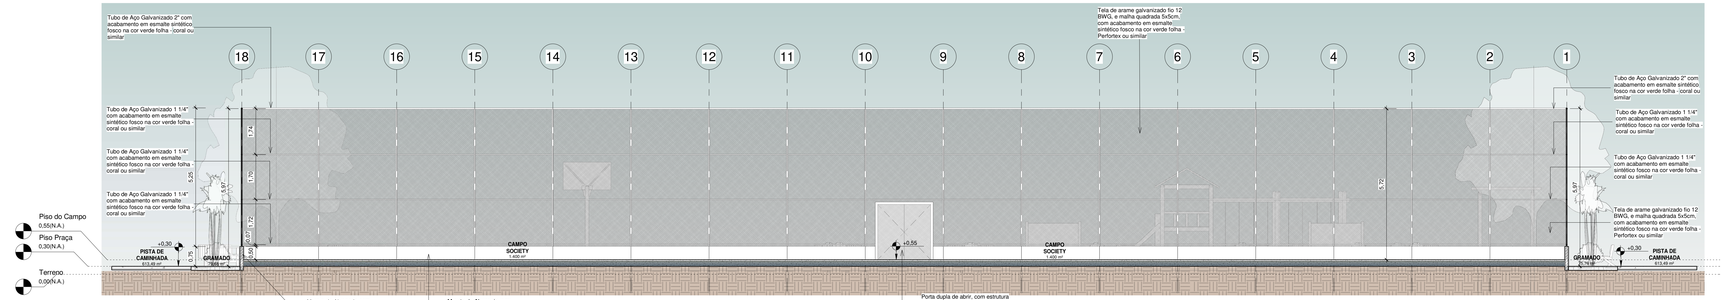

3 Corte 3
1 : 75

REV.	DESCRIÇÃO	DATA	EXEC.	VERIF.	APROV.
00	EMISÃO INICIAL	08/03/24			

PROGRAMA DE ACELERAÇÃO DO CRESCIMENTO (PAC)
MINISTERIO DO ESPORTE

NOVO PAC | MINISTÉRIO DO ESPORTE | GOVERNO FEDERAL BRASIL

OBJETO DO SERVIÇO:
PROJETO MODELO ESPAÇO ESPORTIVO COMUNITÁRIO TIPO A

DESCRIMINAÇÃO: Cortes 01,02,03
FOLHA: 03
AUTOR DO PROJETO: Sinfra
DATA: JANEIRO DE 2026
PROJETO: Executivo
REVISÃO: 00
ESCALA: 1 : 75

10

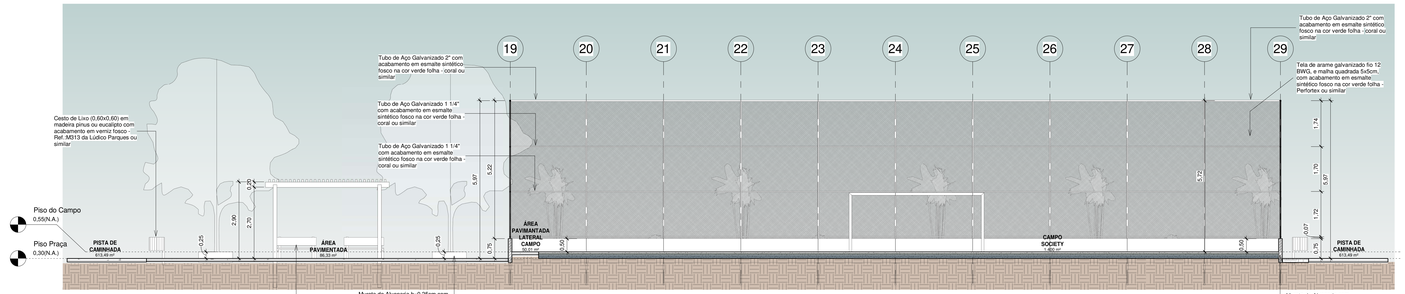

1 Corte 4
1 : 75

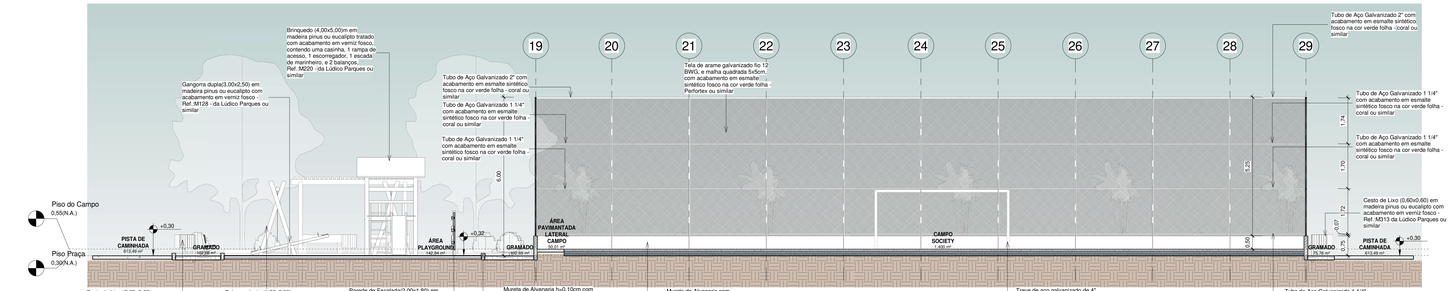

2 Corte 5
1 : 75

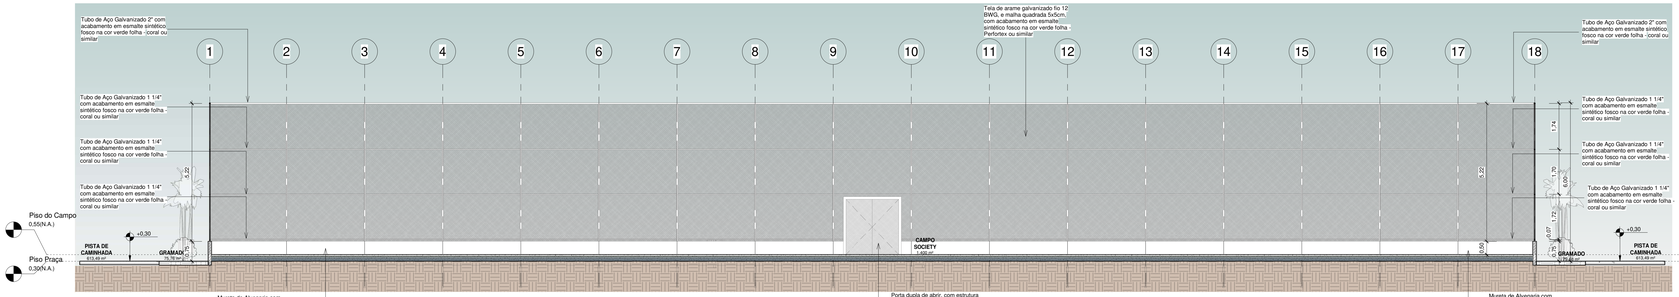

3 Corte 6
1 : 75

REV.	DESCRIÇÃO	DATA	EXEC.	VERIF.	APROV.
00	EMISÃO INICIAL	08/03/24			

PROGRAMA DE ACELERAÇÃO DO CRESCIMENTO (PAC)
MINISTERIO DO ESPORTE

NOVO PAC | MINISTÉRIO DO ESPORTE | GOVERNO FEDERAL BRASIL PAÍS DE TODOS

OBJETO DO SERVIÇO:
PROJETO MODELO ESPAÇO ESPORTIVO COMUNITÁRIO TIPO A

DESCRIMINAÇÃO: Cortes 04,05,06
FOLHA: 04
AUTOR DO PROJETO: Sinfra
DATA: JANEIRO DE 2026
PROJETO: Executivo
REVISÃO: 00
ESCALA: 1 : 75