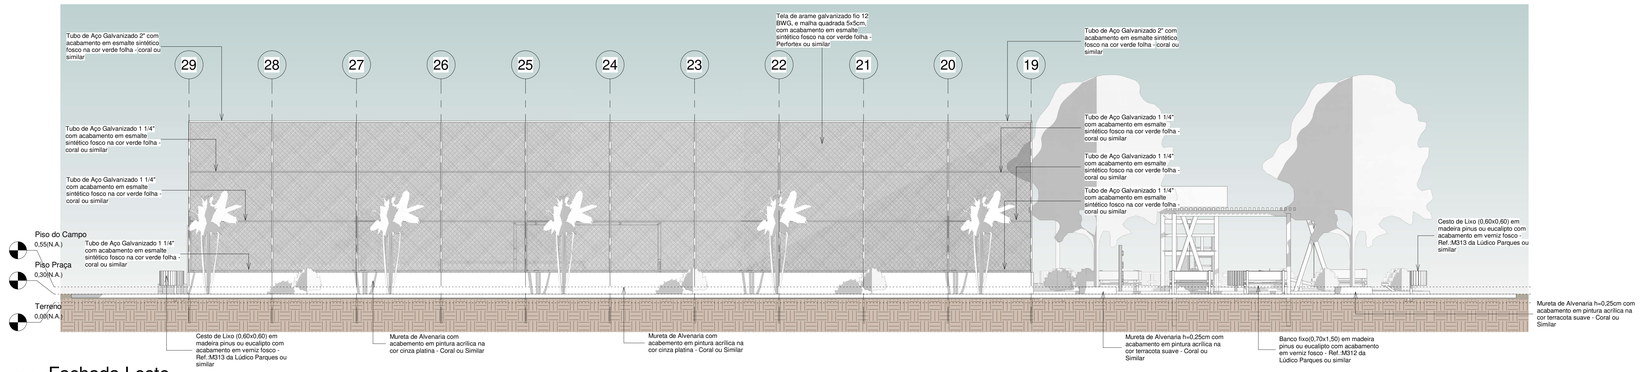

1 Fachada Leste
1 : 75

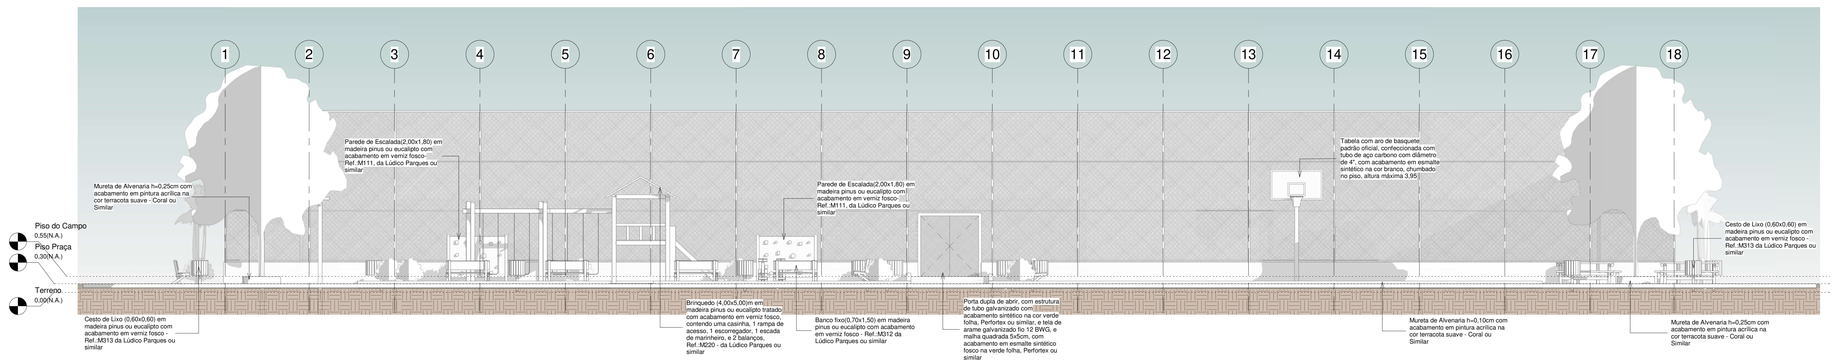

2 Fachada Norte
1 : 75

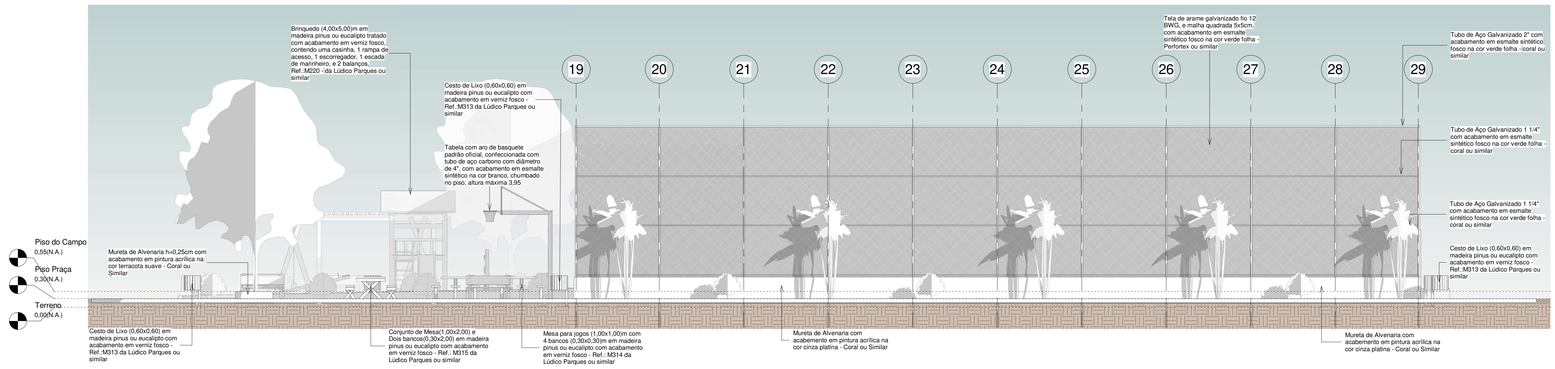

3 Fachada Oeste
1 : 75

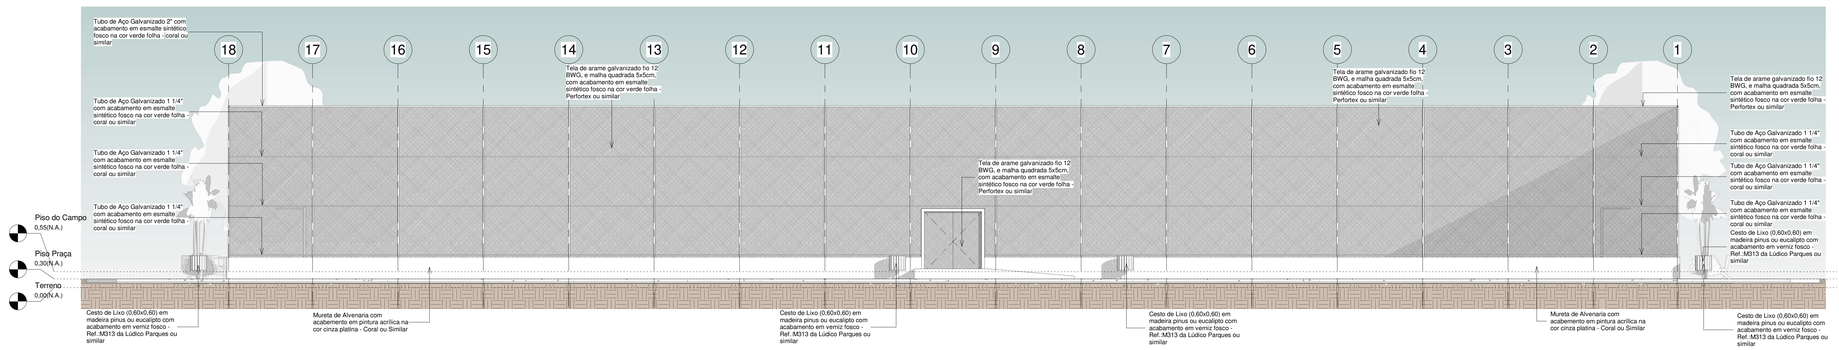

4 Fachada Sul
1 : 75

REV.	DESCRIÇÃO	DATA	EXEC.	VERIF.	APROV.
00	EMISÃO INICIAL	08/03/24			

PROGRAMA DE ACELERAÇÃO DO CRESCIMENTO (PAC)
MINISTERIO DO ESPORTE

NOVO PAC — MINISTÉRIO DO ESPORTE — GOVERNO FEDERAL

OBJETO DO SERVIÇO:

PROJETO MODELO ESPAÇO ESPORTIVO COMUNITÁRIO TIPO A

DESCRIMINAÇÃO: Vistas			FOLHA: 05
AUTOR DO PROJETO: Sinfra		DATA: JANEIRO DE 2026	
PROJETO: Executivo	REVISÃO: 00	ESCALA: 1 : 75	10

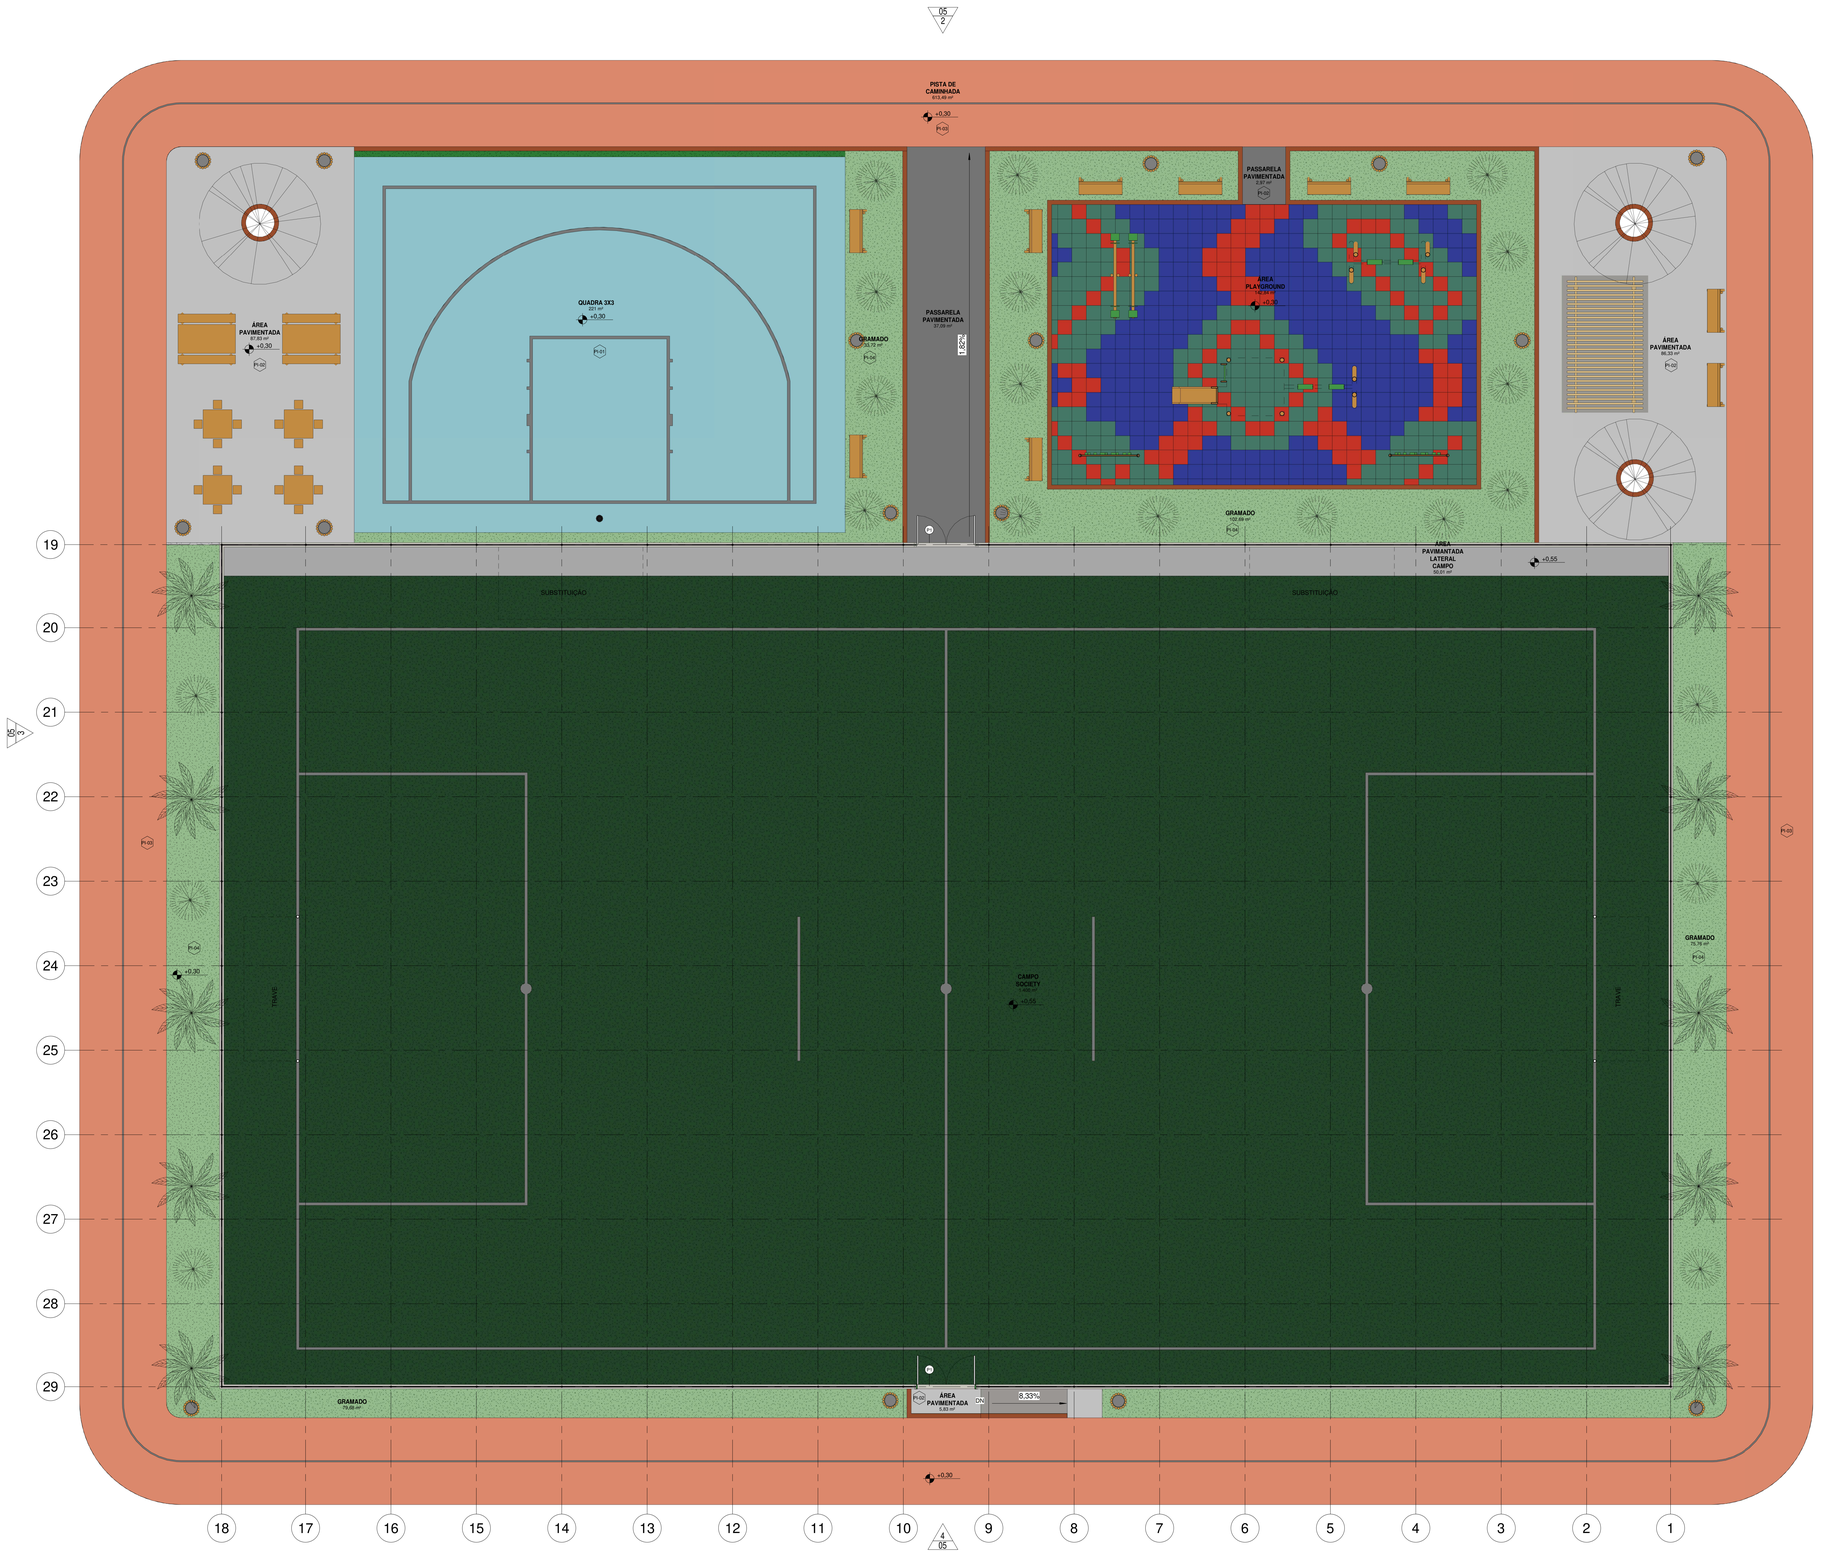

1 Planta Baixa - Layout
1 : 75

Tabela de Áreas	
Nome	Área
CAMPO SOCIETY	1.400 m²
GRAMADO	291,85 m²
PASSARELA PAVIMENTADA	40,06 m²
PISTA DE CAMINHADA	613,49 m²
QUADRA 3X3	221 m²
ÁREA PAVIMANTADA LATERAL CAMPO	50,01 m²
ÁREA PAVIMENTADA	179,99 m²
ÁREA PLAYGROUND	142,84 m²
Total geral	2.939,23 m²

REV.	DESCRIÇÃO	DATA	EXEC.	VERIF.	APROV.
00	EMISSÃO INICIAL	08/03/24			

PROGRAMA DE ACELERAÇÃO DO CRESCIMENTO (PAC)
MINISTERIO DO ESPORTE

NOVO PAC — MINISTÉRIO DO ESPORTE — GOVERNO FEDERAL

OBJETO DO SERVIÇO:
PROJETO MODELO ESPAÇO ESPORTIVO COMUNITÁRIO TIPO A

DESCRIMINAÇÃO: Layout
FOLHA: 06 / 10
AUTOR DO PROJETO: Sinfra
DATA: JANEIRO DE 2026
PROJETO: Executivo
REVISÃO: 00
ESCALA: 1 : 75

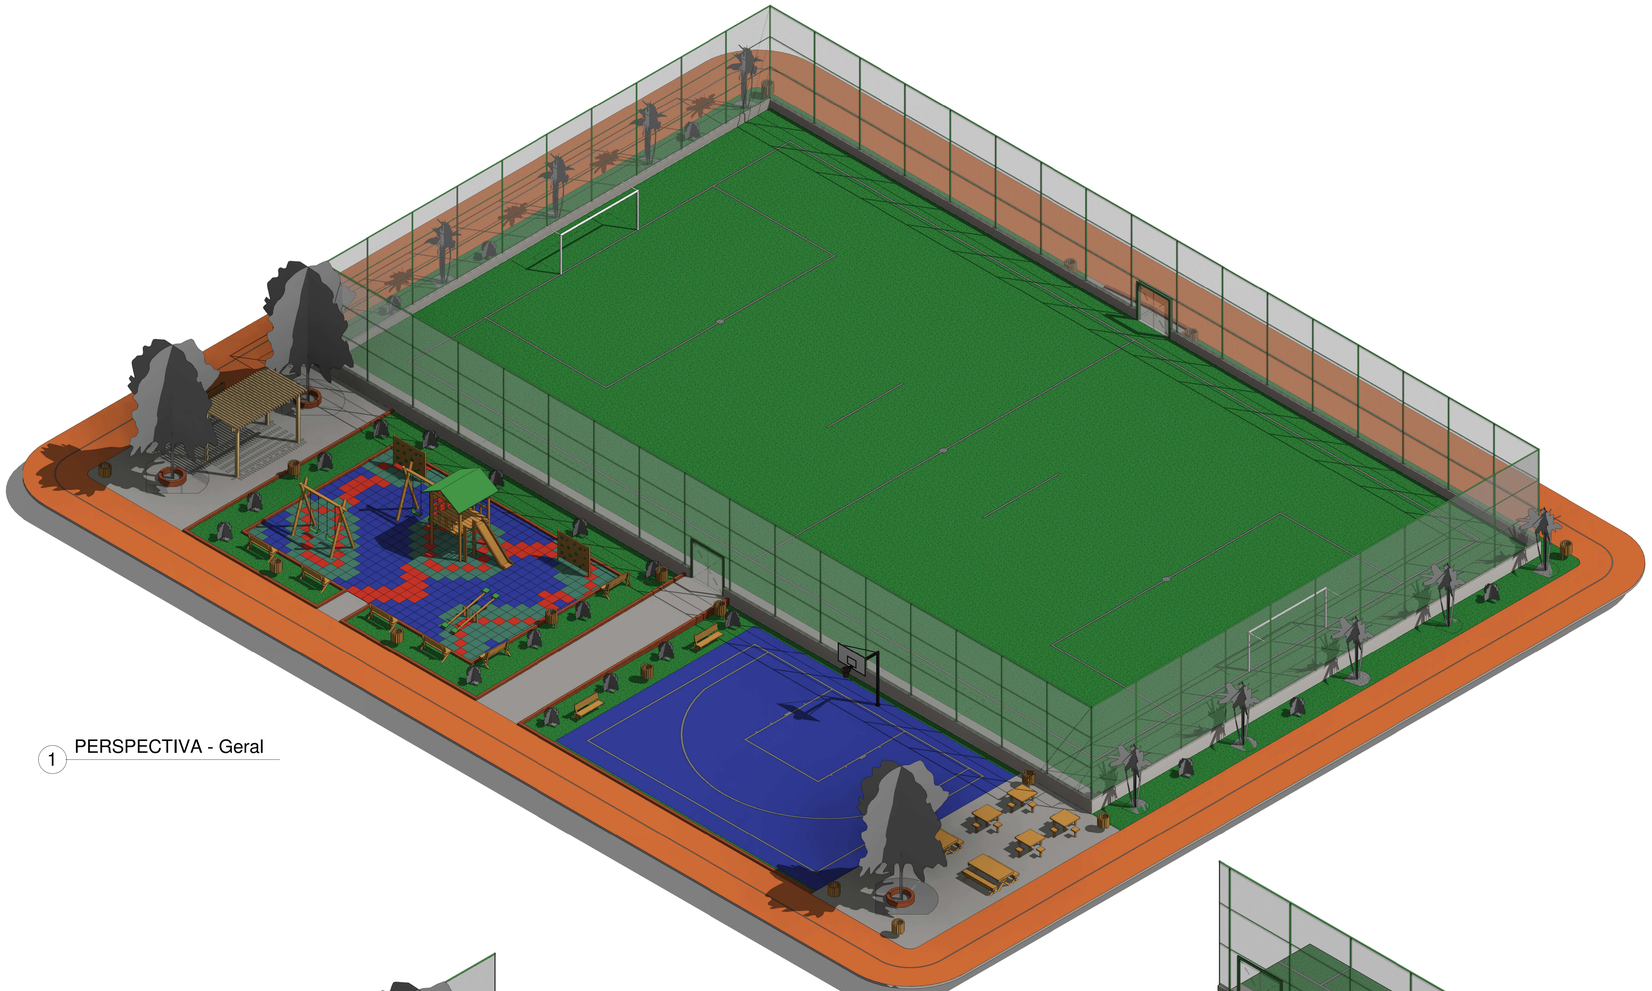

1 PERSPECTIVA - Geral

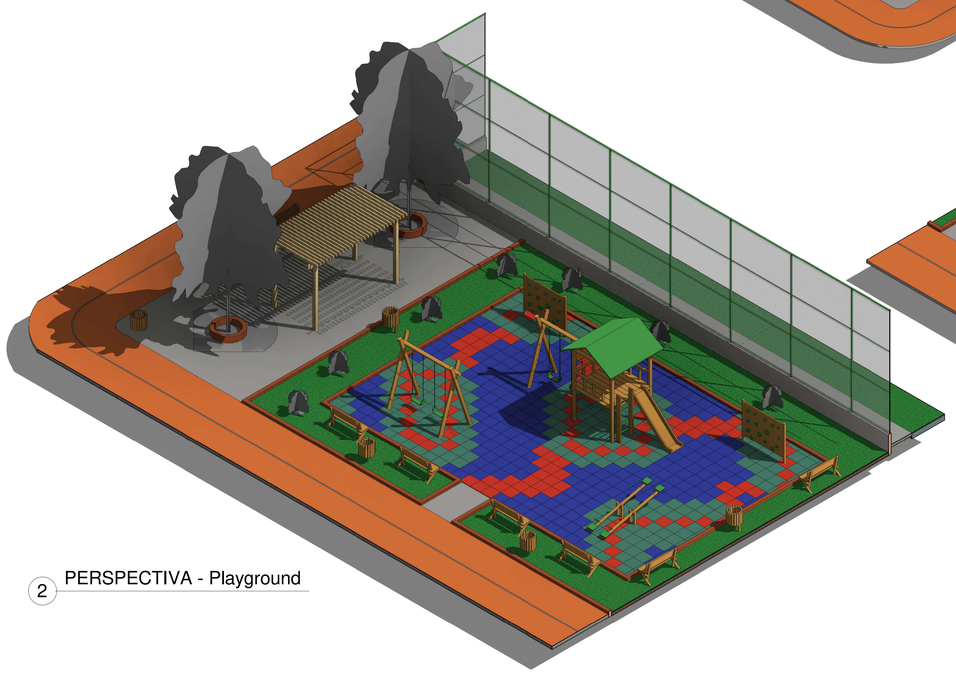

2 PERSPECTIVA - Playground

3 PERSPECTIVA - Quadra 3x3

REV.	DESCRIÇÃO	DATA	EXEC.	VERIF.	APROV.
00	EMISÃO INICIAL	08/03/24			

PROGRAMA DE ACELERAÇÃO DO CRESCIMENTO (PAC)
MINISTERIO DO ESPORTE

NOVO PAC — MINISTÉRIO DO ESPORTE — GOVERNO FEDERAL BRASIL

OBJETO DO SERVIÇO:
PROJETO MODELO ESPAÇO ESPORTIVO COMUNITÁRIO TIPO A

DESCRIMINAÇÃO:
Perspectivas Isométricas

FOLHA: 07

AUTOR DO PROJETO:
Sinfra

DATA:
JANEIRO DE 2026

PROJETO:
Executivo

REVISÃO:
00

ESCALA

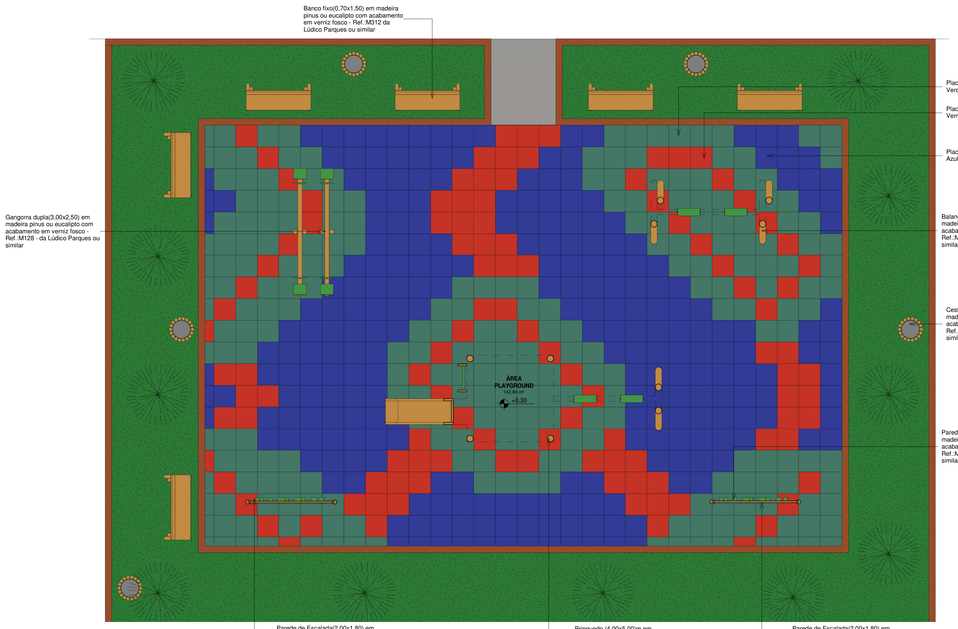

1 Planta Baixa - Playground Layout

1 : 50

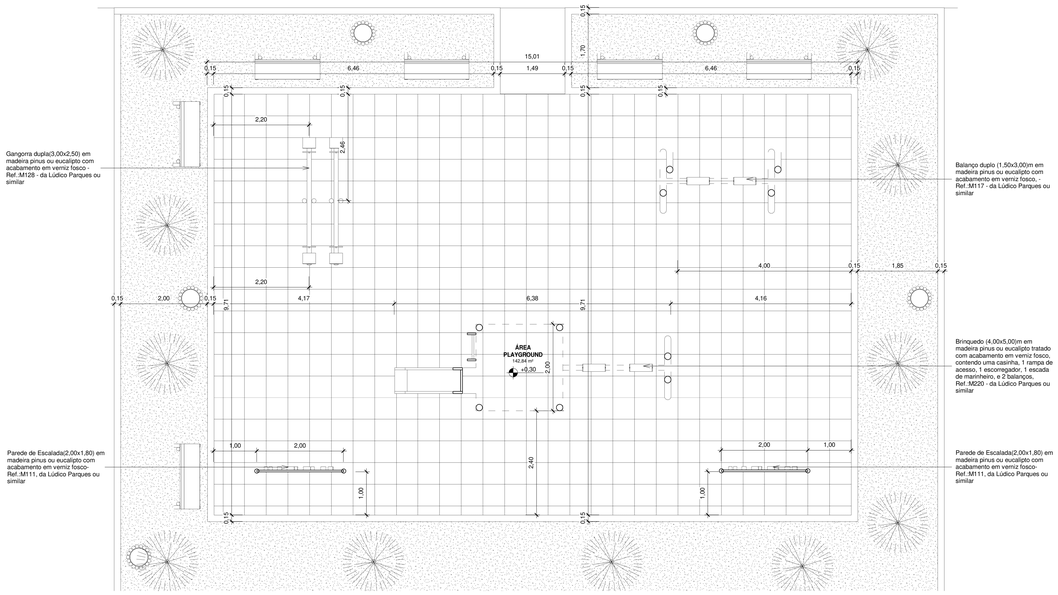

2 Planta Baixa - Playground Executivo

1 : 50

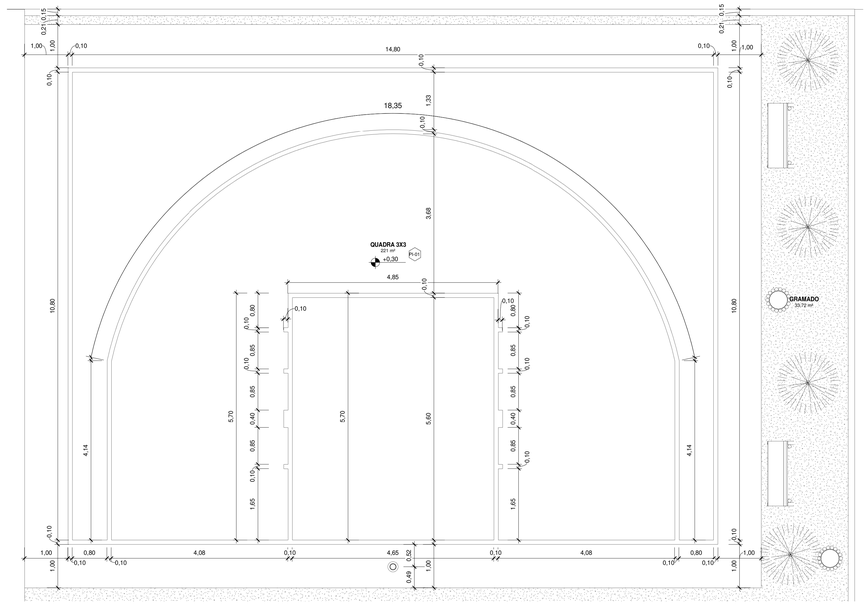

4 Planta Baixa - Quadra 3x3 Executivo

1 : 50

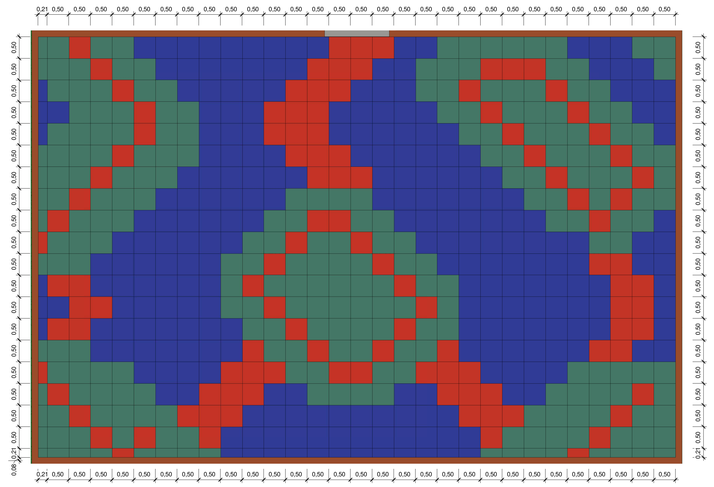

3 Planta Baixa - Playground Paginação

1 : 50

Quantitativo de Placas de Borracha

Comprimento	Largura	Espessura	Quantidade	Descrição
0,21	0,21	0,02	1	Placa de Borracha 50x50cm na cor Verde
0,21	0,50	0,02	6	Placa de Borracha 50x50cm na cor Azul
0,21	0,50	0,02	11	Placa de Borracha 50x50cm na cor Verde
0,21	0,50	0,02	2	Placa de Borracha 50x50cm na cor Vermelho
0,50	0,21	0,02	12	Placa de Borracha 50x50cm na cor Azul
0,50	0,21	0,02	15	Placa de Borracha 50x50cm na cor Verde
0,50	0,21	0,02	2	Placa de Borracha 50x50cm na cor Vermelho
0,50	0,50	0,02	234	Placa de Borracha 50x50cm na cor Azul
0,50	0,50	0,02	210	Placa de Borracha 50x50cm na cor Verde
0,50	0,50	0,02	107	Placa de Borracha 50x50cm na cor Vermelho

Quantidade total de Objetos 600

REV.	DESCRIÇÃO	DATA	EXEC.	VERIF.	APROV.
00	EMISÃO INICIAL	08/03/24			

PROGRAMA DE ACELERAÇÃO DO CRESCIMENTO (PAC)
MINISTERIO DO ESPORTE

NOVO PAC · MINISTÉRIO DO ESPORTE · GOVERNO FEDERAL

OBJETO DO SERVIÇO:

PROJETO MODELO ESPAÇO ESPORTIVO COMUNITÁRIO TIPO A

DESCRIMINAÇÃO: Detalhes 01

FOLHA: 08 / 10

AUTOR DO PROJETO: Sinfra

DATA: JANEIRO DE 2026

PROJETO: Executivo

REVISÃO: 00

ESCALA: 1 : 50

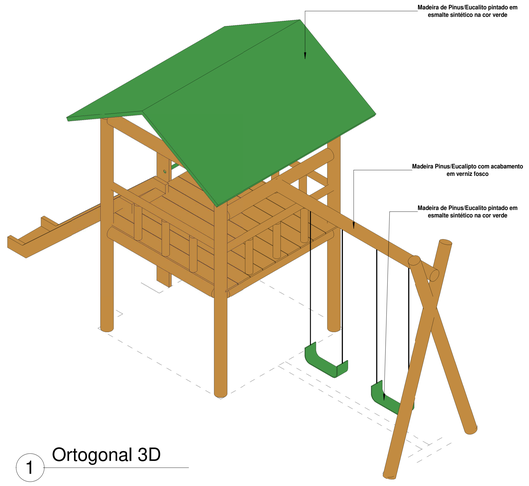

1 Ortogonal 3D

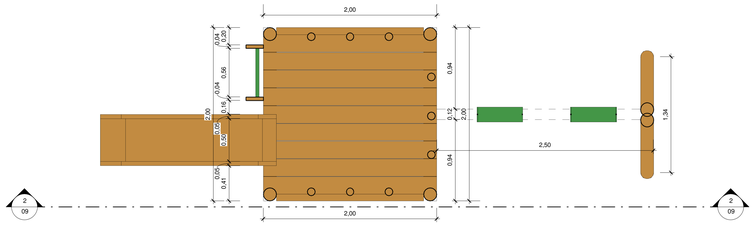

3 Planta Baixa
1 : 25

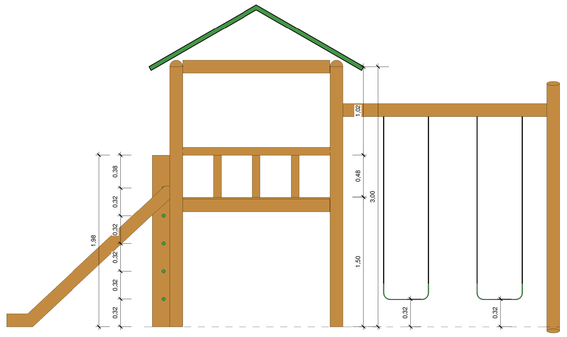

2 Vista 2
1 : 25

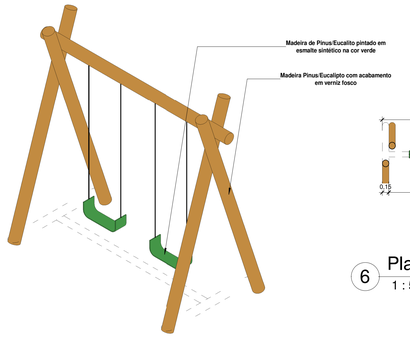

4 Ortogonal 3D

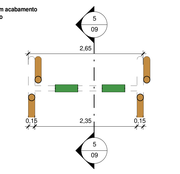

6 Planta Baixa
1 : 50

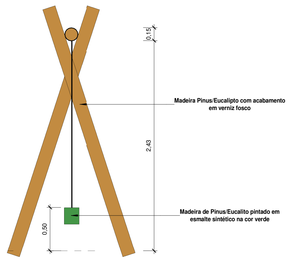

5 Corte 5
1 : 25

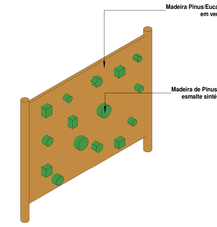

7 Ortogonal 3D

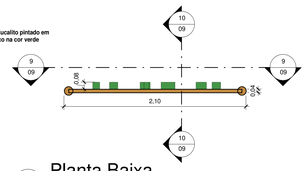

8 Planta Baixa
1 : 25

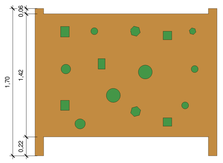

9 Vista 9
1 : 25

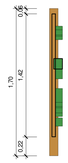

10 Corte 10
1 : 25

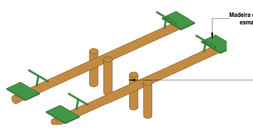

11 Ortogonal 3D

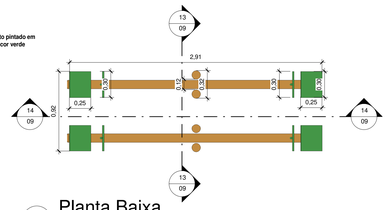

12 Planta Baixa
1 : 25

13 Corte 13
1 : 25

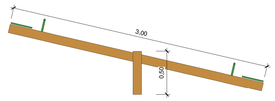

14 Corte 14
1 : 25

Quantitativo de Mobiliário

Quantidade	Descrição
1	Balanço duplo (1,50x3,00)m em madeira pinus ou eucalipto com acabamento em verniz fosco, - Ref.:M117 - da Lúdico Parques ou similar
10	Banco fixo(0,70x1,50) em madeira pinus ou eucalipto com acabamento em verniz fosco - Ref.:M312 da Lúdico Parques ou similar
1	Brinquedo (4,00x5,00)m em madeira pinus ou eucalipto tratado com acabamento em verniz fosco, contendo uma casinha, 1 rampa de acesso, 1 escorregador, 1 escada de marinheiro, e 2 balanços, Ref.:M220 - da Lúdico Parques ou similar
16	Cesto de Lixo (0,60x0,60) em madeira pinus ou eucalipto com acabamento em verniz fosco - Ref.:M313 da Lúdico Parques ou similar
2	Conjunto de Mesa(1,00x2,00) e Dois bancos(0,30x2,00) em madeira pinus ou eucalipto com acabamento em verniz fosco - Ref. M315 da Lúdico Parques ou similar
1	Gangorra dupla(3,00x2,50) em madeira pinus ou eucalipto com acabamento em verniz fosco - Ref.:M128 - da Lúdico Parques ou similar
4	Mesa para jogos (1,00x1,00)m com 4 bancos (0,30x0,30)m em madeira pinus ou eucalipto com acabamento em verniz fosco - Ref. : M314 da Lúdico Parques ou similar
2	Parede de Escalada(2,00x1,80) em madeira pinus ou eucalipto com acabamento em verniz fosco- Ref.:M111, da Lúdico Parques ou similar
1	Tabela com aro de basquete padrão oficial, confeccionada com tubo de aço carbono com diâmetro de 4", com acabamento em esmalte sintético na cor branco, chumbado no piso, altura máxima 3,95.
2	Trave de aço galvanizado de 4" com acabamento em primer com tinta esmalte sintético na cor branco, e redes de polietileno fio 3mm
40	

REV.	DESCRIÇÃO	DATA	EXEC.	VERIF.	APROV.
00	EMISSÃO INICIAL	08/03/24			

PROGRAMA DE ACELERAÇÃO DO CRESCIMENTO (PAC)
MINISTERIO DO ESPORTE

NOVO PAC · MINISTÉRIO DO ESPORTE · GOVERNO FEDERAL BRASIL PAÍS DE TODOS

OBJETO DO SERVIÇO:

PROJETO MODELO ESPAÇO ESPORTIVO COMUNITÁRIO TIPO A

DESCRIMINAÇÃO: Detalhes 02		FOLHA: 09 / 10
AUTOR DO PROJETO: Sinfra	DATA: JANEIRO DE 2026	
PROJETO: Executivo	REVISÃO: 00	ESCALA: Como indicado

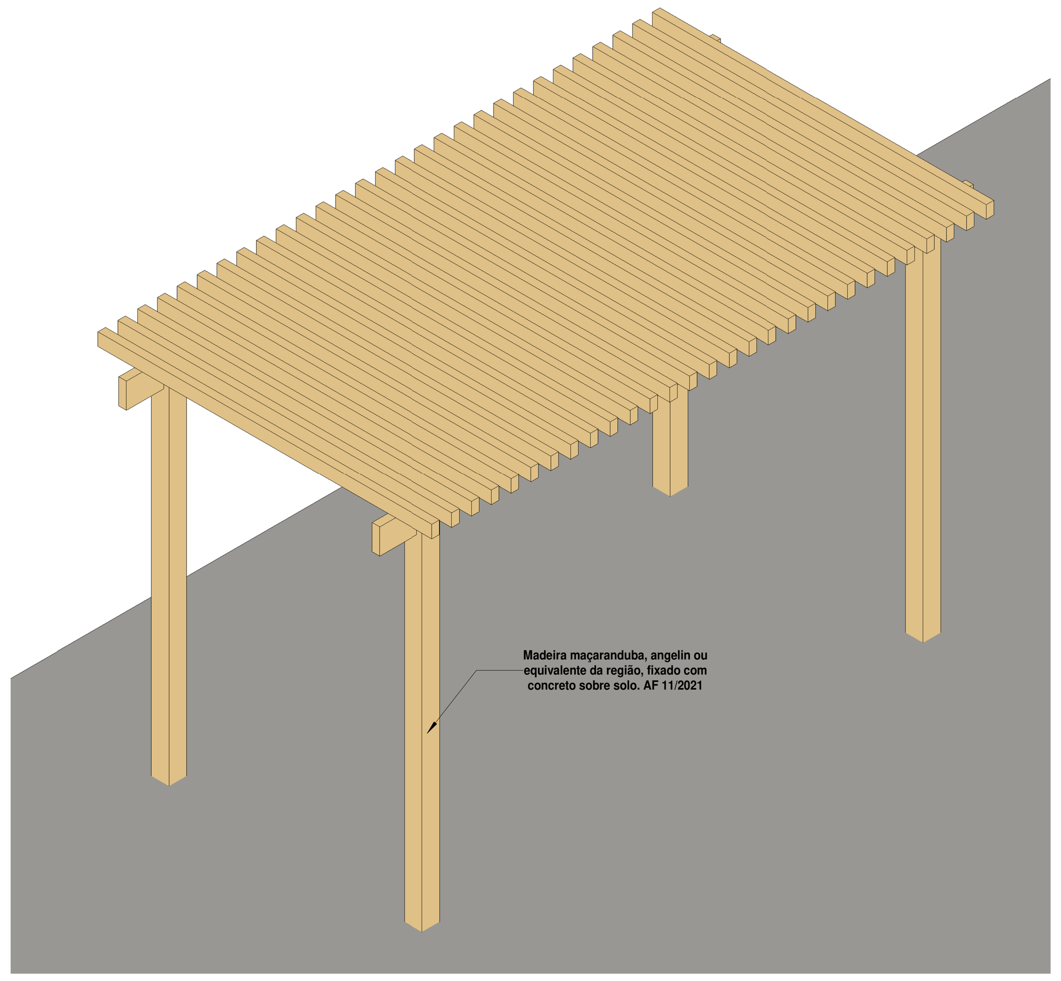

1 Ortogonal 3D

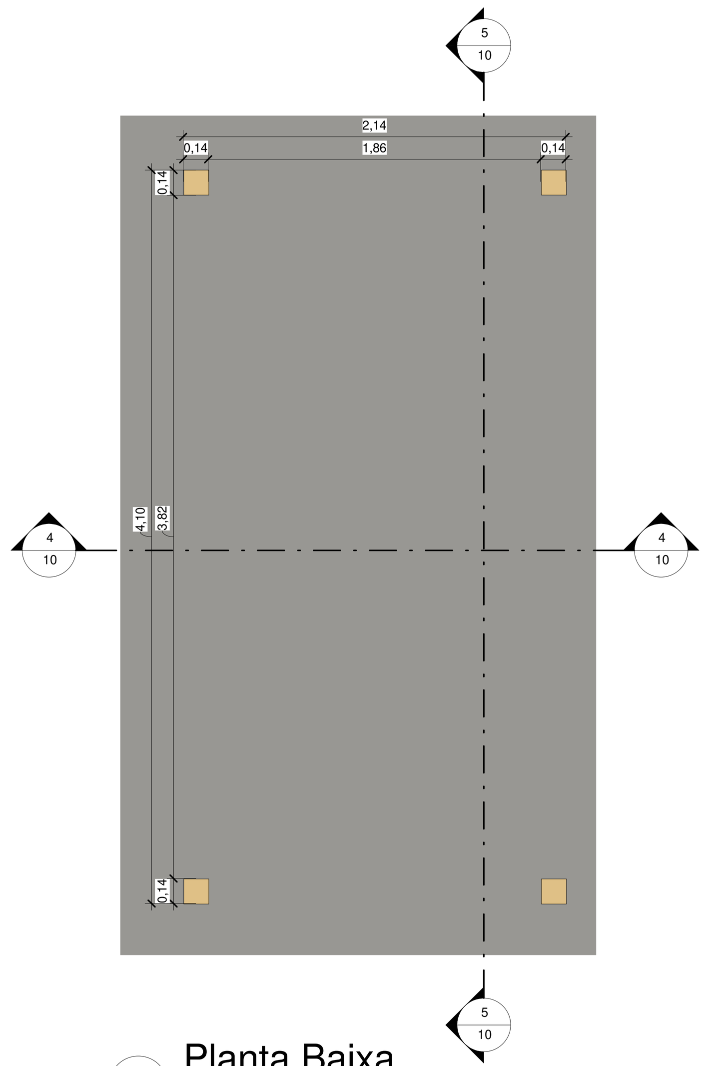

2 Planta Baixa
1 : 25

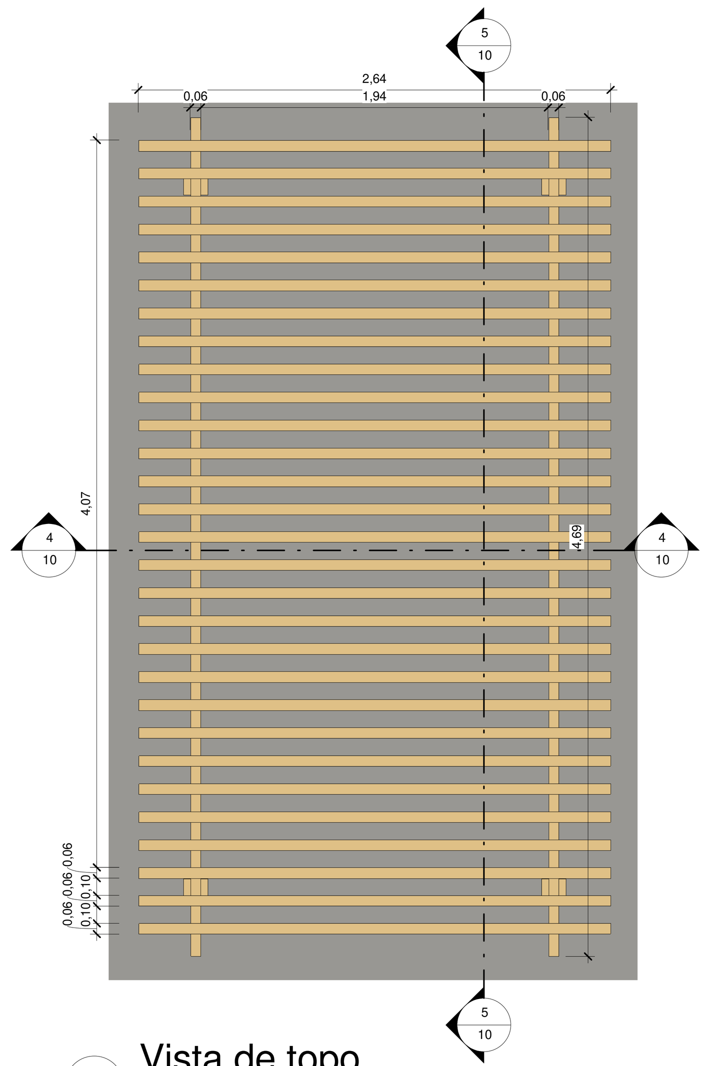

3 Vista de topo
1 : 25

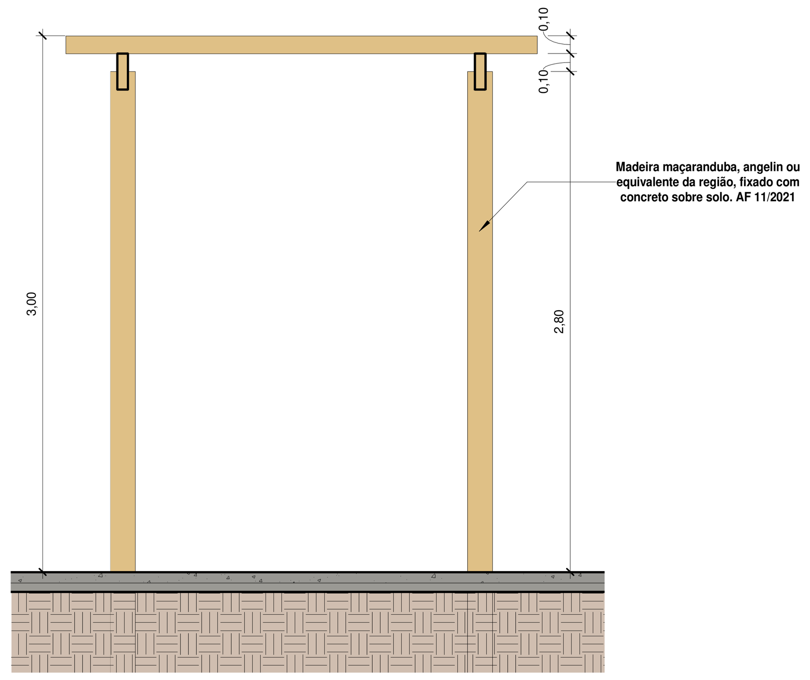

4 Corte 4
1 : 25

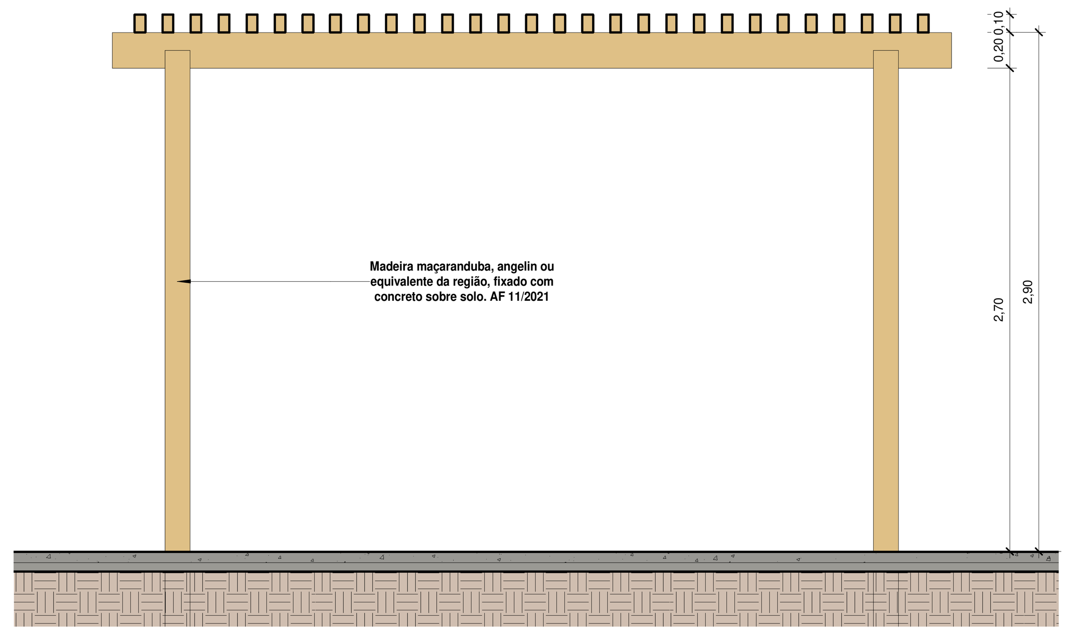

5 Corte 5
1 : 25

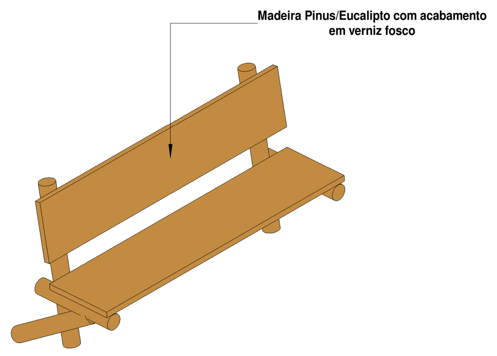

6 Ortogonal 3D

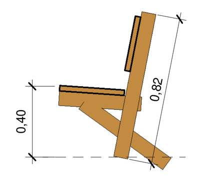

7 Corte 7
1 : 25

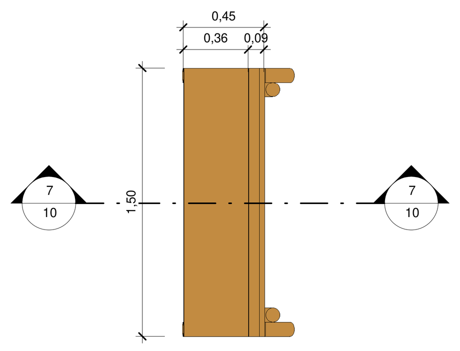

8 Planta Baixa
1 : 25

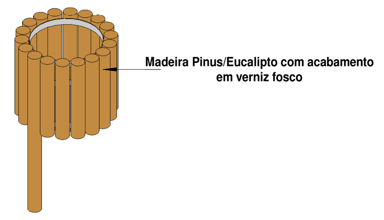

9 Ortogonal 3D

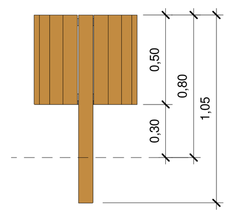

10 Vista 10
1 : 25

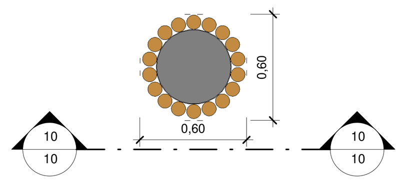

11 Planta Baixa
1 : 25

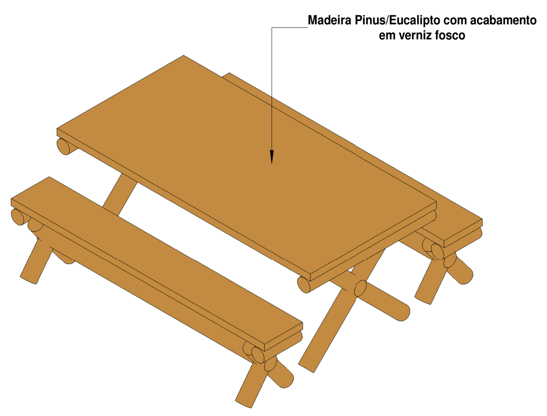

12 Ortogonal 3D

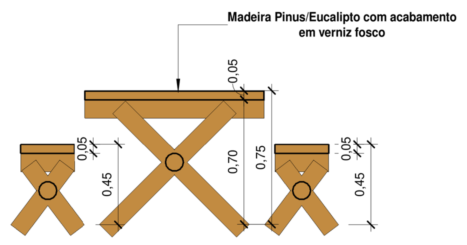

13 Corte 13
1 : 25

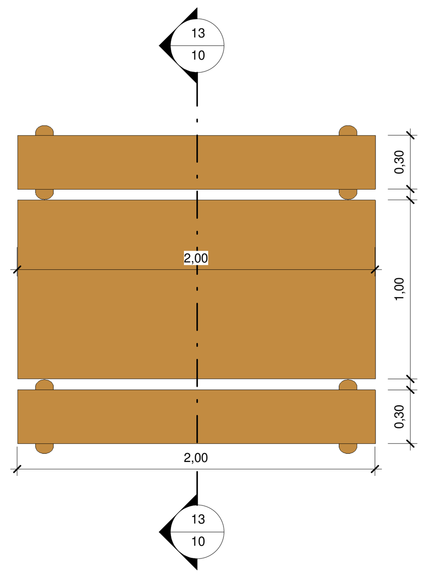

14 Planta Baixa
1 : 25

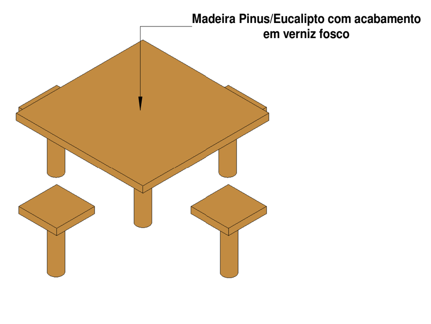

15 Ortogonal 3D

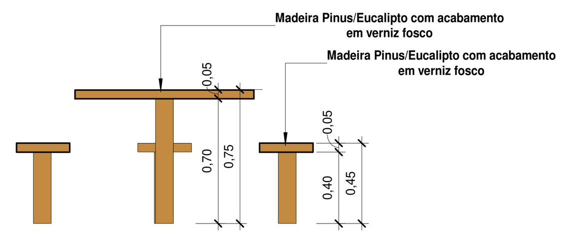

16 Corte 16
1 : 25

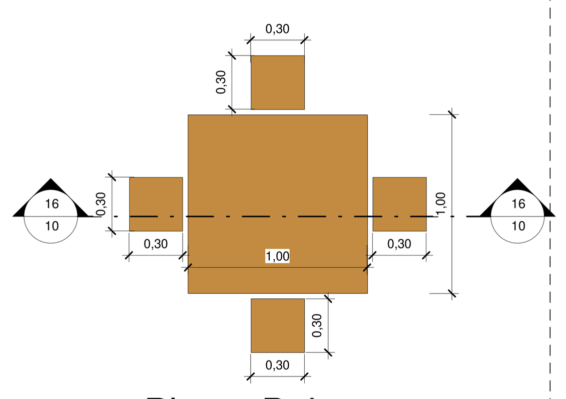

17 Planta Baixa
1 : 25

Quantitativo de Mobiliário

Quantidade	Descrição
1	Balanço duplo (1,50x3,00)m em madeira pinus ou eucalipto com acabamento em verniz fosco, - Ref.:M117 - da Lúdico Parques ou similar
10	Banco fixo(0,70x1,50) em madeira pinus ou eucalipto com acabamento em verniz fosco - Ref.:M312 da Lúdico Parques ou similar
1	Brinquedo (4,00x5,00)m em madeira pinus ou eucalipto tratado com acabamento em verniz fosco, contendo uma casinha, 1 rampa de acesso, 1 escorregador, 1 escada de marinheiro, e 2 balanços, Ref.:M220 - da Lúdico Parques ou similar
16	Cesto de Lixo (0,60x0,60) em madeira pinus ou eucalipto com acabamento em verniz fosco - Ref.:M313 da Lúdico Parques ou similar
2	Conjunto de Mesa(1,00x2,00) e Dois bancos(0,30x2,00) em madeira pinus ou eucalipto com acabamento em verniz fosco - Ref.: M315 da Lúdico Parques ou similar
1	Gangorra dupla(3,00x2,50) em madeira pinus ou eucalipto com acabamento em verniz fosco - Ref.:M128 - da Lúdico Parques ou similar
4	Mesa para jogos (1,00x1,00)m com 4 bancos (0,30x0,30)m em madeira pinus ou eucalipto com acabamento em verniz fosco - Ref.: M314 da Lúdico Parques ou similar
2	Parede de Escalada(2,00x1,80) em madeira pinus ou eucalipto com acabamento em verniz fosco- Ref.:M111, da Lúdico Parques ou similar
1	Tabela com aro de basquete padrão oficial, confeccionada com tubo de aço carbono com diâmetro de 4", com acabamento em esmalte sintético na cor branco, chumbado no piso, altura máxima 3,95
2	Trave de aço galvanizado de 4" com acabamento em primer com tinta esmalte sintético na cor branco, e redes de polietileno fio 3mm
40	

REV.	DESCRIÇÃO	DATA	EXEC.	VERIF.	APROV.
00	EMISÃO INICIAL	08/03/24			

PROGRAMA DE ACELERAÇÃO DO CRESCIMENTO (PAC)
MINISTERIO DO ESPORTE

OBJETO DO SERVIÇO:
PROJETO MODELO ESPAÇO ESPORTIVO COMUNITÁRIO TIPO A

DESCRIMINAÇÃO: Detalhes 03

AUTOR DO PROJETO: Sinfra

DATA: JANEIRO DE 2026

PROJETO: Executivo

REVISÃO: 00

ESCALA 1 : 25

FOLHA: 10 / 10