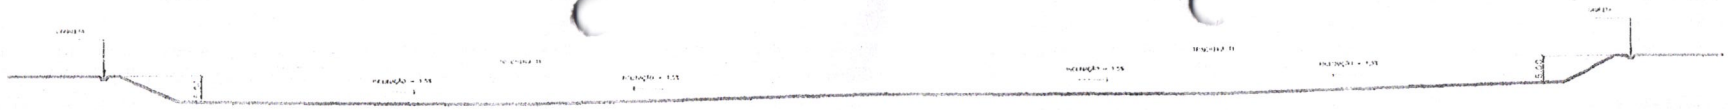

CORTE TRANSVERSAL - BB
esc. 1:500

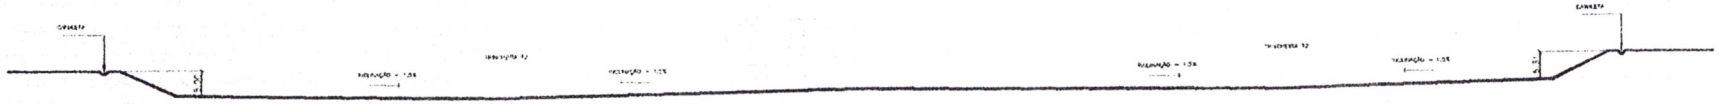

CORTE TRANSVERSAL - CC
esc. 1:500

CORTE TRANSVERSAL - AA
esc. 1:750

PREFEITURA DE IMPERATRIZ

PROJETO BÁSICO - IMPLANTAÇÃO DO ATERRO SANITÁRIO

OBRA INSTITUCIONAL

PROJETO:
INSTALAÇÃO DE ÁGUAS PLUVIAL

CLIENTE:
PREFEITURA MUNICIPAL DE IMPERATRIZ

ENDEREÇO DA OBRA:
FAZENDA NOSSSA SENHORA APARECIDA
IMPERATRIZ , MA

AUTORES:

PROPRIETÁRIO: PREFEITURA MUNICIPAL DE IMPERATRIZ CNPJ: 06.153.455/0001-16

PROJETO BÁSICO: Eng. FRANTUIM LIMA DA ROCHA CREA MA: 6566/D

PROJETO BÁSICO: Eng. CARLOS FEPIDIO LAGO CUNHA CREA MA: 5583/D

CONTEÚDO:
PERFIL LONGITUDINAL E TRANSVERSAL

DESENHISTA: TEC.EDIF. ALISSON C. B. LIMA	PRANCHA: 08/08
ÁREA:	
ESCALA: INDICADA	DATA: MARÇO DE 2020

Nº 30864 CP