

15

2,15

15

1,87^s

15

15

1,80

PF.080



DEPÓSITO DE RESÍDUOS
CONTAMINADOS /
PERFURO-CORTANTE
A=3,87 m²

PF.080

15

1,80

PF.080



DEPÓSITO DE RESÍDUOS
COMUNS
A=3,87 m²

PF.080

15

1,80

JA.120-C



DVL
A=3,87 m²

PF.080

15

1,50

JA.120-C

HIGIENIZAÇÃO
A=3,45 m²

7,50


PROJEÇÃO COBERTA

15



1 PAV. TÉRREO
1:50

PROJETO		FOLHA	
ARQUITETÔNICO		01/01	
OBJETO: SECRETARIA MUNICIPAL DE SAÚDE			
TIPO: PÚBLICA			
ENDEREÇO	NÚMERO	BAIXO	
RUA SÃO JOÃO	S/Nº	JARDIM DAS OLIVEIRAS	
CIDADE	ESTADO	PAÍS	
DATA	REVISÃO	PROJETO	
05/05/2016	01	01	
PROJETO: SECRETARIA MUNICIPAL DE SAÚDE DE IMPERATRIZ		PREFEITURA DE IMPERATRIZ	
PROJETO: SECRETARIA MUNICIPAL DE SAÚDE DE IMPERATRIZ		PROJETO: SECRETARIA MUNICIPAL DE SAÚDE DE IMPERATRIZ	

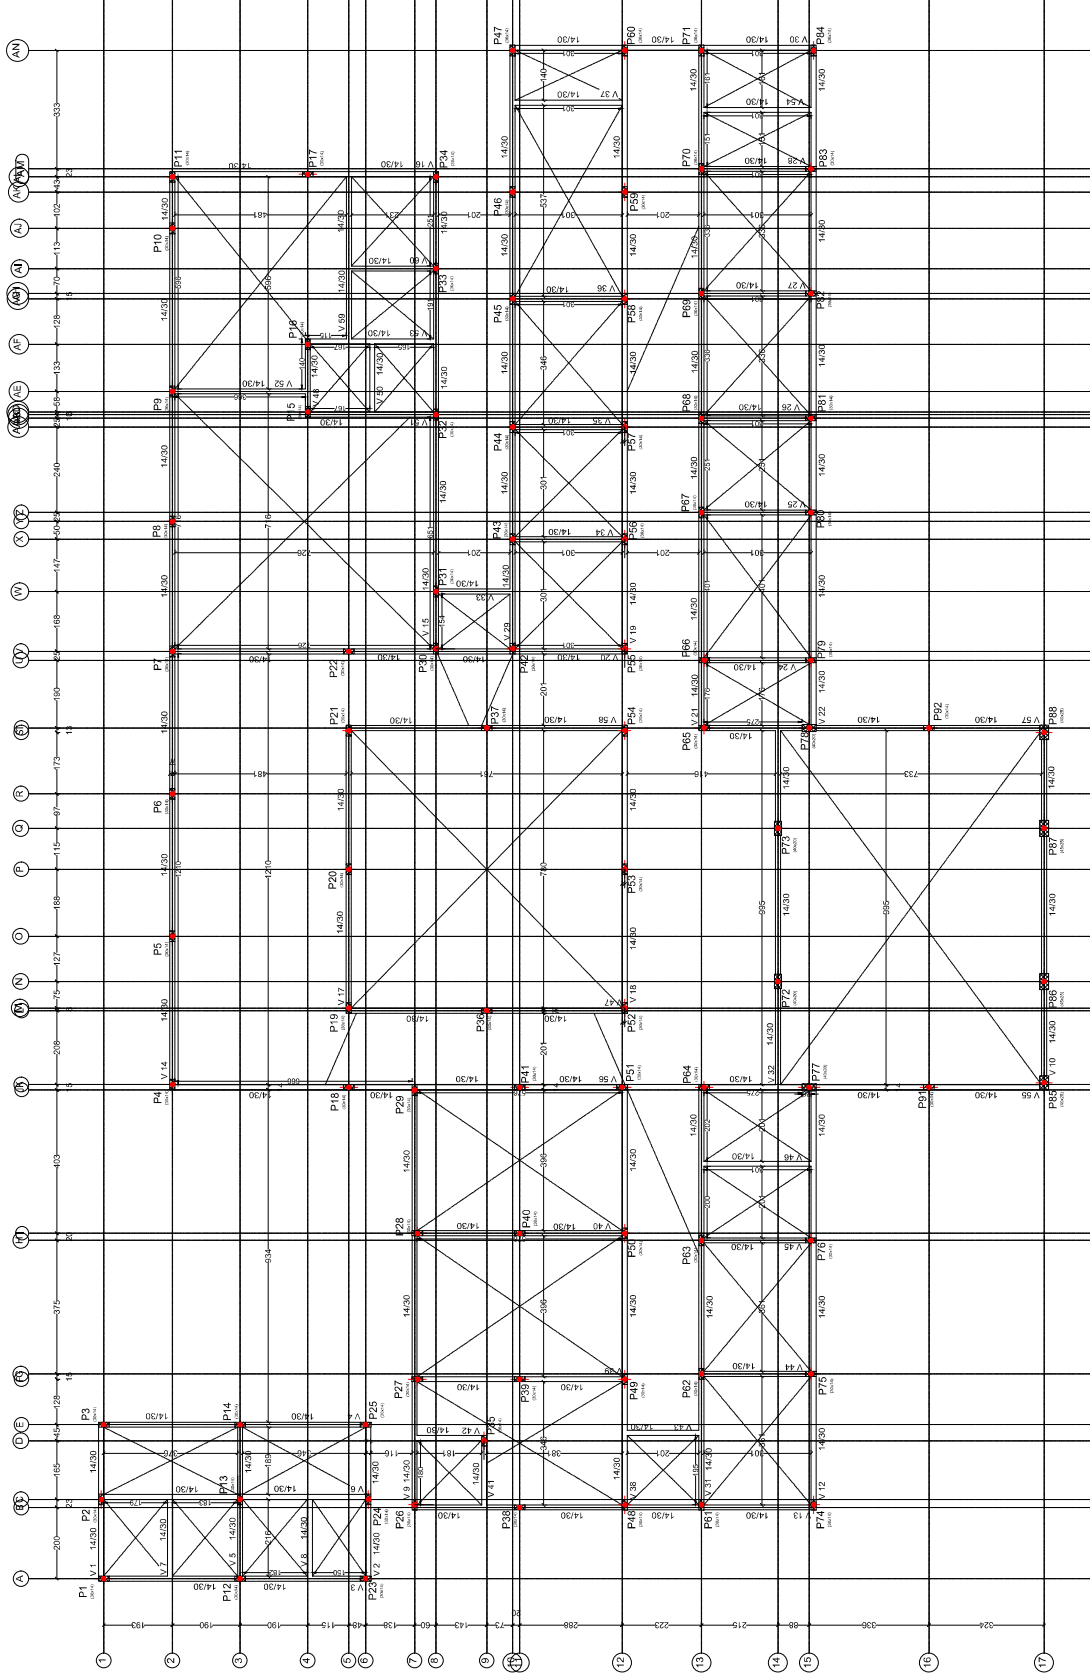

1. FORMA BALDRAME
ESCALA 1/75

LEGENDA

- PILAR DE MADEIRA
- ▨ PILAR DE CONCRETO
- ▨ PILAR DE FERRO
- SENTIDO DAS VIGAS

BALDRAME
Desenho de vigas
Concreto C40, em geral
Aço das vigas CA-50 e CA-60
Aço das setas CA-50 e CA-60
Escala vigas 1/75
Escala setas 1/25
Cobrimentos 2,5 cm

Resumo Apo			
Comp.	Total	Peso	5%
(m)	(kg)		
CA-50	08	1827,7	758
CA-60	010	1,2	1
CA-60	05	1938,5	320
Total			1079

BALDRAME			
Formas Superfícies e volumes			
Elemento	Forma	Superfície (m²)	Volume (m³)
Vigas	222,37	52,11	17,280
Placas	10,50	82,11	16,050
Total			33,330
Indicador (por m²)	-	-	0,321
Superfície total	55,30	m²	

PROJETO

ESTRUTURA DE CONCRETO ARMADO

FOLHA

03/12

CLIENTE

SECRETARIA MUNICIPAL DE SAÚDE DE IMPERATRIZ

PÚBLICA

OBRA

ENFERMEIRO

RUA SÃO JOÃO

CIDADE

IMPERATRIZ

QUADRA

NÚMERO

SIN

ESTADO


LOTE

BARRIO

JARDIM DAS OLIVEIRAS

CEP


INSC. IMOBILIÁRIA

SECRETARIA MUNICIPAL DE SAÚDE DE IMPERATRIZ

RESP. TÉCNICO

ART. Nº:

QUADRO DE ÁREAS

ÁREA DO TERR.1698,84 m²

ÁREA DE CONST.612,54 m²

TÍTULO

FORMA VIGA BALDRAME

LEGENDAS E QUADROS DE ELEMENTOS

DATA



ESCALA


REVISÃO

DESENHO

MARINE DE MOURA

ESPACIO DESTINADO A APROVAÇÃO

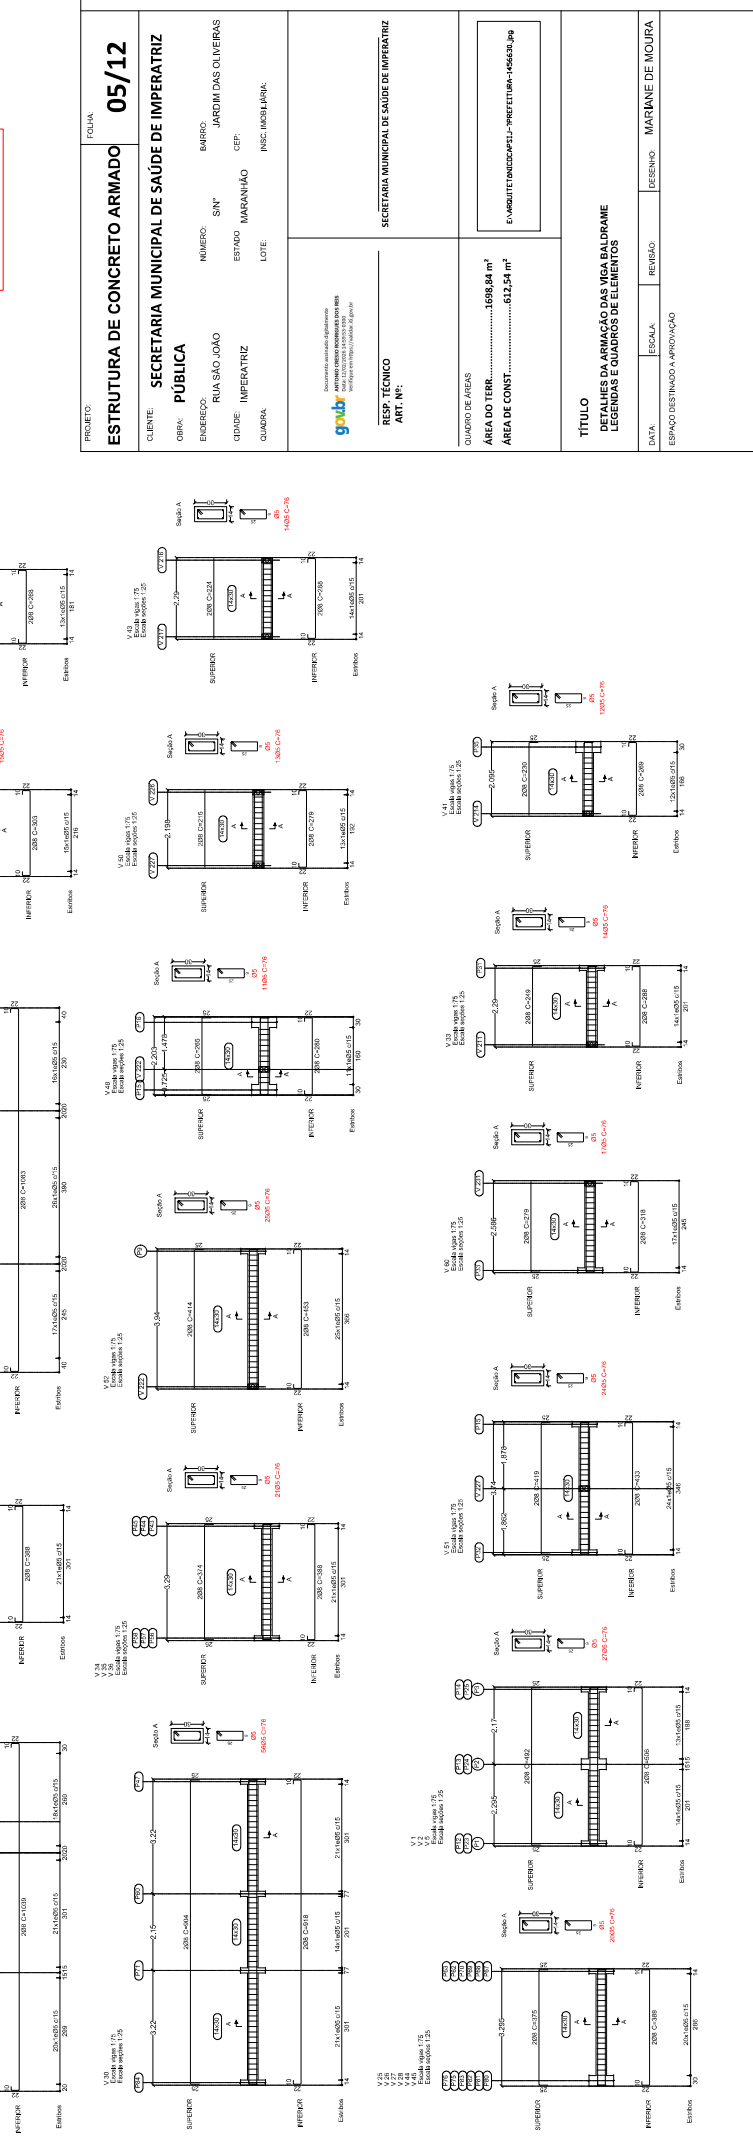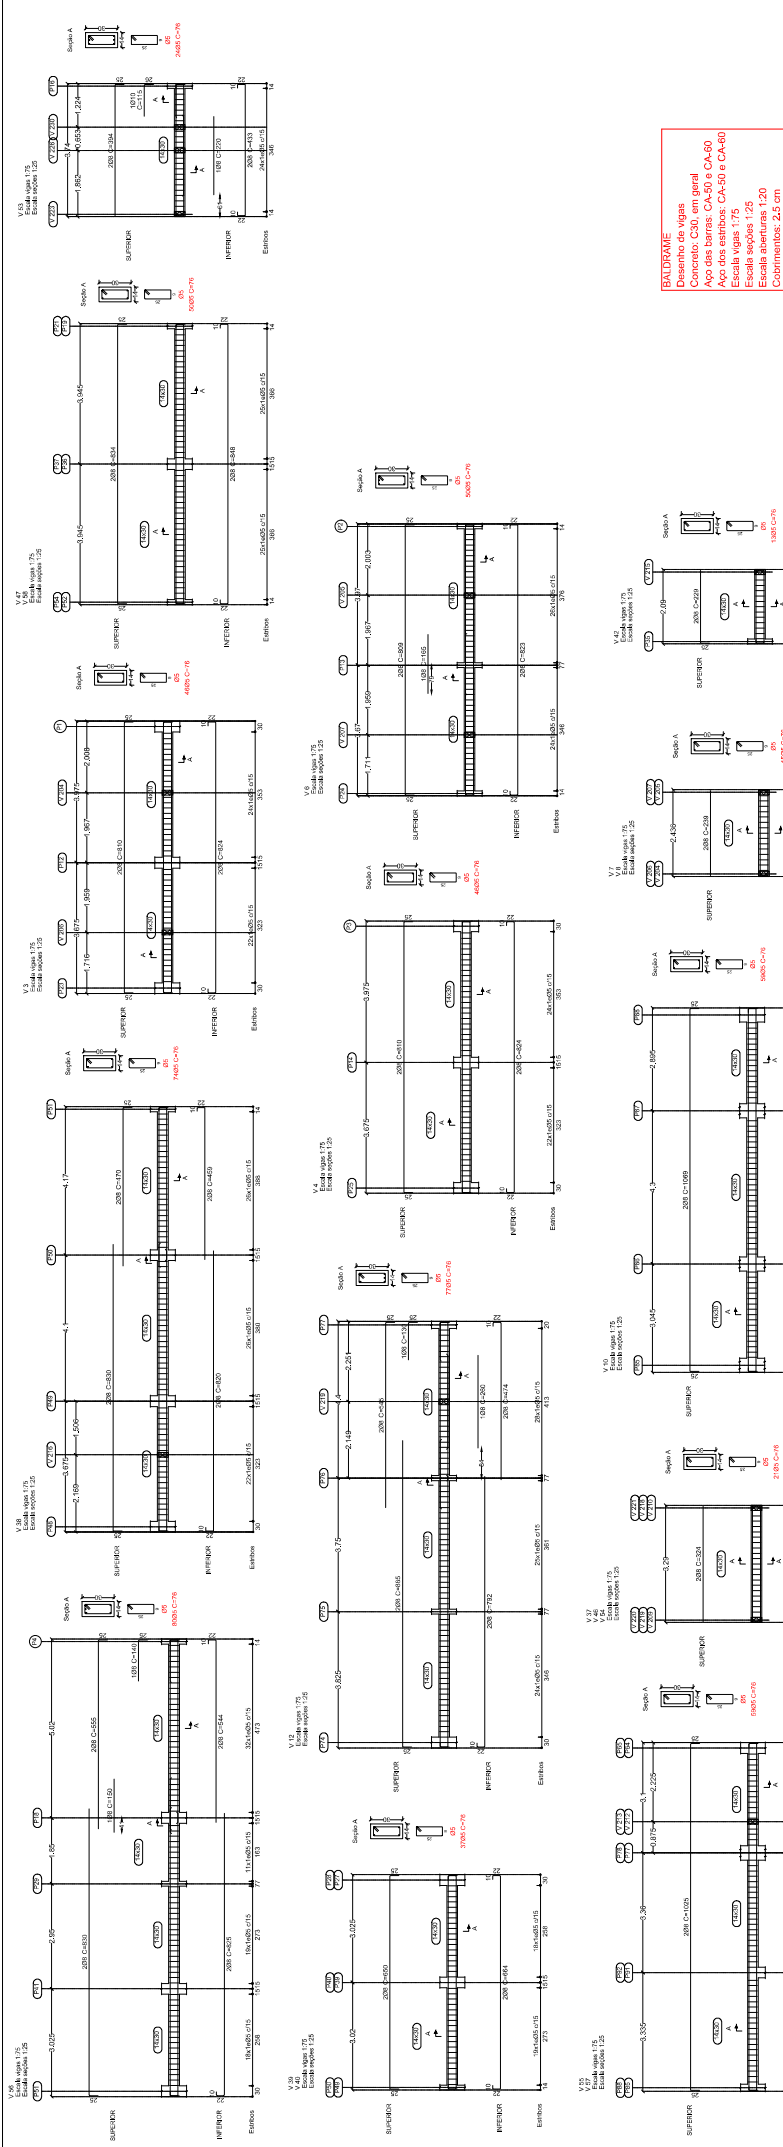

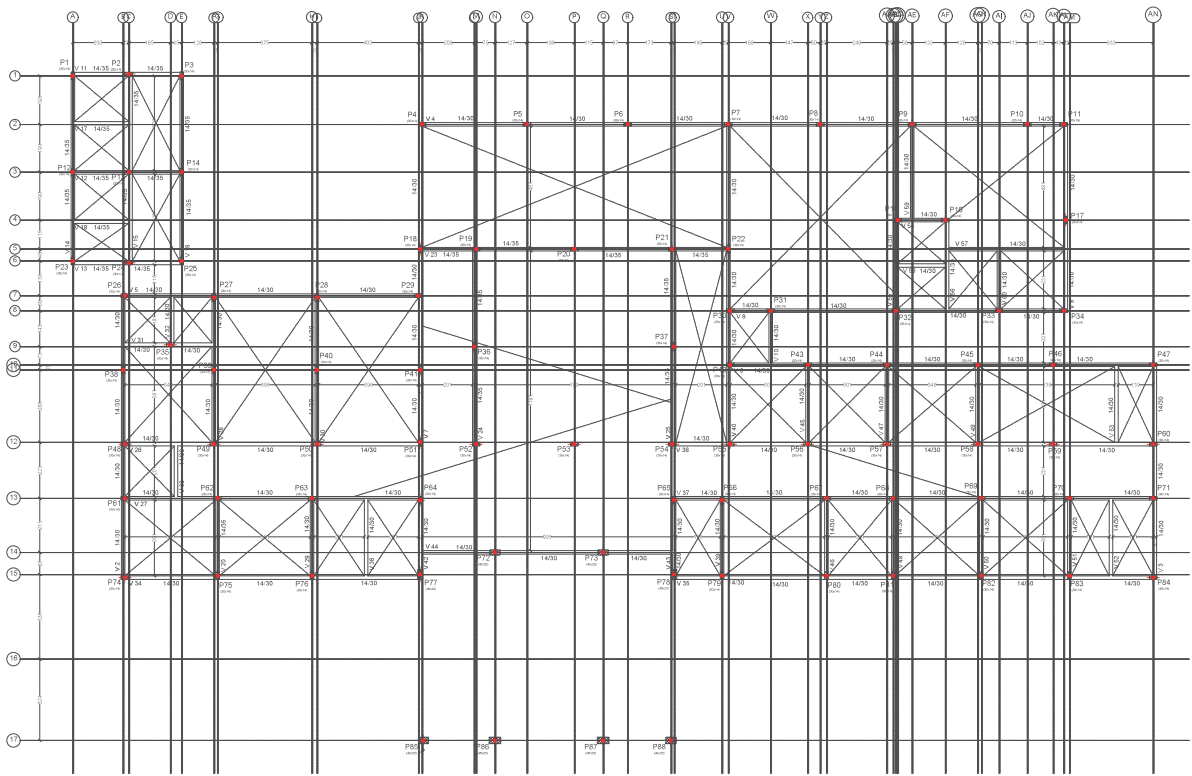

1 FORMA COBERTURA
Escala 1/50


LEGENDA	
	FILAR DE MADEIRA
	FILAR DE CONCRETO
	FILAR DE ALUMÍNIO
	SENTADO DE VIGAS

COBERTURA
Desenho de vigas
Concreto: C30, em geral
Apo das barras: CA-50 e CA-60
Apo das estacas: CA-50 e CA-60
Escala seções 1:25
Escala alorantes 1:20
Coberturas: 2,0 cm




PROJETO	COLUNA	06/12
CLIENTE	SECRETARIA MUNICIPAL DE SAÚDE DE IMPERATRIZ	
OBJETO	PÚBLICA	
ENDEREÇO	RUA SÃO JOÃO	INTERMUNICÍPIO
CEP	65000-000	CEP
CIDADE	IMPERATRIZ	ESTADO
QUADRA	LOTE	RECEITA MUNICIPAL
RESP. TÉCNICO ART. Nº:		
SECRETARIA MUNICIPAL DE SAÚDE DE IMPERATRIZ		
QUANTIDADE DE VIGAS		
ÁREA DE CONST.	612.54 m²	
TÍTULO		
DATA	02/04/2024	PROJETO
ESTADO DEBENTRO A APROVAÇÃO		

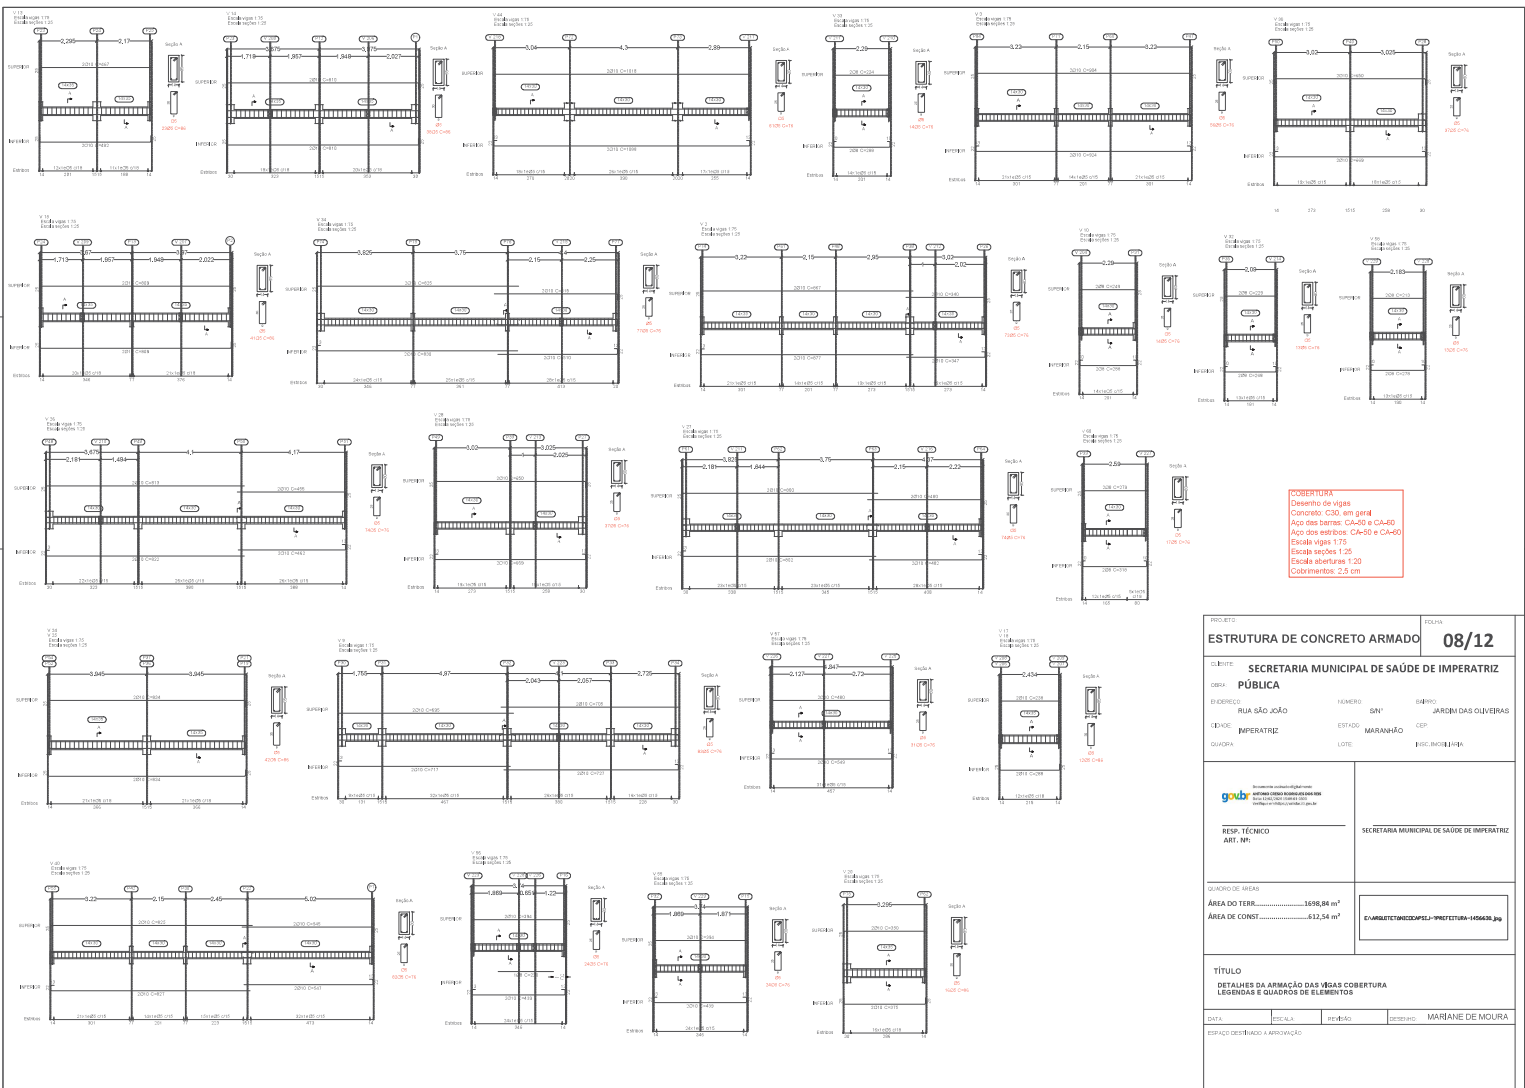

PROJETO	08/12
CLIENTE	SECRETARIA MUNICIPAL DE SAÚDE DE IMPERATRIZ
OBRA	PÚBLICA
ENDEREÇO	RUA SÃO JOÃO
CEP	65000-000
CIDADE	IMPERATRIZ
ÁREA DE CONST. (m²)	612,54 m²
TÍTULO	DETALHES DA ARMADAÇÃO DAS VIGAS COBERTURA
LEGENDAS E QUANTOS DE ELEMENTOS	
DATA	08/12
PROJ. ARQ.	MARILANE DE MOURA
ESPACIO DESTINADO A APROVAÇÃO	



1 PLANTA DE FUNDAÇÃO
ESCALA 1/75

 



ESTADO DO MARANHÃO
PREFEITURA MUNICIPAL DE IMPERATRIZ
SECRETARIA MUNICIPAL DE SAÚDE /SEMUS
NÚCLEO DE ENGENHARIA

MEMORIAL DESCRITIVO
CENTRO DE ATENÇÃO PSICOSSOCIAL
INFANTO-JUVENIL (CAPS IJ)

SECRETARIA MUNICIPAL DE SAÚDE
AV. DORGIVAL P. DE SOUSA, Nº 47, CENTRO CEP 65903-270 IMPERATRIZ - MA

INFORMAÇÕES GERAIS

Obra: Pública

Local: **Centro de Atenção Psicossocial Infanto-Juvenil (CAPS IJ)**

Local: Rua São Sebastião, s/n° - Vila Nova, Imperatriz-MA

Coordenadora: Celia Cirqueira da Silva

Coordenador de Saúde Mental: Patrício Francisco da Silva

Área do Terreno: 1068,73 m²

Área Construída: 309,01 m²

DESCRIÇÃO DA EDIFICAÇÃO:

Trata-se de uma edificação PÚBLICA, com pavimento térreo composta pelos seguintes cômodos: brinquedoteca com 41,7 m², espera 25,85 m², recepção com 11,48 m², administração 11,74 m², DML com 2,97 m², Banheiro Masculino com 4,50 m², banheiro feminino com 4,50 m², atendimento 1 com 9,30 m², atendimento 2 com 12,13 m², coordenação com 12,13 m², arquivo com 11,75 m², WC com 1,49 m², WC com 3,37 m², brinquedoteca 27,50 m², copa com 21,17 m², WC com 4,25 m², atendimento com 8,37 m², oficina com 18,90 m², oficina com 16,05 m² e depósito com 6,51 m².

Pé direito = 2,80 m

01. Fundação:

Fundação direta, com viga baldrame executada sobre sapata isolada.

02. Elementos estruturais:

Construído de concreto armado (pilares e vigas).

03. Alvenarias:

Alvenaria de blocos de tijolo cerâmico de seis furos com altura do pé direito de 2,80 m.

04. Cobertura:

A cobertura é com estruturas em madeira.

Composta por telha cerâmica tipo *Plan* com inclinação de 30% (trinta por cento), sobre estrutura de madeira sem platibanda e com beiral de 0,60 m.

05. Pisos:

O Piso industrial com camada de desgaste em agregado mineral tipo Korodur, aplicado sobre base de concreto. O rodapé cerâmico com h=10cm.

06. Esquadrias:

Portas em madeira, com marcos e alisares do mesmo material, apresentando acabamento conforme padrão construtivo da edificação.

As janelas são em alumínio e vidro temperado, com espessura compatível com o uso.

07. Revestimento cerâmico:

Para paredes internas das áreas molhadas revestimento cerâmico, instalado até o forro e utilizando rejunte na cor cinza.

08. Pintura:

Tinta látex PVA em paredes internas, duas demãos.

Tinta texturizada acrílica em paredes externas, inclusive fachada.

09. Instalações elétricas:

As luminárias tipo plafon led, tomadas simples e de uso específico serão distribuídas em circuitos com fios 2,5 mm 4,00 mm e 6 mm controlados por interruptores simples e duplos e disjuntores. O fornecimento elétrico é utilizado da rede elétrica da Equatorial Energia.

10. Forro:

Gesso dentro de todos os cômodos da residência. Em todos os ambientes, o pé direito será de 2,80m.

11. Tubulações:

Em PVC.

12. Instalações hidrossanitárias:

As caixas de inspeção, são construídas com alvenaria de tijolos, revestidas internamente. Para a rede de esgoto, os dejetos são depositados na fossa séptica.

13. Louças e Metais

Nos banheiros o lavatório e o vaso sanitário com caixa acoplada são de louça, chuveiro e torneiras de metal.


14. Generalidades:

Em caso de divergências entre essas especificações e o projeto gráfico, deverá consultar o responsável técnico.

Imperatriz/MA, 12 de fevereiro de 2026.

Documento assinado digitalmente
 **ANTONIO CRÉSIO RODRIGUES DOS REIS**
Data: 12/02/2026 12:13:42-0300
Verifique em <https://validar.iti.gov.br>

ANTONIO CRÉSIO RODRIGUES DOS REIS
ENGENHEIRA CIVIL
COORDENADOR DE ENGENHARIA
MATRÍCULA 855632

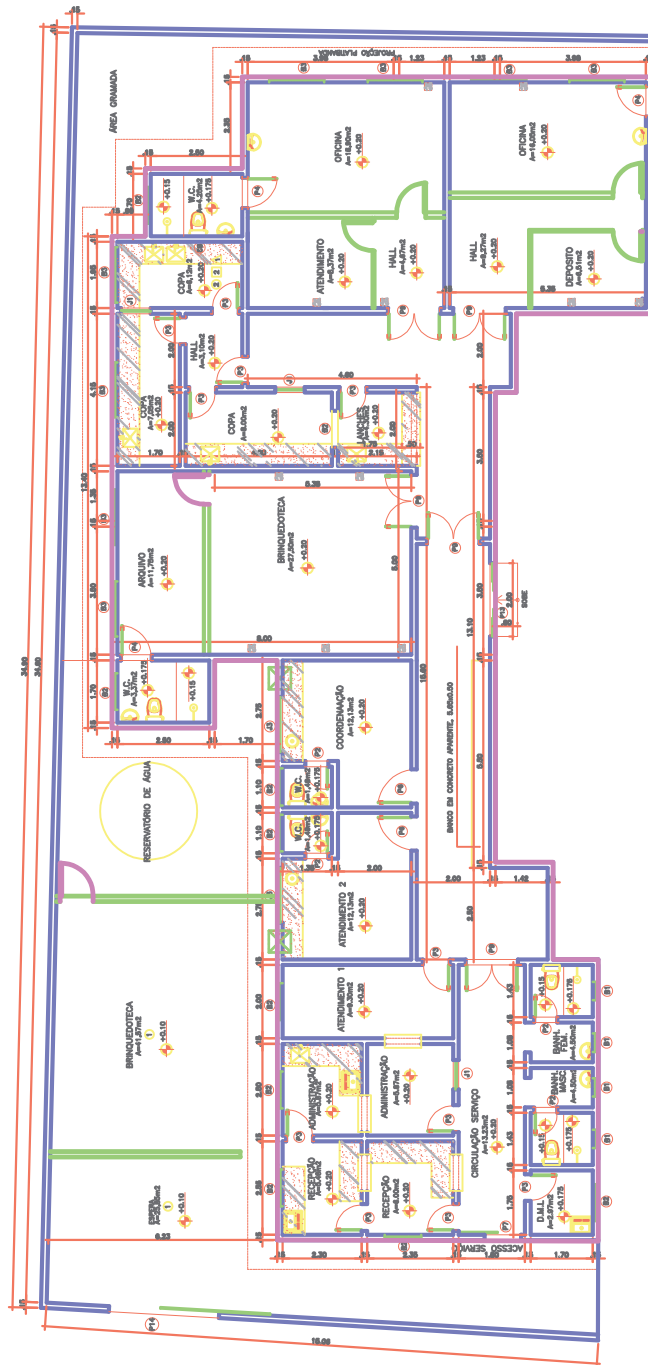

OBRA

REFORMA DA UNIDADE BÁSICA DE SAÚDE
CAPS IJ

PROPRIETÁRIO:

PREFEITURA MUNICIPAL DE IMPERATRIZ



RESPONSÁVEL TÉCNICO:

Documento assinado digitalmente

ANTONIO CRESIO RODRIGUES DOS REIS

Data: 12/02/2026 12:21:53-0300

Verifique em <https://validar.itl.gov.br>

LOCAL:

RUA SÃO SEBASTIÃO, S/N, VILA NOVA

MUNICÍPIO:

IMPERATRIZ

STADO:

MARANHÃO

ASSUNTO:

PLANTA BAIXA

ÁREA TERRENO:

1.068,73 m²

ÁREA CONSTRUÍDA:

309,01 m²

DATA:

FEVEREIRO 2026

ESCALA :

INDICADA