


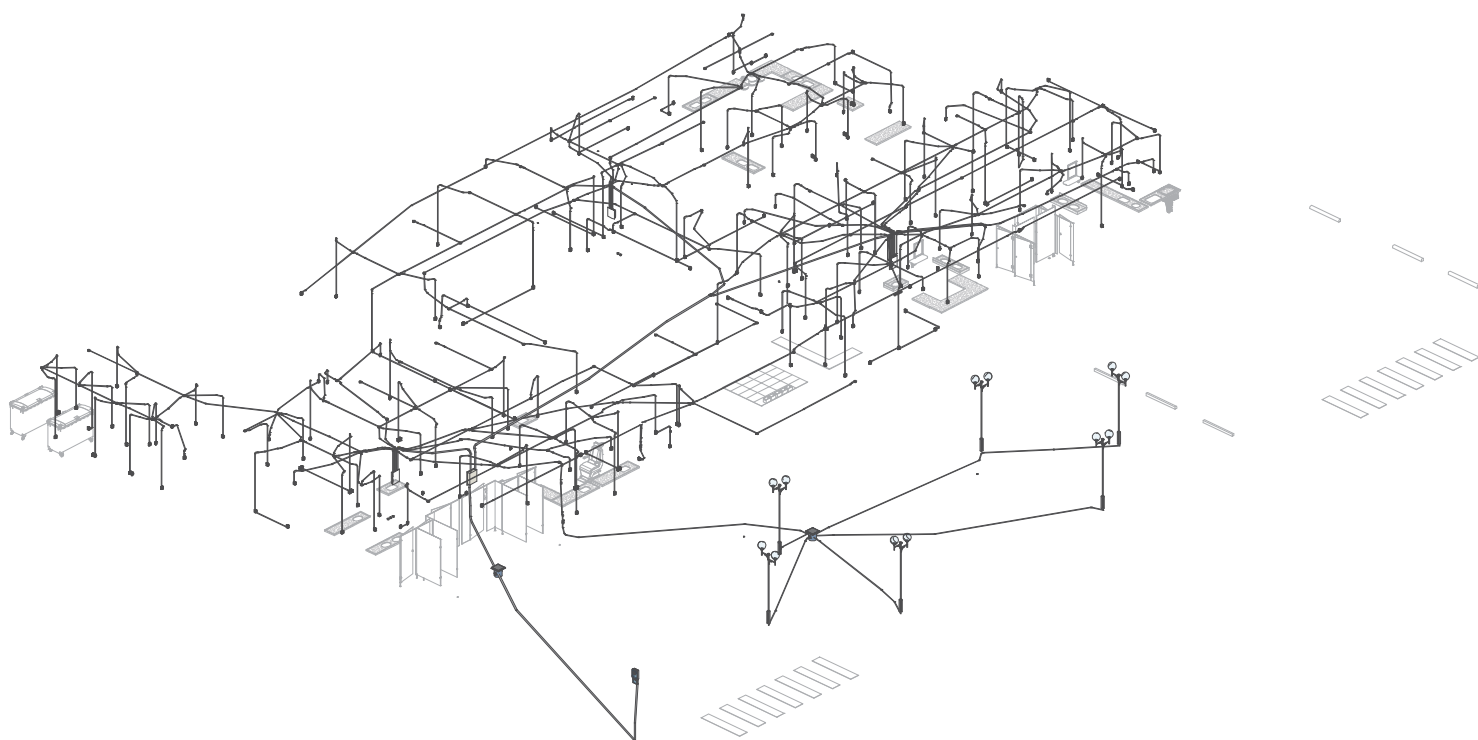

3D Projeto Elétrico

DATA: 09/04/2023	
DESIGNADO	REVISADO
DATA	DATA
DESENVOLVIDO	REVISADO
DATA	DATA
IMPERATRIZ	



DATA: 03/04/2025			
FOLHA: 03	PROJETO: Project Name LOCAL: caps II		
DESENHADO	PROFESSOR(AVUL)	ALUNO(A)	
ESCALAS	DESENHADO		DATA DE ENTREGA DATA DE CORREÇÃO OBSERVAÇÃO:










TA BAIXA

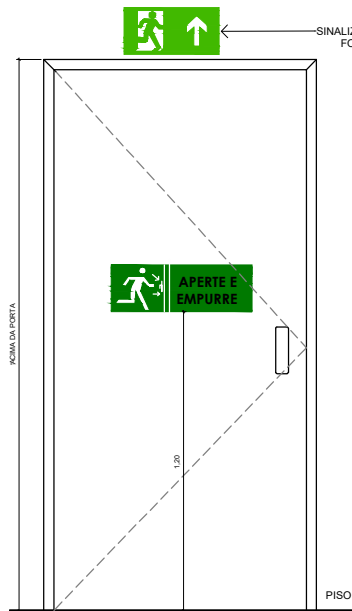

Sinalização de emergência

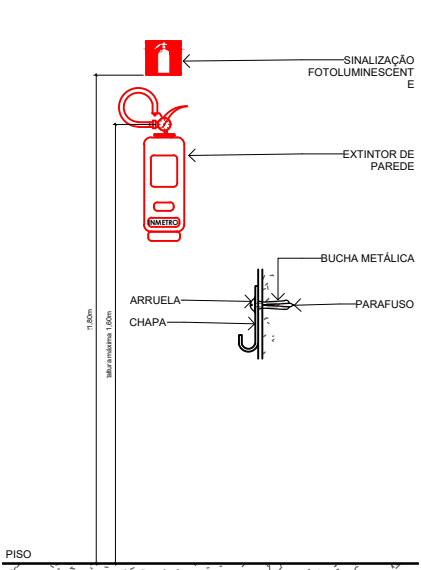

Extintores

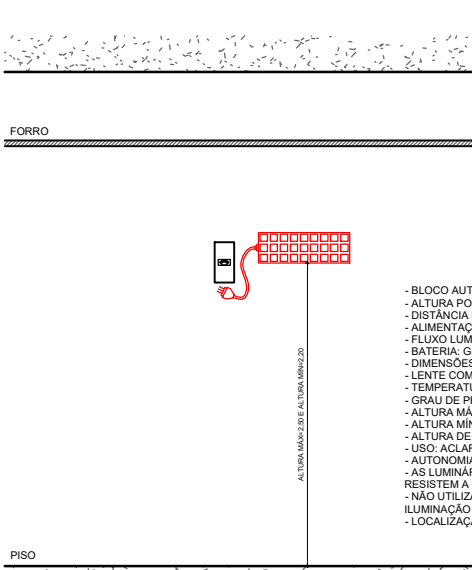


Iluminação de Emergência


EQUIPAMENTOS DE COMBATE A INCÊNDIO	
EXTINTORES	
	EXTINTOR PORTÁTIL CARGA D'ÁGUA (2A)
	EXTINTOR PORTÁTIL CARGA DE CO ₂ (SBC)
	EXTINTOR PORTÁTIL CARGA DE PÓ BC (20B:C)
	EXTINTOR PORTÁTIL CARGA DE PÓ ABC (2A:20B:C)
HIDRANTES E MANGOTINHOS	
	HIDRANTE SIMPLES
	HIDRANTE URBANO DE COLUNA
	RECALQUE DE HIDRANTE
	ACIONADOR MANUAL DA BOMBA DO HIDRANTE
	BOMBA DE INCÊNDIO DO SISTEMA DE HIDRANTES
	RESERVA DE INCÊNDIO DO SISTEMA DE HIDRANTES
ALARME E DETECÇÃO	
	AVISADOR SONORO TIPO SIRENE
	AVISADOR VISUAL
	AVISADOR AUDIOVISUAL
	DETECTOR DE CALOR PONTUAL
	DETECTOR DE FUMAÇA PONTUAL
	ACIONADOR DO SISTEMA DE DETECÇÃO E ALARME
	BATERIA DO SISTEMA DE DETECÇÃO E ALARME
	CENTRAL DO SISTEMA DE DETECÇÃO E ALARME
	TELEFONE DE EMERGÊNCIA/INTERFONE
SAÍDA DE EMERGÊNCIA	
	PONTO DE ILUMINAÇÃO DE EMERGÊNCIA
	CENTRAL DE ILUMINAÇÃO DE EMERGÊNCIA
	ROTA DE SAÍDA
	FINAL DA ROTA DE SAÍDA
	BARRA ANTI-PÂNICO
	PORTA CORTA-FOGO P-90
	PARIEDE CORTA-FOGO
	PARIEDE DE COMPARTIMENTAÇÃO
	ACESSO DE VATURIA NA EDIFICAÇÃO
OUTROS	
	CENTRAL PREDIAL DO SISTEMA DE GLP
	GRUPO MOTOR GERADOR
	SISTEMA DE PRESSURIZAÇÃO

SINALIZAÇÃO DE ALERTA		SINALIZAÇÃO DE ORIENTAÇÃO E SALVAMENTO	
	ALERTA GERAL		SAÍDA DE EMERGÊNCIA
	ALERTA PARA RISCO DE INCÊNDIO		
	ALERTA PARA RISCO DE EXPLOSAO		
	ALERTA RISCO DE CORROSAO		
	ALERTA RISCO DE CHOQUE ELETRICO		
	ALERTA RISCO DE RADIAÇÃO		
	ALERTA DE EXPOSICAO A PRODUTOS TOXICOS		SAÍDA DE EMERGÊNCIA
			
SINALIZAÇÃO DE EQUIPAMENTOS DE INCÊNDIO		SAÍDA DE EMERGÊNCIA	
	ALARME SONORO		SAÍDA DE EMERGÊNCIA
	COMANDO MANUAL DE ALARME DE INCENDIO		
	COMANDO MANUAL DE BOMBA DE INCENDIO		
	TELÉFONO DE INTERFONE DE EMERGÊNCIA		
	EXTINTOR DE INCENDIO		
	MANGOTINHO		
	ARQUIVO DE MANGUEIRA E HIDRANTE		SAÍDA DE EMERGÊNCIA
	HIDRANTE DE INCENDIO		
	COLAÇÃO DE EQUIPAMENTOS DE COMBATE A INCENDIO		
	VALVULA DE CONTROLE DO SISTEMA DE EXTINTORES		
	SETA A ESQUERDA INDICATIVA DE LOCALIZAÇÃO DOS EQUIPAMENTOS DE COMBATE A INCENDIO		
	SETA A DIREITA INDICATIVA DE LOCALIZAÇÃO DOS EQUIPAMENTOS DE COMBATE A INCENDIO		
SINALIZAÇÃO CONTINUADA DE ROTAS DE FUGA		SINALIZAÇÃO DE PROIBIÇÃO	
	SAÍDA DE EMERGÊNCIA		PROIBIDO FUMAR
	SAÍDA DE EMERGÊNCIA		PROIBIDO PRODUTIR FUMACA
	SAÍDA DE EMERGÊNCIA		PROIBIDO UTILIZAR AGUA PARA APAGAR O FOGO
	SAÍDA DE EMERGÊNCIA		PROIBIDO UTILIZAR ELEVADOR EM CASO DE INCENDIO
	SAÍDA DE EMERGÊNCIA		PROIBIDO OBSTRUIR ESTE LOCAL

MEDIDAS DE SEGURANÇA CONTRA INCÊNDIO			
- ACESSO DE VATURAS EM EDIFICAÇÕES			
- SEPARAÇÃO ENTRE EDIFICAÇÕES			
- SEGURANÇA ESTRUTURAL DAS EDIFICAÇÕES			
- COMPARTIMENTAÇÃO HORIZONTAL			
- COMPARTIMENTAÇÃO VERTICAL			
X	CONTROLE DE MATERIAIS DE ACABAMENTO	CONFORME NORMA	TACNICA NT 10
X	SAÍDAS DE EMERGÊNCIA	CONFORME NORMA	TACNICA 11
X	GERENCIAMENTO DE RISCO DE INCÊNDIO	CONFORME NORMA	TACNICA 16
-	CONTROLE DE FUMAÇA		
X	BRIGADA DE INCENDIO	CONFORME NORMA	TACNICA 17
X	ILUMINAÇÃO DE EMERGÊNCIA	CONFORME NORMA	TACNICA 18
-	DETECÇÃO DE INCANDIO		
-	ALARME DE INCANDIO		
X	SINALIZAÇÃO DE EMERGÊNCIA	CONFORME NORMA	TACNICA 20
X	EXTINTORES	CONFORME NORMA	TACNICA 21
-	HIDRANTES E MANGOTINHOS		
-	CHAVEIROS AUTOMATICOS		
-	LIQUIDOS COMBUSTIVEIS E INFLAMAVEIS		
-	SISTEMA FIXO DE GASES PARA COMBATE A INCANDIO		
-	GAS LIQUEFEITO DE PETROLEO	CONFORME NORMA	TACNICA 26
-	GAS NATURAL		
-	FOGOS DE ARTIFICIO		
-	HIDRANTE URBANO		
CLASSIFICAÇÃO DECRETO ESTADUAL Nº 63.911/2018			
GRUPO	Ocupação	Divisão	Risco
H	Serviço de Saúde	H-2	Locais onde pessoas requerem cuidados por limitações físicas ou mentais
			200 MJ/m²
			BAIXO
CONTROLE DE MATERIAIS DE ACABAMENTO E REVESTIMENTO			
ELEMENTO	CLASSE ADOPTADA	MATERIAL	NORMAS E ENSAIOS
PISO	ACABAMENTO REVESTIMENTO	CLASSE I (PISO RUSTICO)	
PAREDES / DIVISÓRIAS	ACABAMENTO REVESTIMENTO	CLASSE I (ALVENARIA)	
TETO / FORRO	ACABAMENTO REVESTIMENTO	CLASSE I (METALICO), II-A (GESSO)	
COBERTURA	ACABAMENTO REVESTIMENTO	CLASSE I (CERAMICA)	
QUADRO DE ÁREAS			
ÁREA DO TERRENO		1.896,84 m²	
ÁREA TOTAL CONSTRUÍDA		612,54 m²	

PROJETO DE:		FOLHA:	
INCÊNDIO		01/03	
RAZÃO SOCIAL / PROPRIETARIO :		PREFEITURA DE IMPERATRIZ	
CNPJ/CPF:	06.158.455/0001-16	NOME FANTASIA:	CENTRO DE ATENÇÃO PSICOSSOCIAL INFANTO-JUVENIL (CAPS UJ)
ENDEREÇO:	RUA SÃO JOÃO		
OBRA:	INDUSTRIAL	FINALIDADE:	PROJETO TÉCNICO
EMAIL:		TELEFONE:	(83) 3426-1327
QUADRO DE ÁREAS:		RAZÃO SOCIAL/ PROPRIETÁRIO: CNPJ/CPF:	
ÁREA DO TERRENO : 1.688,84 M²		PREFEITURA MUNICIPAL DE IMPERATRIZ 06.158.455/0001-16	
ÁREA CONSTRUÍDA: 612,54 M²		Projeto de Engenharia Civil Henrique Tavares 24248-7 	
		AUTOR/RESPONSÁVEL PELO PROJETO: CREA/CAU:	
		AUTOR/RESPONSÁVEL PELA OBRA: CREA/CAU:	
		ENGENHEIRO DO TRABALHO: JOHNNY CARLOS BOAODO QUIGRA CAU N°: A24846-7	
		ENGENHEIRO CIVIL: HENRIQUE TAVARES CREA N°:	
ESCALA:	CONFORME A PLANTA	DATA:	ABRIL 2025
CONTEÚDO:			
PLANTA BAIXA / SIMBOLOGIA/ DETALHES / SIMBOLOGIA/ NOTAS			
CORPO DE BOMBEIRO MILITAR :			

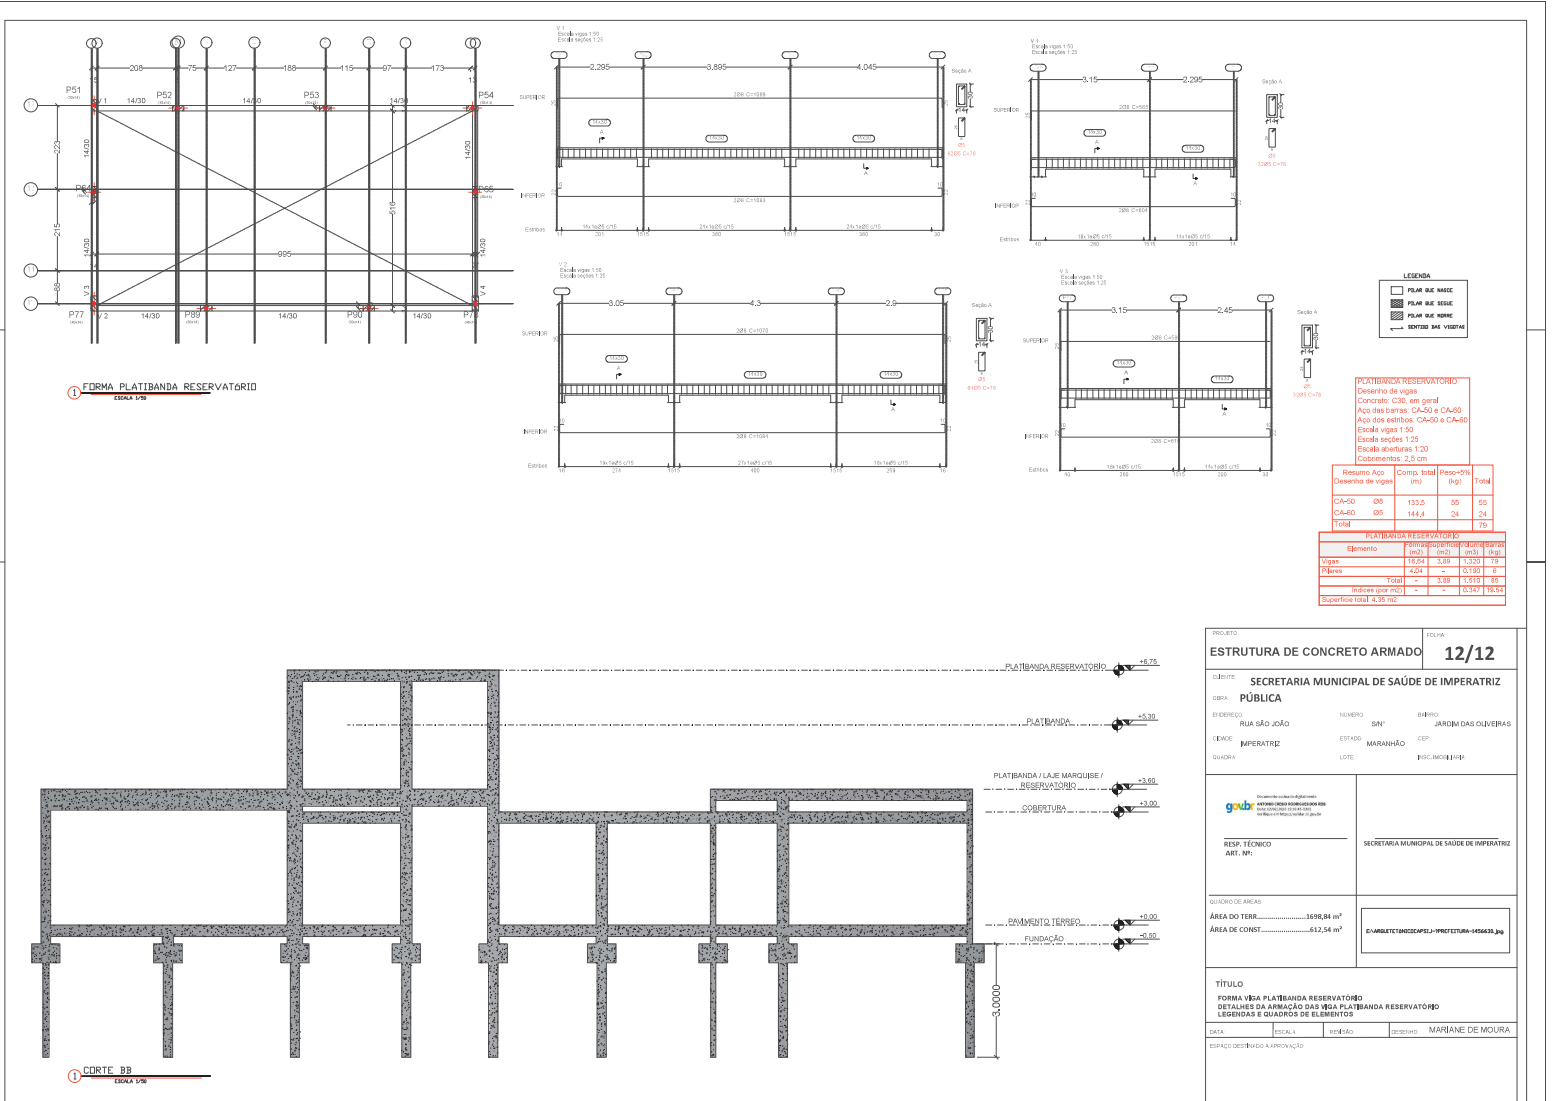

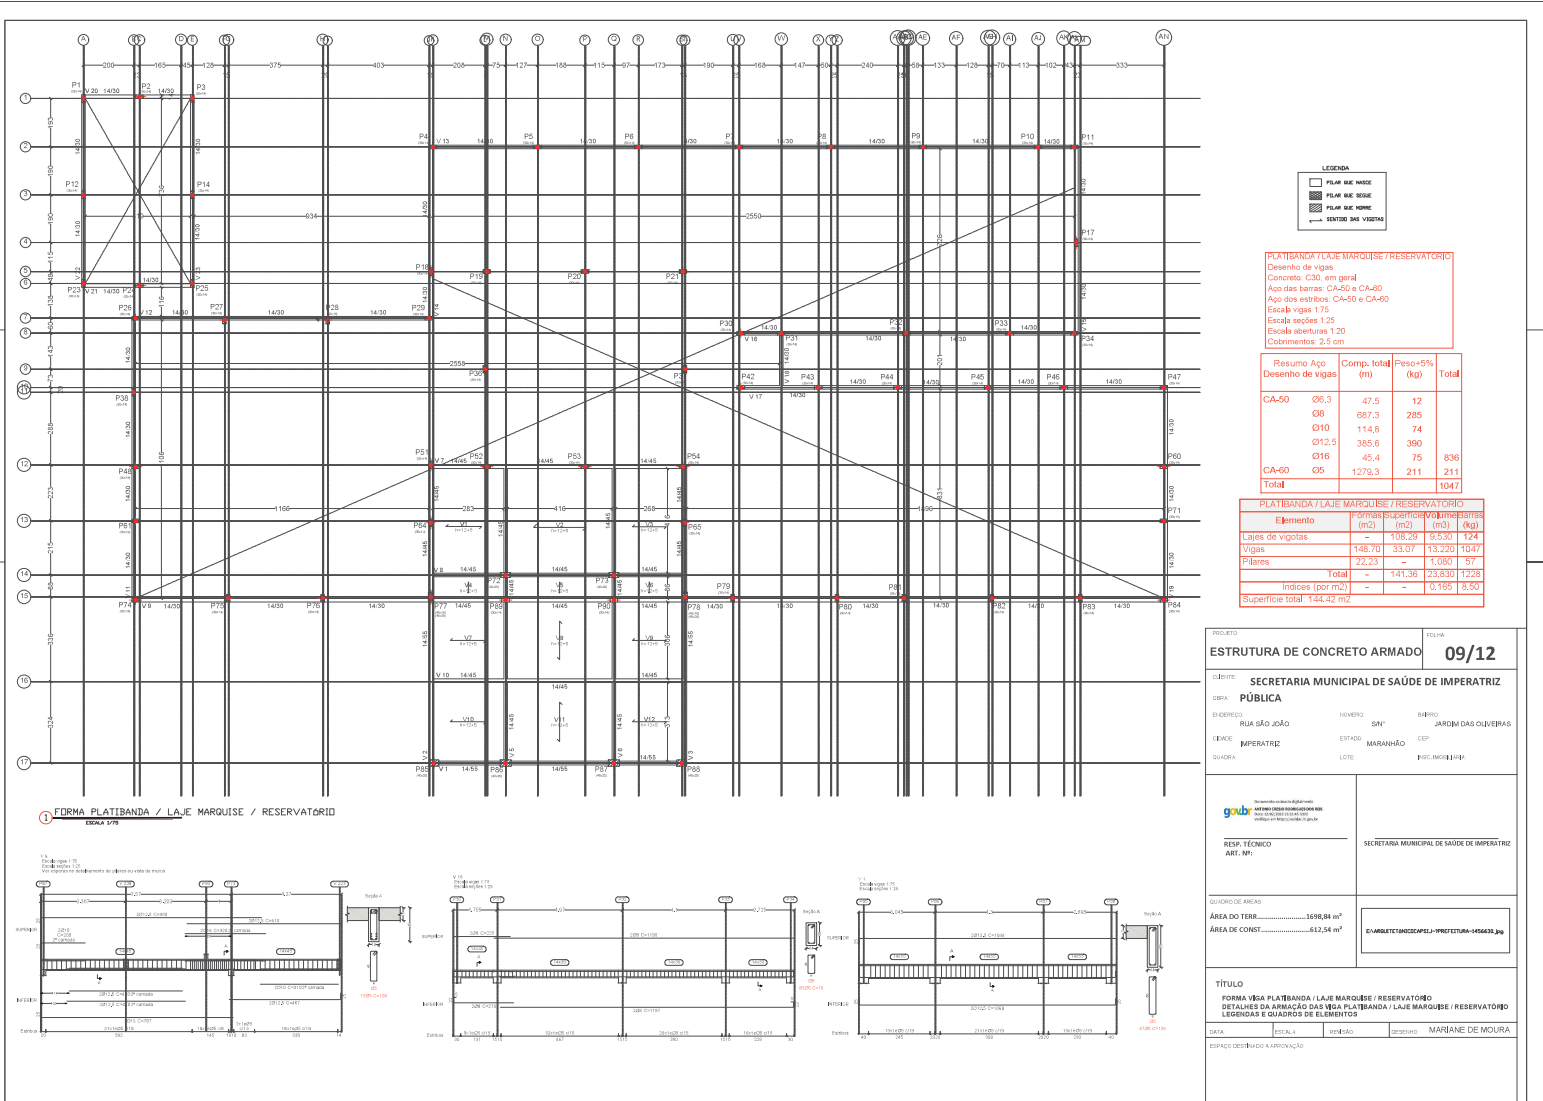

PROJETO: **ESTRUTURA DE CONCRETO ARMADO** DATA: **09/12**

OBJETO: **SECRETARIA MUNICIPAL DE SAÚDE DE IMPERATRIZ**

UBI: **PÚBLICA**




RESP. TÉCNICO: **ART. Nº 1**

SECRETARIA MUNICIPAL DE SAÚDE DE IMPERATRIZ

ÁREA DE CONST.: 612,54 m²


TÍTULO: **FORMA VIGA PLATIBANDA / LAJE MARQUISE / RESERVATÓRIO**
DETALHES DA ARMAÇÃO DAS VIGAS PLATIBANDA / LAJE MARQUISE / RESERVATÓRIO
LEGENDAS E QUADROS DE ELEMENTOS


ESPACIO DESTINADO A APROVAÇÃO



LEGENDA	
	TUBO SOLDADO DIÂMETRO INDICADO
	TUBO QUE SOBRE
	TUBO QUE DEIXE
	TUBO QUE PASSA
	TUBO DE ÁGUA FRIA DIÂMETRO INDICADO
	TUBO DE ALIMENTAÇÃO DIÂMETRO INDICADO
	LACRO DIÂMETRO INDICADO
	EXTENSOR DE LIMPEZA DIÂMETRO INDICADO
	TUBULAÇÃO DE RESÍDUO DIÂMETRO INDICADO
	TUBULAÇÃO DE VERIFICAÇÃO DIÂMETRO INDICADO

PVC Sol|dável marrom

- [illegible]

Registros, Valv., Hic

- Hidrômetro 1/2" (Detalhado e em Plástico)
- Regista de Gômetro base 1" (Detalhado/Plástico)
- Escala de Gômetro base 1" (Detalhado/Plástico)



PROJETO:
INSTALAÇÃO HIDRÁULICA

CLIENTE:
PREFEITURA MUNICIPAL DE IMPERATRIZ

ENDEREÇO DA OBRA:
RUA SÃO JOÃO, S/Nº - JARDIM DAS OLIVEIRAS,
IMPERATRIZ, MA.

AUTORES: _____

PROPRIETÁRIO: _____

PREFEITURA MUNICIPAL DE IMPERATRIZ
C. DAS COLAS ADELINO


AUTOR DO PROJETO:  **ANTONIO CESAR ROCHA GARCIA DOS REIS**

CONTEUDO:
ISOMÉTRICO E LEGENDA

DESENHO: ARQT. UÊNESON TIAGO	
ESCALA: INDICADA	DATA: 07 / 2025

ÁREAS:

03/04

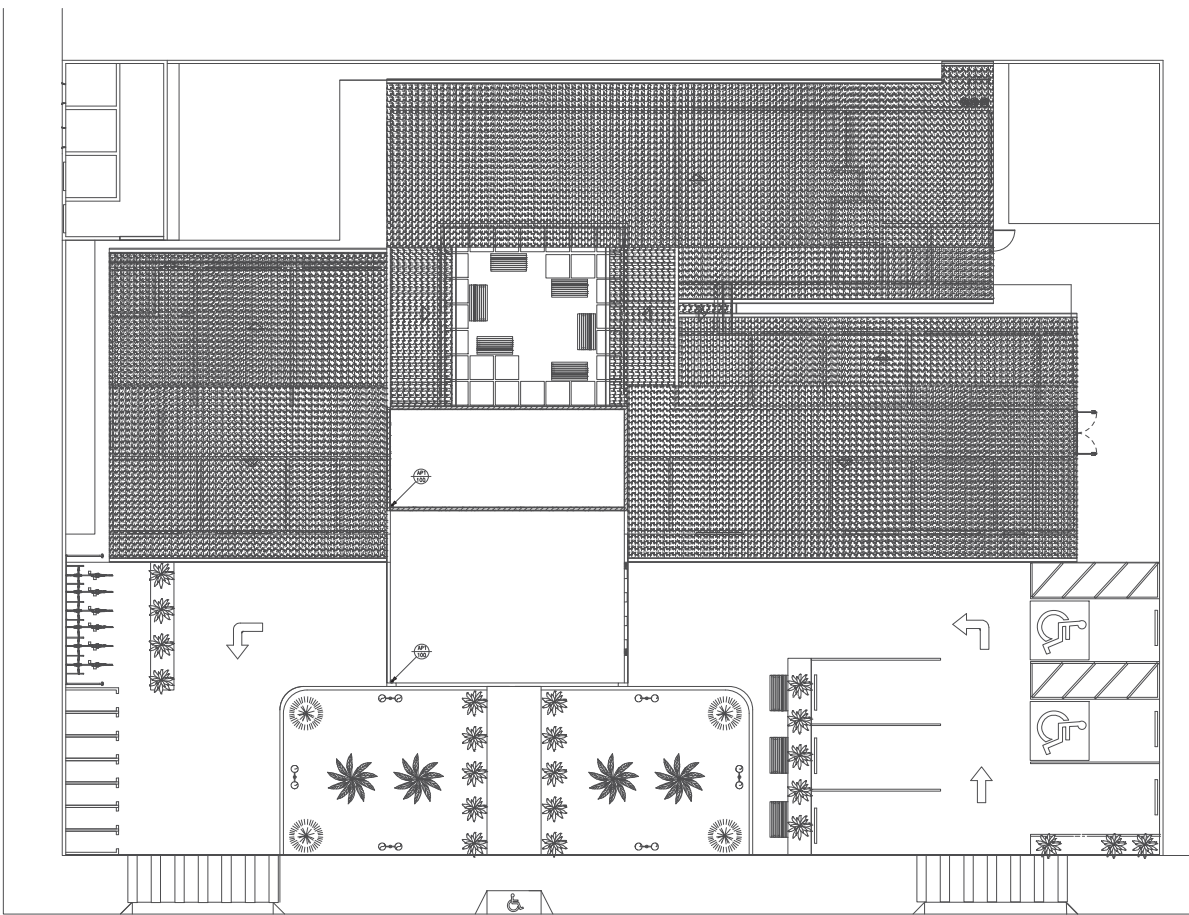

PLANTA BAIXA - ADMINISTRATIVO
1 : 75

LEGENDA:	
PVC Solatêvel branco	
	- Junta 45 50mm (Gratulação Plástico)
	- Junta 90 50mm (Gratulação Plástico)
Caixas Diversas	
	- Caixa de Coração 400 x 400 x 50mm (Gratulação Plástico)
	- Caixa de Injeção 300 x 300 x 50mm (Gratulação Plástico)
	- Caixa de Água Plástico 50 x 50 x 50 x 50mm (Gratulação Plástico)
TUBULAÇÃO	
	- Tubo PVC Solatêvel branco 50mm (Gratulação Plástico)
LEGENDA	
	- TUBO DE 45 GRADUADO
PREFEITURA DE IMPERATRIZ

CONSTRUÇÃO DE OBRA PÚBLICA

CAPS - CENTRO DE ATENÇÃO PSICOSSOCIAL

PROJETO:
INSTALAÇÃO DE ÁGUAS PLUVIAIS

CLIENTE:
PREFEITURA MUNICIPAL DE IMPERATRIZ

ENDEREÇO DA OBRA:
RUA SÃO JOÃO, S/Nº - JARDIM DAS OLIVEIRAS, IMPERATRIZ, MA.

AUTORES:

PROPRIETÁRIO:
PREFEITURA MUNICIPAL DE IMPERATRIZ
CNPJ: 08.124.450/0001-05

AUTOR DO PROJETO:
 Desenvolvimento Urbano e Ambiental
RUA SÃO JOÃO, S/Nº - JARDIM DAS OLIVEIRAS, IMPERATRIZ, MA.

RESPONSÁVEL TÉCNICO:

CONTEÚDO:
PLANTA DE COBERTURA, DETALHES E LEGENDA.

DESENHO: ARQ: LÍNESON TIAGO	ÁREAS:
ESCALA: INDICADA	DATA: 06 / 2025
FOLHA:	

02/02

FORMATO A1 EXTENDIDO: 900 X 594 MM

